


PROFIL: Snitt B-B
SKALA L= 500 H= 500

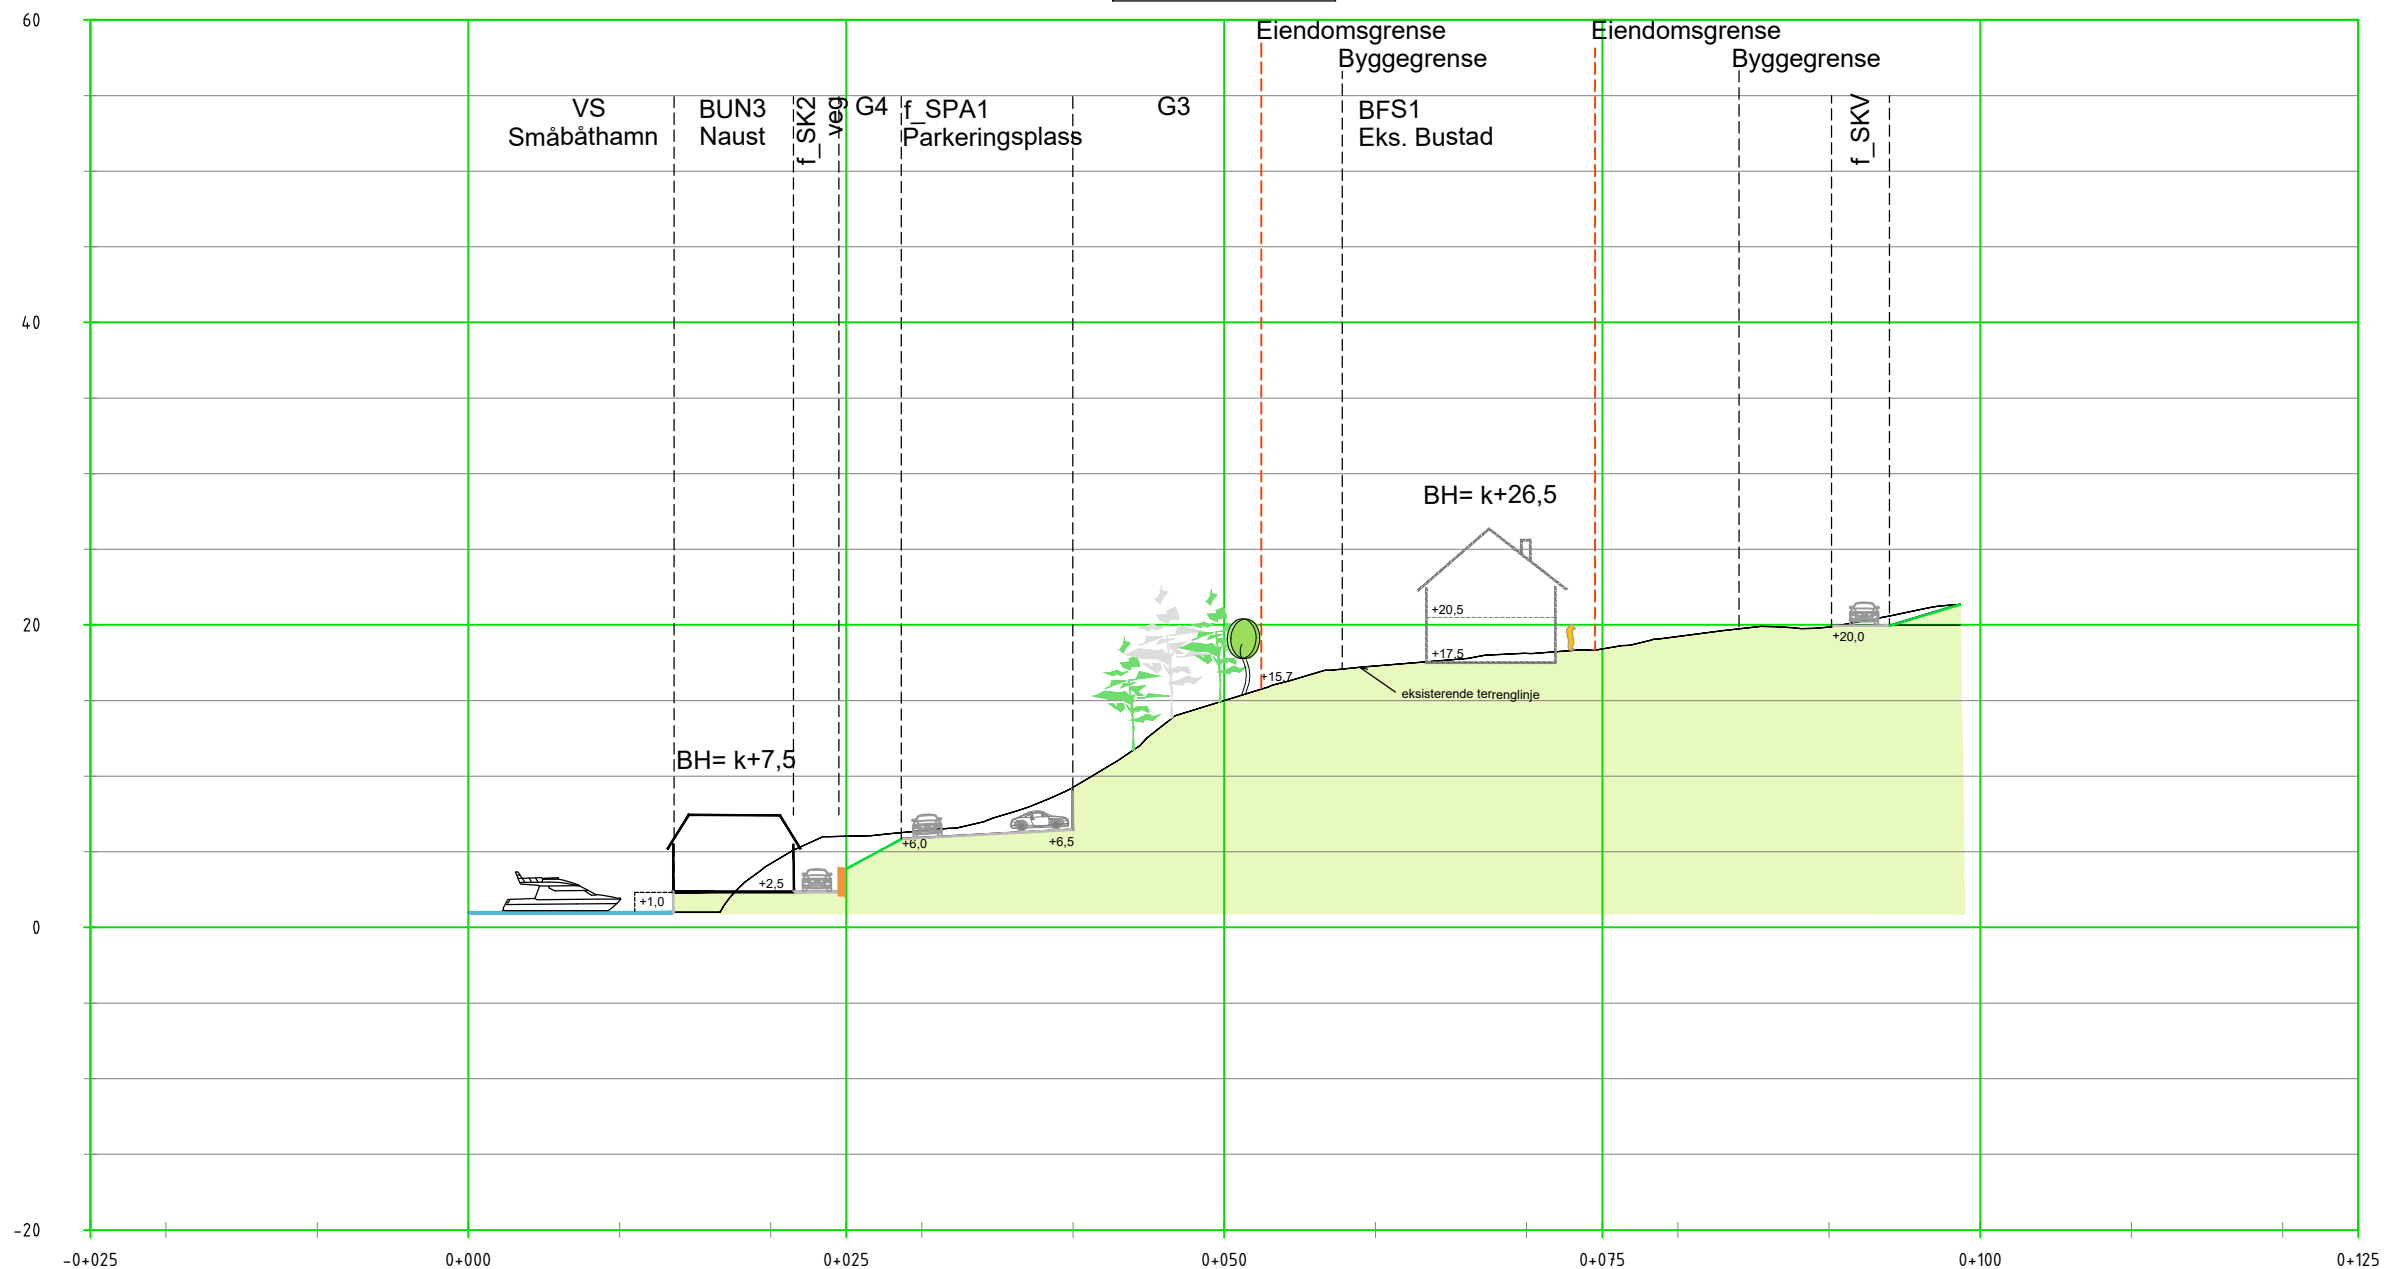

Oppdragsgiver:	Jan Rune Hosøy	Utarb.:	VW/MZ
Prosjektnavn:	Sjursneset, Regulering	Kontr.:	
Plantype:	Snitt B-B	Godkj.:	
Utlørende firma:	Weglo Design Plan & Landskap AS Strandgaten 50, 5004 Bergen Mobil: 93094525 www.weglo-design.no	Mål.:	A3 1:500
		Dato:	23.11.2016
		Filnavn:	
		Tegn. nr.	02
		Rev.	26.07.2017