

## Søknad om ferdigattest

Pbl § 21-10, SAK10 §§ 8-1 og 8-2

Søknaden gjelder							
Eiendom/ byggsted	Gnr.	Bnr.	Festenr.	Seksjonsnr.	Bygningsnr.	Bolignr.	Kommune
	24	109					Lindås kommune
	Adresse				Postnr.	Poststed	
	Furulia 5				5913	EIKANGERVÅG	

Ferdigattest	
Tilfredsstillert tiltaket kravene til ferdigattest?	<input checked="" type="checkbox"/> Ja <input type="checkbox"/> Nei Hvis nei, fyll ut informasjonen nedenfor.
Det gjenstår følgende arbeider av mindre vesentlig betydning som vil bli utført innen 14 dager:	Dato
Type arbeider	
Bekreftelse på at disse arbeidene er utført vil være kommunen i hende innen:	Dato

Oppdatert dokumentasjon	
Er det foretatt ikke søknadspårligge endringer/justeringer i forhold til tillatelsen?	
<input type="checkbox"/> Ja <input checked="" type="checkbox"/> Nei	Hvis ja, vedlegg oppdatert situasjonsplan, tegninger eller dokumentasjon som viser hva som er utført.

Sluttrapport for avfall		
Sluttrapport av	Dato	vedlegges søknaden
Ansvarlig søker forplikter seg til å påse at sluttrapporten blir ajourført og oppbevart.		Vedlegg nr. K -

Varmesystem			
Energiforsyning		Varmefordeling	
<input type="checkbox"/> Elektrisitet	<input type="checkbox"/> Sol	<input type="checkbox"/> Vannbåren gulvvarme	<input type="checkbox"/> Luftoppvarming
<input type="checkbox"/> Biobrensel	<input type="checkbox"/> Gass	<input type="checkbox"/> Vannbåren radioator	<input type="checkbox"/> Kamin/ovn/peis
<input type="checkbox"/> Varmepumpe - luft	<input type="checkbox"/> Olje/parafin	<input type="checkbox"/> Elektriske varmekabler	<input type="checkbox"/> Annet
<input type="checkbox"/> Varmepumpe - berg/sjø	<input type="checkbox"/> Annet	<input type="checkbox"/> Elektriske panelovner	
<input type="checkbox"/> Fjernvarme/spillvarme			<input checked="" type="checkbox"/> Ikke relevant

Erklæring	
<input type="checkbox"/>	Det bekreftes at tilstrekkelig dokumentasjon som grunnlag for driftsfasen er overlevert byggverkets eier

Vedlegg			
Beskrivelse av vedlegg	Gruppe	Nr. fra – til	Ikke relevant
Situasjonsplan, avkjøringsplan	D	-	<input checked="" type="checkbox"/>
Tegninger, plan, snitt, fasade	E	-	<input checked="" type="checkbox"/>
Redegjørelser/kart	F	-	<input checked="" type="checkbox"/>
Gjennomføringsplan	G	5 – 5	<input type="checkbox"/>
Sluttrapport for avfallsplan og miljøsaneringsbeskrivelse	K	-	<input checked="" type="checkbox"/>
Boligspesifikasjon i matrikkelen	H	-	<input checked="" type="checkbox"/>
Uttalelser fra andre offentlige myndigheter	I	-	<input checked="" type="checkbox"/>
Andre vedlegg <i>oppmåling - kart og sosi</i>	Q	1 – 1	<input type="checkbox"/>

Underskrifter			
Ansvarlig søker for tiltaket (for tiltak etter pbl § 20-1)		Tiltakshaver (bare for tiltak uten ansvarlig søker pbl § 20-4)	
Foretak ADU Ingeniør Atle D. Utkilen		Navn	
Kontaktperson	Telefon 56168080	Mobiltelefon 97067161	Kontaktperson
E-post atle@adu.no	Dato 07.08.2017		E-post
Underskrift <i>Ingjerd Haugen</i>		Underskrift	
Gjentas med blokkbokstaver INGJERD HAUGEN		Gjentas med blokkbokstaver	


## Gjennomføringsplan

Eiendom/ byggested	Gnr. 24	Bnr. 109	Festnr.	Seksj.nr.	Bygn.nr.	Kommune Lindås kommune	Adresse Furulia 5	Postnr. 5913	Poststed EIKANGERVÅG
Versjonsnr. 2							Dato 7/8-17		Signatur, ansv. søker <i>Ingerd Haugen</i>

Alle fagområder i tiltaket	Beskrivelse av fagområde, ansvarsområde, tiltaksklasse (i hhv. prosjektering, utførelse og kontroll)	Tiltaks-klasse	Foretakets navn og org.nr.	Kryss for planlagt samsvarserklæring / kontrollertilføring					Sett kryss når arbeidet innen ansvarsområdet er avsluttet
				Søknad om rammetillatelse	Søknad om igangsettings-tillatelse/ett-trinnsøknad	Søknad om midlertidig brukstillatelse	Søknad om ferdigattest	(9)	
PRO	(1) eksisterende forstøtningsmur	(3) 1	(4) Ståle Sethre (selvbygger)	(5)	(6)	(7)	(8) 16.06.2017	(9) <input checked="" type="checkbox"/>	
PRO	ny forstøtningsmur	1	Tore Håland 960684648	15.06.2016			03.06.2016	<input checked="" type="checkbox"/>	
UTF	ny forstøtningsmur	1	Tore Håland 960684648				01.06.2017	<input checked="" type="checkbox"/>	
UTF	sksisterende forstøtningsmur	1	Ståle Sethre (selvbygger)				16.06.2017	<input checked="" type="checkbox"/>	
								<input type="checkbox"/>	
								<input type="checkbox"/>	
Q-1

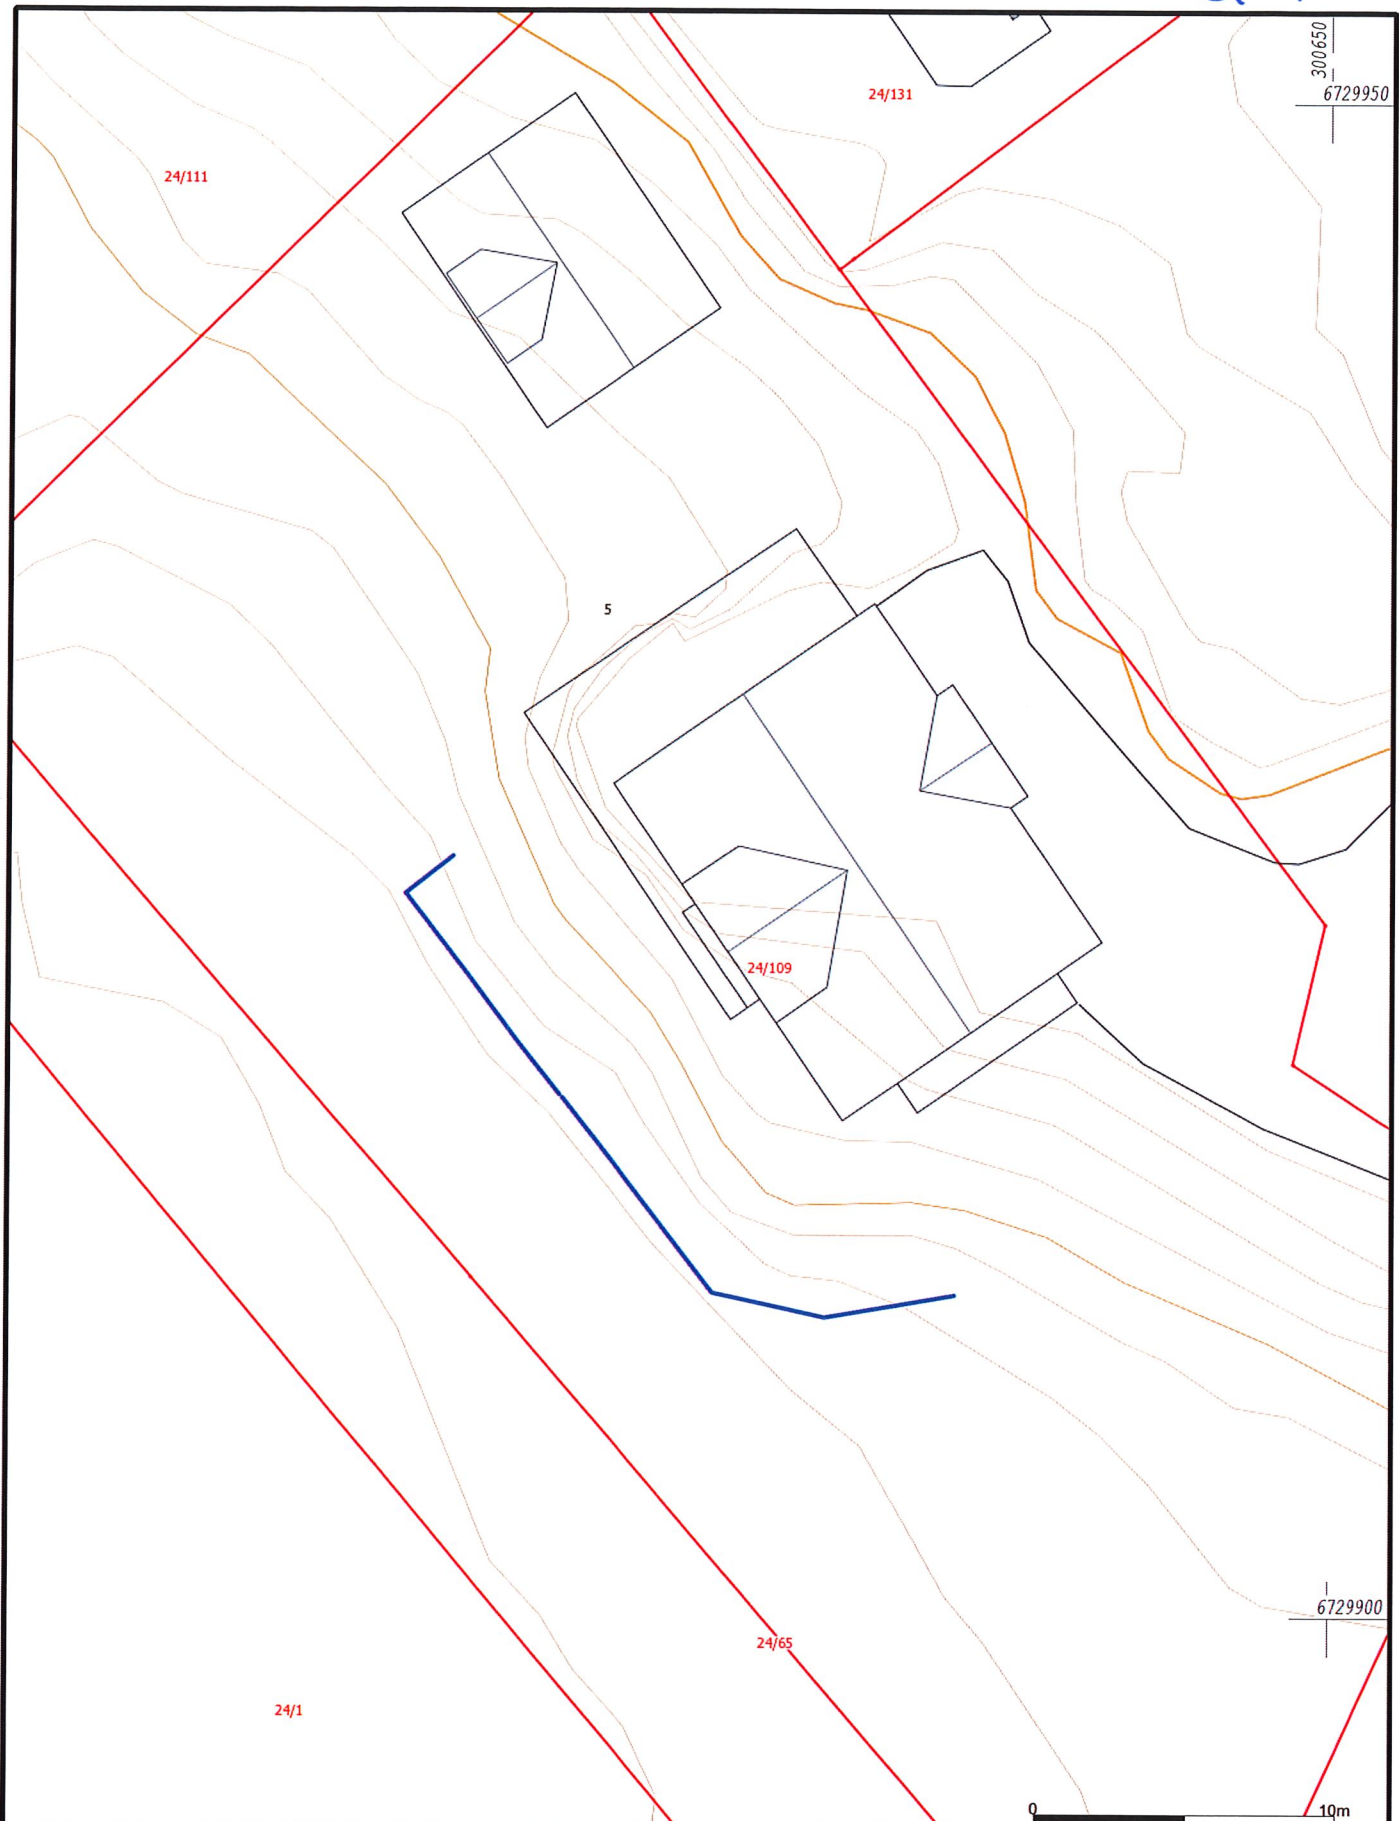

Telefon 905 12 583Mail: helge@vestoppmaaling.no



Vest Oppmåling AS  
5281 Valestrandsfossen  
helge@vestoppmaaling.no

Dato: 2017.07.06  
Sign: SUP

Lindås 24/109

N

Målestokk  
1:250

Kommunens saksnr.  
387/16

Prosjektnr.  
2014335

Vedlegg  
G -



## Egenerklæring for selvbygger

SAK10 kapittel 12 og § 6-8

Erklæringen leveres til ansvarlig søker etter at selvbyggeren er ferdig med sine arbeider

Erklæringen gjelder							
Eiendom/ byggested	Gnr.	Bnr.	Festenr.	Seksjonsnr.	Bygningsnr.	Bolignr.	Kommune
	24	109					Lindås kommune
	Adresse			Postnr.	Poststed		
	Furulia 5			5913	EIKANGERVÅG		

Personlig ansvarsrett som selvbygger gitt	Dato 27.07.2016
---	--------------------

Erklæring og underskrift		
Det bekreftes herved at mitt ansvarsområde er utført i samsvar med tillatelsen og bestemmelser gitt i eller med hjemmel i plan- og bygningsloven. Jeg er kjent med reglene om straff og sanksjoner i plan- og bygningsloven kap 32, og at det kan medføre reaksjoner dersom det er gitt uriktige opplysninger.		
Dato 14/6-17	Tiltakshavers underskrift <i>Ståle Sætre</i>	Gjentas med blokkbokstaver STÅLE SÆTRE