

— / — = luftledning HSP
 = LNF 1 område
 — = Avløp


PROSJEKT Sandvik, Lindås Kommune Bolig, tomt 205/12

TEGNINGSSINNHOLD Kart veitrase

TEGN. NR	SIGN	KTR	MÅL
	ØS		1:1000
TEGNET DATO	PROSJEKTR.		REV
110414			




Alver Design 5911 Alversund Tlf 922 89 719
--

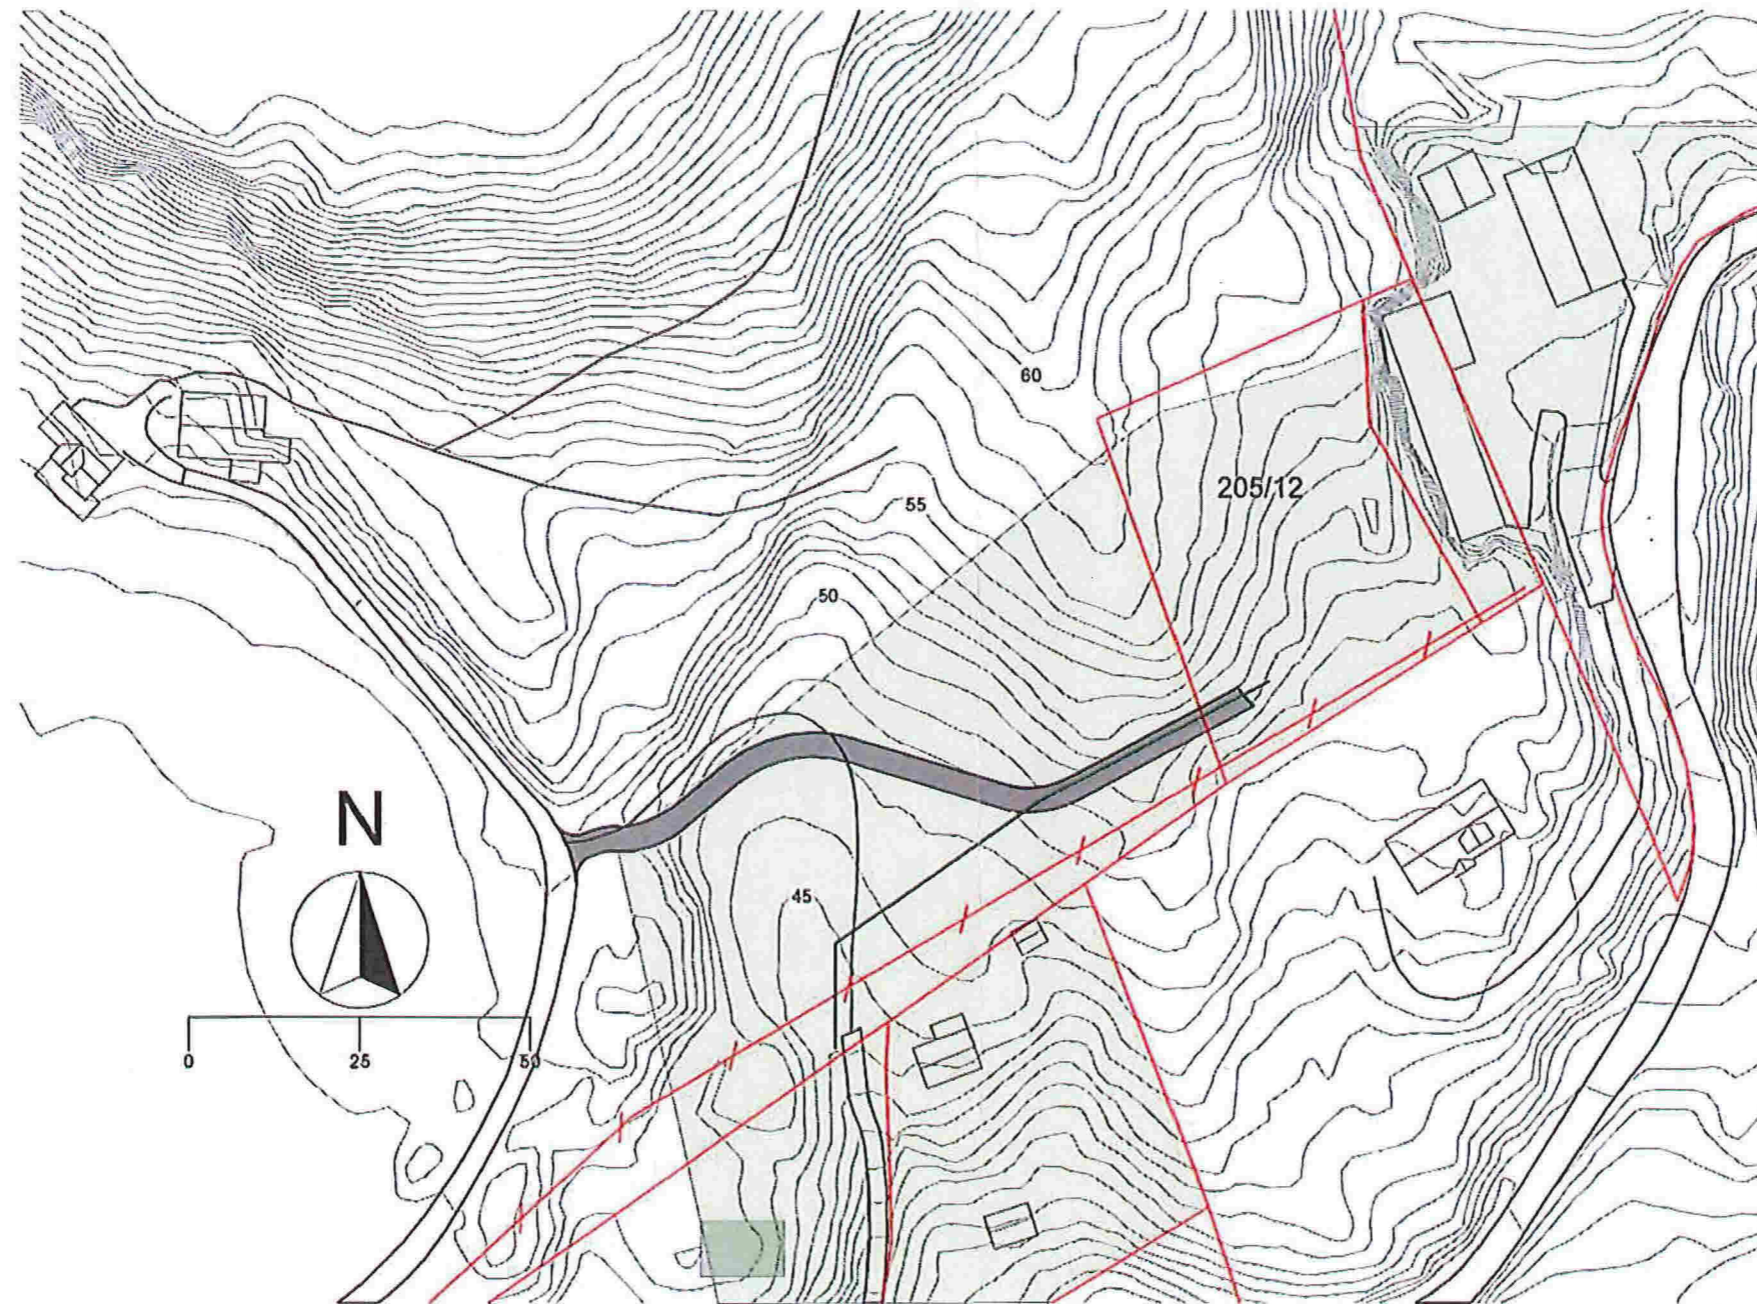

— / — = luftledning HSP
 = LNF 1 område
 — = Avløp

Are Flugebør Sissel Hegseterit

PROSJEKT Sandvik, Lindås Kommune Bollg, tomt 205/12	TEGNINGSIHOLD Kart veitrase	TEGN. NR _____	SIGN ØS	KTR _____	MÅL 1:1000
		TEGNET DATO 110414	PROSJEKTR. _____	REV _____	

Alver Design
 5911 Alversund
 Tlf 922 89 719