


Snitt A

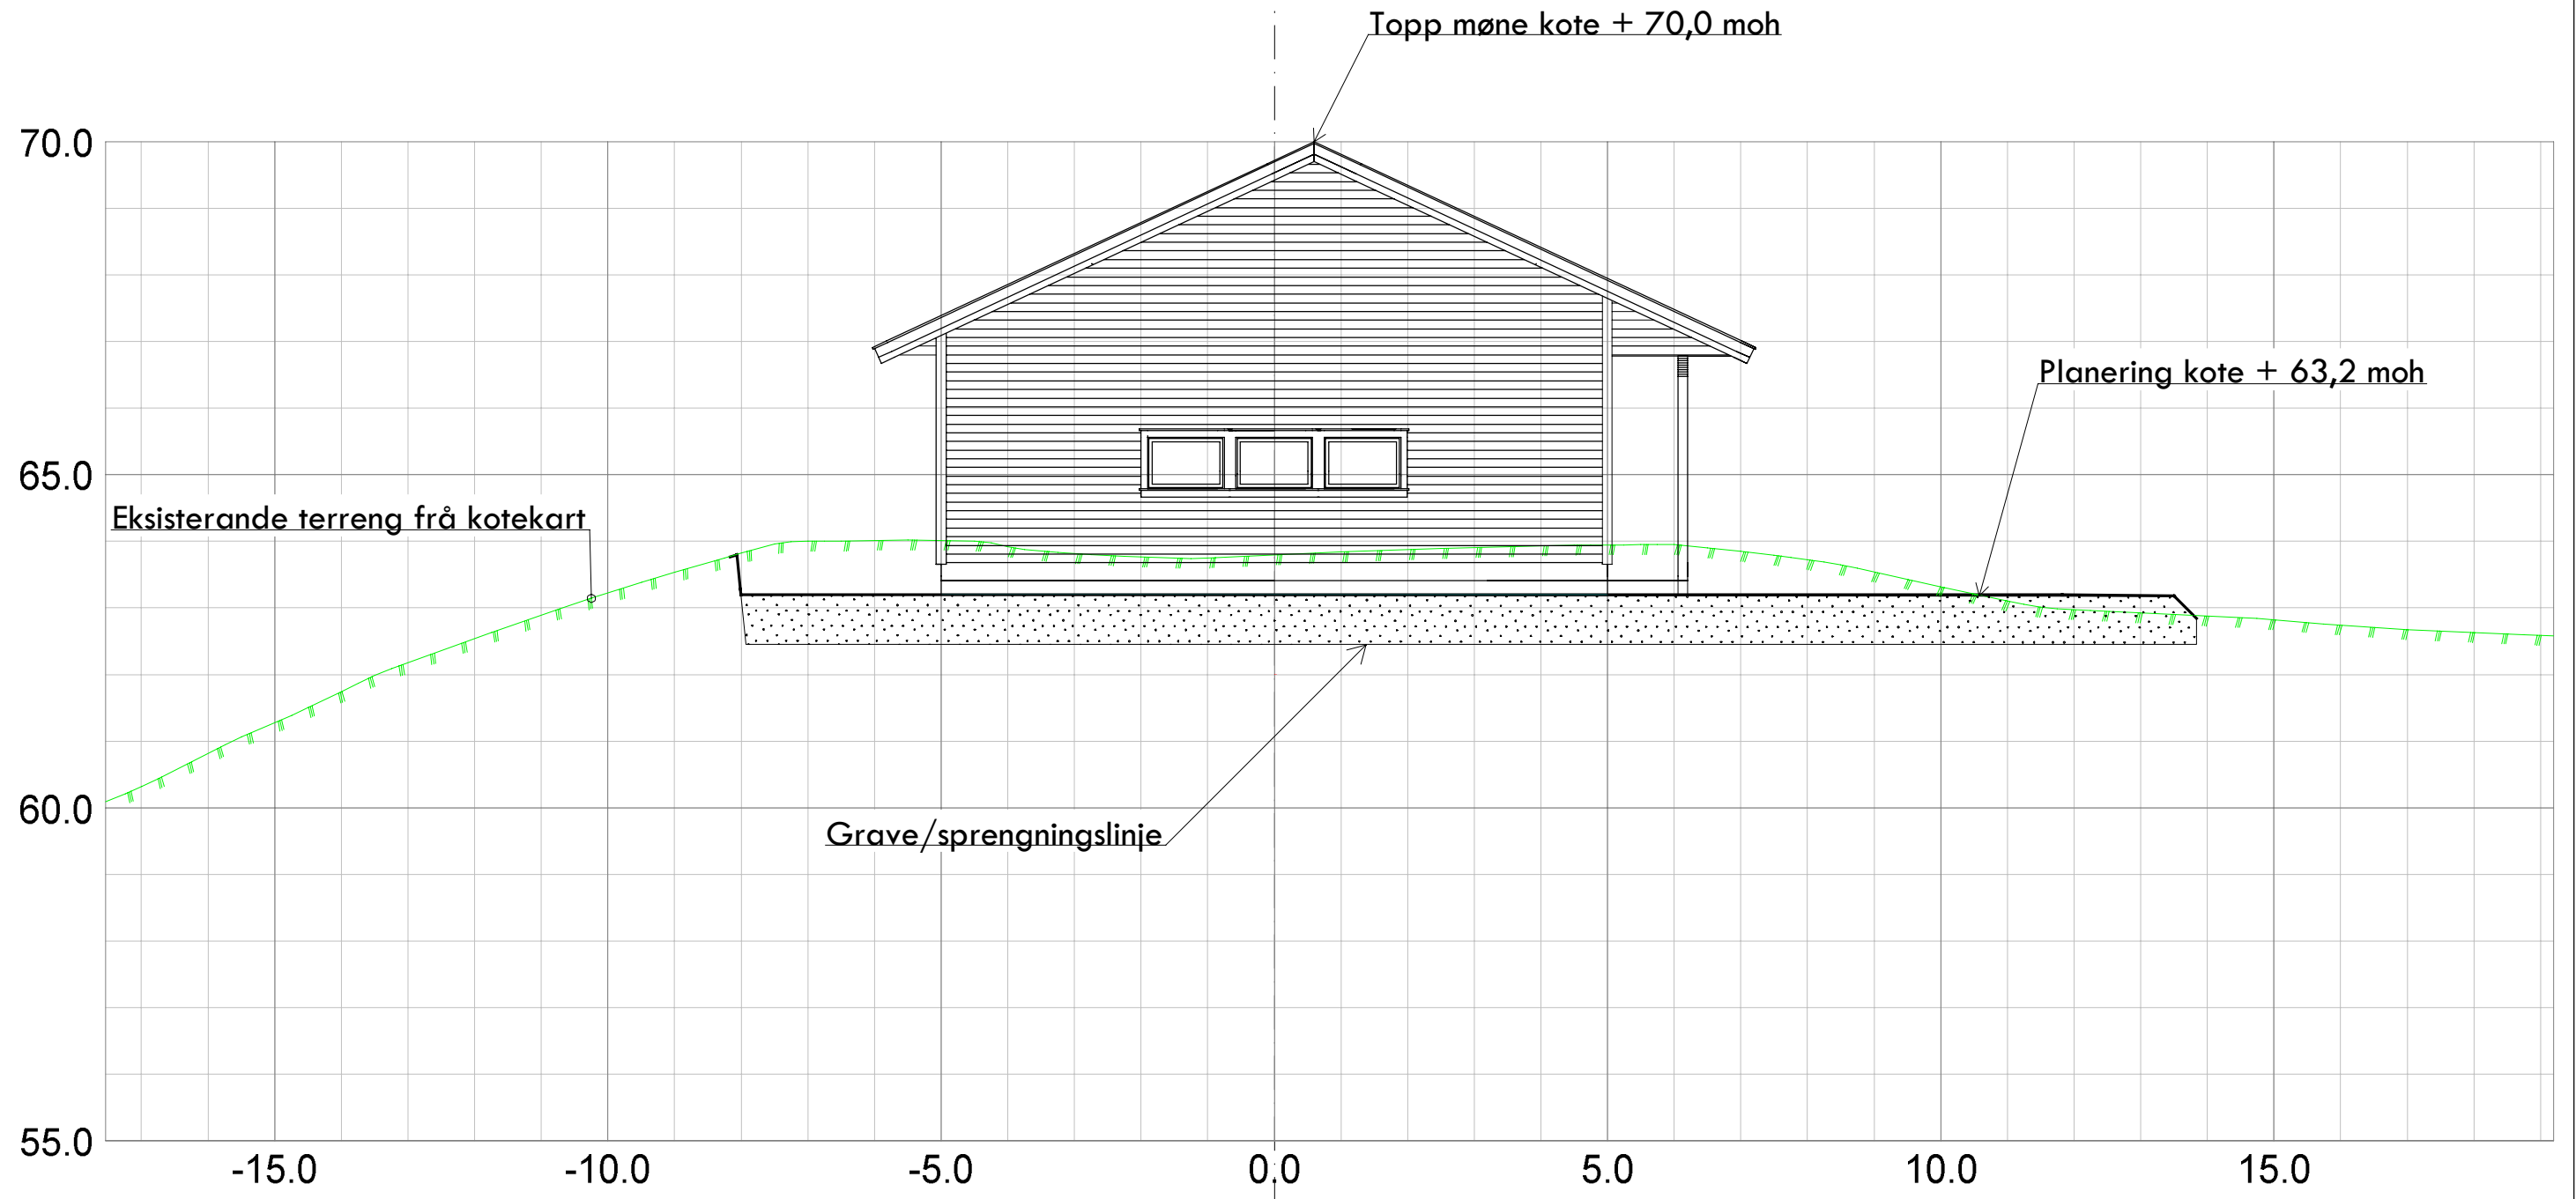

Ida Marie Nordahl og Mathias Kutschker Mykingvegen 1387 Lindås Kommune			
Dato 13.07.2017	Konstr./tegnst sh	Godkjent	Målestokk 1:100
Snitt A Driftsbygning gnr 39, bnr 2			Erstattet av: 321
Hermsning:		Beregning:	