



NORMALPROFIL Veg 1  
M=1:50

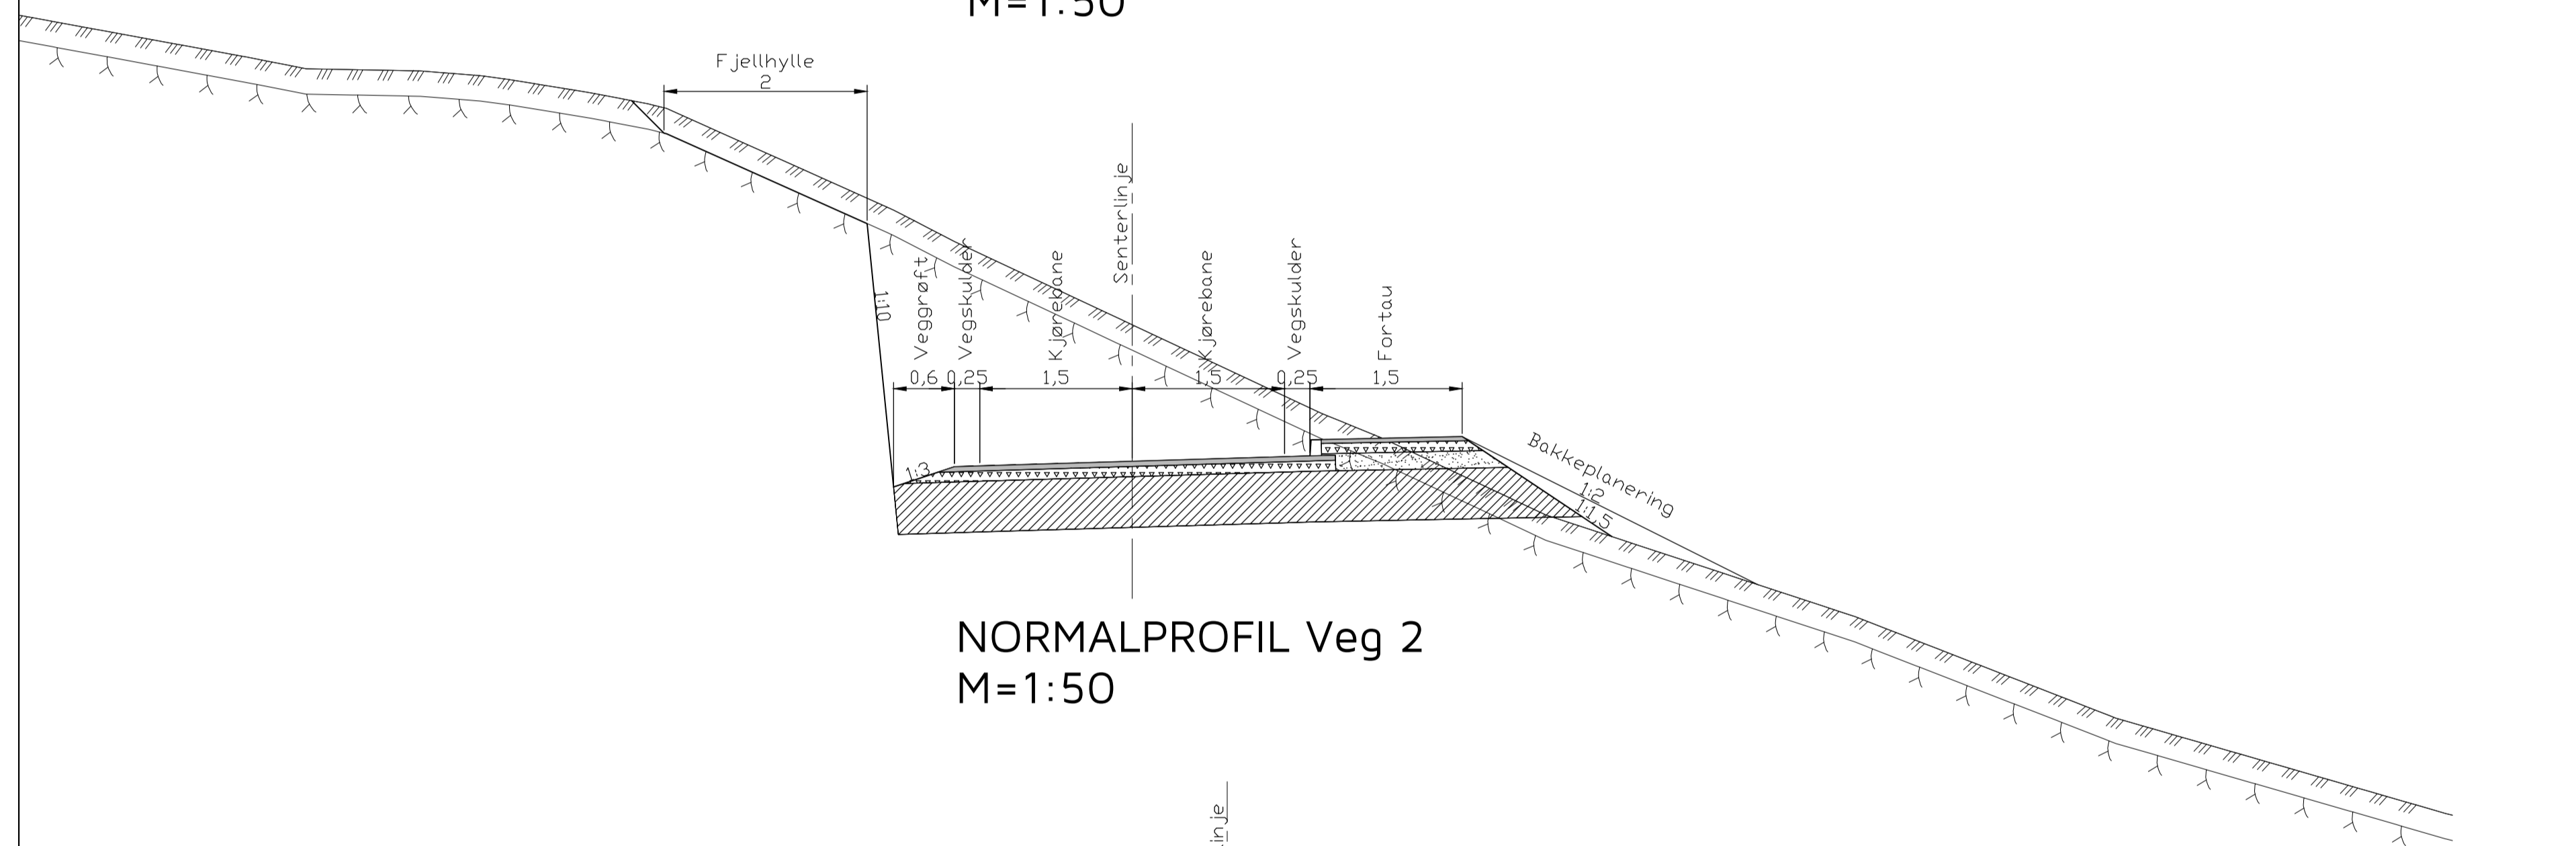


NORMALPROFIL Veg 2  
M=1:50

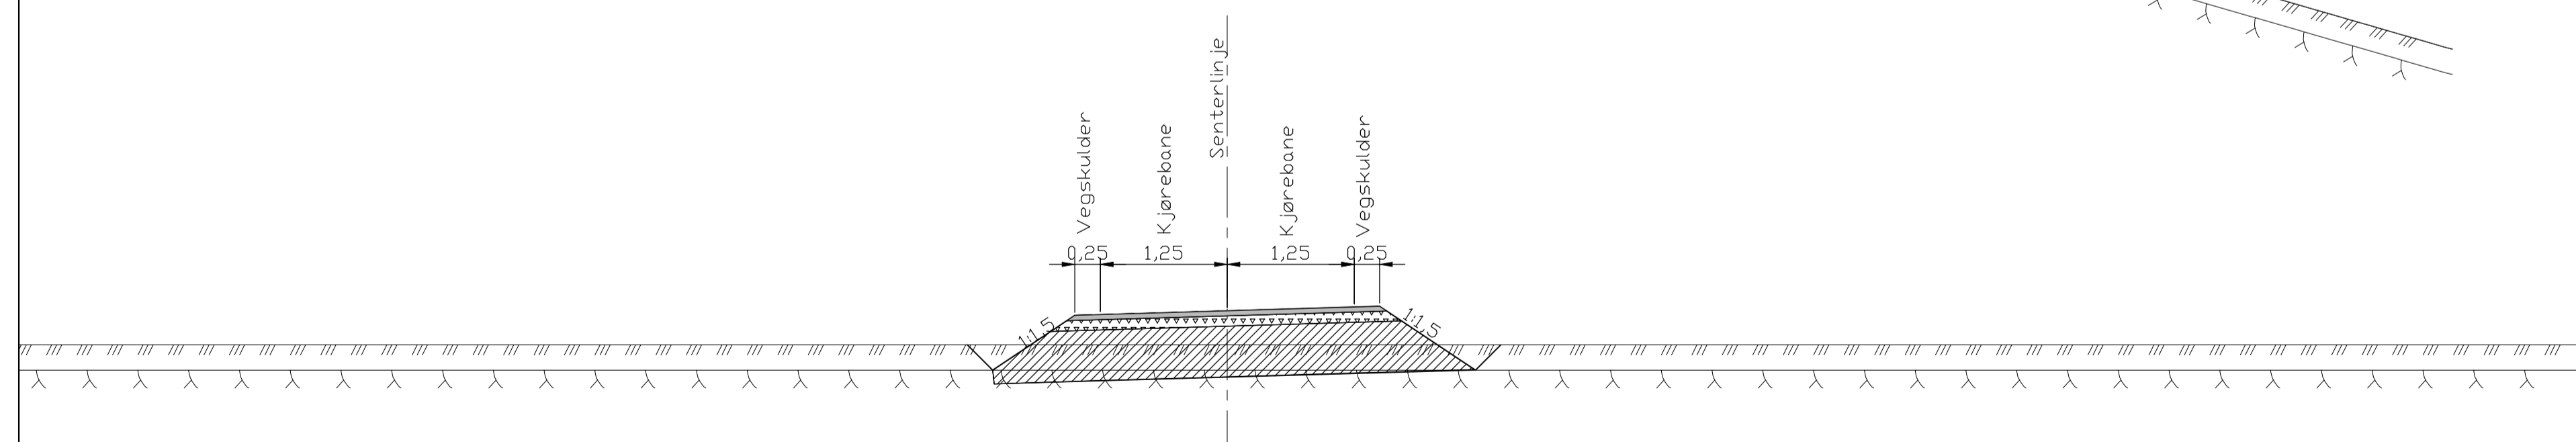


NORMALPROFIL Veg 3  
M=1:50

### Overbygning veg

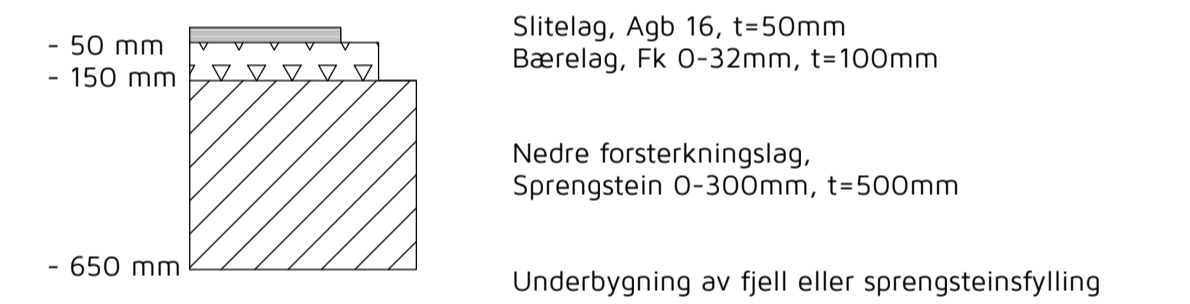

### Overbygning fortau

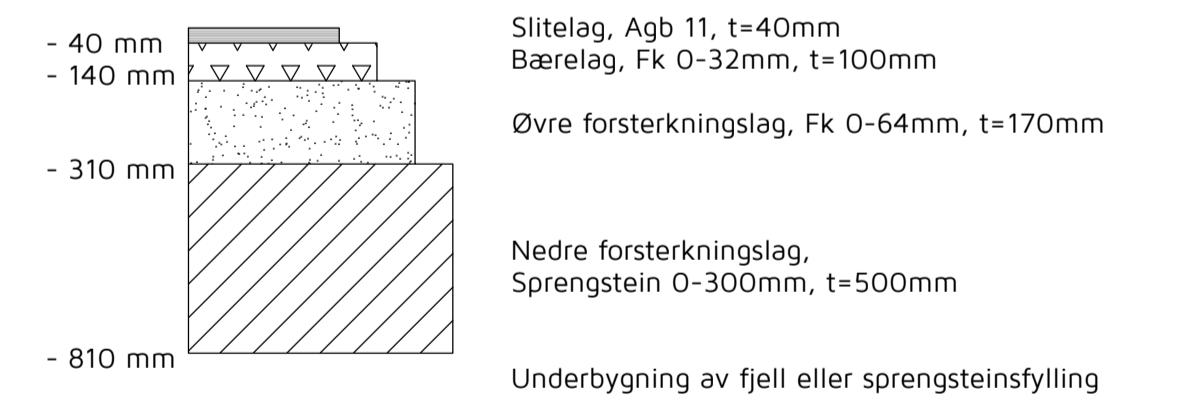

Arbeidstegning

Rev.	Dato	Sign.	Revisjonen gjelder		
Oppdragsgiver <b>Seim Bygg AS</b>					
Prosjekt <b>Sjøvold boligfelt. VVA-anlegg</b>					
Normalprofil.					
Tegn.	BN	Kontr.	THF	Godk.	
Dato: 01.08.2017					
Målestokk: 1:50					
Form: A1					
Prosjekt nr.: 17012					
Tegning nr.: FO1					
Fabrikkgaten 7B 5059 Bergen Tlf. 55 59 82 60 e-post: post@haugenvva.no					