



PLAN

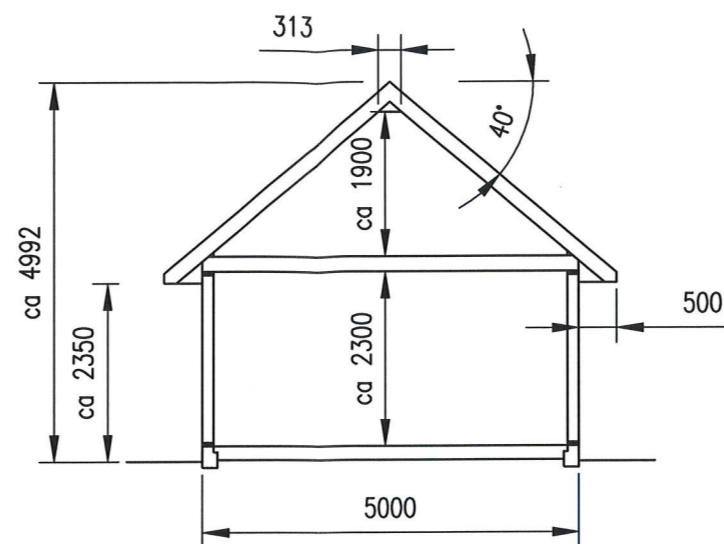


TYPISK SNITT


NB! DERSOM ANNET IKKE ER BESKREVET, KAN TEGNINGEN KUN BRUKES SOM ANMELDESESTEGNING I BYGGESAK. ARBEIDSTEGNINGER MÅ LEVERES SEPARAT.		
04.02.16/LAH DATE/SIGN	<p>OBS!</p> <ul style="list-style-type: none"> * TEGNINGEN KAN PRINTES I FEIL SKALA * IKKE TA MÅL DIREKTE PÅ TEGNING * BRUK BARE OPPGITTE MÅL <p>I HENHOLD TIL LOWERK ER DENNE TEGNINGEN ARKOCONSULT AS SIN EIENDOM. DENNE TEGNINGEN KAN IKKE BLI BRUKT, OFFENTLIGGJORT ELLER GIS VIDERE TIL TREDJEPART UTEN VÅRT SKRITLIGE SAMTYKKE. OVERTREDELSE AV DETTE KAN SØKSMÅL.</p>	
FJERNET VINDU REV. DESCRIPTION	<p>GEIR WERGELAND, NYTT NAUST</p> <p>GNR.106/108, LINDÅS</p>	<p>REVISION/DATE: A/04.02.16</p> <p>PROJECT NO.: 2014159</p>
	<p>PLAN OG SNITT</p>	<p>DRAWING NO.:</p> <p>48314159A10</p>
A	<p>arkoconsult</p> <p>ARKOCONSULT AS, Postboks 103, 5291 Valest.f. Tel.: 56390003 - Fax.: 56191130 - Mob.: 93241511 Mail: post@arkoconsult.no - Org.nr.: 997089782 MVA</p>	<p>SCALE: 1:100</p> <p>FORMAT: A3</p> <p>DRAWN: LAH</p> <p>DATE: 11.08.14</p> <p>CHECKED:</p> <p>DATE:</p>

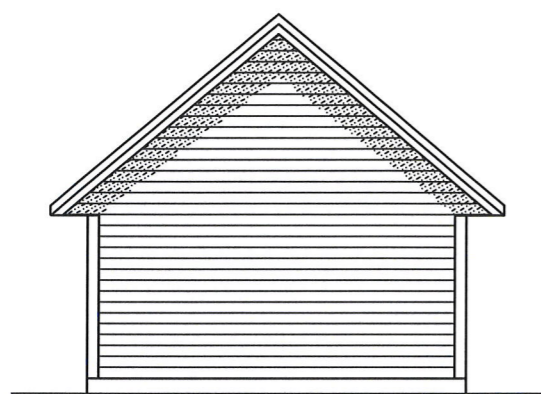


FASADE NORD

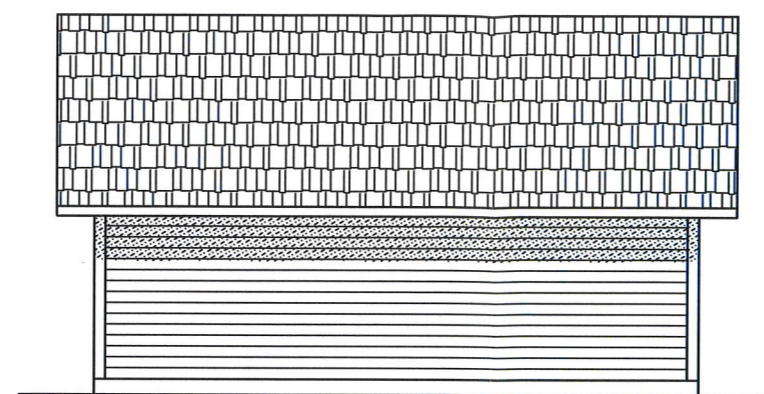


FASADE ØST

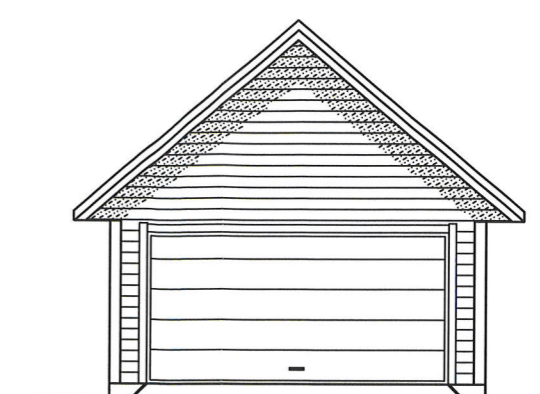

FASADE SØR

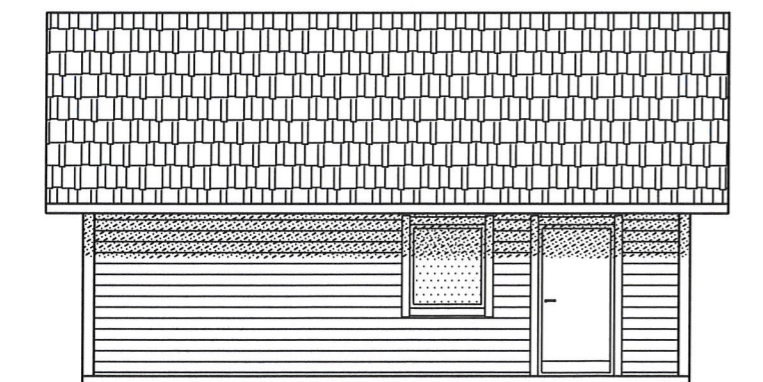

FASADE VEST
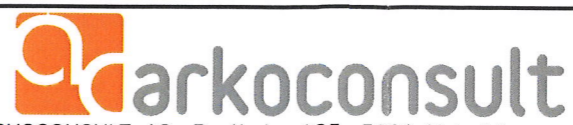
<p>NB! DERSOM ANNET IKKE ER BESKREVET, KAN TEGNINGEN KUN BRUKES SOM ANMELDESESTEGNING I BYGGESAK. ARBEIDSTEGNINGER MÅ LEVERES SEPARAT.</p>		
<p>04.02.16/LAH DATE/SIGN</p>	<p>OBS! * TEGNINGEN KAN PRINTES I FEIL SKALA * IKKE TA MÅL DIREKTE PÅ TEGNING * BRUK BARE OPPGITTE MÅL</p>	<p>I HENHOLD TIL LOWERK ER DENNE TEGNINGEN ARKOCONSULT AS SIN EIENDOM. DENNE TEGNINGEN KAN IKKE BLI BRUKT, OFFENTLIGGJORT ELLER GIS VIDERE TIL TREDJEPART UTEN VÅRT SKRITLIGE SAMTYKKE. OVERTREDELSE AV DETTE KAN SØKSMÅL.</p>
<p>FJERNET VINDU REV. DESCRIPTION</p>	<p>GEIR WERGELAND, NYTT NAUST GNR.106/108, LINDÅS</p>	<p>REVISION/DATE: A/04.02.16 PROJECT NO.: 2014159</p>
	<p>FASADER NAUST</p>	<p>DRAWING NO.: 48314159A11</p>
<p>A</p>	<p> ARKOCONSULT AS, Postboks 103, 5291 Valest.f. Tel.: 56390003 – Fax.: 56191130 – Mob.: 93241511 Mail: post@arkoconsult.no – Org.nr.: 997089782 MVA</p>	<p>SCALE: 1:100 FORMAT: A3 DRAWN: RVF DATE: 28.05.15 CHECKED: DATE:</p>