




Fasade 01 1:100

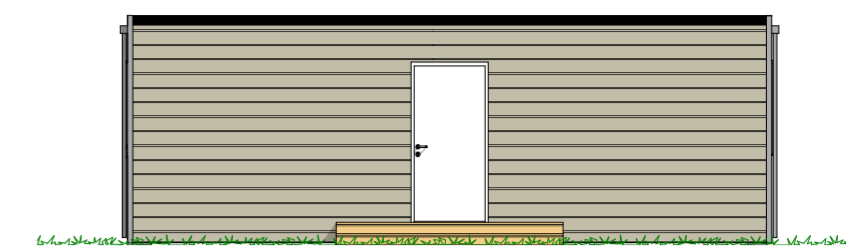


Fasade 03 1:100

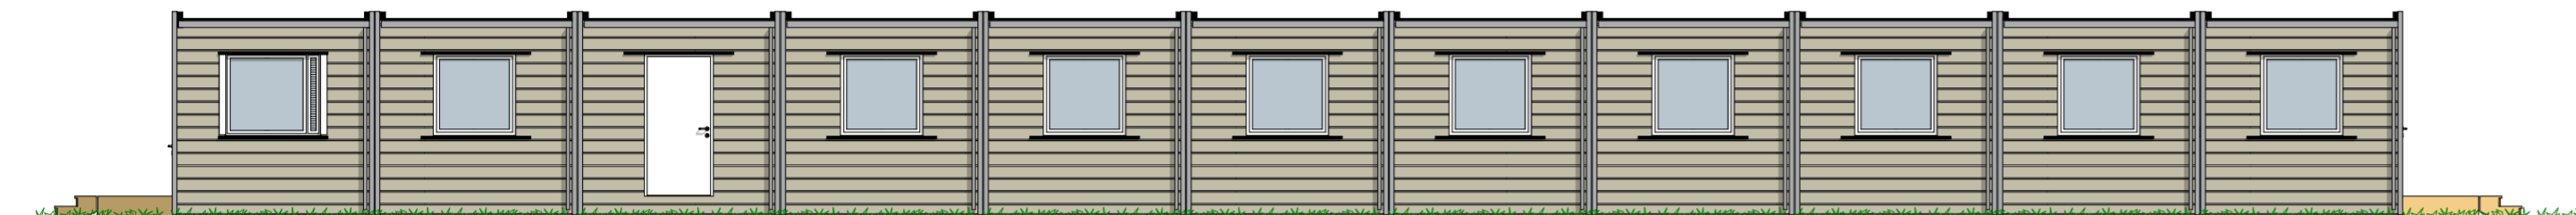


Fasade 02 1:100

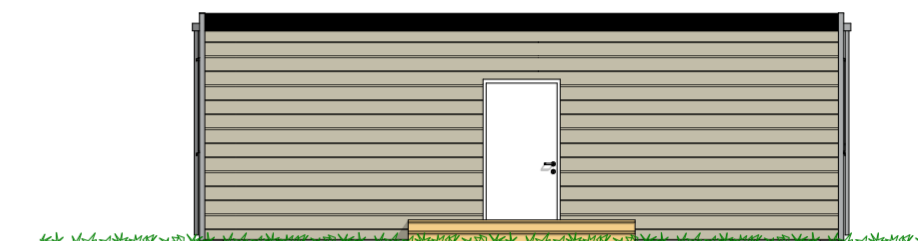

Fasade 04 1:100



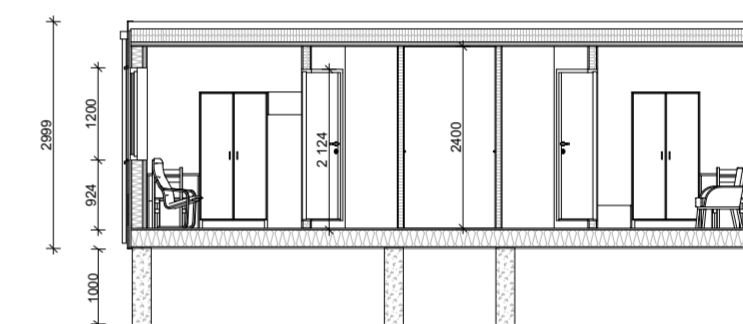


Snitt 1:100

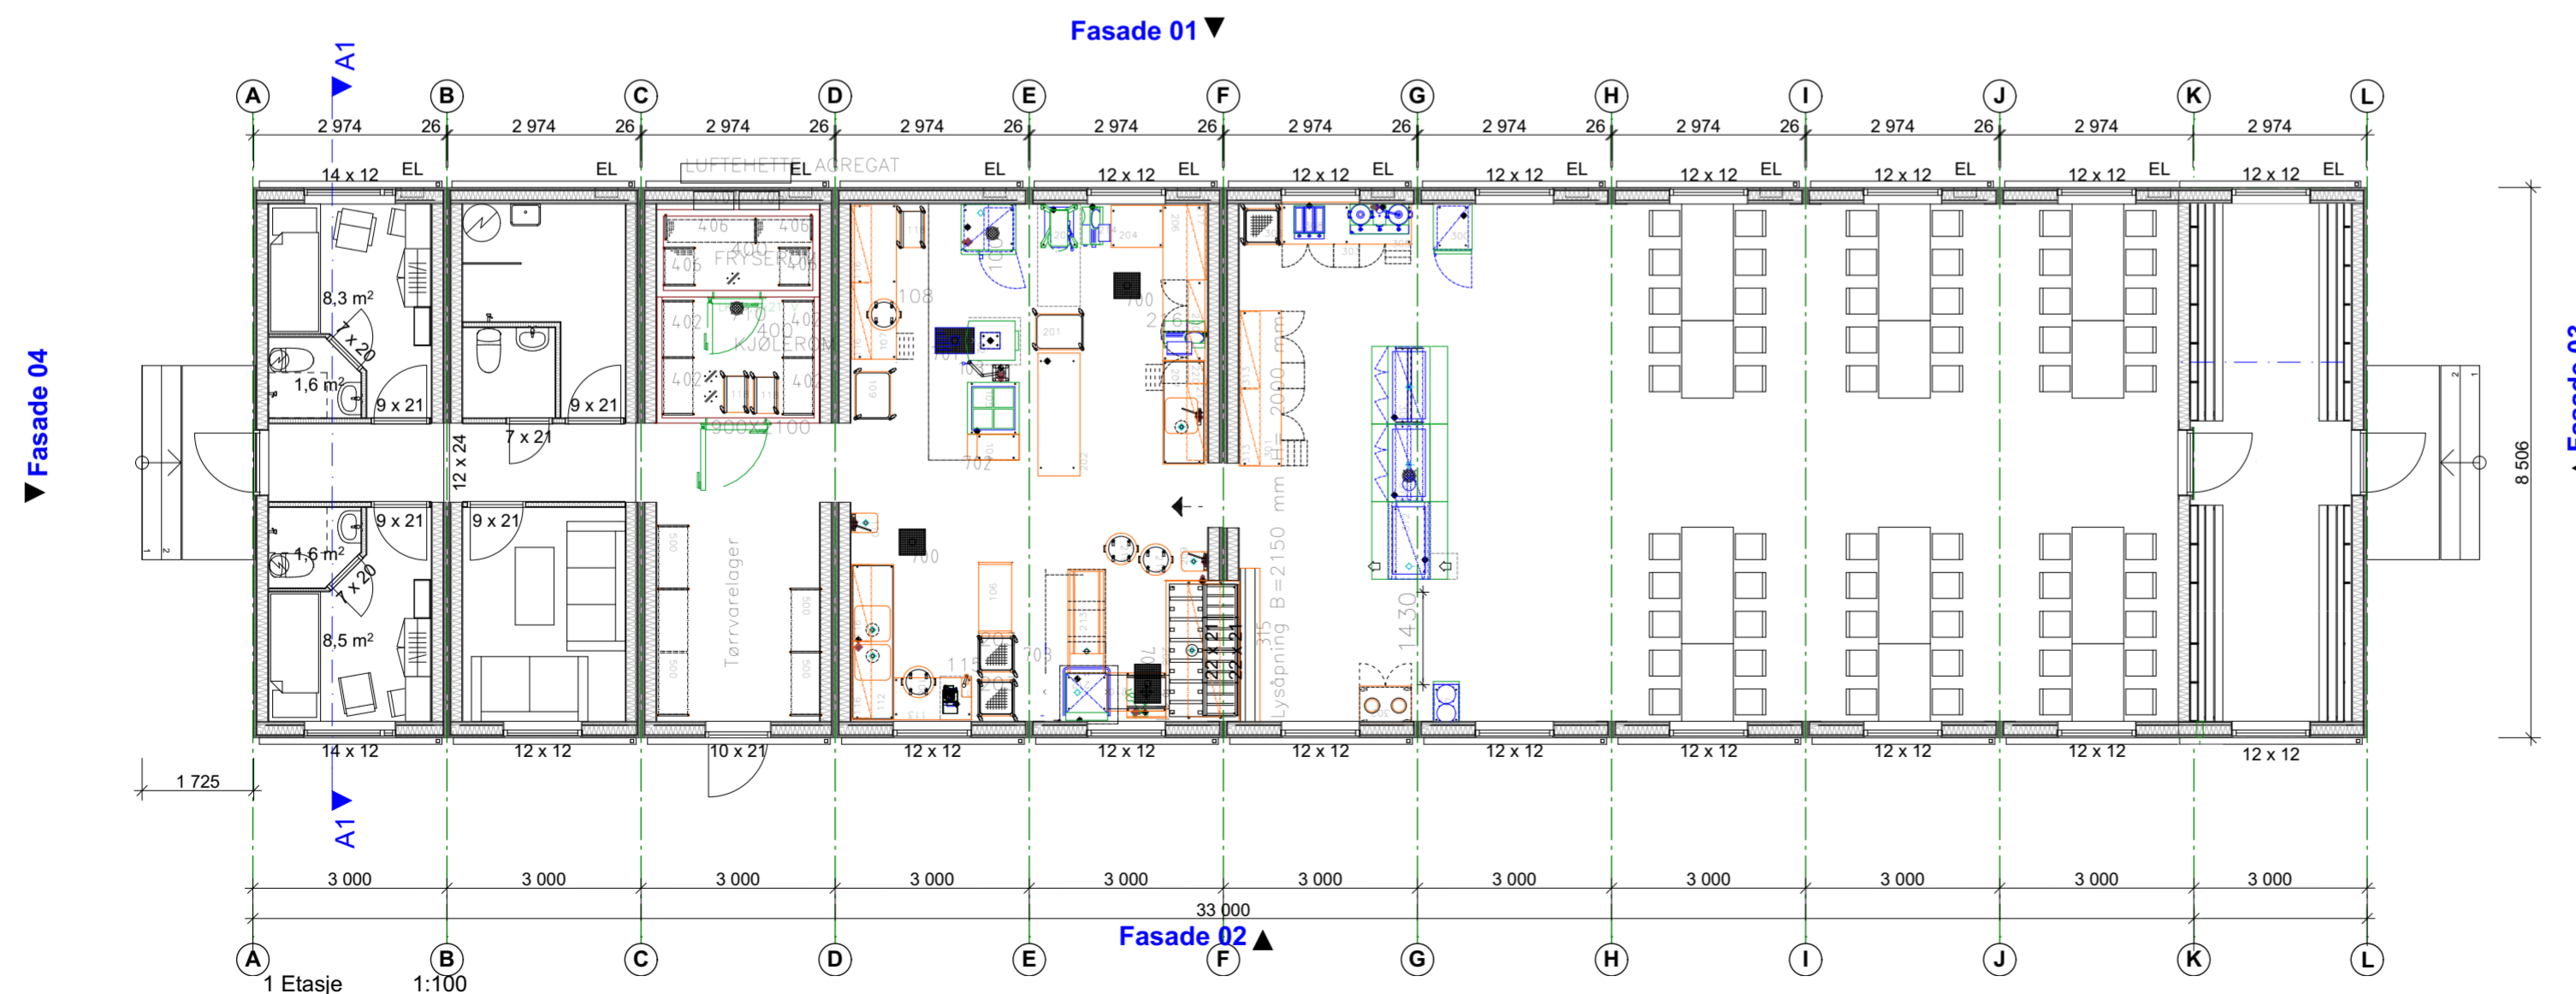

1 Etasje 1:100

Lokalisering: 	
Fase: Søknad om tiltak	
TIPPETUE ARKITEKTER AS	
Tiltakshaver: Flage Utleige AS	Godkjent
Prosjekt: Nordhordland Næringspark Eikanger 1263 Lindås	Kontroll prosjekt. Sign. Kontroll
Gnr./Bnr./Festnr.: 212/141	Godkjent
Prosjektnr.: 773	Tegningsnr.: A20-2
Type tegning: Plan, Fasade, Snitt	Prosjektnr. for prosjekterende/lev.

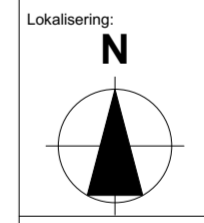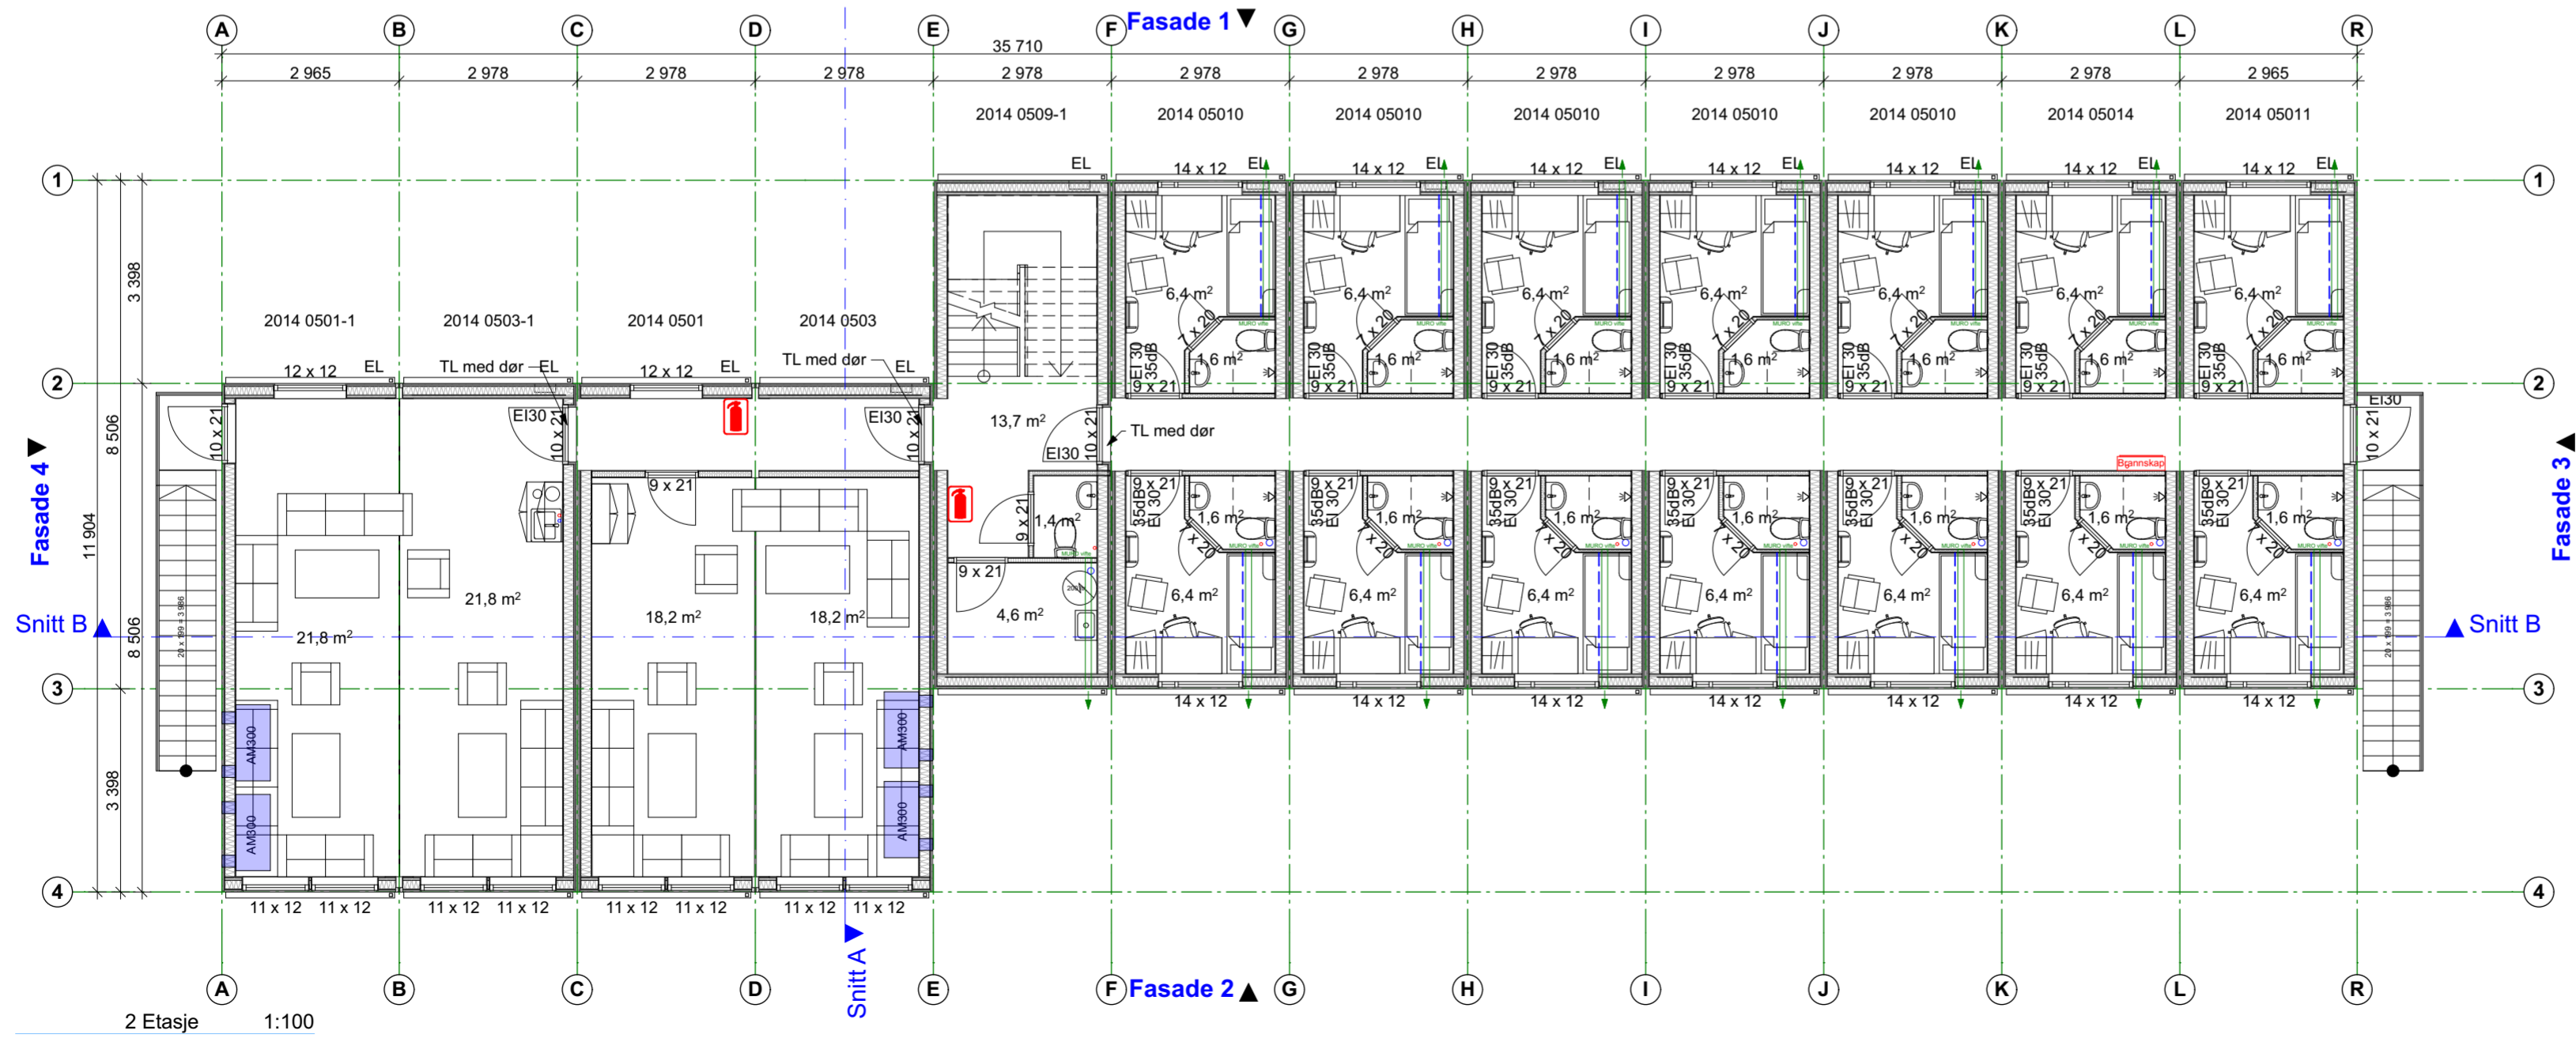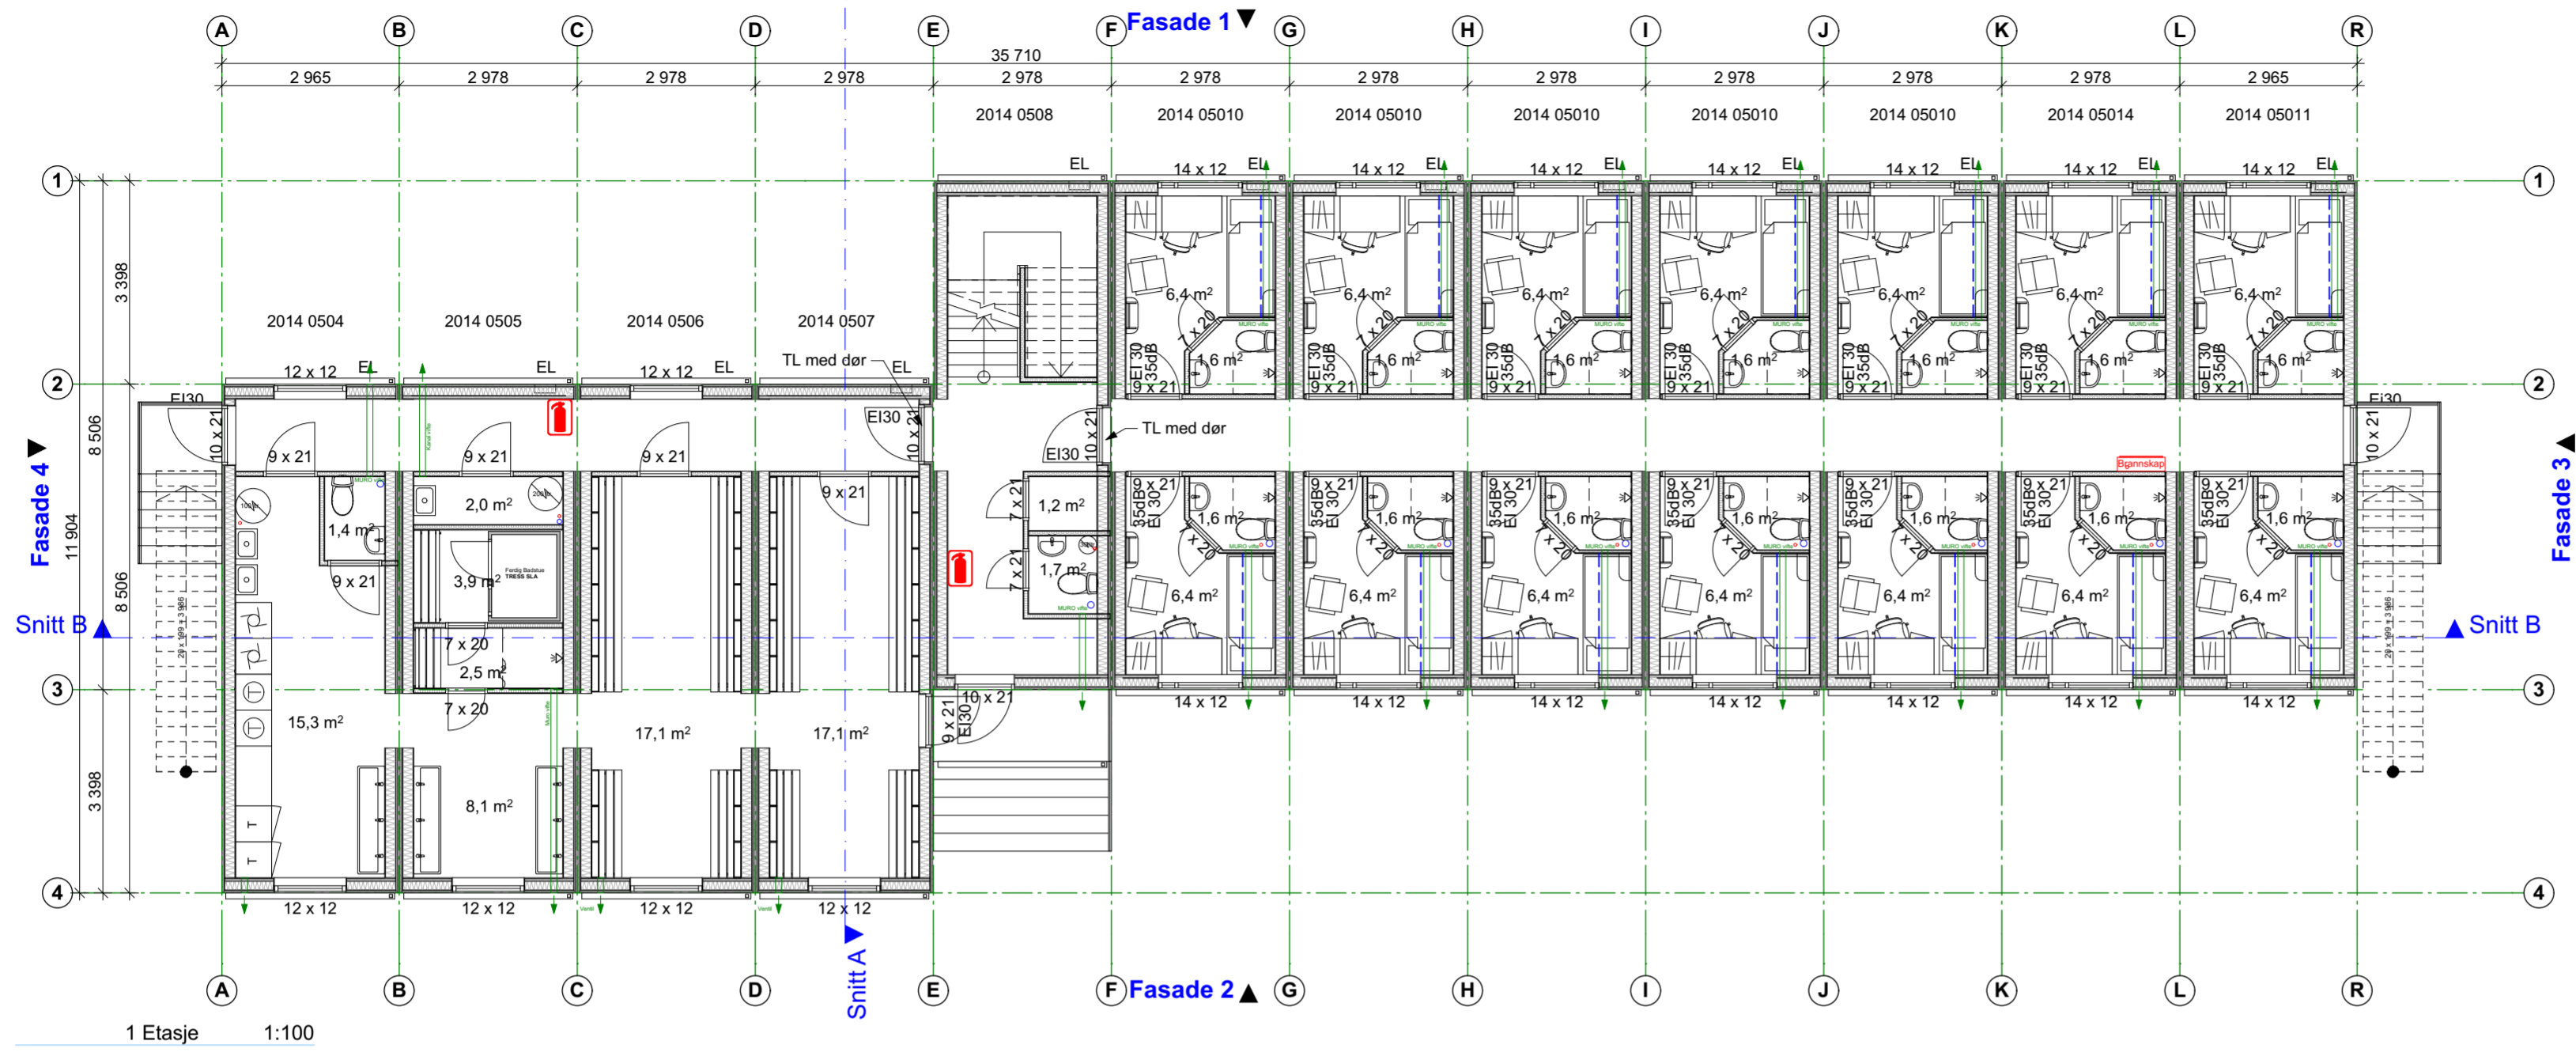

Fase
Søknad om tiltak


TIPPETUE

ARKITEKTER AS


Tiltakshaver	Godkjent
Flage Utleige AS	Kontroll prosjekt.
Prosjekt	Sign. Kontroll
Nordhordland Næringspark Eikanger 1263 Lindås	Filnavn Tegninger_Brakkerigg.pln
Gnr./Bnr./Festnr.: 212/141	Dato 09.08.17
Prosjektnr.: 773	Målestokk 1:100 A2
Tegningsnr.: A20-1	Kontroll utførende
Type tegning: Plan, Fasade, Snitt	Sign. Kontroll
	Prosjekt for prosjekterende/lev.




Fasade 1 1:100

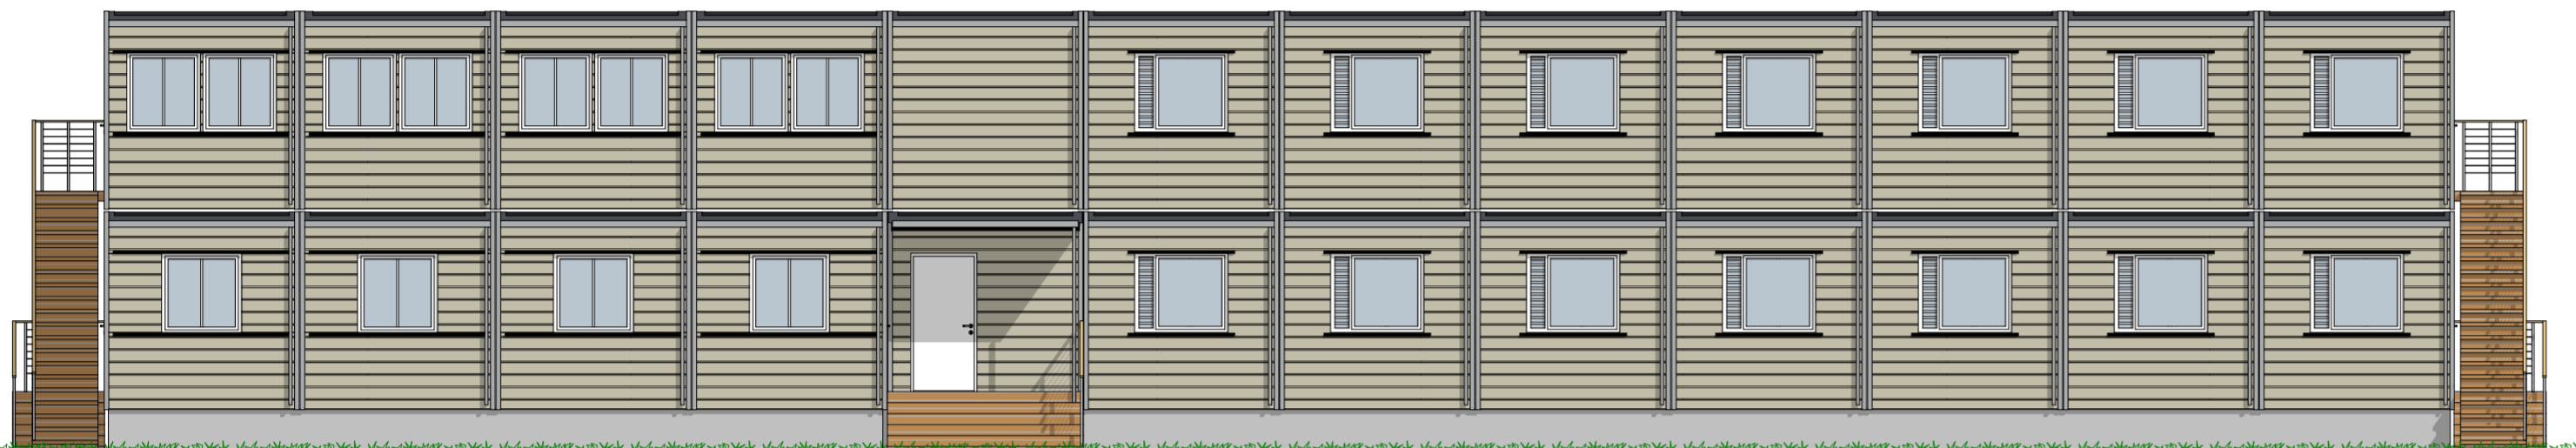

Fasade 2 1:100

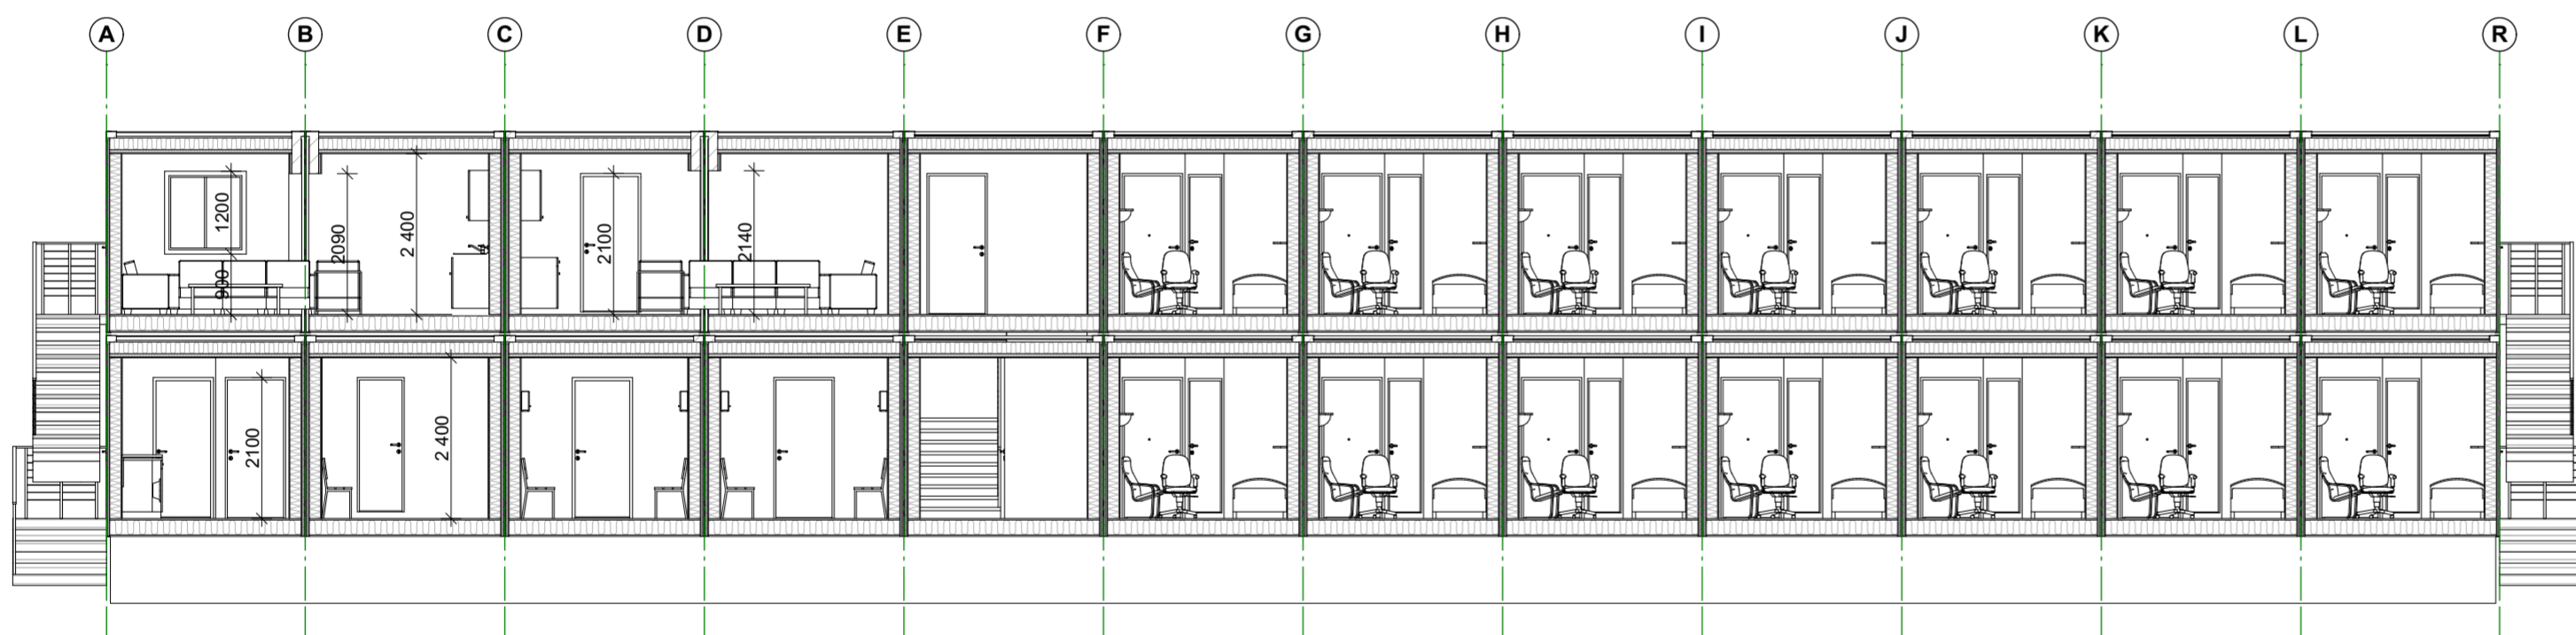


Snitt B 1:100

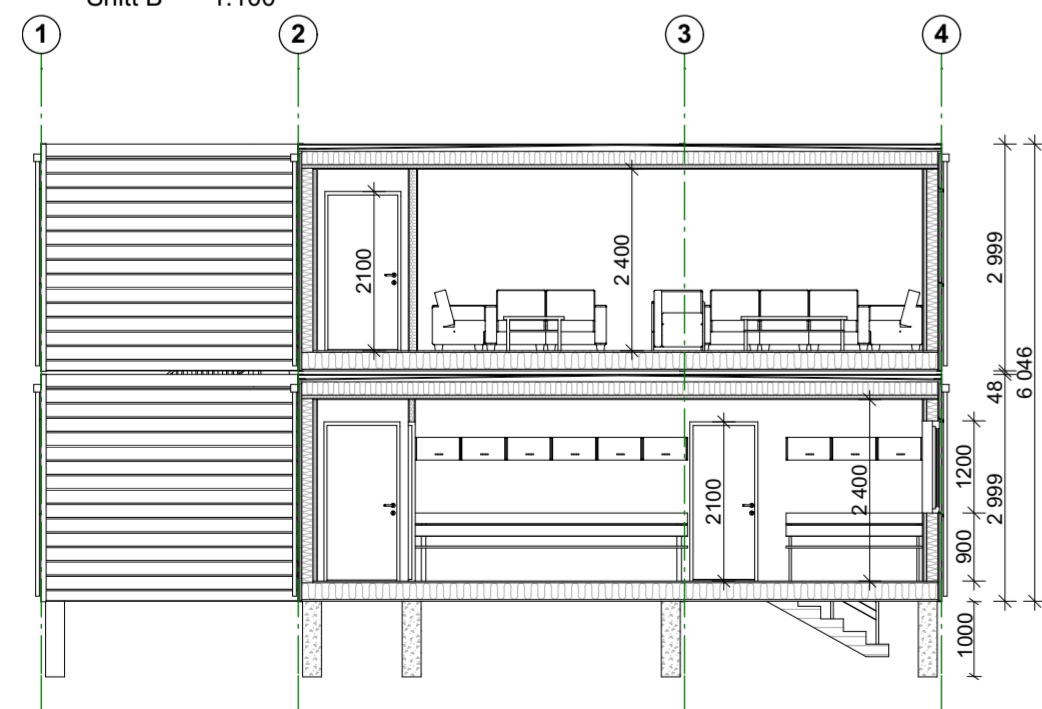

Snitt A 1:100



Fasade 3 1:100

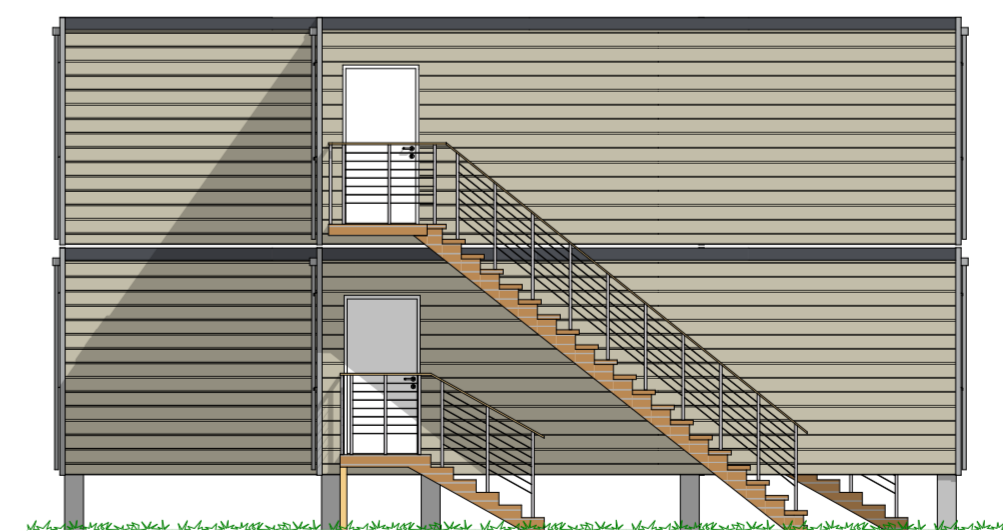

Fasade 4 1:100

Lokalisering:

 Fase
Søknad om tiltak
TIPPETUE
 ARKITEKTER AS

Tiltakshaver
Flage Utleige AS

Prosjekt
**Nordhordland
 Næringspark
 Eikanger
 1263 Lindås**

Gnr./Bnr./Festnr.:
 212/141

Prosjektnr.:
773

Tegningsnr.:
A20-3

Type tegning:
Plan, Fasade, Snitt

Godkjent
 Kontroll prosjekt.
 Sign. Kontroll

Filnavn
 Tegninger_Brakkerigg.pln

Dato
 09.08.17

Målestokk
1:100 A2

Kontroll utferende
 Sign. Kontroll

Prosjektnr. for
 prosjekterende/lev.