


# Situasjonskart ny garasje



Norbohus Villanger & Sønner AS Kvassnesveien 45 5914 Isdalstø			
Dato 05.10.2016	Konstr. ferdig	Godkjent	Målestokk
Situasjonsplan ny garasje m/avkjørsel gnr 137, bnr 748 Tiltakshavar Age Nilsen og Marianne B Nesse			Erstatning for: Erstatet av: <b>903</b>
Henvisning	Beregning	Lindås kommune	

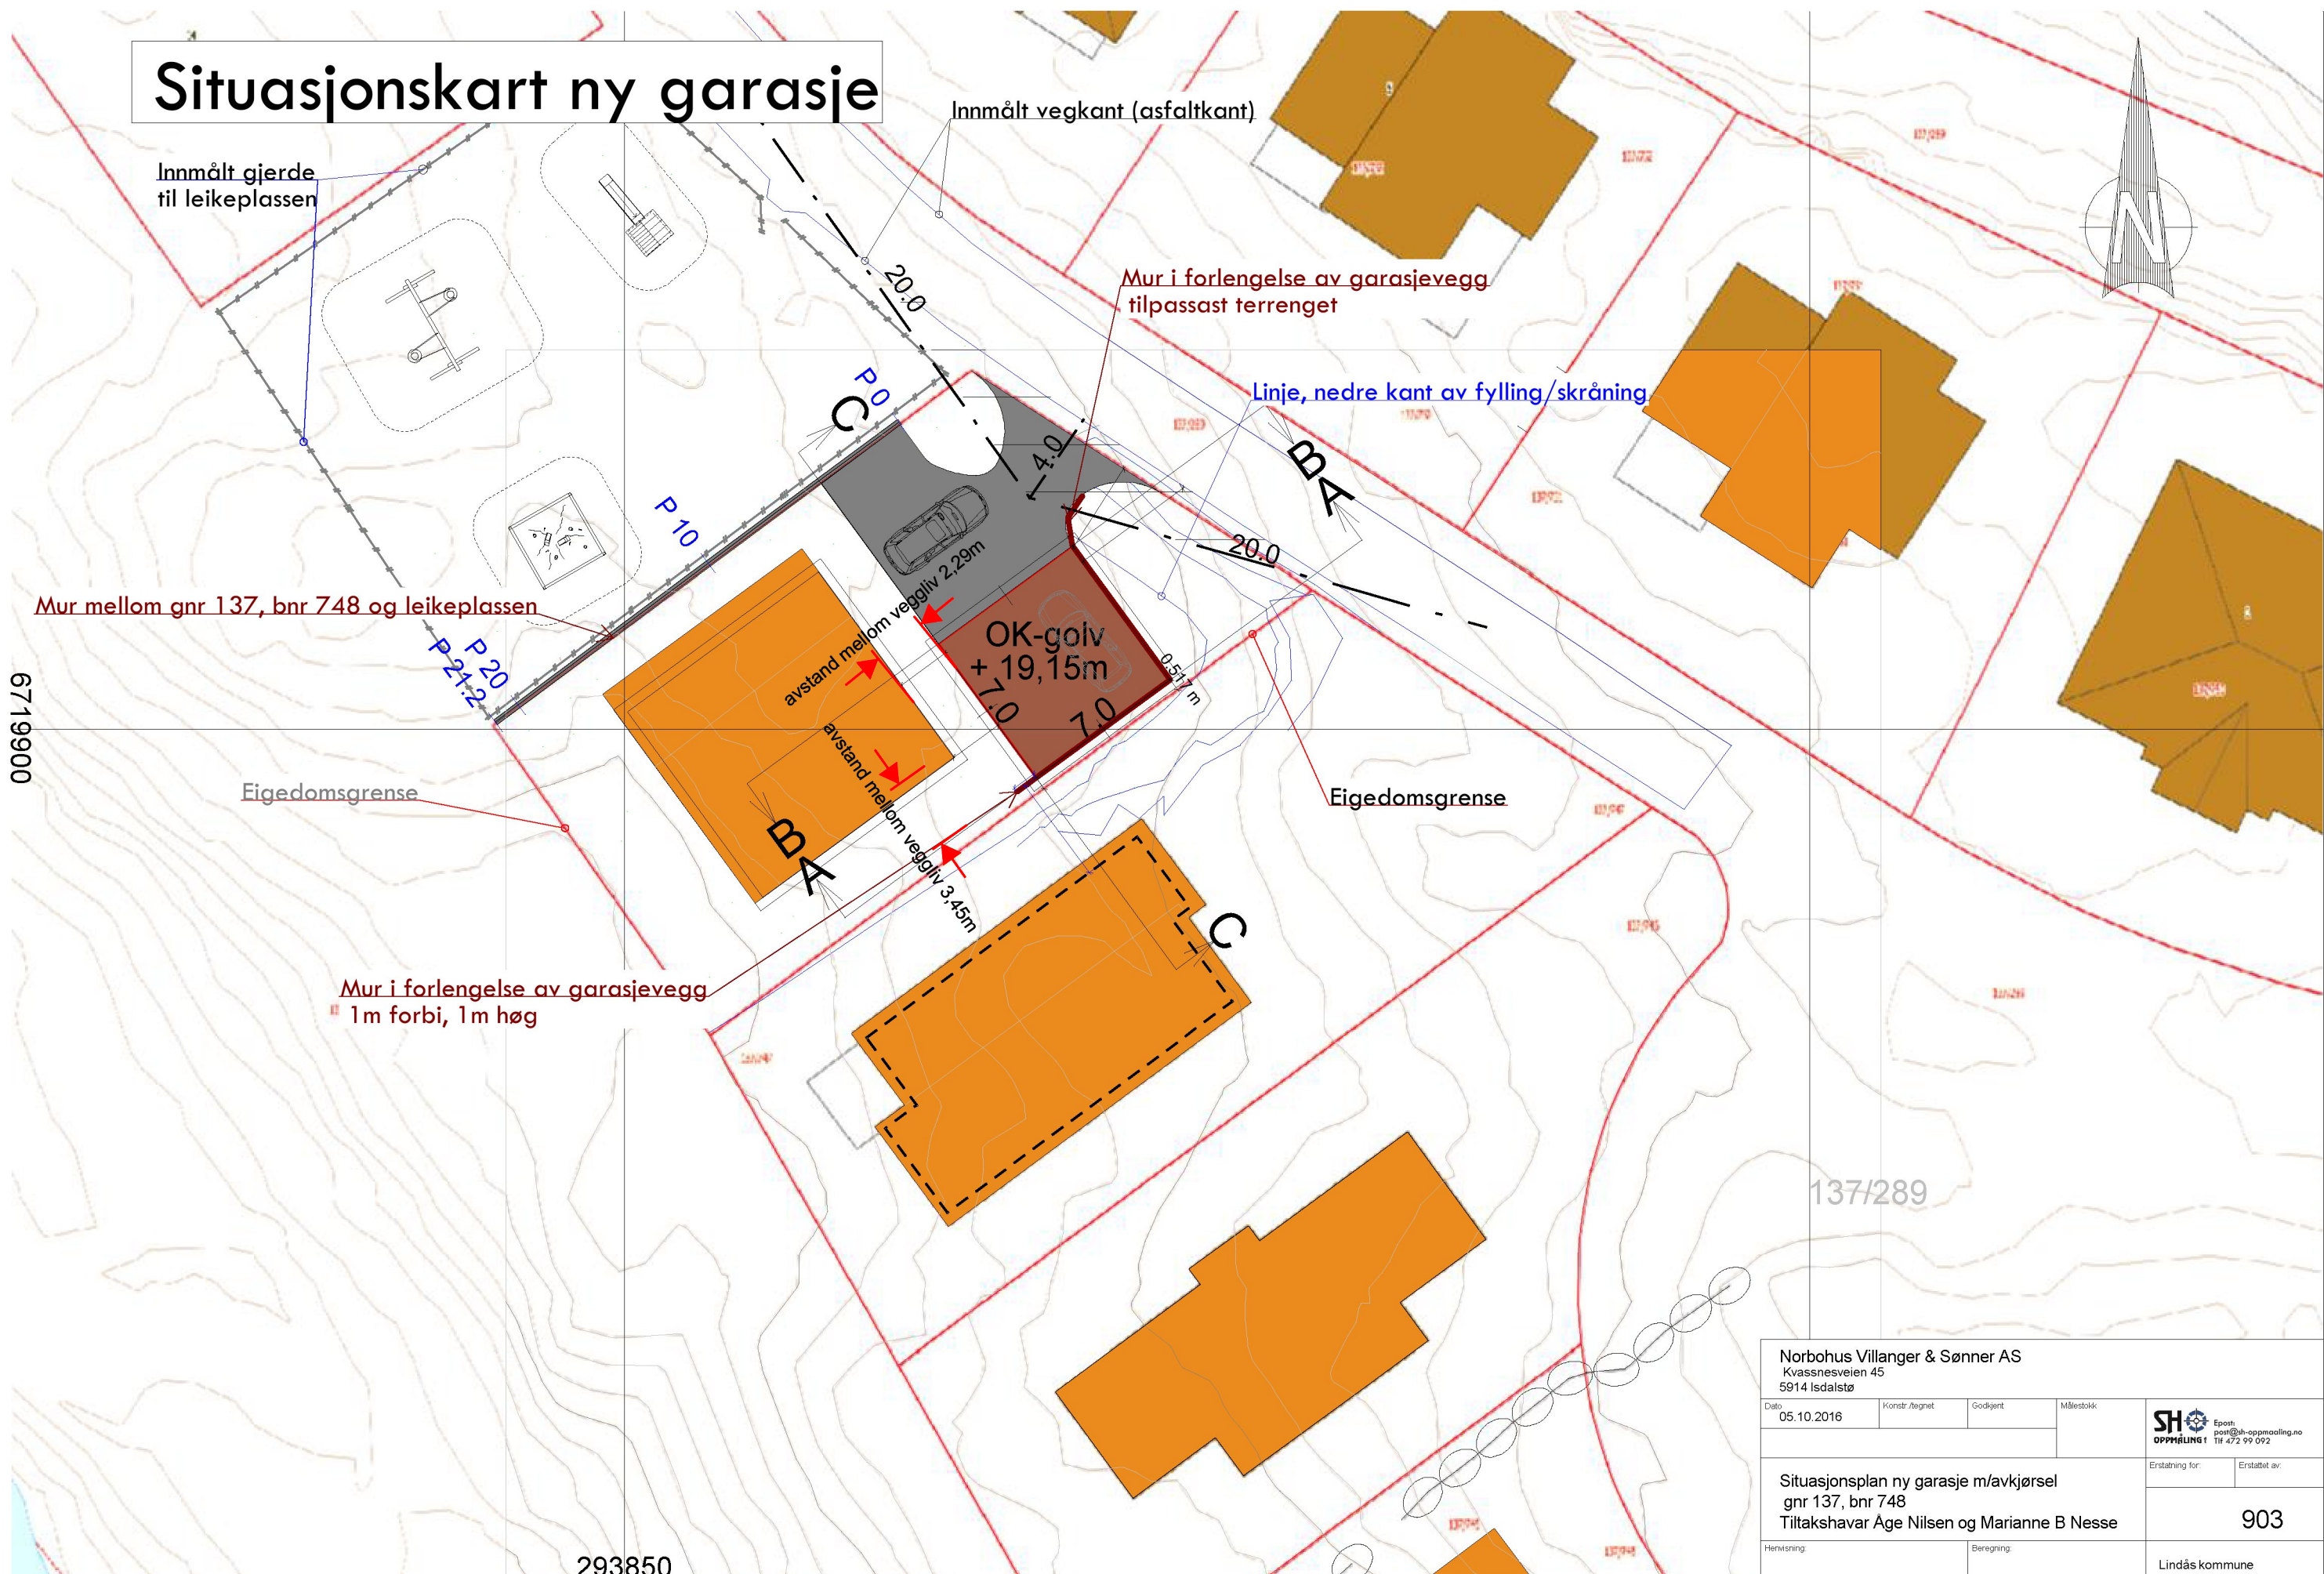