



Dette er på Eikevik sin eiendom.
Utvidelse høyre side på grunn av
en kommer inn i selve byggegroppen.

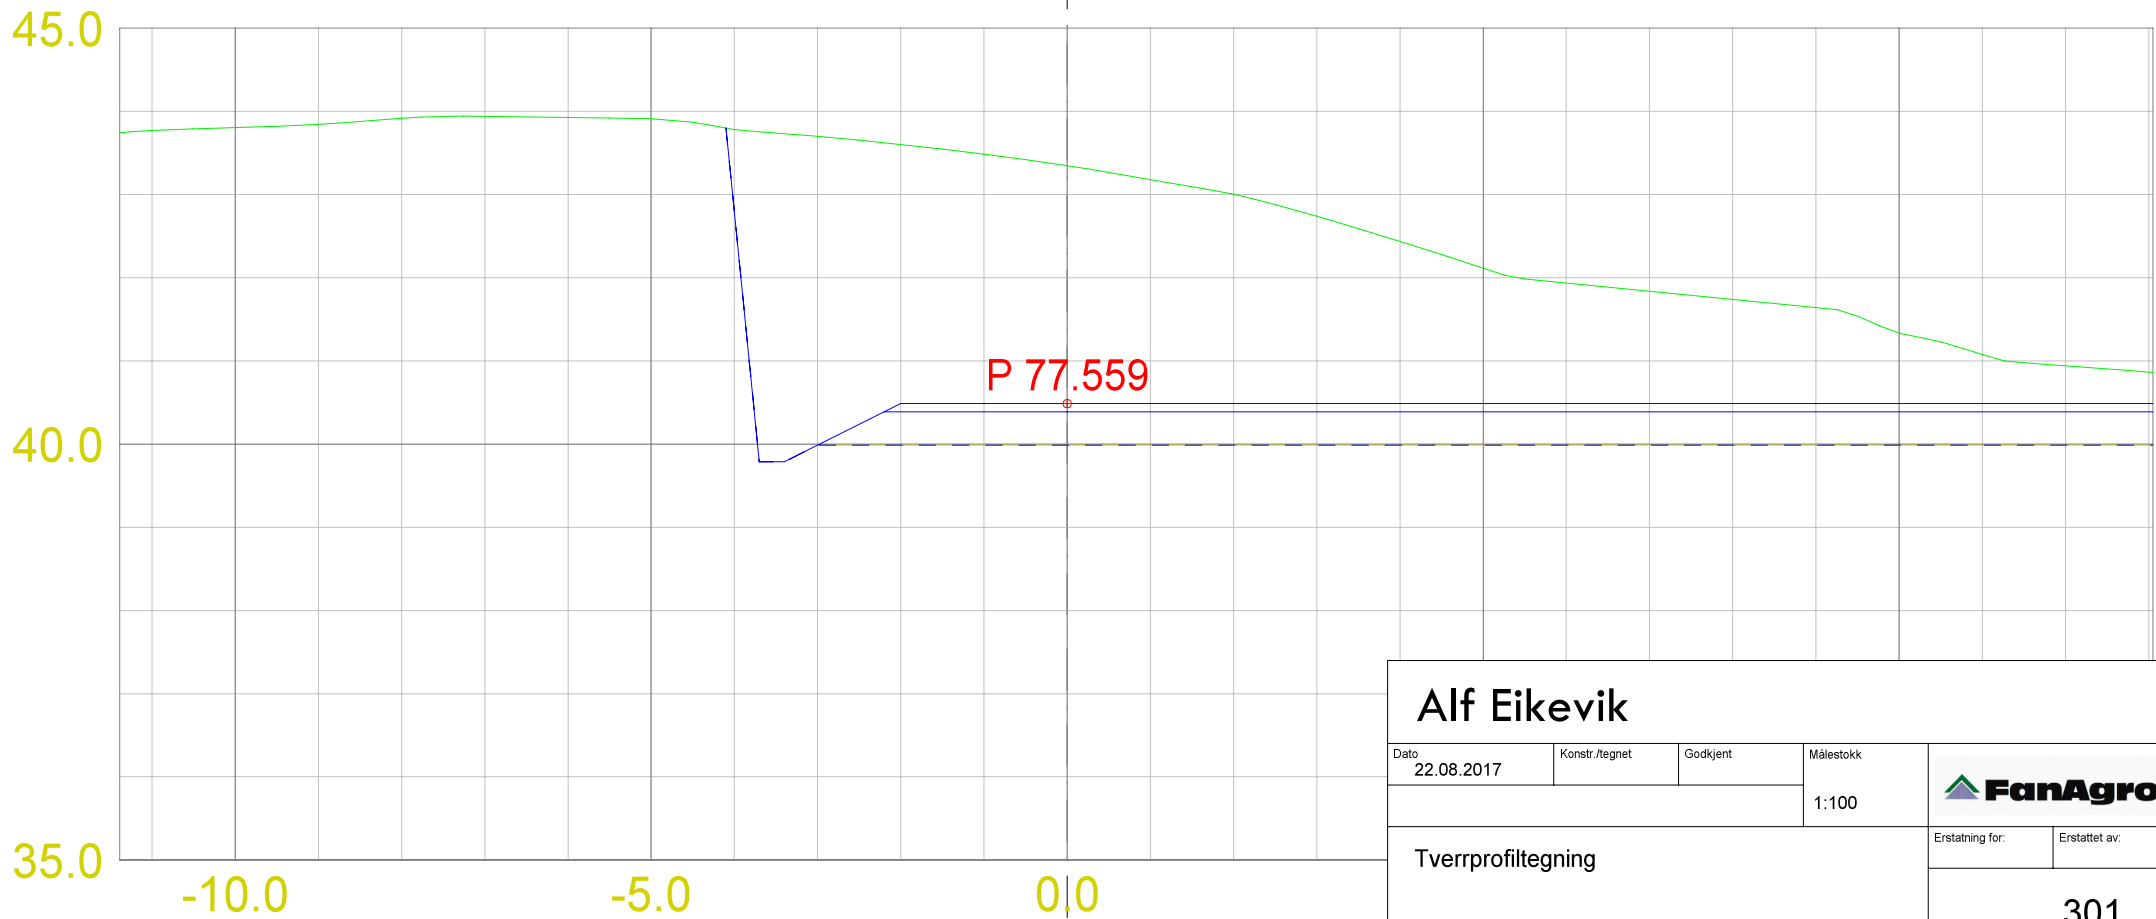

Alf Eikevik

Dato 22.08.2017	Konstr./tegn Godkjent	Målestokk 1:100	
Tverrprofiltegning			
Henvisning:		Beregning:	