


"N:\5146578\DAK\Teknisk_Infrastruktur\Arkiv\5146578-W\tegninger-A4.dwg - EKD - Plottet: 2017-08-24 14:38:16 - LAYOUT = W-11_126-3 - XREF = T_geom, Industrivann_Hope-Litlås-Sjurstet-Risa_matrikkel_va-plan_Veg_Kart_Sjurstetvann-Litlås_Eksisterende_VA_Plassering_VBA_T_GEOM_5005911_Snuplass_6812-VA_Veg_vann_bygg_Austrheim_HB_Litlås_Eksist_VA_Austrheim"

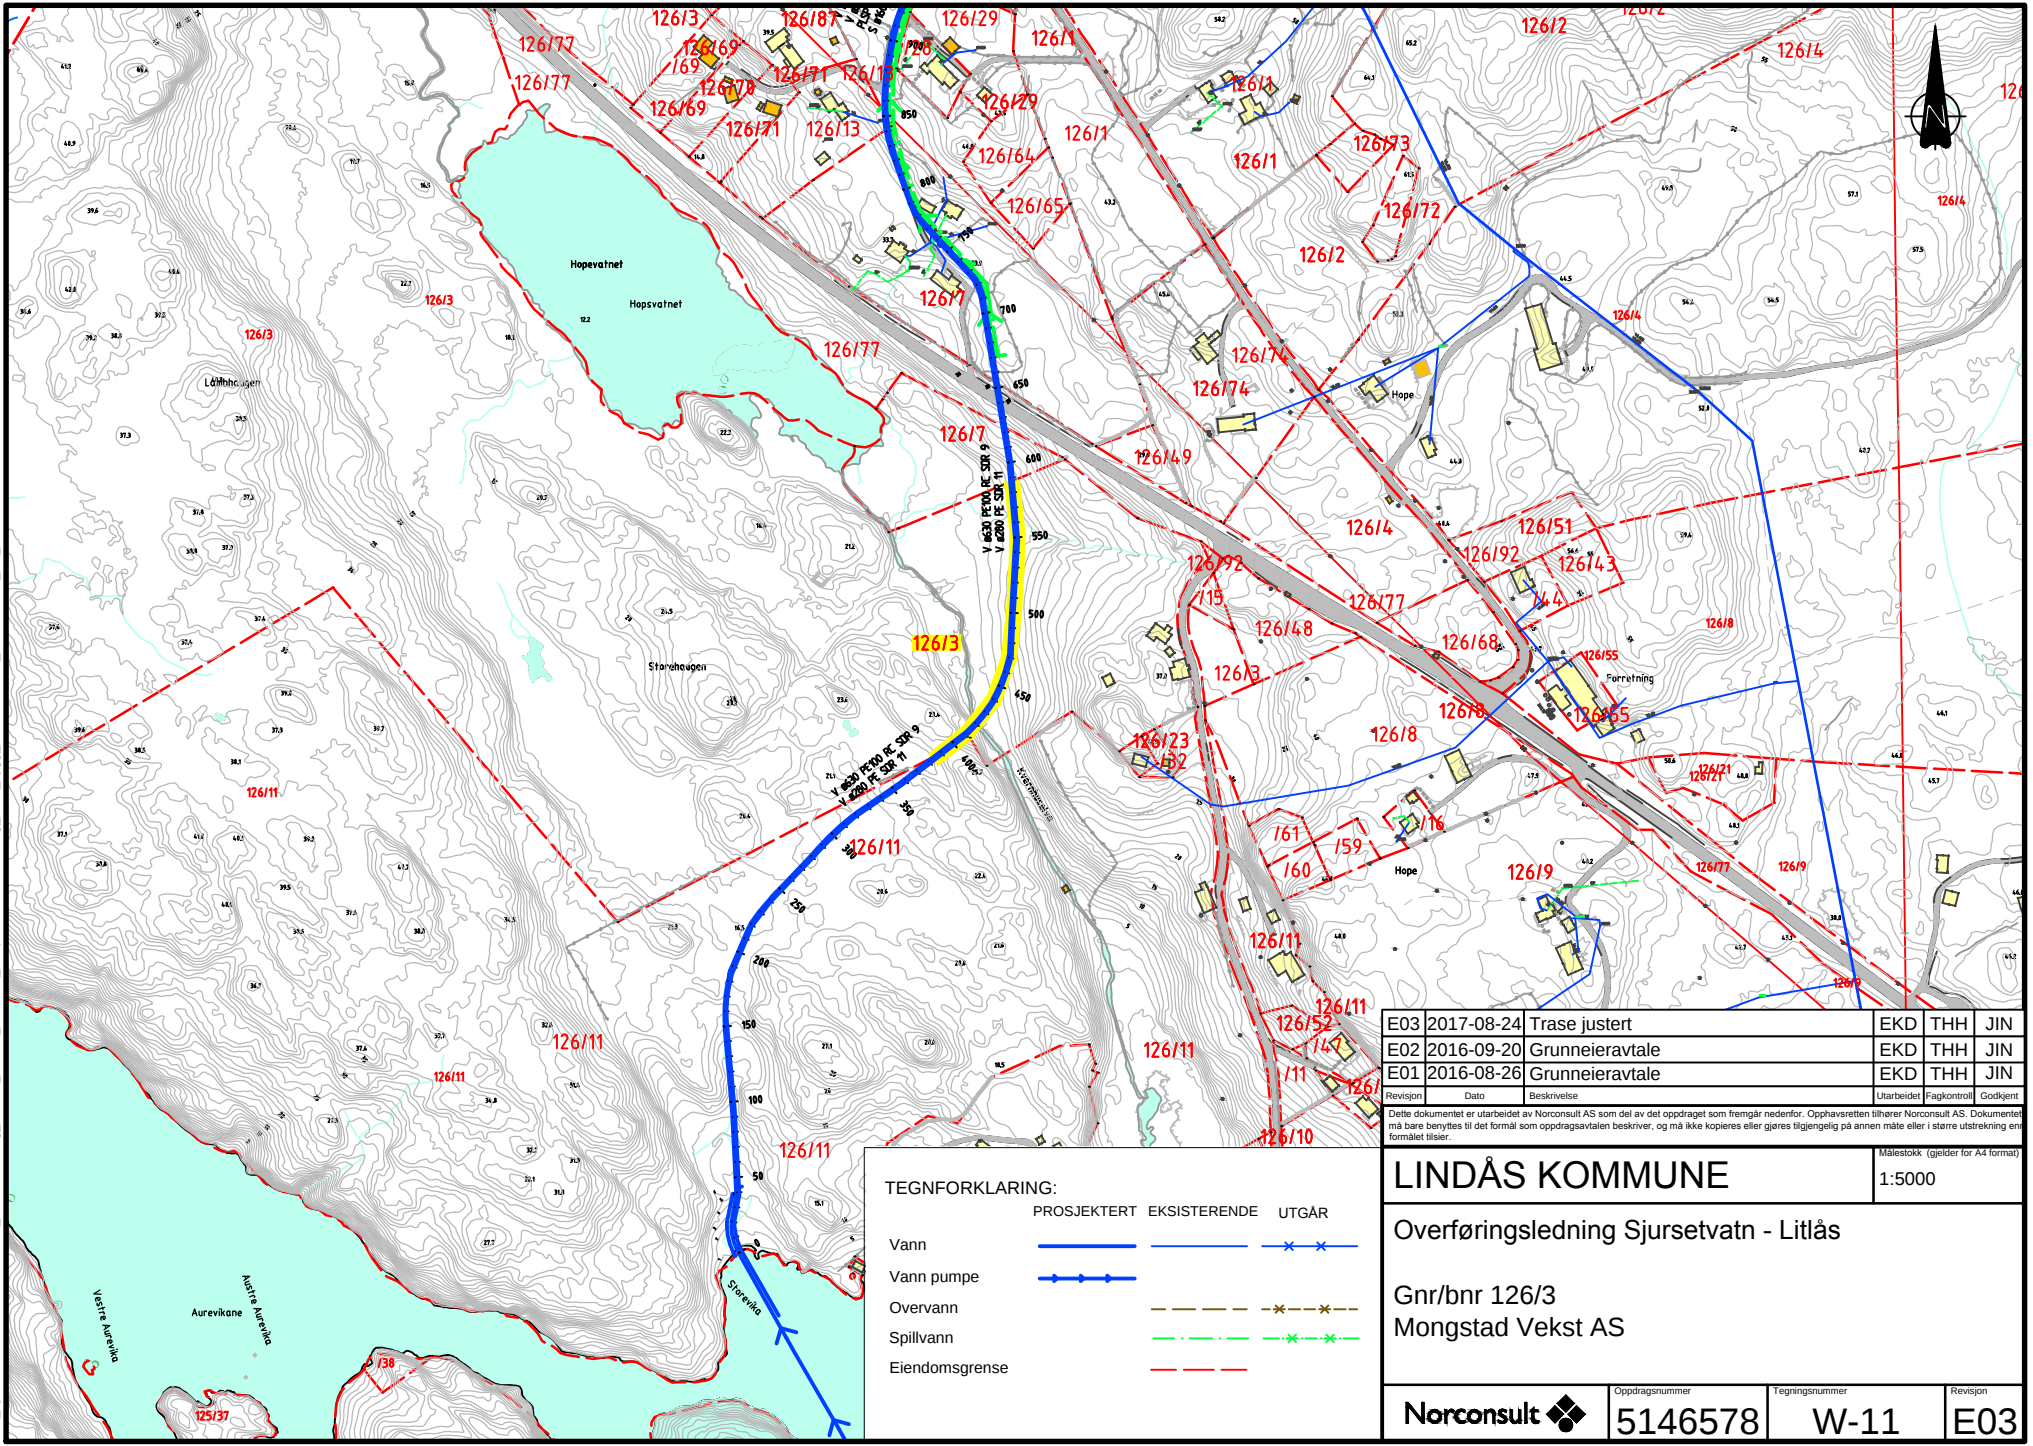

TEGNFORKLARING:

	PROSJEKTERT	EKSISTERENDE	UTGAR
Vann			
Vannpumpe			
Overvann			
Spillvann			
Eiendomsgrense			

E03	2017-08-24	Trase justert	EKD	THH	JIN
E02	2016-09-20	Grunneieravtale	EKD	THH	JIN
E01	2016-08-26	Grunneieravtale	EKD	THH	JIN
Revisjon	Dato	Beskrivelse	Utarbeidet	Fagkontroll	Godkjent

Dette dokumentet er utarbeidet av Norconsult AS som del av det oppdraget som fremgår nedenfor. Opphavsretten tilhører Norconsult AS. Dokumentet må bare benyttes til det formål som oppdragsavtalen beskriver, og må ikke kopieres eller gjøres tilgjengelig på annen måte eller i større utstrekning enn formålet tillater.

LINDÅS KOMMUNE Målestokk (gjelder for A4 format)
1:5000

Overføringsledning Sjurstetvatn - Litlås

Gnr/bnr 126/3
 Mongstad Vekst AS

Norconsult	Oppdragsnummer 5146578	Regningsnummer W-11	Revisjon E03
-------------------	----------------------------------	-------------------------------	------------------------