

19 Bruksareal (BRA)	
Department	Areal

Plan 01	
1	214.64 m <sup>2</sup>
	214.64 m <sup>2</sup>

Plan 02	
2	140.56 m <sup>2</sup>
Bod/overbygg	29.89 m <sup>2</sup>
	170.45 m <sup>2</sup>

Plan 03	
3	31.28 m <sup>2</sup>
overbygg	20.28 m <sup>2</sup>
	51.56 m <sup>2</sup>
	436.65 m <sup>2</sup>

19 BYA	
Department	Areal

Plan 01	
Area	249.16 m <sup>2</sup>
	249.16 m <sup>2</sup>
	249.16 m <sup>2</sup>

**MERKNADER:**  
**Forbehold:** Det tas forbehold om mulig nedforet himling pga tekniske føringer. Arealer er beregnet ut fra tegning og er oppgitt i hht. NS3940. Tekniske forhold i bygningsmessig utførelse kan påvirke arealer i mindre grad.

KOPIERING ELLER ULOVLIG BRUK AV TEGNINGER MEDFØRER ERSTATNINGSANSVAR

Stiklestadveien 3, 7041 TRONDHEIM, TEL: 73 87 46 50 www.norskehus.no

Nr.	Beskrivelse	Dato


**BOLIG-VEST AS**  
A106

Bolig på GNR. 233 BNR.6 Lindås Kommune

**Ark. Steinar Sagen AS**  
Email: steinarsagen@gmail.com Tlf. 97690015

Prosjekt nr. \_\_\_\_\_  
 Dato 30.08.17  
 Tegnet av Author

Ingeborg Eide og John Vegard Sole  
Mål 1 : 100

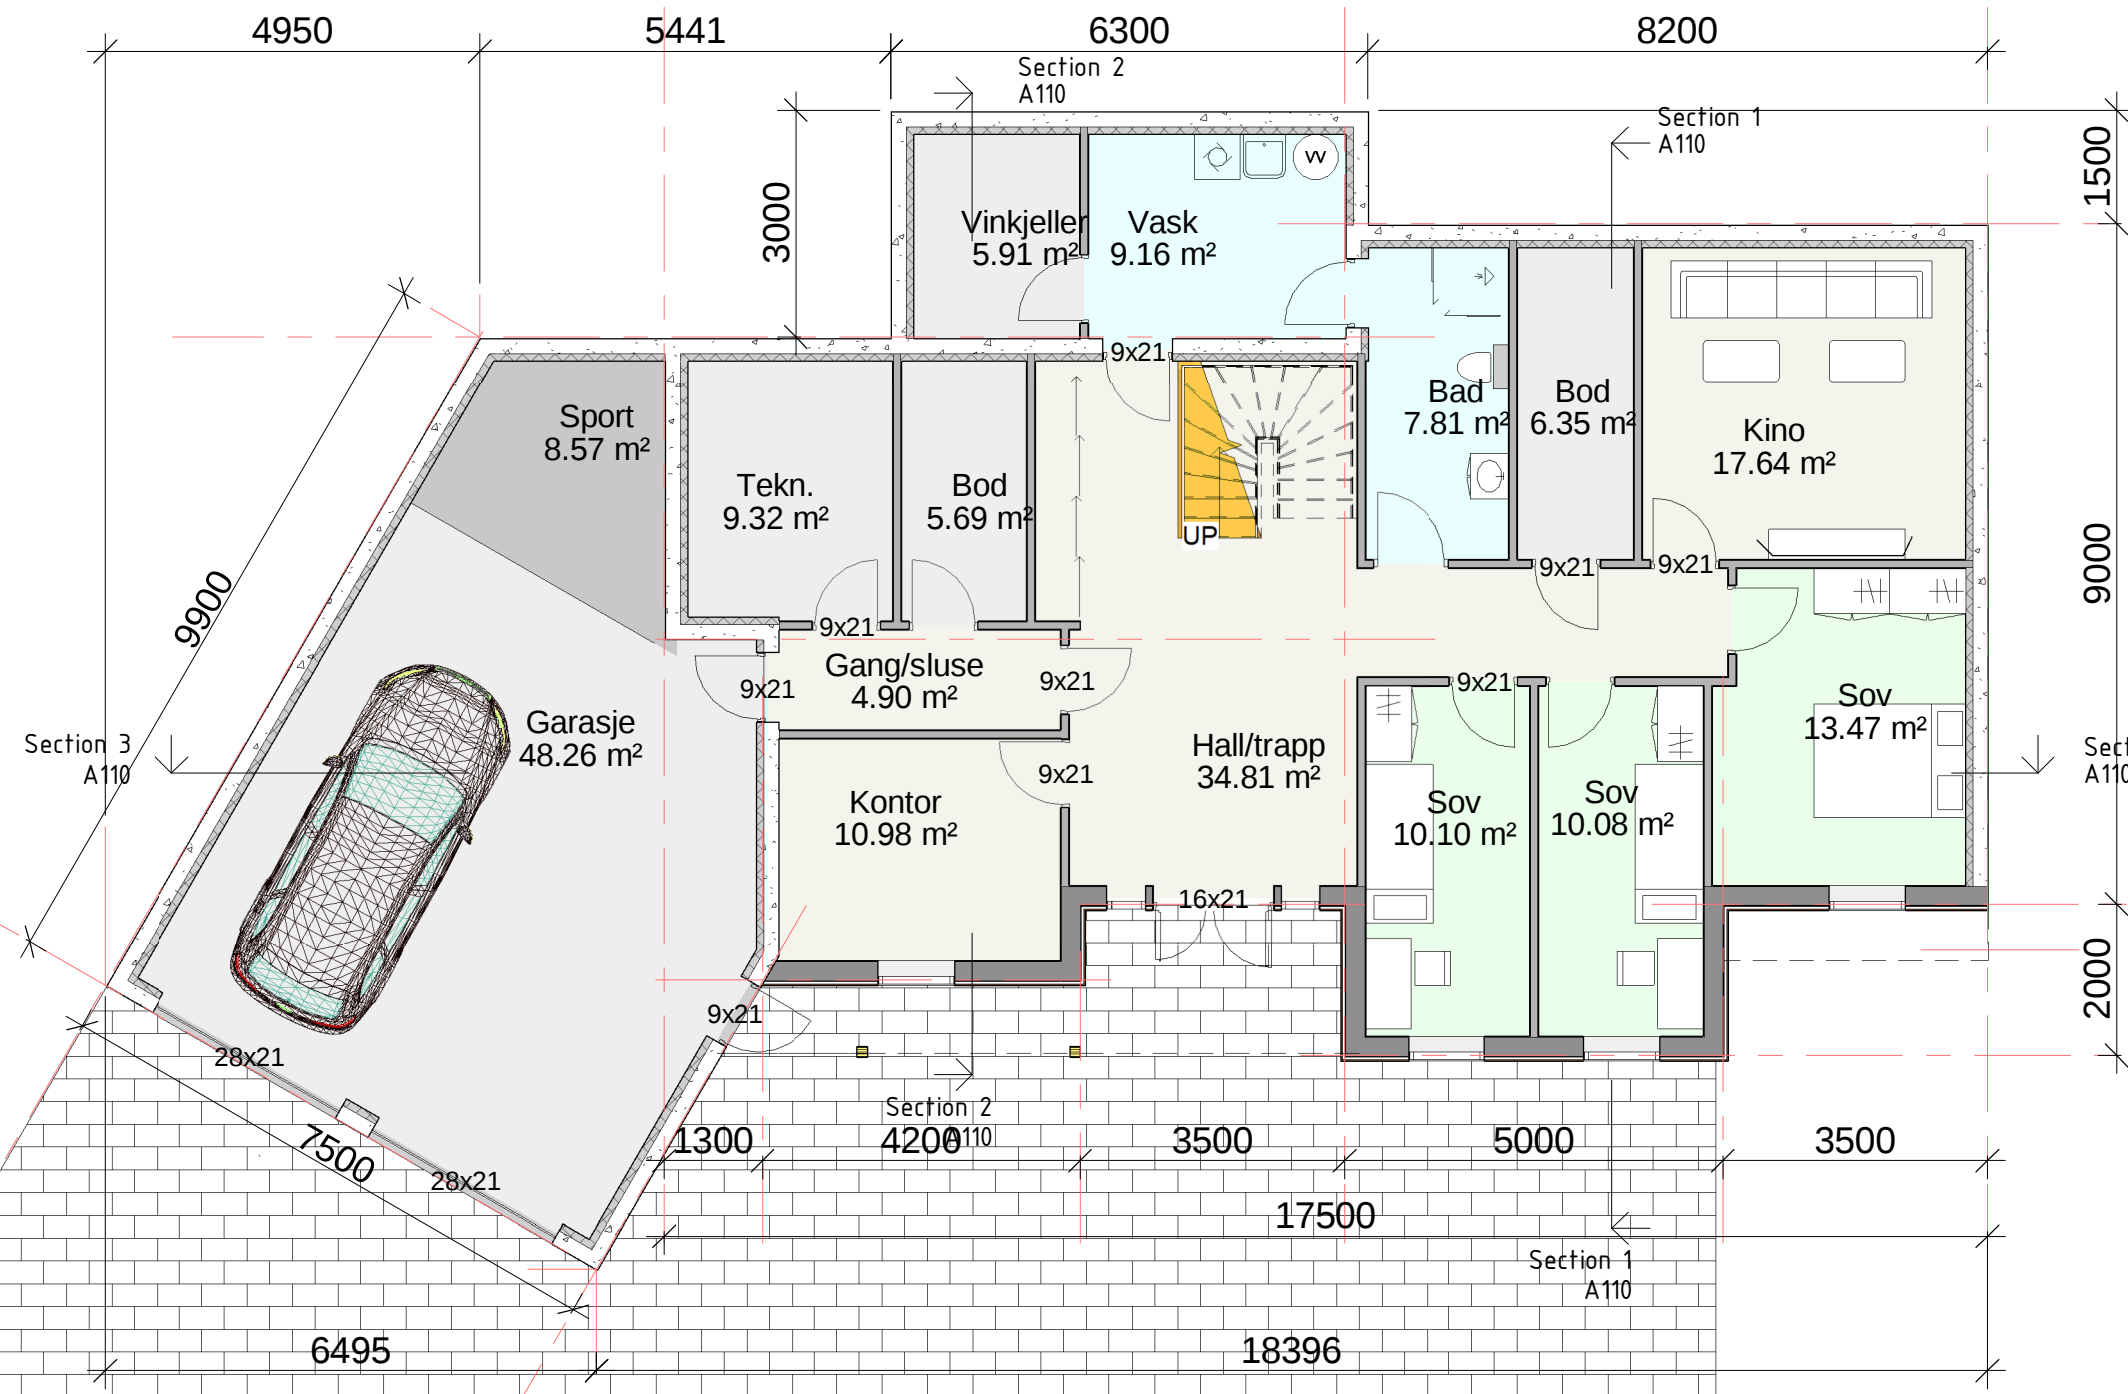

19 Bruksareal (BRA)	
Department	Areal

Plan 01	
1	214.64 m <sup>2</sup>
	214.64 m <sup>2</sup>

Plan 02	
2	140.56 m <sup>2</sup>
Bod/overbygg	29.89 m <sup>2</sup>
	170.45 m <sup>2</sup>

Plan 03	
3	31.28 m <sup>2</sup>
overbygg	20.28 m <sup>2</sup>
	51.56 m <sup>2</sup>
	436.65 m <sup>2</sup>

19 BYA	
Department	Areal

Plan 01	
Area	249.16 m <sup>2</sup>
	249.16 m <sup>2</sup>
	249.16 m <sup>2</sup>


**MERKNADER:**  
**Forbehold:** Det tas forbehold om mulig nedforet himling pga tekniske føringer. Arealer er beregnet ut fra tegning og er oppgitt i hht. NS3940.  
 Tekniske forhold i bygningsmessig utførelse kan påvirke arealer i mindre grad.

KOPIERING ELLER ULOVLIG BRUK AV TEGNINGER MEDFØRER ERSTATNINGSANSVAR

Stiklestadveien 3, 7041 TRONDHEIM, TEL: 73 87 46 50 www.norskehus.no

Nr.	Beskrivelse	Dato

<b>NHB-VEST AS</b>	Bolig på GNR. 233 BNR.6 Lindås Kommune		Ingeborg Eide og John Vegard Sole
	A108	Prosjekt nr.	
Ark. Steinar Sagen AS Email. steinarsagen@gmail.com Tlf. 97690015	Dato	30.08.17	Mål
	Tegnet av	Author	

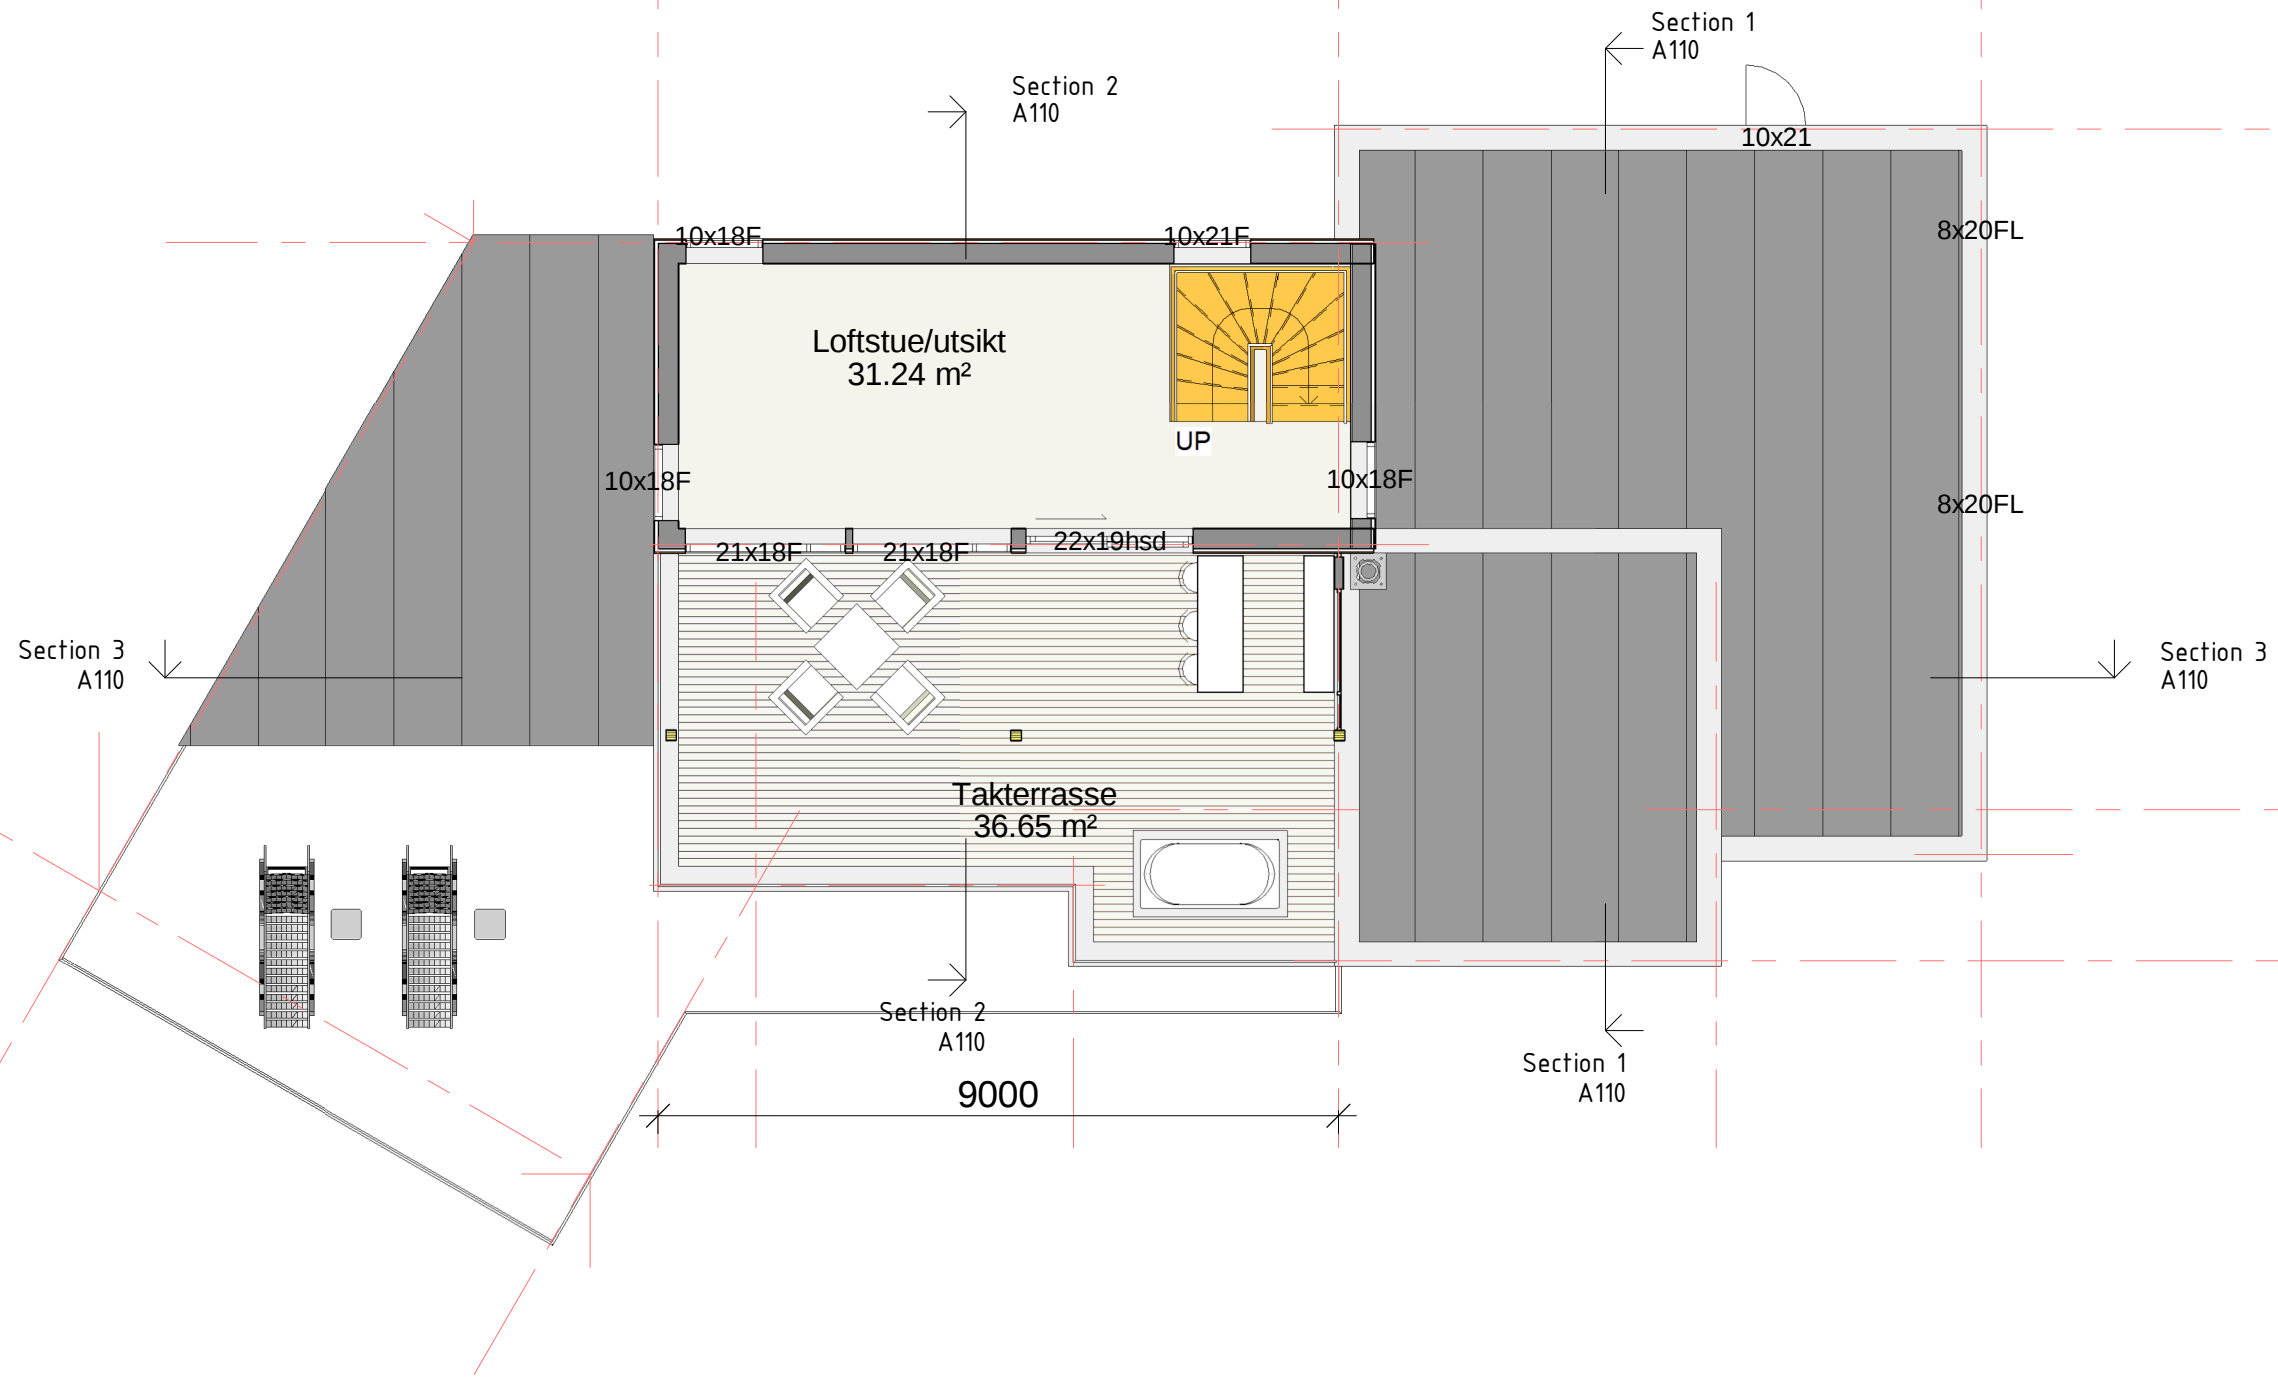

19 Bruksareal (BRA)	
Department	Areal

Plan 01	
1	214.64 m <sup>2</sup>
	214.64 m <sup>2</sup>

Plan 02	
2	140.56 m <sup>2</sup>
Bod/overbygg	29.89 m <sup>2</sup>
	170.45 m <sup>2</sup>

Plan 03	
3	31.28 m <sup>2</sup>
overbygg	20.28 m <sup>2</sup>
	51.56 m <sup>2</sup>
	436.65 m <sup>2</sup>

19 BYA	
Department	Areal

Plan 01	
Area	249.16 m <sup>2</sup>
	249.16 m <sup>2</sup>
	249.16 m <sup>2</sup>

**MERKNADER:**

**Forbehold:** Det tas forbehold om mulig nedforet himling pga tekniske føringer. Arealer er beregnet ut fra tegning og er oppgitt i hht. NS3940. Tekniske forhold i bygningsmessig utførelse kan påvirke arealer i mindre grad.

KOPIERING ELLER ULOVLIG BRUK AV TEGNINGER MEDFØRER ERSTATNINGSANSVAR



Stiklestadveien 3, 7041 TRONDHEIM, TEL: 73 87 46 50 www.norskehus.no

Nr.	Beskrivelse	Dato

**NHB-VEST AS**

A109

**Ark. Steinar Sagen AS**  
Email. steinarsagen@gmail.com Tlf. 97690015

Bolig på GNR. 233 BNR.6  
Lindås Kommune


Prosjekt nr.

Dato 30.08.17


Tegnet av Author

Ingeborg Eide og John Vegard Sole

Mål 1 : 100

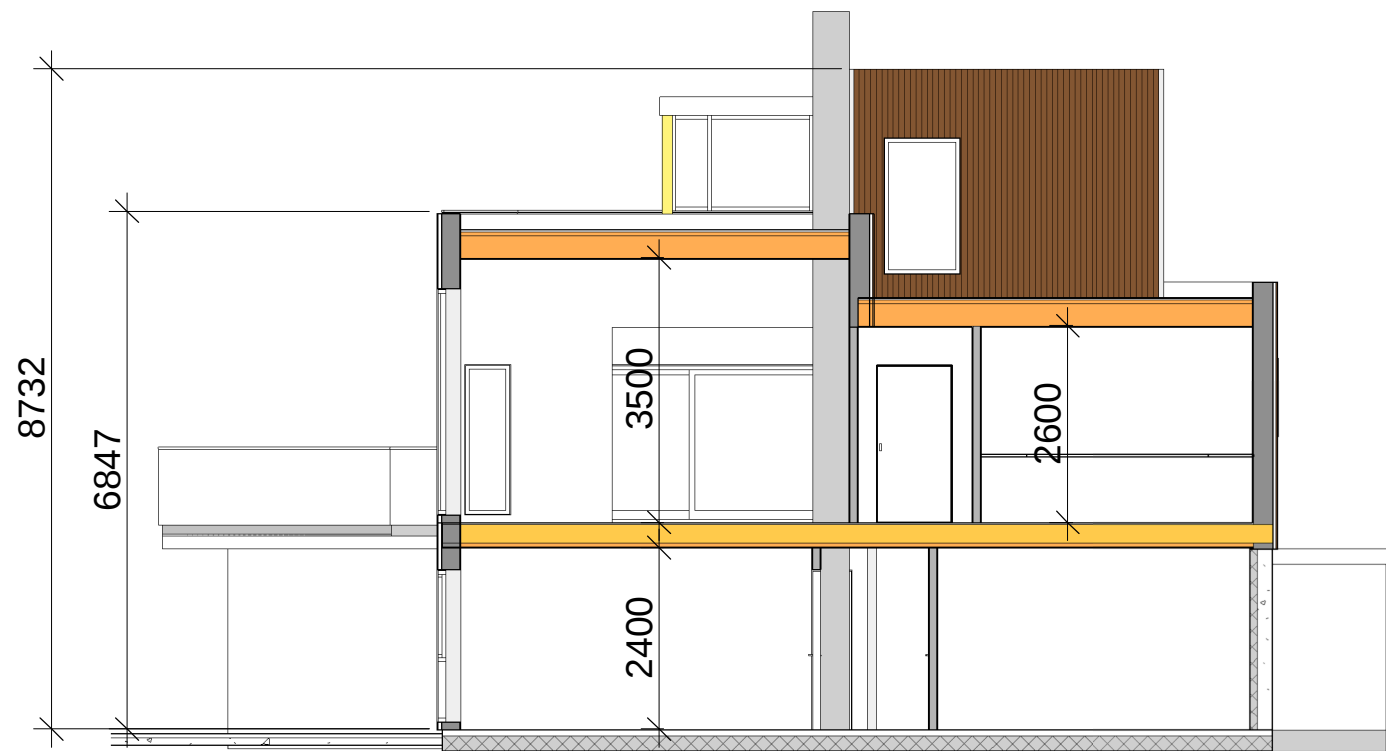

Section 1  
1 : 100

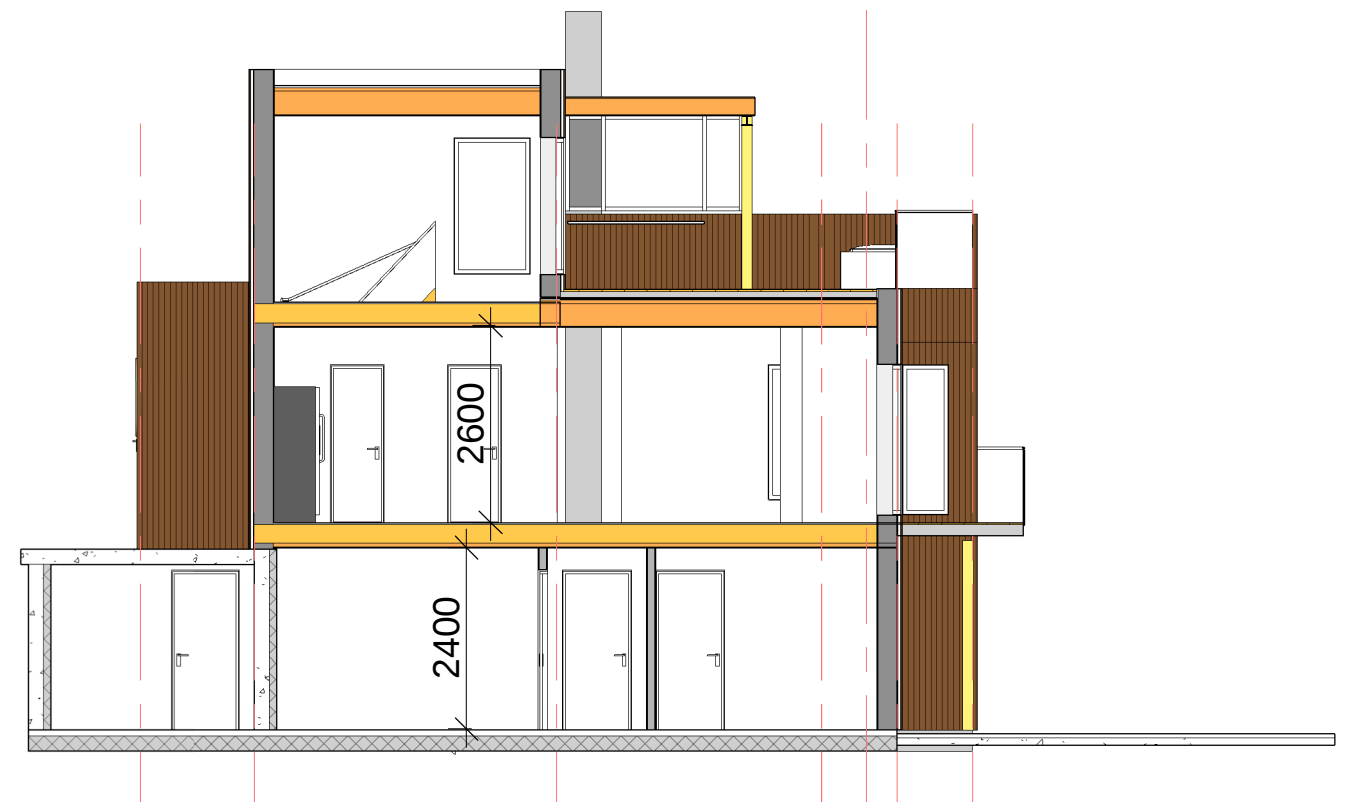

Section 2  
1 : 100



Section 3  
1 : 100

**MERKNADER:**

**Forbehold:** Det tas forbehold om mulig nedføret himling pga tekniske føringer. Arealer er beregnet ut fra tegning og er oppgitt i hht. NS3940. Tekniske forhold i bygningsmessig utførelse kan påvirke arealer i mindre grad.

KOPIERING ELLER ULOVLIG BRUK AV TEGNINGER MEDFØRER  
ERSTATNINGSANSVAR



Stiklestadveien 3, 7041 TRONDHEIM, TEL: 73 87 46 50 www.norskehus.no

Nr.	Beskrivelse	Dato

**NHB-VEST AS**

A110

**Ark. Steinar Sagen AS**  
Email. steinarsagen@gmail.com Tlf. 97690015

Bolig på GNR. 233 BNR.6  
Lindås Kommune


Prosjekt nr.

Dato 30.08.17

Tegnet av Author

Ingeborg Eide og John  
Vegard Sole

Mål 1 : 100

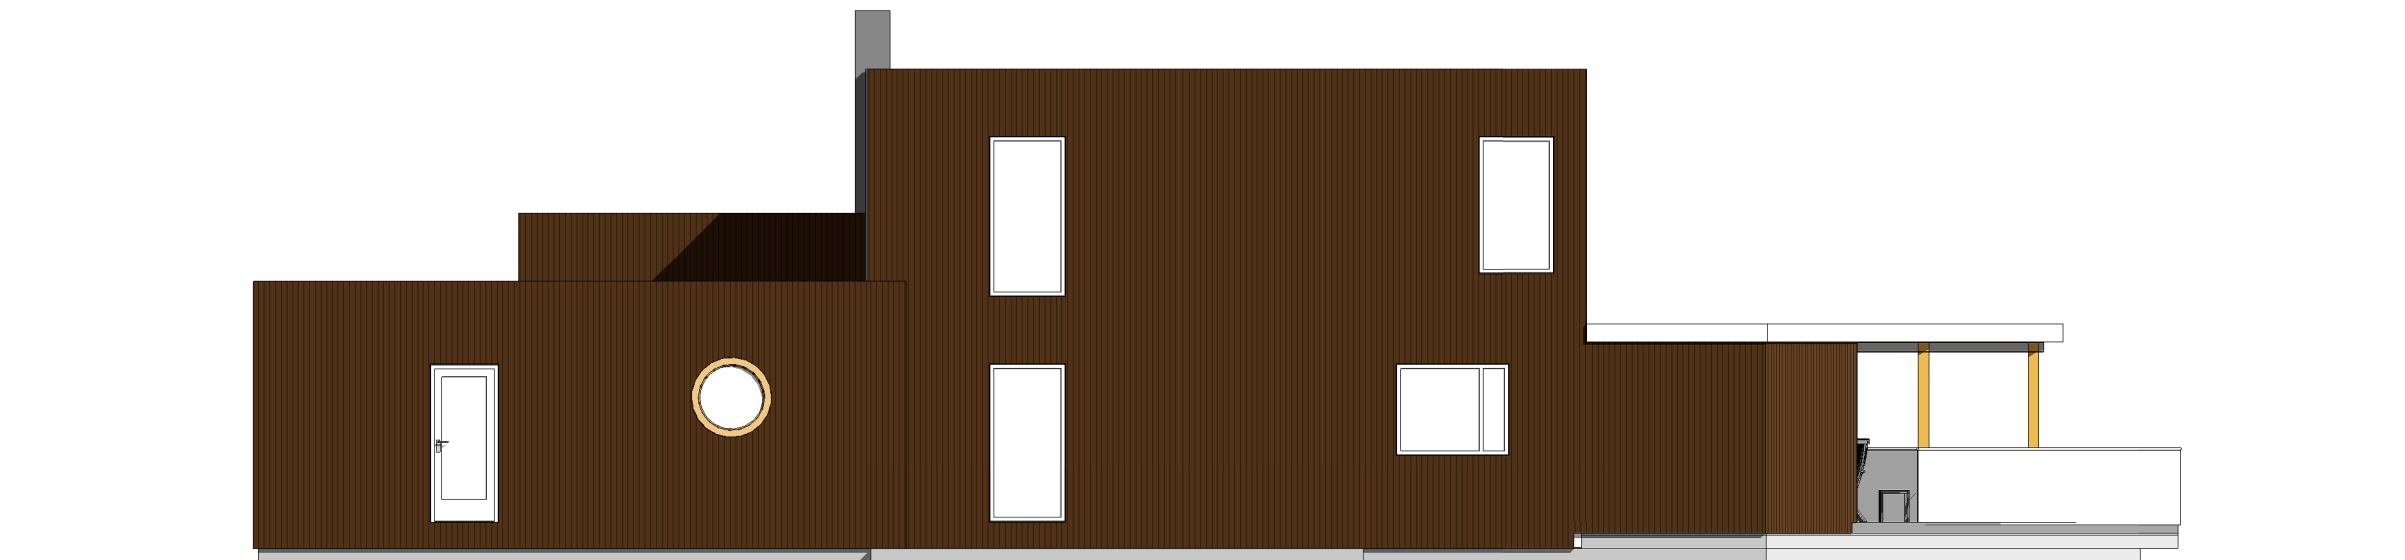

Fasade Nord  
1 : 100



Fasade Sør  
1 : 100

**MERKNADER:**

**Forbehold:** Det tas forbehold om mulig nedforet himling pga tekniske føringer. Arealer er beregnet ut fra tegning og er oppgitt i hht. NS3940. Tekniske forhold i bygningsmessig utførelse kan påvirke arealer i mindre grad.

KOPIERING ELLER ULOVLIG BRUK AV TEGNINGER MEDFØRER  
ERSTATNINGSANSVAR



Stiklestadveien 3, 7041 TRONDHEIM, TEL: 73 87 46 50 www.norskehus.no

Nr.	Beskrivelse	Dato

**NHB-VEST AS**

A111

**Ark. Steinar Sagen AS**  
Email. steinarsagen@gmail.com Tlf. 97690015

Bolig på GNR. 233 BNR.6  
Lindås Kommune


Prosjekt nr.

Dato 30.08.17


Tegnet av Author

Ingeborg Eide og John  
Vegard Sole

Mål 1 : 100

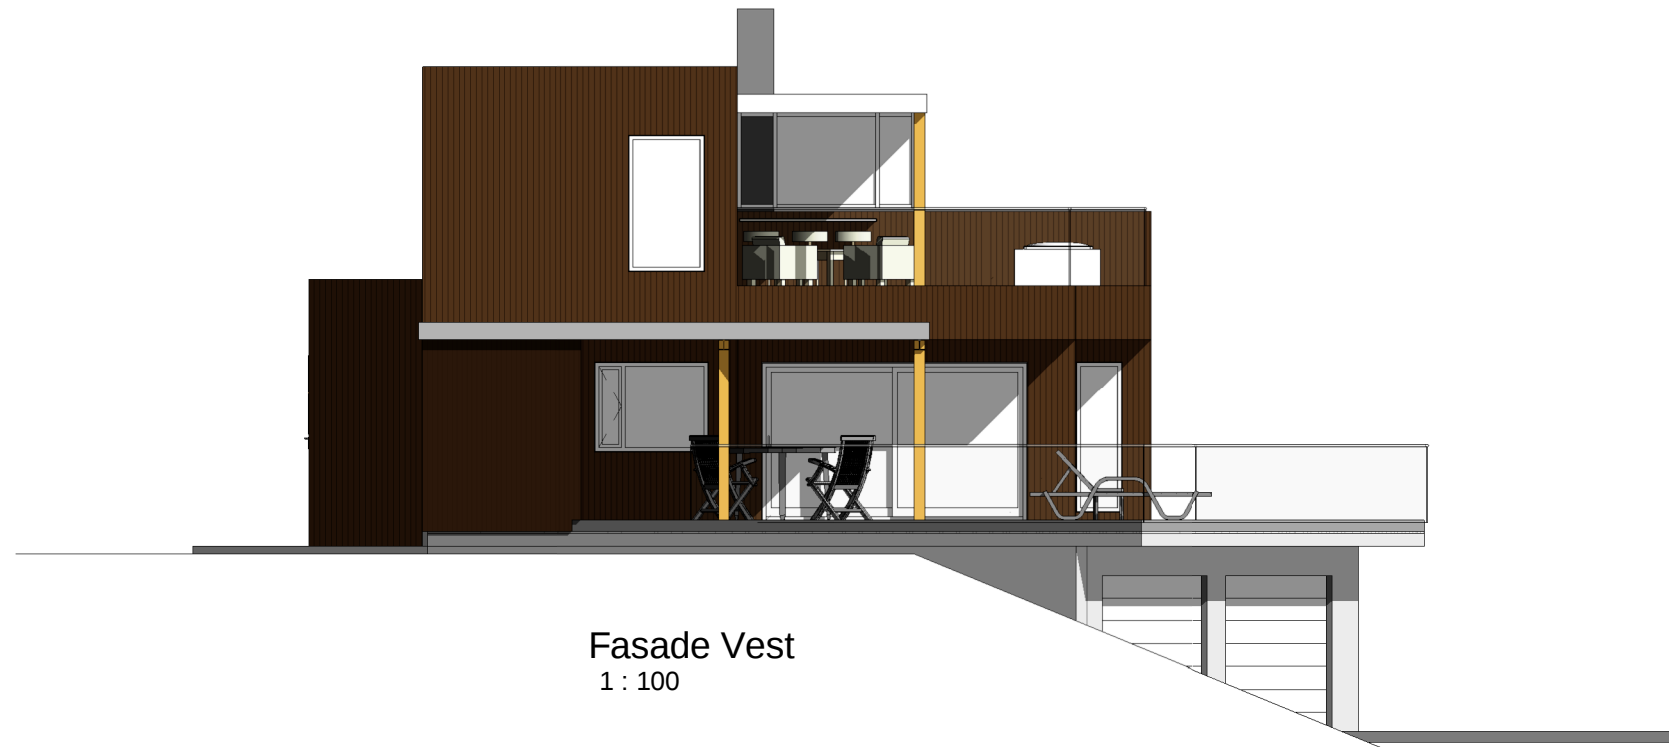

Fasade Vest  
1 : 100

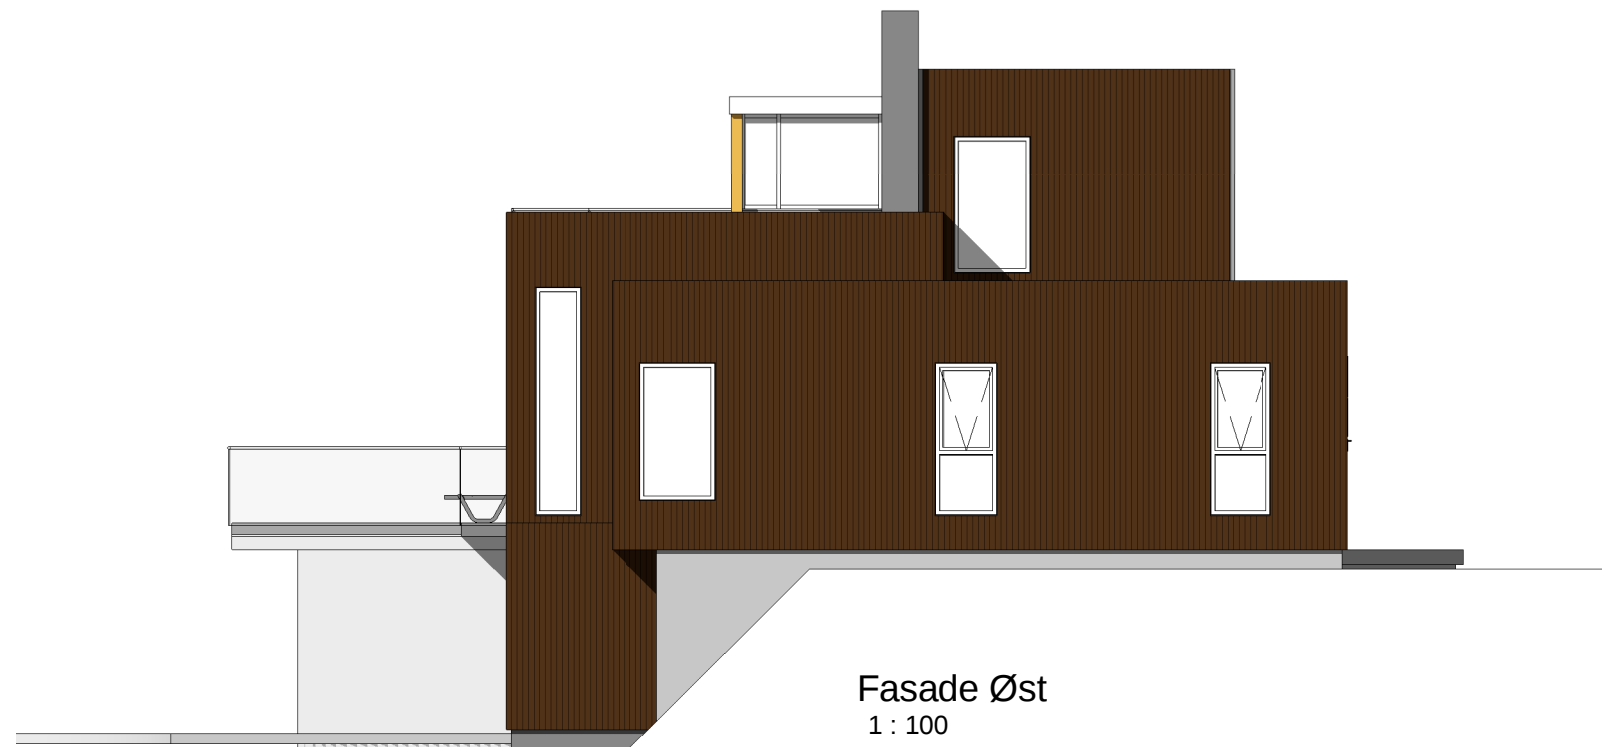

Fasade Øst  
1 : 100

**MERKNADER:**

**Forbehold:** Det tas forbehold om mulig nedforet himling pga tekniske føringer. Arealer er beregnet ut fra tegning og er oppgitt i hht. NS3940. Tekniske forhold i bygningsmessig utførelse kan påvirke arealer i mindre grad.

KOPIERING ELLER ULOVLIG BRUK AV TEGNINGER MEDFØRER  
ERSTATNINGSANSVAR



Stiklestadveien 3, 7041 TRONDHEIM, TEL: 73 87 46 50 www.norskehus.no

Nr.	Beskrivelse	Dato

**NHB-VEST AS**

A112

**Ark. Steinar Sagen AS**  
Email. steinarsagen@gmail.com Tlf. 97690015

Bolig på GNR. 233 BNR.6  
Lindås Kommune

Prosjekt nr.

Dato 30.08.17

Tegnet av Author

Ingeborg Eide og John  
Vegard Sole

Mål 1 : 100



**MERKNADER:**

**Forbehold:** Det tas forbehold om mulig nedforet himling pga tekniske føringer. Arealer er beregnet ut fra tegning og er oppgitt i hht. NS3940. Tekniske forhold i bygningsmessig utførelse kan påvirke arealer i mindre grad.

KOPIERING ELLER ULOVLIG BRUK AV TEGNINGER MEDFØRER  
ERSTATNINGSANSVAR



Stiklestadveien 3, 7041 TRONDHEIM, TEL: 73 87 46 50 www.norskehus.no

Nr.	Beskrivelse	Dato

**NHB-VEST AS**

A113

**Ark. Steinar Sagen AS**  
Email. steinarsagen@gmail.com Tlf. 97690015

Bolig på GNR. 233 BNR.6  
Lindås Kommune





Prosjekt nr.

Dato 30.08.17

Tegnet av Author

Ingeborg Eide og John  
Vegard Sole

Mål

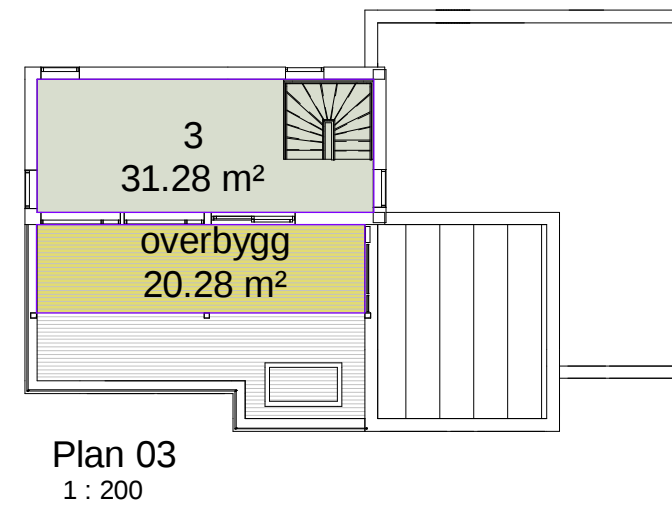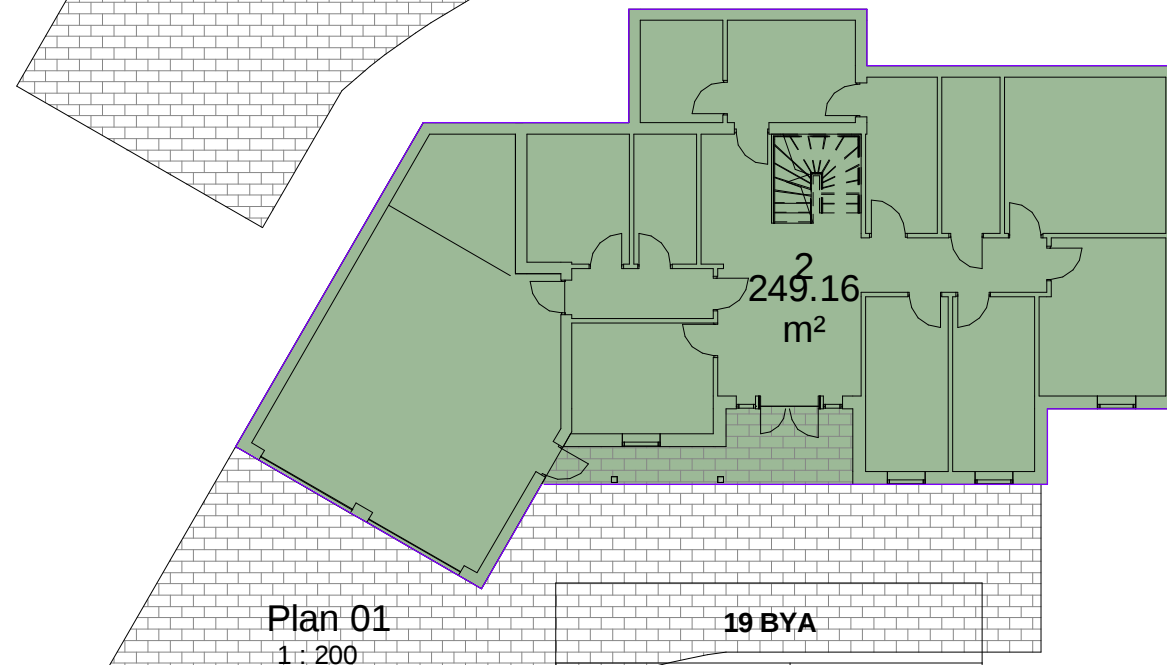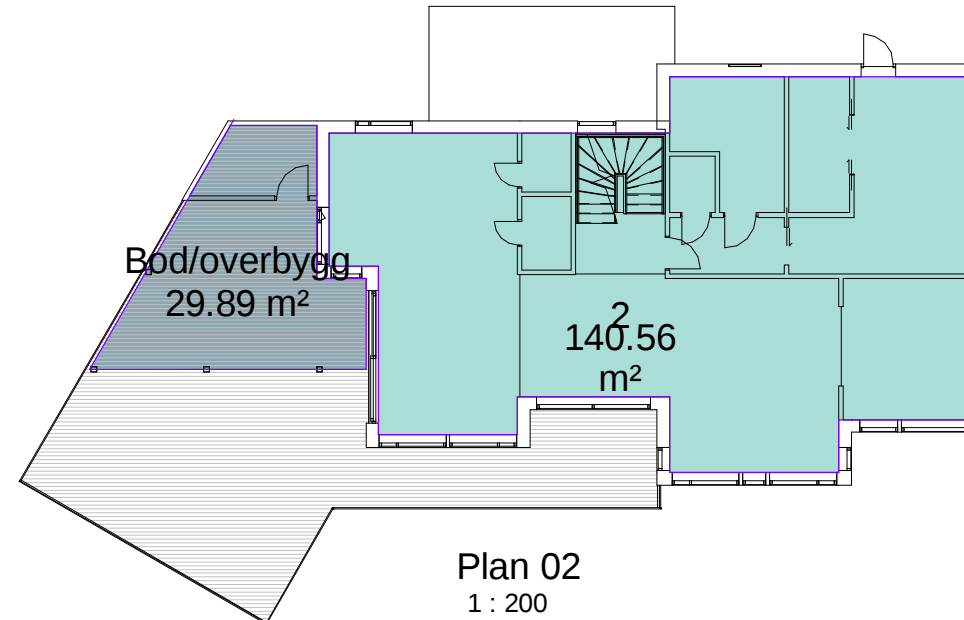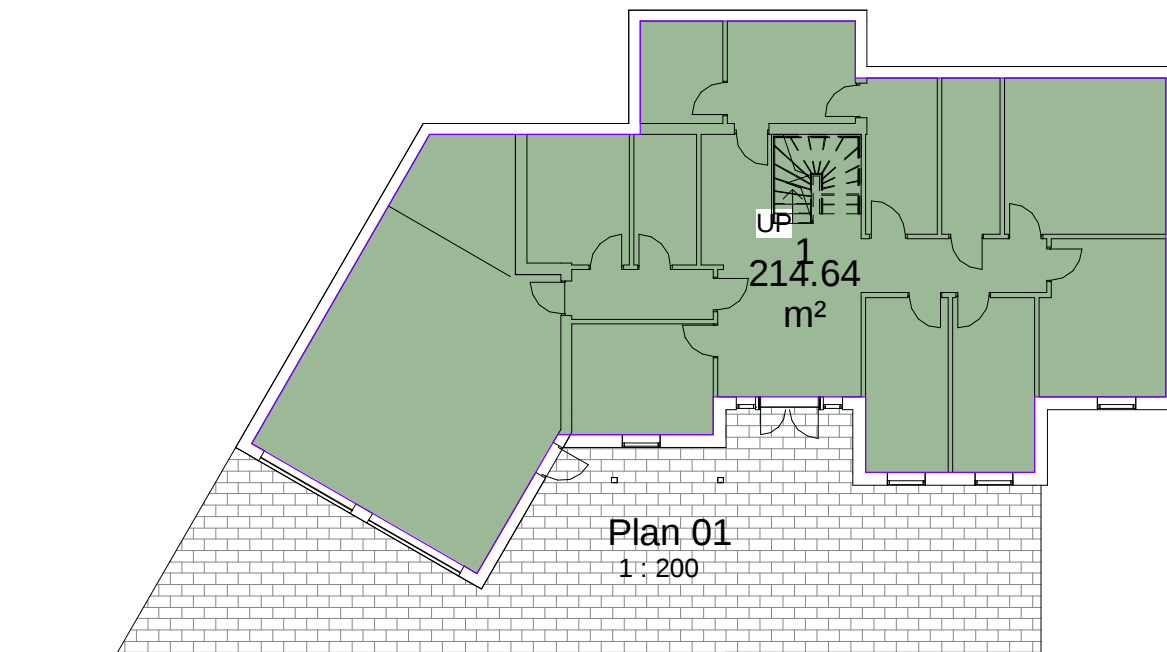

19 Bruksareal (BRA)	
Department	Areal

Plan 01	
1	214.64 m <sup>2</sup>
	214.64 m <sup>2</sup>

Plan 02	
2	140.56 m <sup>2</sup>
Bod/overbygg	29.89 m <sup>2</sup>
	170.45 m <sup>2</sup>

Plan 03	
3	31.28 m <sup>2</sup>
overbygg	20.28 m <sup>2</sup>
	51.56 m <sup>2</sup>
	436.65 m <sup>2</sup>

19 BYA	
Department	Areal
Plan 01	
Area	249.16 m <sup>2</sup>
	249.16 m <sup>2</sup>
	249.16 m <sup>2</sup>

**MERKNADER:**

**Forbehold:** Det tas forbehold om mulig nedføret himling pga tekniske føringer. Arealer er beregnet ut fra tegning og er oppgitt i hht. NS3940. Tekniske forhold i bygningsmessig utførelse kan påvirke arealer i mindre grad.

KOPIERING ELLER ULOVLIG BRUK AV TEGNINGER MEDFØRER ERSTATNINGSANSVAR



Stiklestadveien 3, 7041 TRONDHEIM, TEL: 73 87 46 50 www.norskehus.no

Nr.	Beskrivelse	Dato

**NHB-VEST AS**

A114

**Ark. Steinar Sagen AS**  
Email. steinarsagen@gmail.com Tlf. 97690015

Bolig på GNR. 233 BNR.6  
Lindås Kommune

Prosjekt nr.

Dato 30.08.17

Tegnet av Author

Ingeborg Eide og John Vegard Sole

Mål 1 : 200





{3D} Copy 1

**MERKNADER:**

**Forbehold:** Det tas forbehold om mulig nedføret himling pga tekniske føringer. Arealer er beregnet ut fra tegning og er oppgitt i hht. NS3940. Tekniske forhold i bygningsmessig utførelse kan påvirke arealer i mindre grad.

KOPIERING ELLER ULOVLIG BRUK AV TEGNINGER MEDFØRER  
ERSTATNINGSANSVAR



Stiklestadveien 3, 7041 TRONDHEIM, TEL: 73 87 46 50 www.norskehus.no

Nr.	Beskrivelse	Dato

**BOLIG-VEST AS**

A115

**Ark. Steinar Sagen AS**  
Email. steinarsagen@gmail.com Tlf. 97690015

Bolig på GNR. 233 BNR.6  
Lindås Kommune

Prosjekt nr.

Dato 30.08.17

Tegnet av Author

Ingeborg Eide og John  
Vegard Sole

Mål