

19 Bruksareal (BRA)

Department	Areal
------------	-------

Plan 01	
1	214.64 m ²
	214.64 m ²

Plan 02	
2	140.56 m ²
Bod/overbygg	29.89 m ²
	170.45 m ²

Plan 03	
3	31.28 m ²
overbygg	20.28 m ²
	51.56 m ²
	436.65 m ²

19 BYA

Department	Areal
------------	-------

Plan 01	
Area	249.16 m ²
	249.16 m ²
	249.16 m ²

MERKNADER:
Forbehold: Det tas forbehold om mulig nedforet himling pga tekniske føringer. Arealer er beregnet ut fra tegning og er oppgitt i hht. NS3940. Tekniske forhold i bygningsmessig utførelse kan påvirke arealer i mindre grad.

KOPIERING ELLER ULOVLIG BRUK AV TEGNINGER MEDFØRER ERSTATNINGSANSVAR



Stiklestadveien 3, 7041 TRONDHEIM, TEL: 73 87 46 50 www.norskehus.no

Nr.	Beskrivelse	Dato

BOLIG-VEST AS
A106


Bolig på GNR. 233 BNR.6 Lindås Kommune

Ark. Steinar Sagen AS
Email: steinarsagen@gmail.com Tlf. 97690015

Ingeborg Eide og John Vegard Sole

Prosjekt nr. _____
 Dato 30.08.17
 Tegnet av Author

Mål 1 : 100

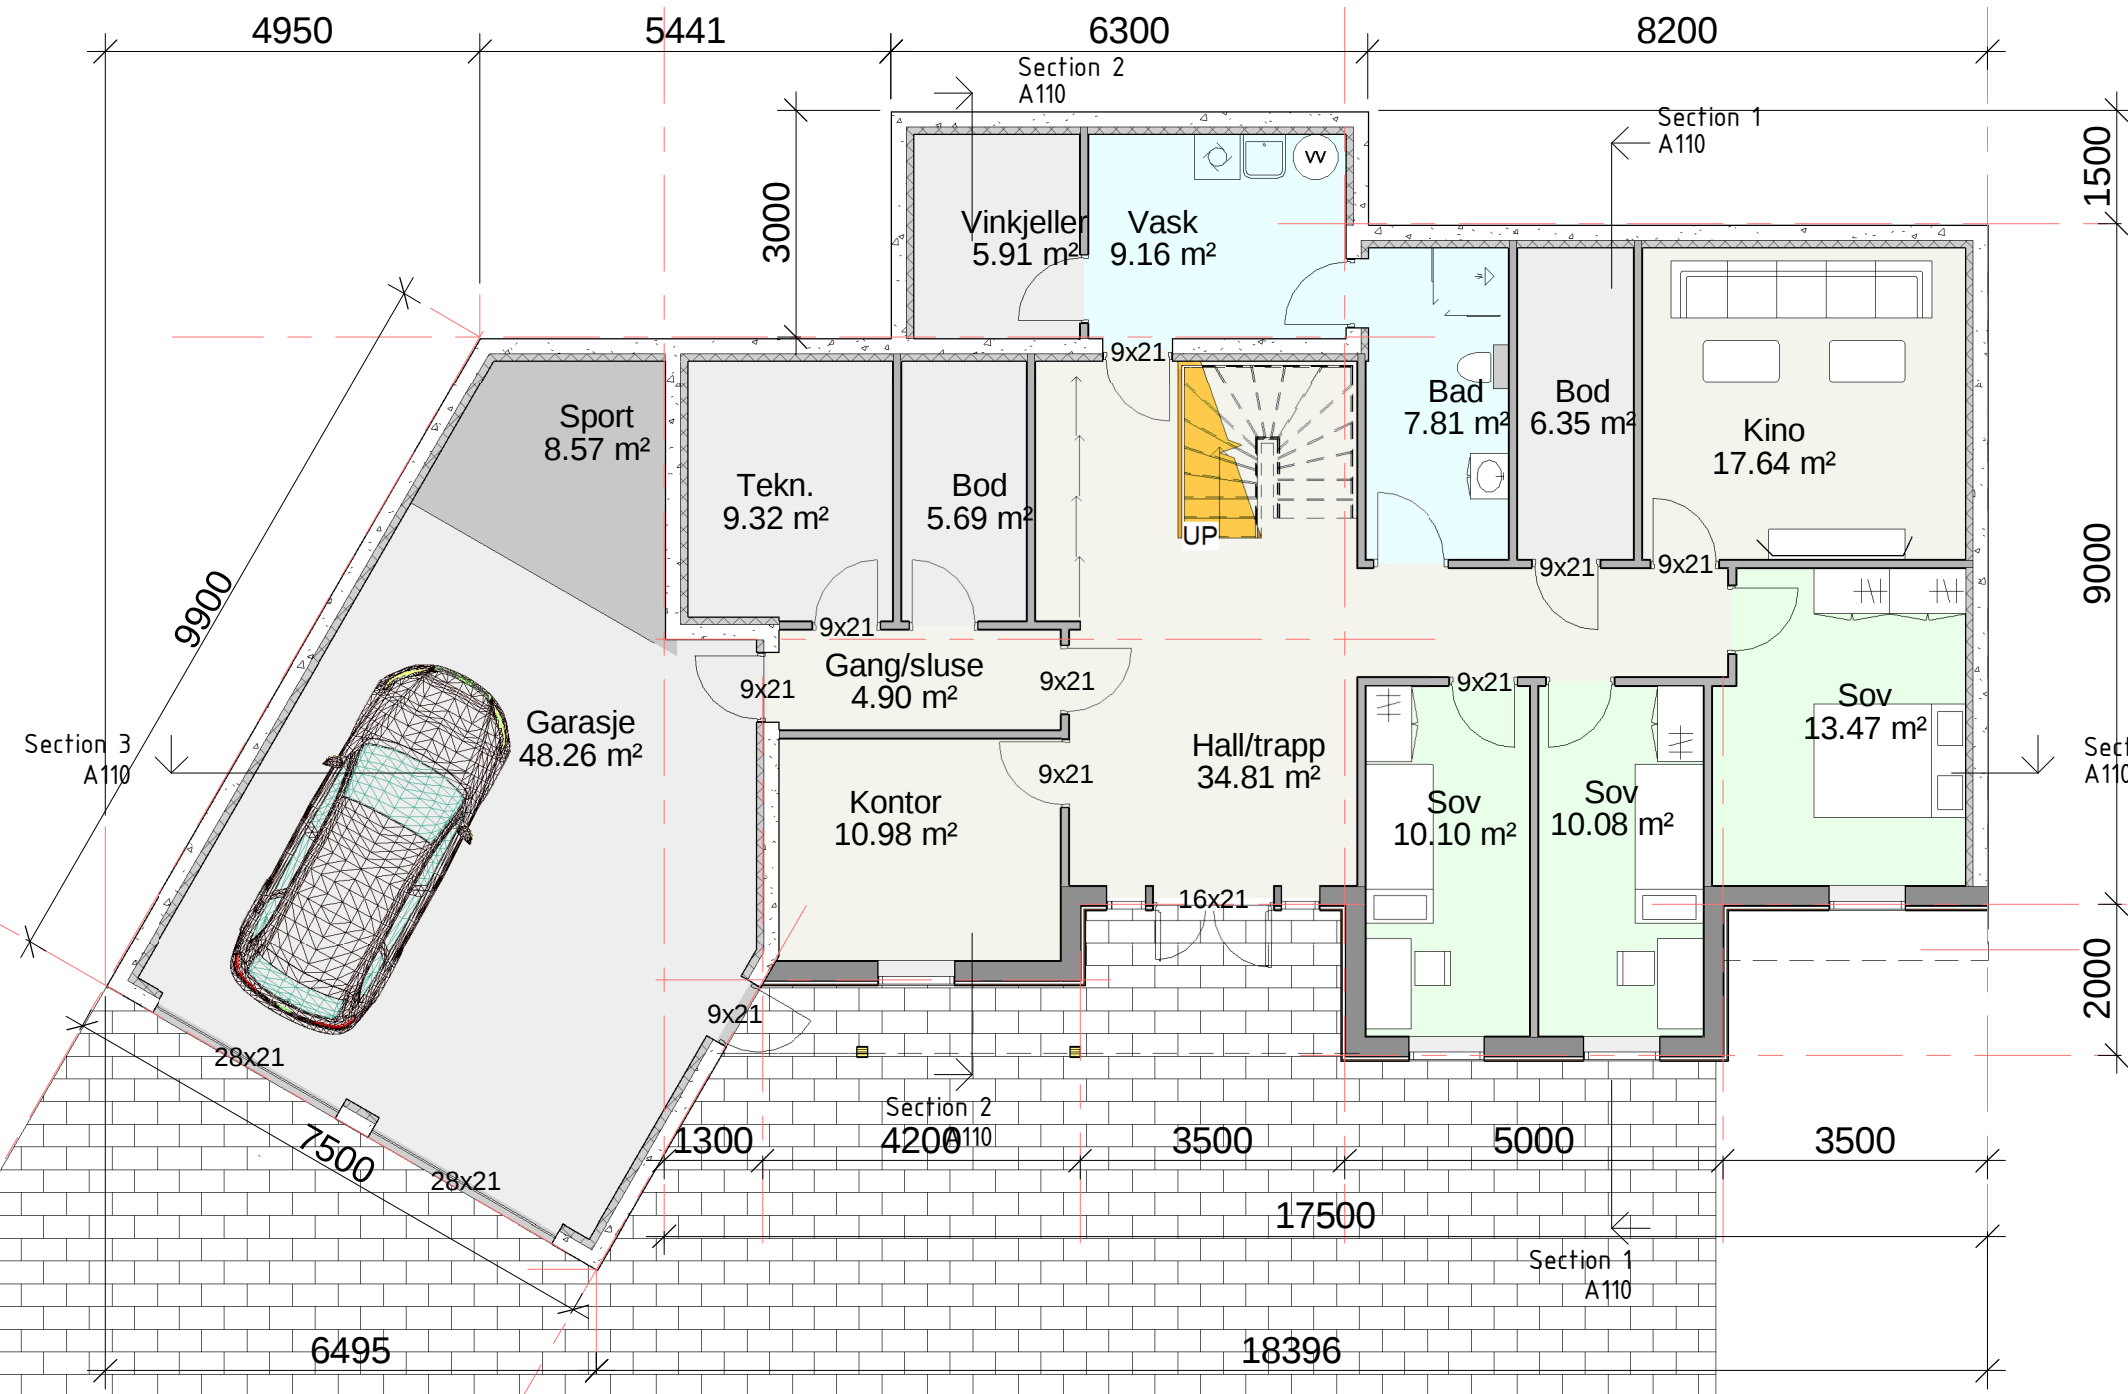

19 Bruksareal (BRA)	
Department	Areal

Plan 01	
1	214.64 m ²
	214.64 m ²

Plan 02	
2	140.56 m ²
Bod/overbygg	29.89 m ²
	170.45 m ²

Plan 03	
3	31.28 m ²
overbygg	20.28 m ²
	51.56 m ²
	436.65 m ²

19 BYA	
Department	Areal

Plan 01	
Area	249.16 m ²
	249.16 m ²
	249.16 m ²

MERKNADER:
Forbehold: Det tas forbehold om mulig nedforet himling pga tekniske føringer. Arealer er beregnet ut fra tegning og er oppgitt i hht. NS3940.
 Tekniske forhold i bygningsmessig utførelse kan påvirke arealer i mindre grad.

KOPIERING ELLER ULOVLIG BRUK AV TEGNINGER MEDFØRER ERSTATNINGSANSVAR

Stiklestadveien 3, 7041 TRONDHEIM, TEL: 73 87 46 50 www.norskehus.no

Nr.	Beskrivelse	Dato

NHB-VEST AS
 A108


Bolig på GNR. 233 BNR.6
 Lindås Kommune

Ingeborg Eide og John Vegard Sole

Ark. Steinar Sagen AS
 Email. steinarsagen@gmail.com Tlf. 97690015

Prosjekt nr.
 Dato 30.08.17
 Tegnet av Author

Mål 1 : 100

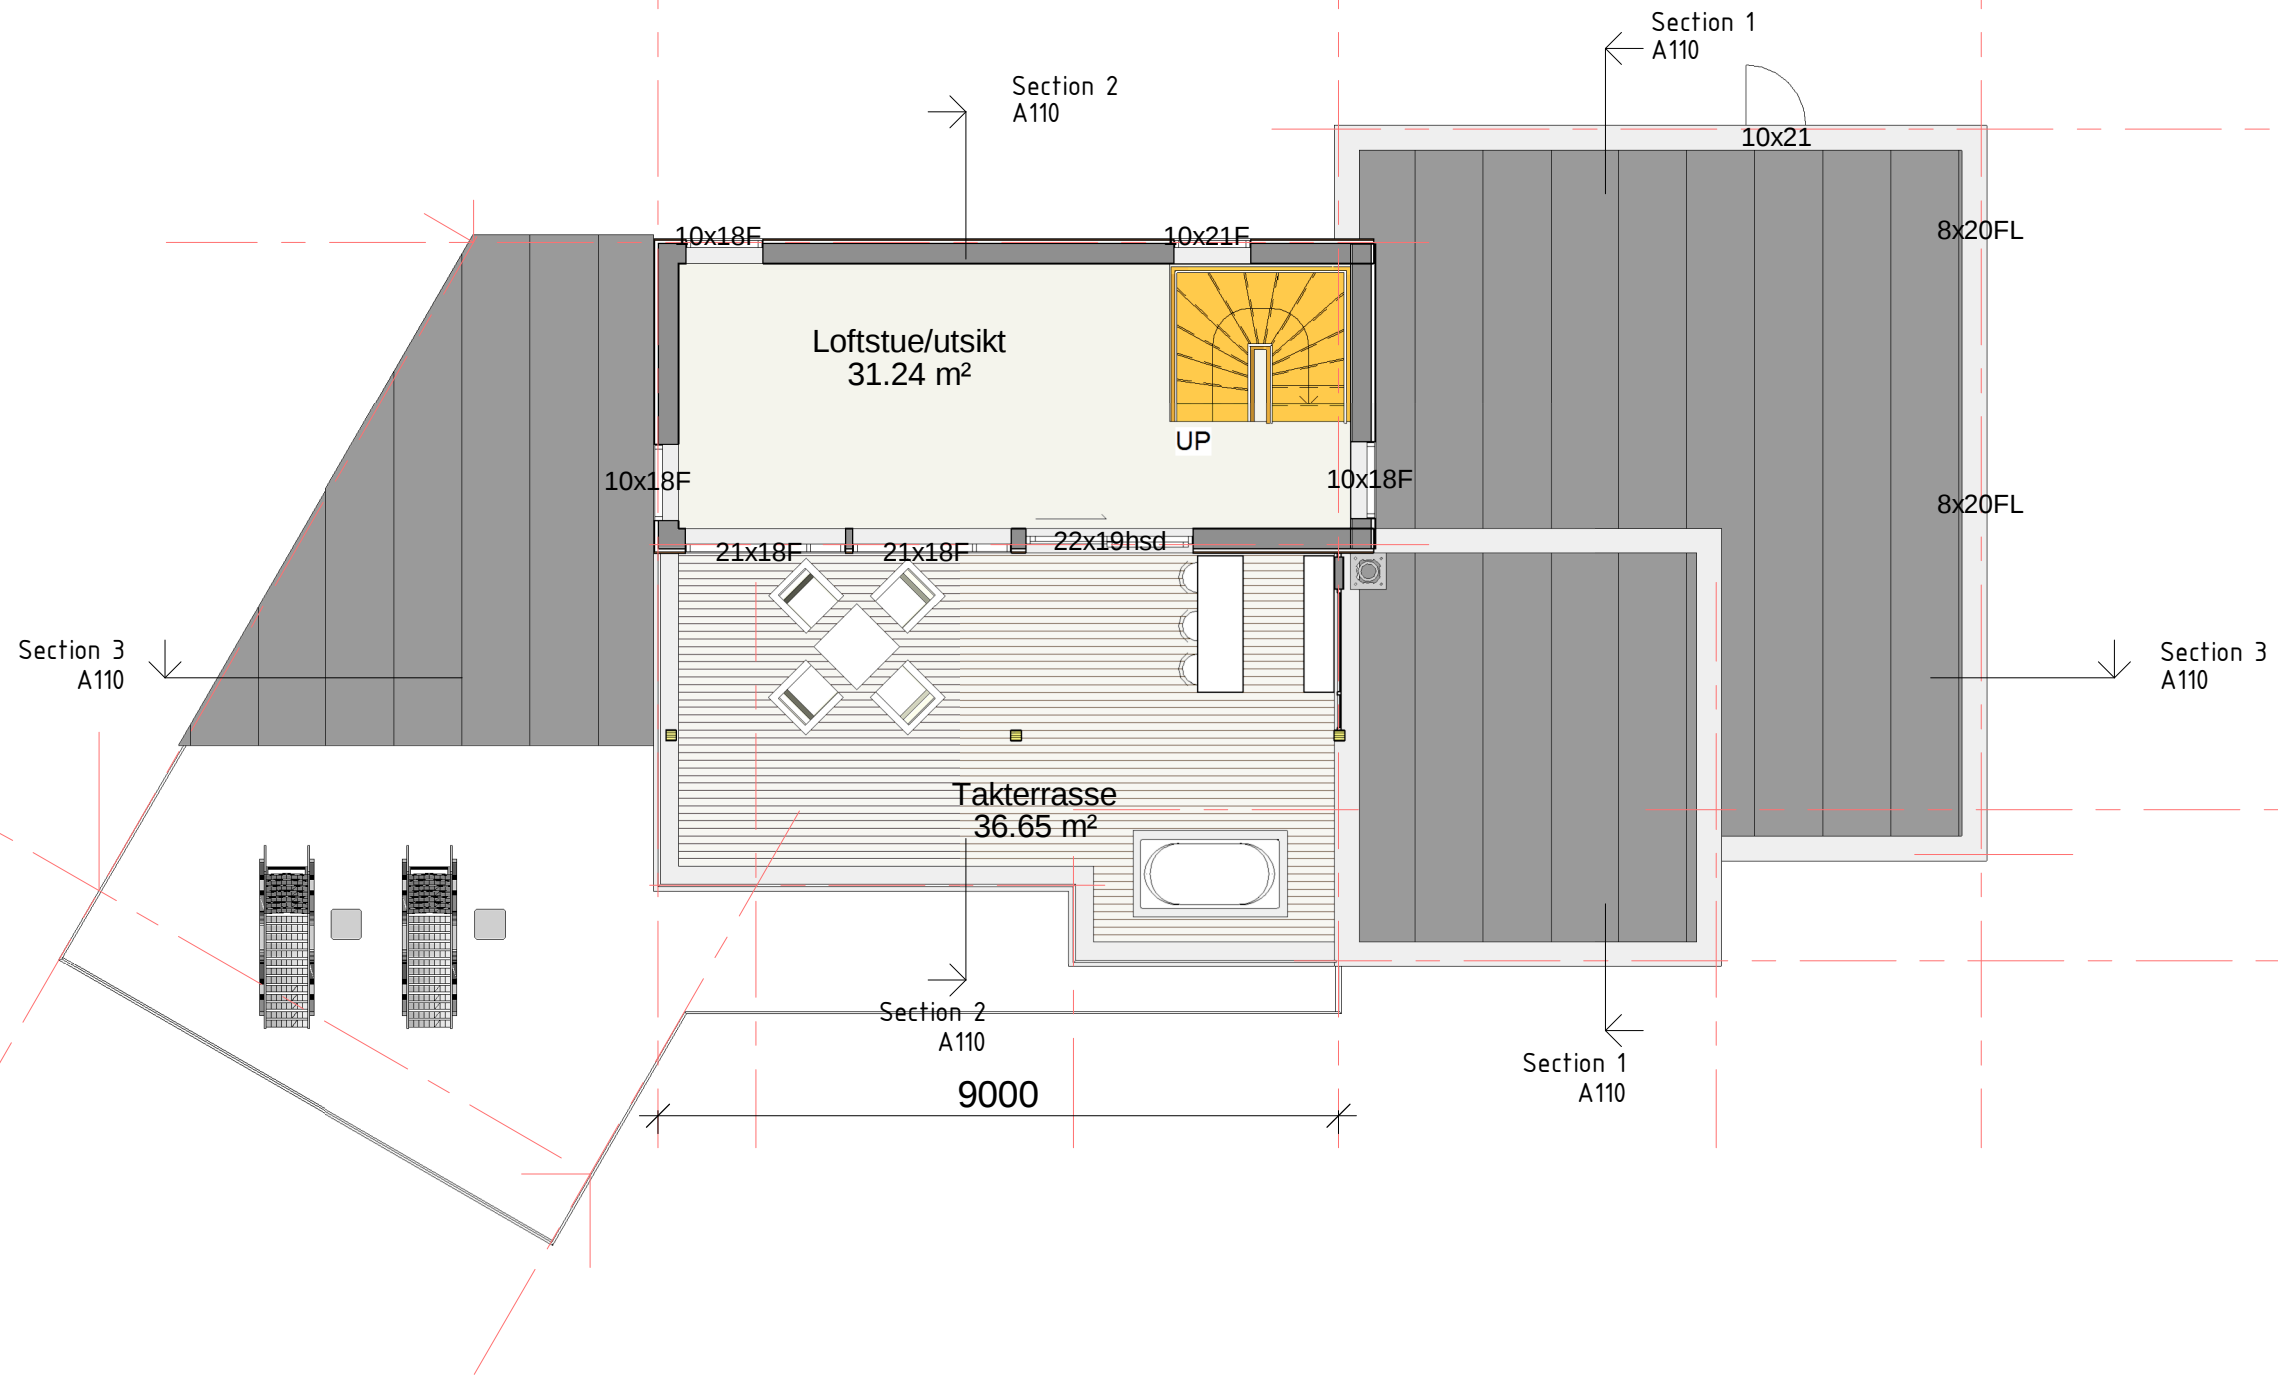

19 Bruksareal (BRA)	
Department	Areal

Plan 01	
1	214.64 m ²
	214.64 m ²

Plan 02	
2	140.56 m ²
Bod/overbygg	29.89 m ²
	170.45 m ²

Plan 03	
3	31.28 m ²
overbygg	20.28 m ²
	51.56 m ²
	436.65 m ²

19 BYA	
Department	Areal

Plan 01	
Area	249.16 m ²
	249.16 m ²
	249.16 m ²

MERKNADER:

Forbehold: Det tas forbehold om mulig nedforet himling pga tekniske føringer. Arealer er beregnet ut fra tegning og er oppgitt i hht. NS3940. Tekniske forhold i bygningsmessig utførelse kan påvirke arealer i mindre grad.

KOPIERING ELLER ULOVLIG BRUK AV TEGNINGER MEDFØRER ERSTATNINGSANSVAR



Stiklestadveien 3, 7041 TRONDHEIM, TEL: 73 87 46 50 www.norskehus.no

Nr.	Beskrivelse	Dato

NHB-VEST AS

A109

Ark. Steinar Sagen AS
Email. steinarsagen@gmail.com Tlf. 97690015

Bolig på GNR. 233 BNR.6
Lindås Kommune


Prosjekt nr.

Dato 30.08.17


Tegnet av Author

Ingeborg Eide og John Vegard Sole

Mål 1 : 100

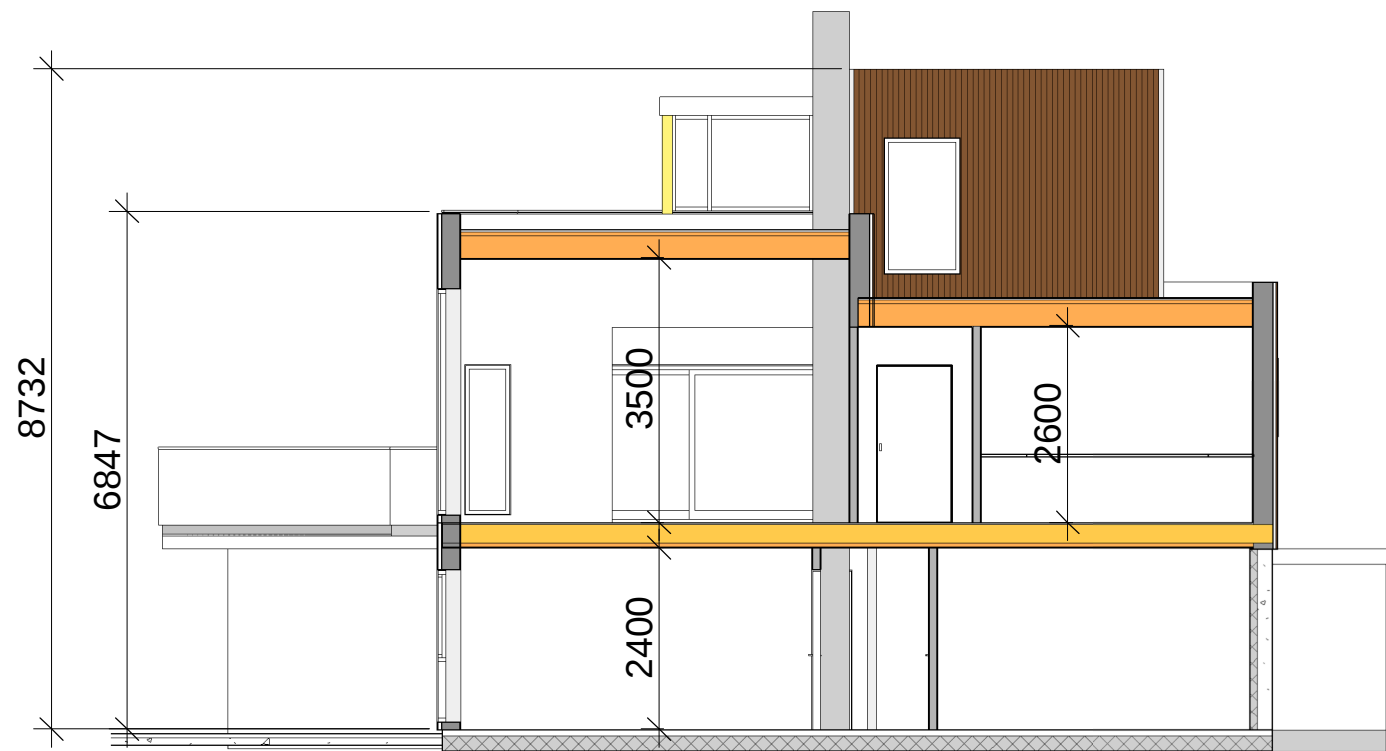

Section 1
1 : 100

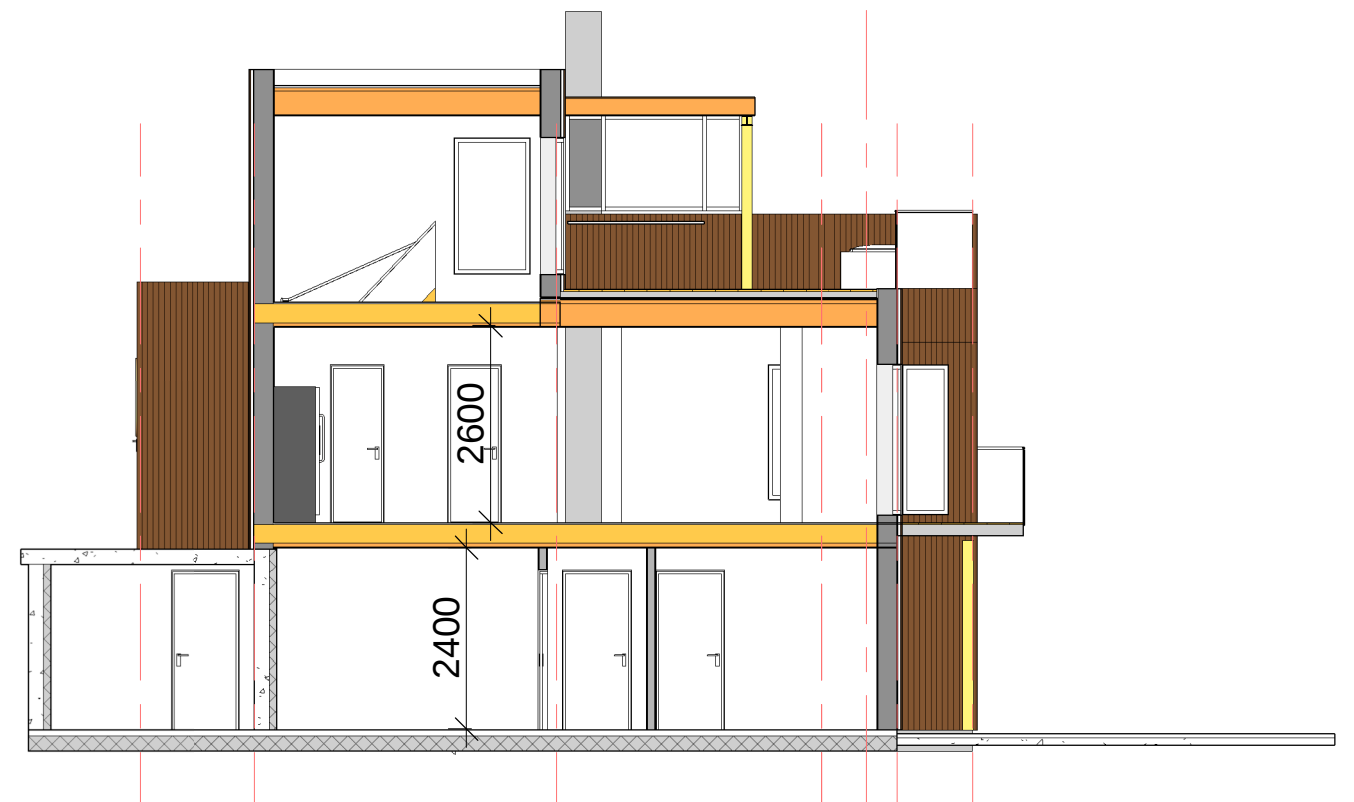

Section 2
1 : 100



Section 3
1 : 100

MERKNADER:

Forbehold: Det tas forbehold om mulig nedføret himling pga tekniske føringer. Arealer er beregnet ut fra tegning og er oppgitt i hht. NS3940. Tekniske forhold i bygningsmessig utførelse kan påvirke arealer i mindre grad.

KOPIERING ELLER ULOVLIG BRUK AV TEGNINGER MEDFØRER
ERSTATNINGSANSVAR



Stiklestadveien 3, 7041 TRONDHEIM, TEL: 73 87 46 50 www.norskehus.no

Nr.	Beskrivelse	Dato

NHB-VEST AS

A110

Ark. Steinar Sagen AS
Email. steinarsagen@gmail.com Tlf. 97690015

Bolig på GNR. 233 BNR.6
Lindås Kommune

Prosjekt nr.

Dato 30.08.17


Tegnet av

Author

Ingeborg Eide og John
Vegard Sole

Mål

1 : 100

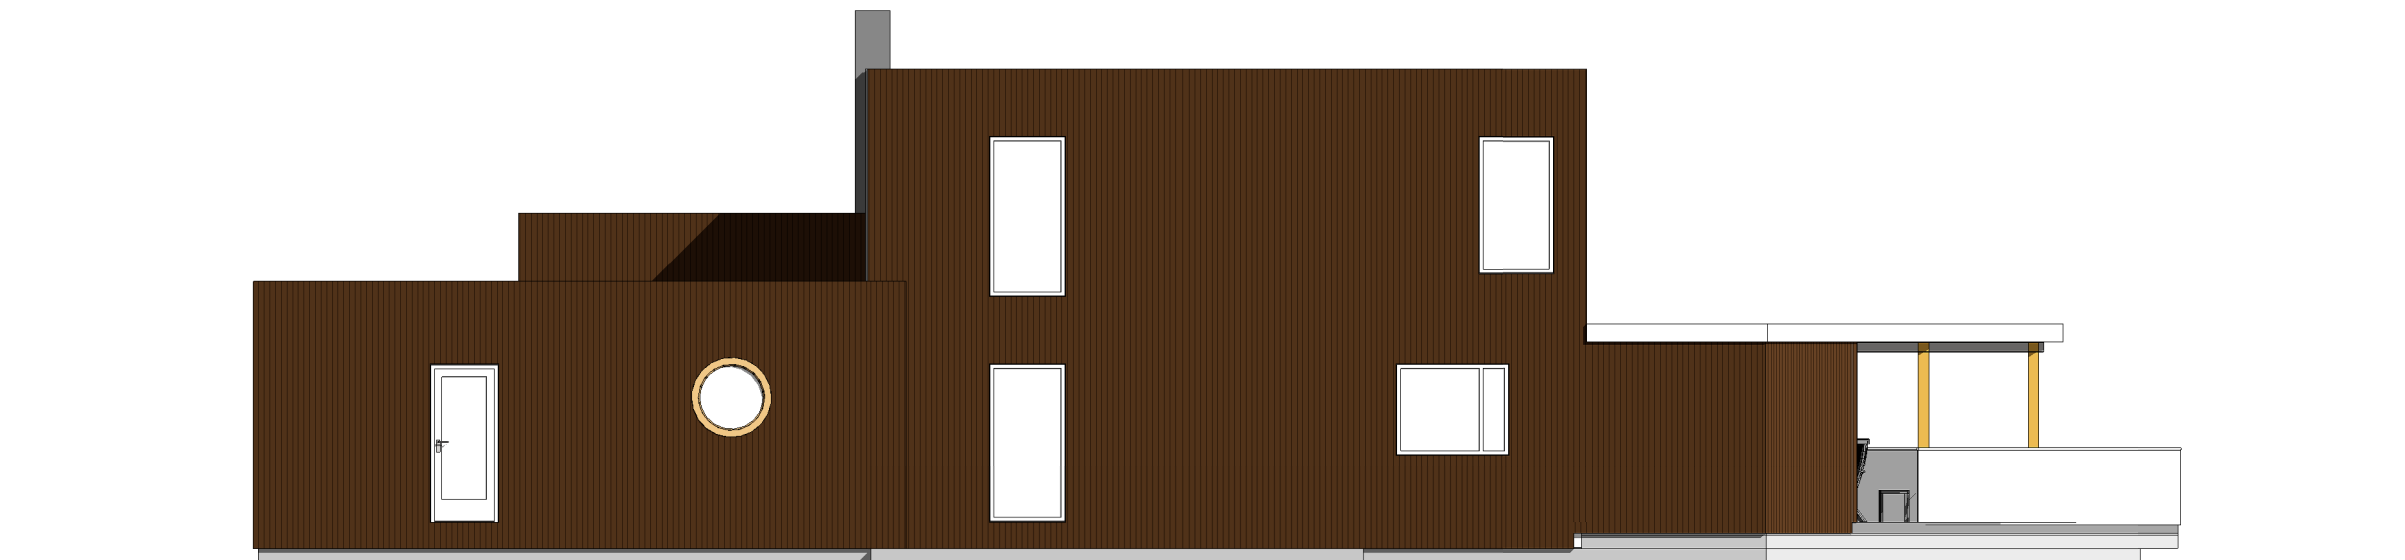

Fasade Nord
1 : 100



Fasade Sør
1 : 100

MERKNADER:

Forbehold: Det tas forbehold om mulig nedforet himling pga tekniske føringer. Arealer er beregnet ut fra tegning og er oppgitt i hht. NS3940. Tekniske forhold i bygningsmessig utførelse kan påvirke arealer i mindre grad.

KOPIERING ELLER ULOVLIG BRUK AV TEGNINGER MEDFØRER
ERSTATNINGSANSVAR



Stiklestadveien 3, 7041 TRONDHEIM, TEL: 73 87 46 50 www.norskehus.no

Nr.	Beskrivelse	Dato

NHB-VEST AS

A111

Ark. Steinar Sagen AS
Email. steinarsagen@gmail.com Tlf. 97690015

Bolig på GNR. 233 BNR.6
Lindås Kommune


Prosjekt nr.

Dato 30.08.17


Tegnet av Author

Ingeborg Eide og John
Vegard Sole

Mål 1 : 100

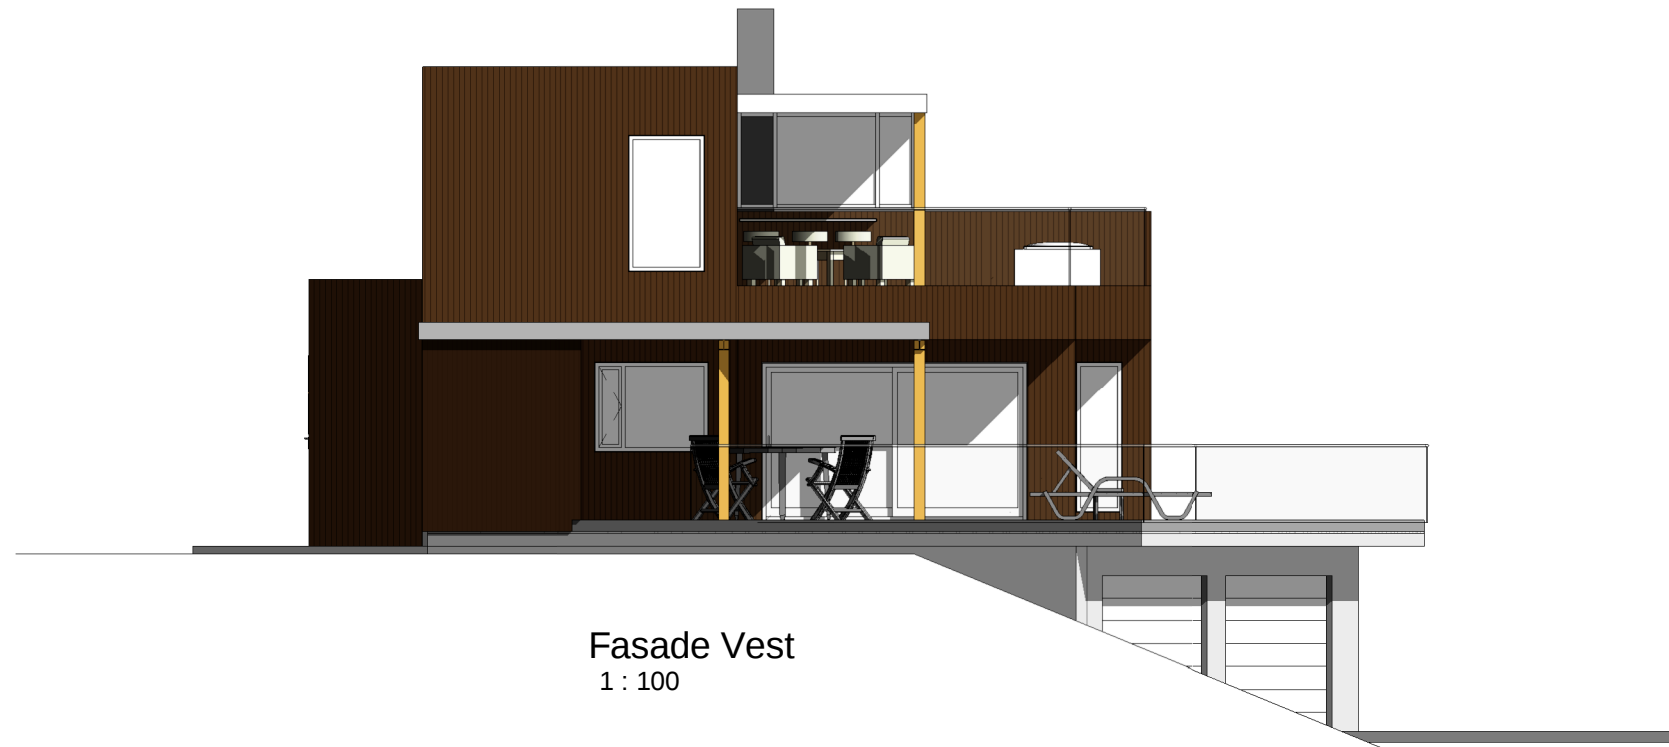

Fasade Vest
1 : 100

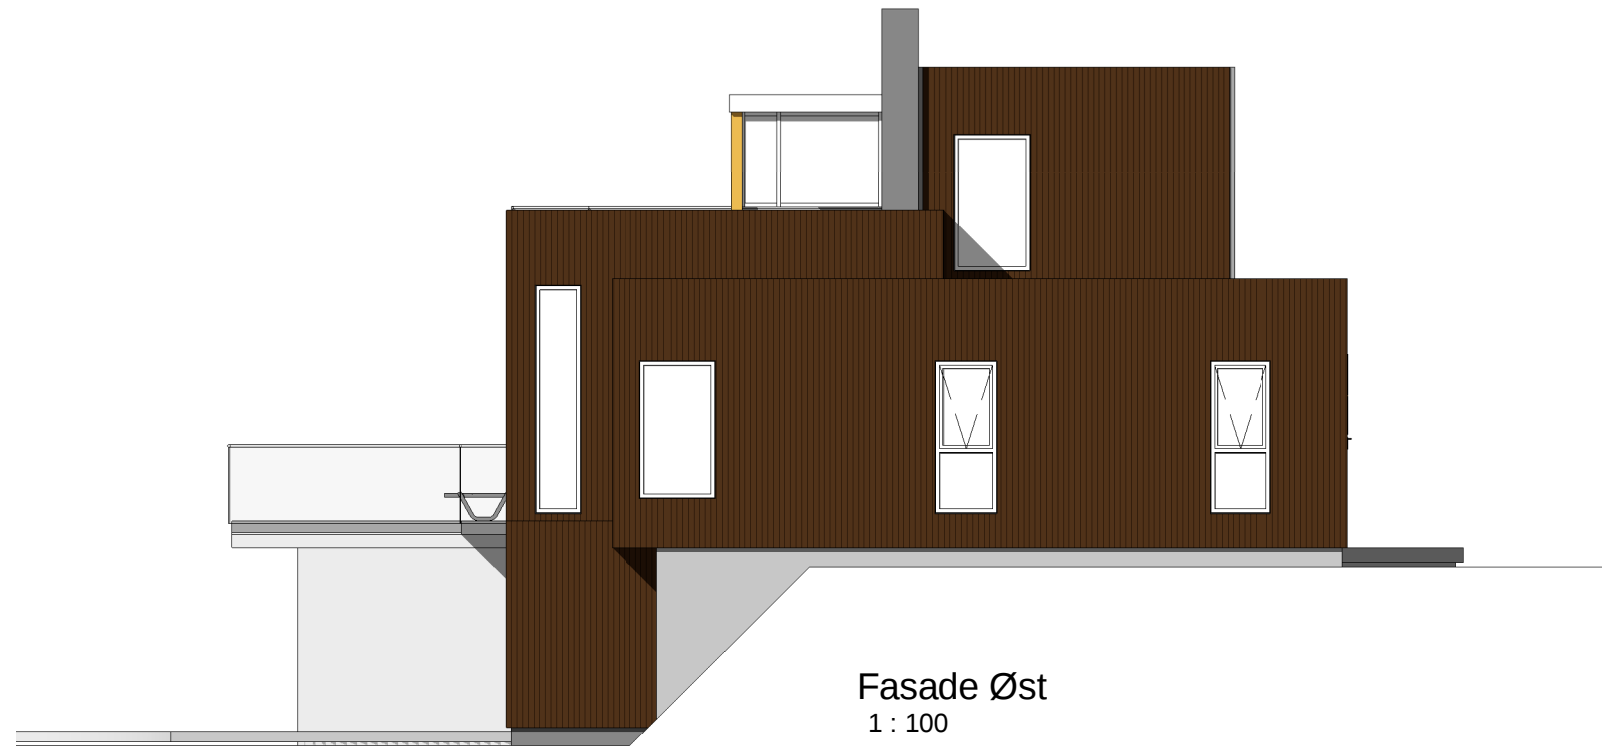

Fasade Øst
1 : 100

MERKNADER:

Forbehold: Det tas forbehold om mulig nedforet himling pga tekniske føringer. Arealer er beregnet ut fra tegning og er oppgitt i hht. NS3940. Tekniske forhold i bygningsmessig utførelse kan påvirke arealer i mindre grad.

KOPIERING ELLER ULOVLIG BRUK AV TEGNINGER MEDFØRER
ERSTATNINGSANSVAR



Stiklestadveien 3, 7041 TRONDHEIM, TEL: 73 87 46 50 www.norskehus.no

Nr.	Beskrivelse	Dato

NHB-VEST AS

A112

Ark. Steinar Sagen AS
Email. steinarsagen@gmail.com Tlf. 97690015

Bolig på GNR. 233 BNR.6
Lindås Kommune

Prosjekt nr.

Dato 30.08.17

Tegnet av Author

Ingeborg Eide og John
Vegard Sole

Mål 1 : 100



MERKNADER:

Forbehold: Det tas forbehold om mulig nedforet himling pga tekniske føringer. Arealer er beregnet ut fra tegning og er oppgitt i hht. NS3940. Tekniske forhold i bygningsmessig utførelse kan påvirke arealer i mindre grad.

KOPIERING ELLER ULOVLIG BRUK AV TEGNINGER MEDFØRER ERSTATNINGSANSVAR



Stiklestadveien 3, 7041 TRONDHEIM, TEL: 73 87 46 50 www.norskehus.no

Nr.	Beskrivelse	Dato

NHB-VEST AS

A113

Ark. Steinar Sagen AS
Email. steinarsagen@gmail.com Tlf. 97690015

Bolig på GNR. 233 BNR.6
Lindås Kommune





Prosjekt nr.

Dato 30.08.17

Tegnet av Author

Ingeborg Eide og John Vegard Sole

Mål

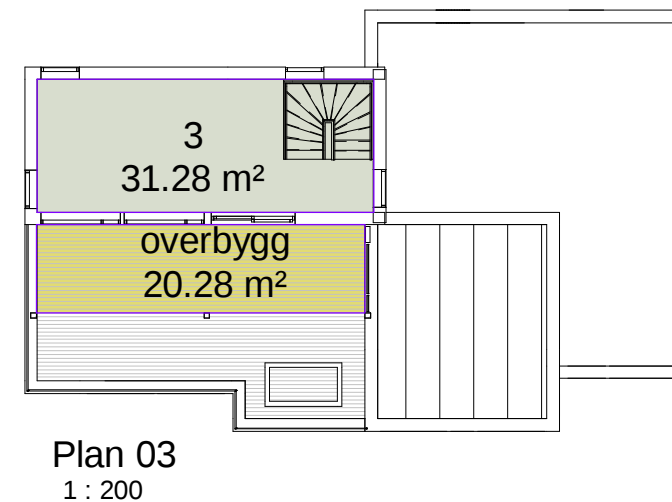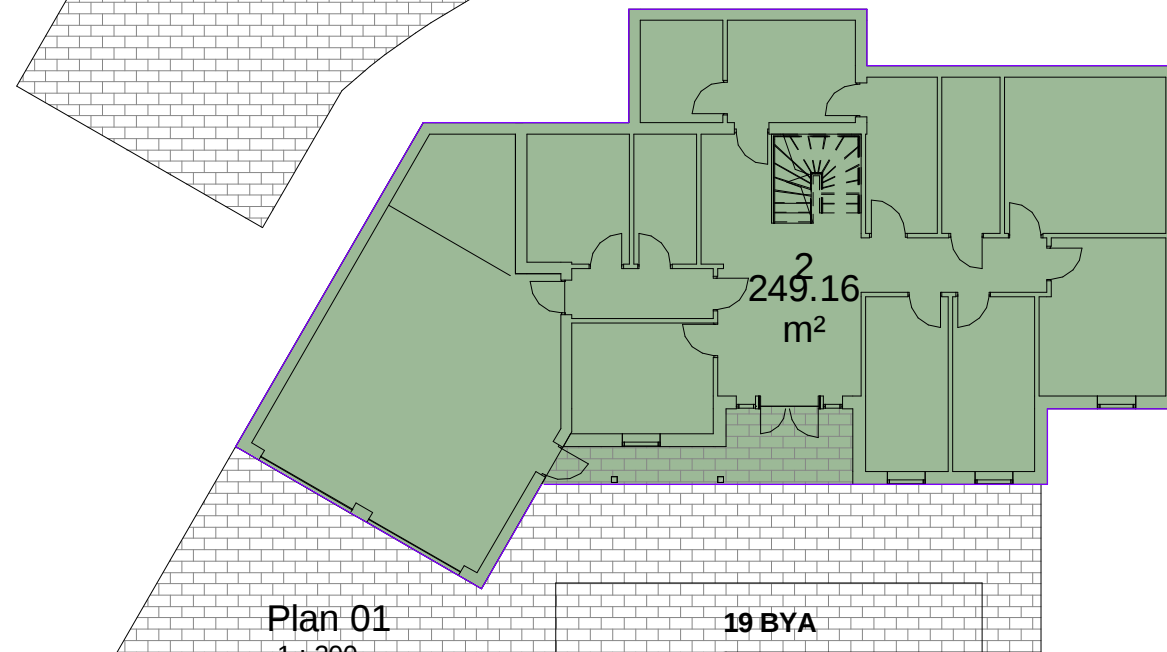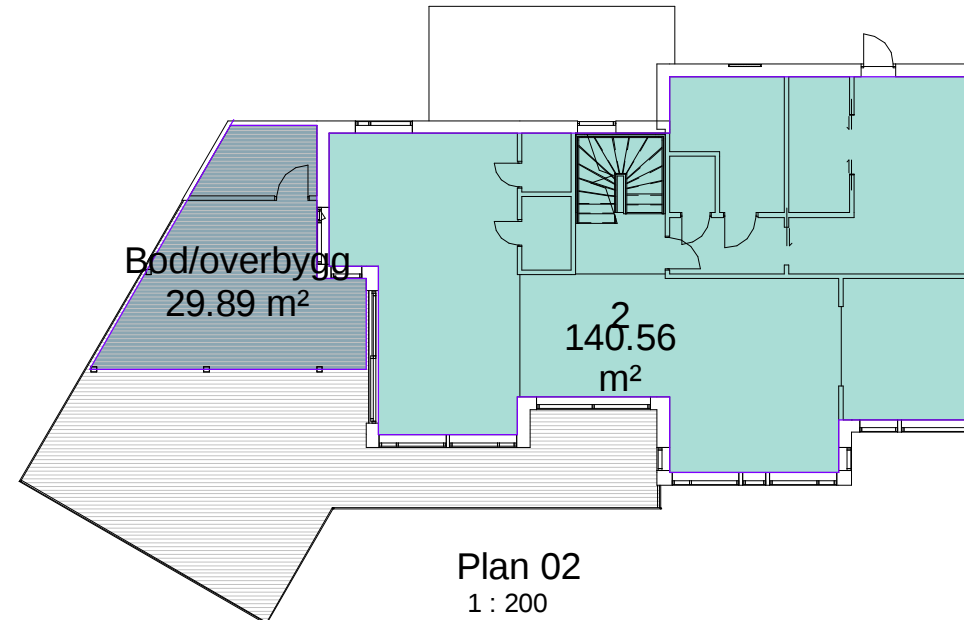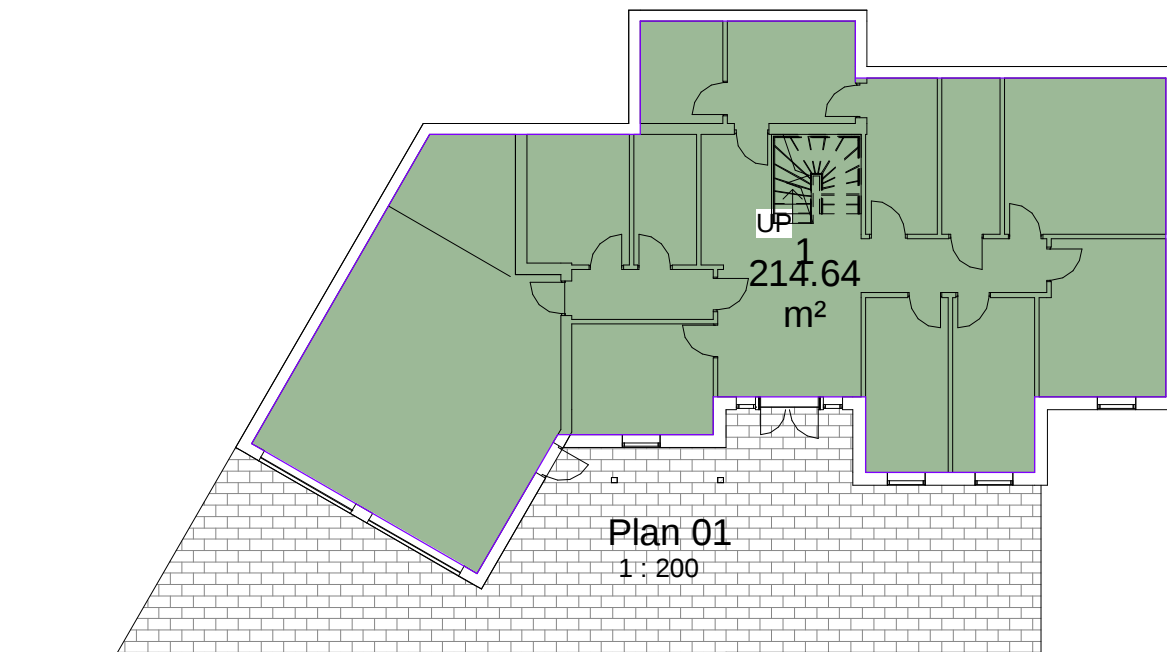

19 Bruksareal (BRA)	
Department	Areal

Plan 01	
1	214.64 m ²
	214.64 m ²

Plan 02	
2	140.56 m ²
Bod/overbygg	29.89 m ²
	170.45 m ²

Plan 03	
3	31.28 m ²
overbygg	20.28 m ²
	51.56 m ²
	436.65 m ²

19 BYA	
Department	Areal
Plan 01	
Area	249.16 m ²
	249.16 m ²
	249.16 m ²

MERKNADER:

Forbehold: Det tas forbehold om mulig nedføret himling pga tekniske føringer. Arealer er beregnet ut fra tegning og er oppgitt i hht. NS3940. Tekniske forhold i bygningsmessig utførelse kan påvirke arealer i mindre grad.

KOPIERING ELLER ULOVLIG BRUK AV TEGNINGER MEDFØRER ERSTATNINGSANSVAR



Stiklestadveien 3, 7041 TRONDHEIM, TEL: 73 87 46 50 www.norskehus.no

Nr.	Beskrivelse	Dato

NHB-VEST AS

A114

Ark. Steinar Sagen AS
Email. steinarsagen@gmail.com Tlf. 97690015

Bolig på GNR. 233 BNR.6
Lindås Kommune

Prosjekt nr.

Dato 30.08.17

Tegnet av Author

Ingeborg Eide og John Vegard Sole

Mål 1 : 200



{3D} Copy 1

MERKNADER:

Forbehold: Det tas forbehold om mulig nedforet himling pga tekniske føringer. Arealer er beregnet ut fra tegning og er oppgitt i hht. NS3940. Tekniske forhold i bygningsmessig utførelse kan påvirke arealer i mindre grad.

KOPIERING ELLER ULOVLIG BRUK AV TEGNINGER MEDFØRER
ERSTATNINGSANSVAR



Stiklestadveien 3, 7041 TRONDHEIM, TEL: 73 87 46 50 www.norskehus.no

Nr.	Beskrivelse	Dato

BOLIG-VEST AS

A115

Ark. Steinar Sagen AS
Email. steinarsagen@gmail.com Tlf. 97690015

Bolig på GNR. 233 BNR.6
Lindås Kommune

Prosjekt nr.

Dato 30.08.17

Tegnet av Author

Ingeborg Eide og John
Vegard Sole

Mål