

Nivå heves til gjennomsnitt ca kote 55.5

Nivå senkes til gjennomsnitt ca kote 56

- | | |
|--------------------------|-------------------|
| — Målte Grenser | ■ Større bustader |
| — Registrerte Grenser | ■ Hytte feriehús |
| ⋈ Udefinert grenser | ■ Garasje uthús |
| ⋈ Terrengmålte grense | ■ Industri lager |
| ⋈ Konstruert grensepunkt | ■ Andre bygg |
| ■ Bolig | |
| ■ Bustad m/leilighet | |
| ■ Våningshus | |

Beliggenhet og høyder må oppfattes som orienterende.





Lindås kommune
Geodata avdeling



Dato: 2013.08.13
Sign: lima

Situasjonskart

Målestokk:
1:500

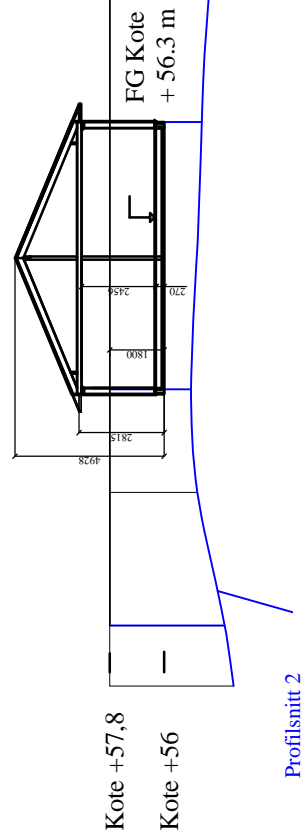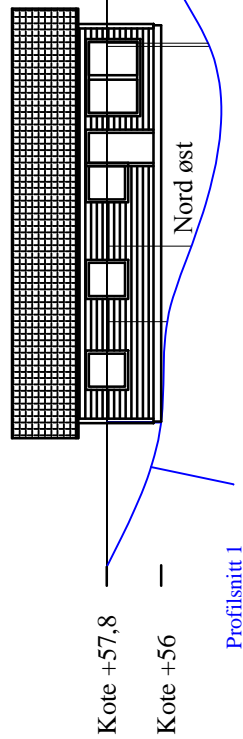

Dato: 26.05.2013

Tegner:

DEH

Gnr.213 Bnr 62

Målestokk:
~1:250

EUB ltd

Bra. 155 m², Boa. 104 m²

Enebolig, Nedre Eikanger

Erstatning for:


Erstattet av:

Tiltakshaver:


Dag Eivind Hagesæter

Henvisning:


Beregning:

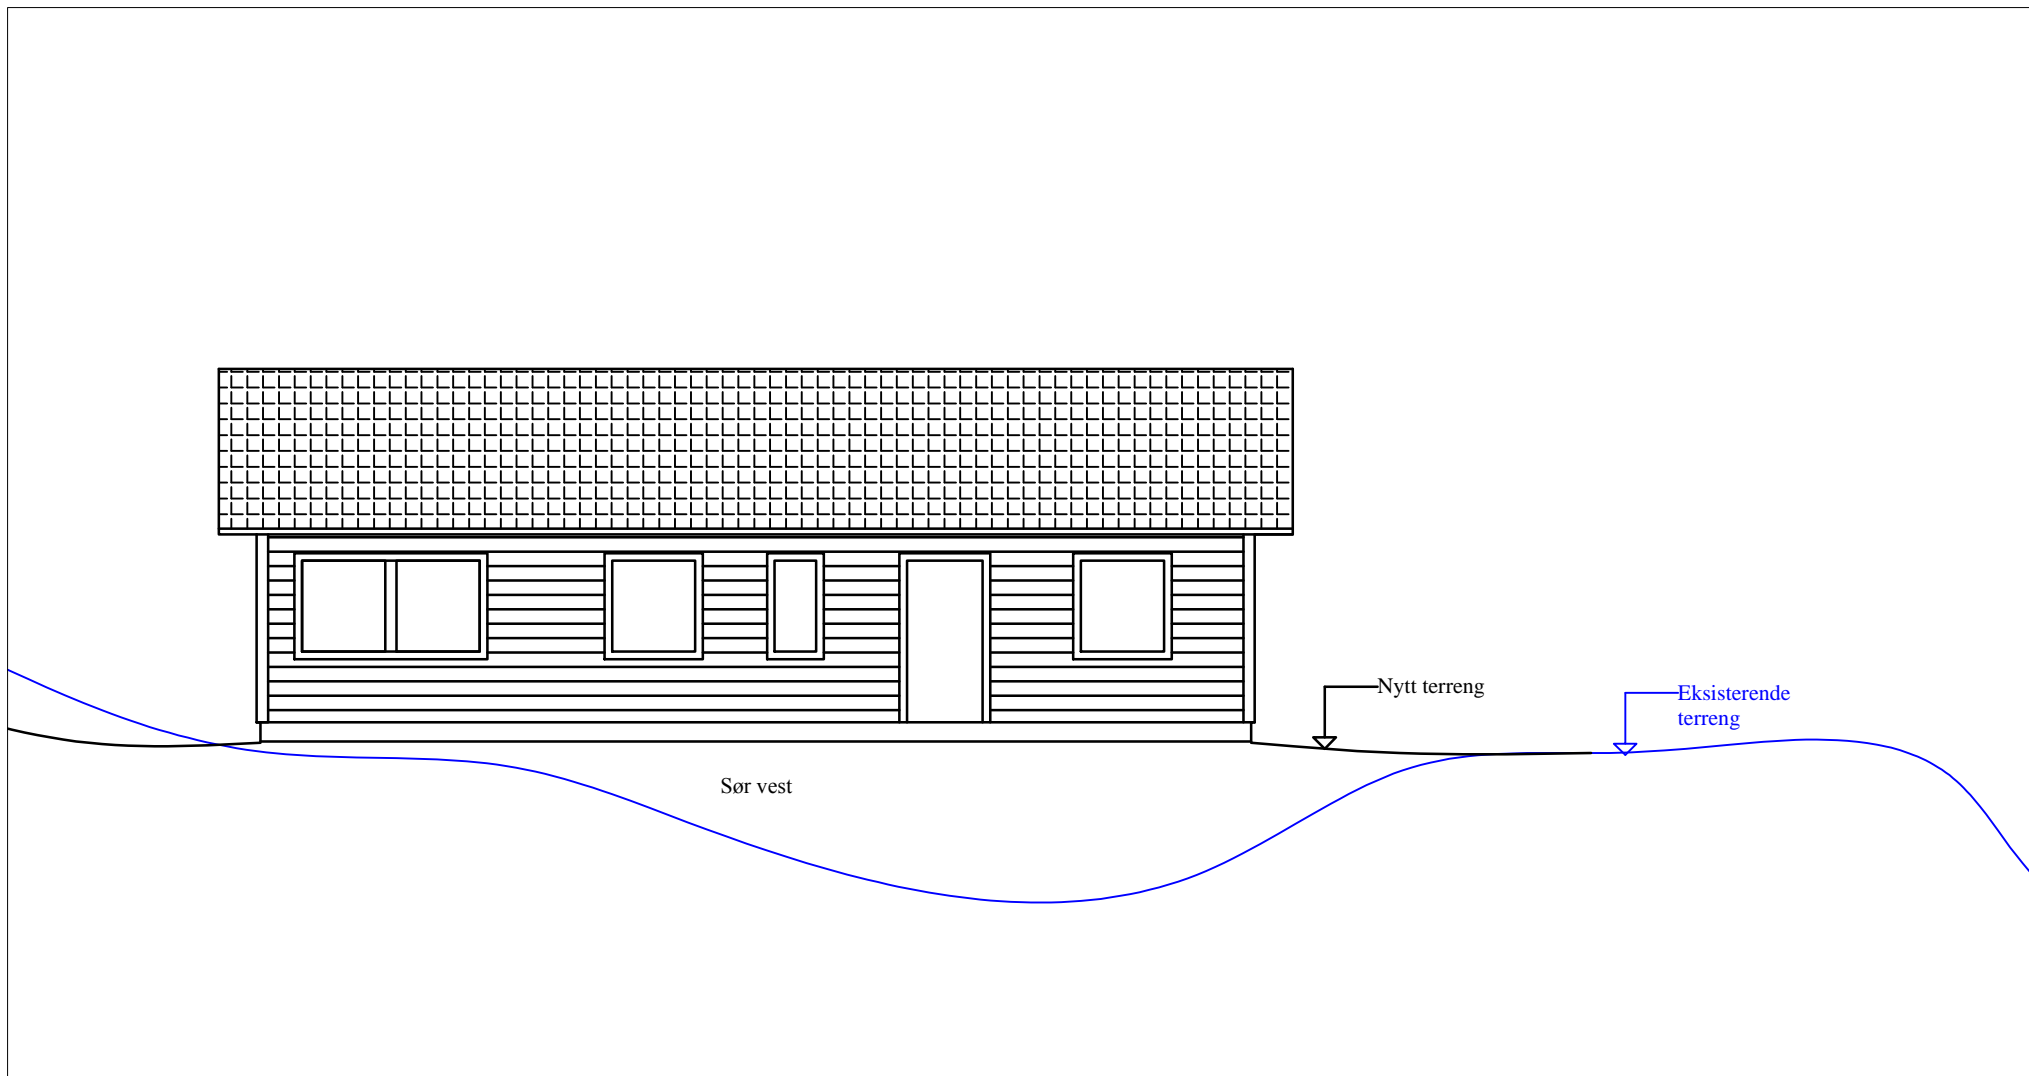


Dato: 10.05.2014	Tegner: DEH	Gnr.213 Bnr 62	Målestokk: 1:100	EUB ltd	
Bra. 155 m ² , Boa. 104 m ²					
Enebolig, Nedre Eikanger Fasader				Erstatning for:	Erstattet av:
				Tiltakshaver: Dag Eivind Hagesæter	
Henvisning:		Beregning:			

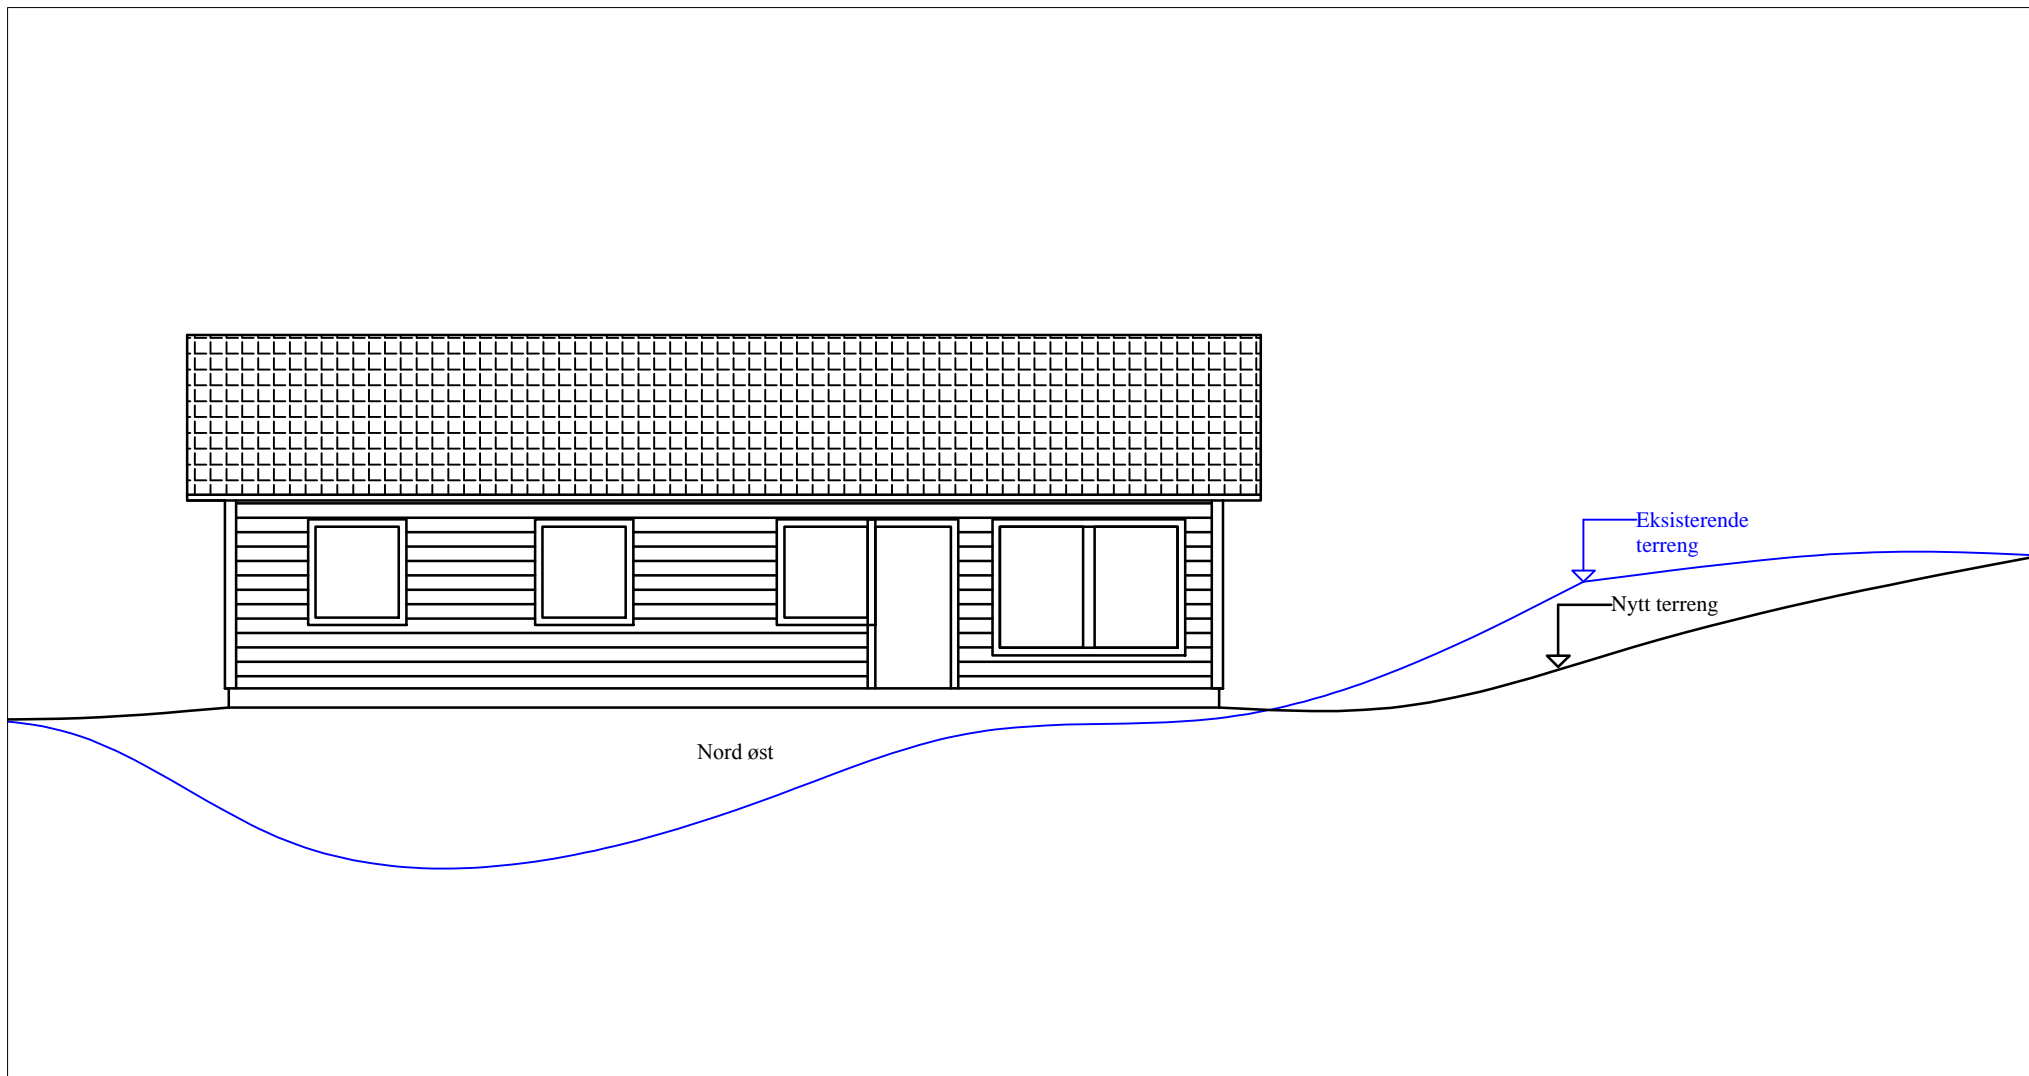



Dato: 10.05.2014	Tegner: DEH	Gnr.213 Bnr 62	Målestokk: 1:100	EUB ltd	
Bra. 155 m ² , Boa. 104 m ²					
Enebolig, Nedre Eikanger Fasader				Erstatning for:	Erstattet av:
				Tiltakshaver: Dag Eivind Hagesæter	
Henvisning:		Beregning:			

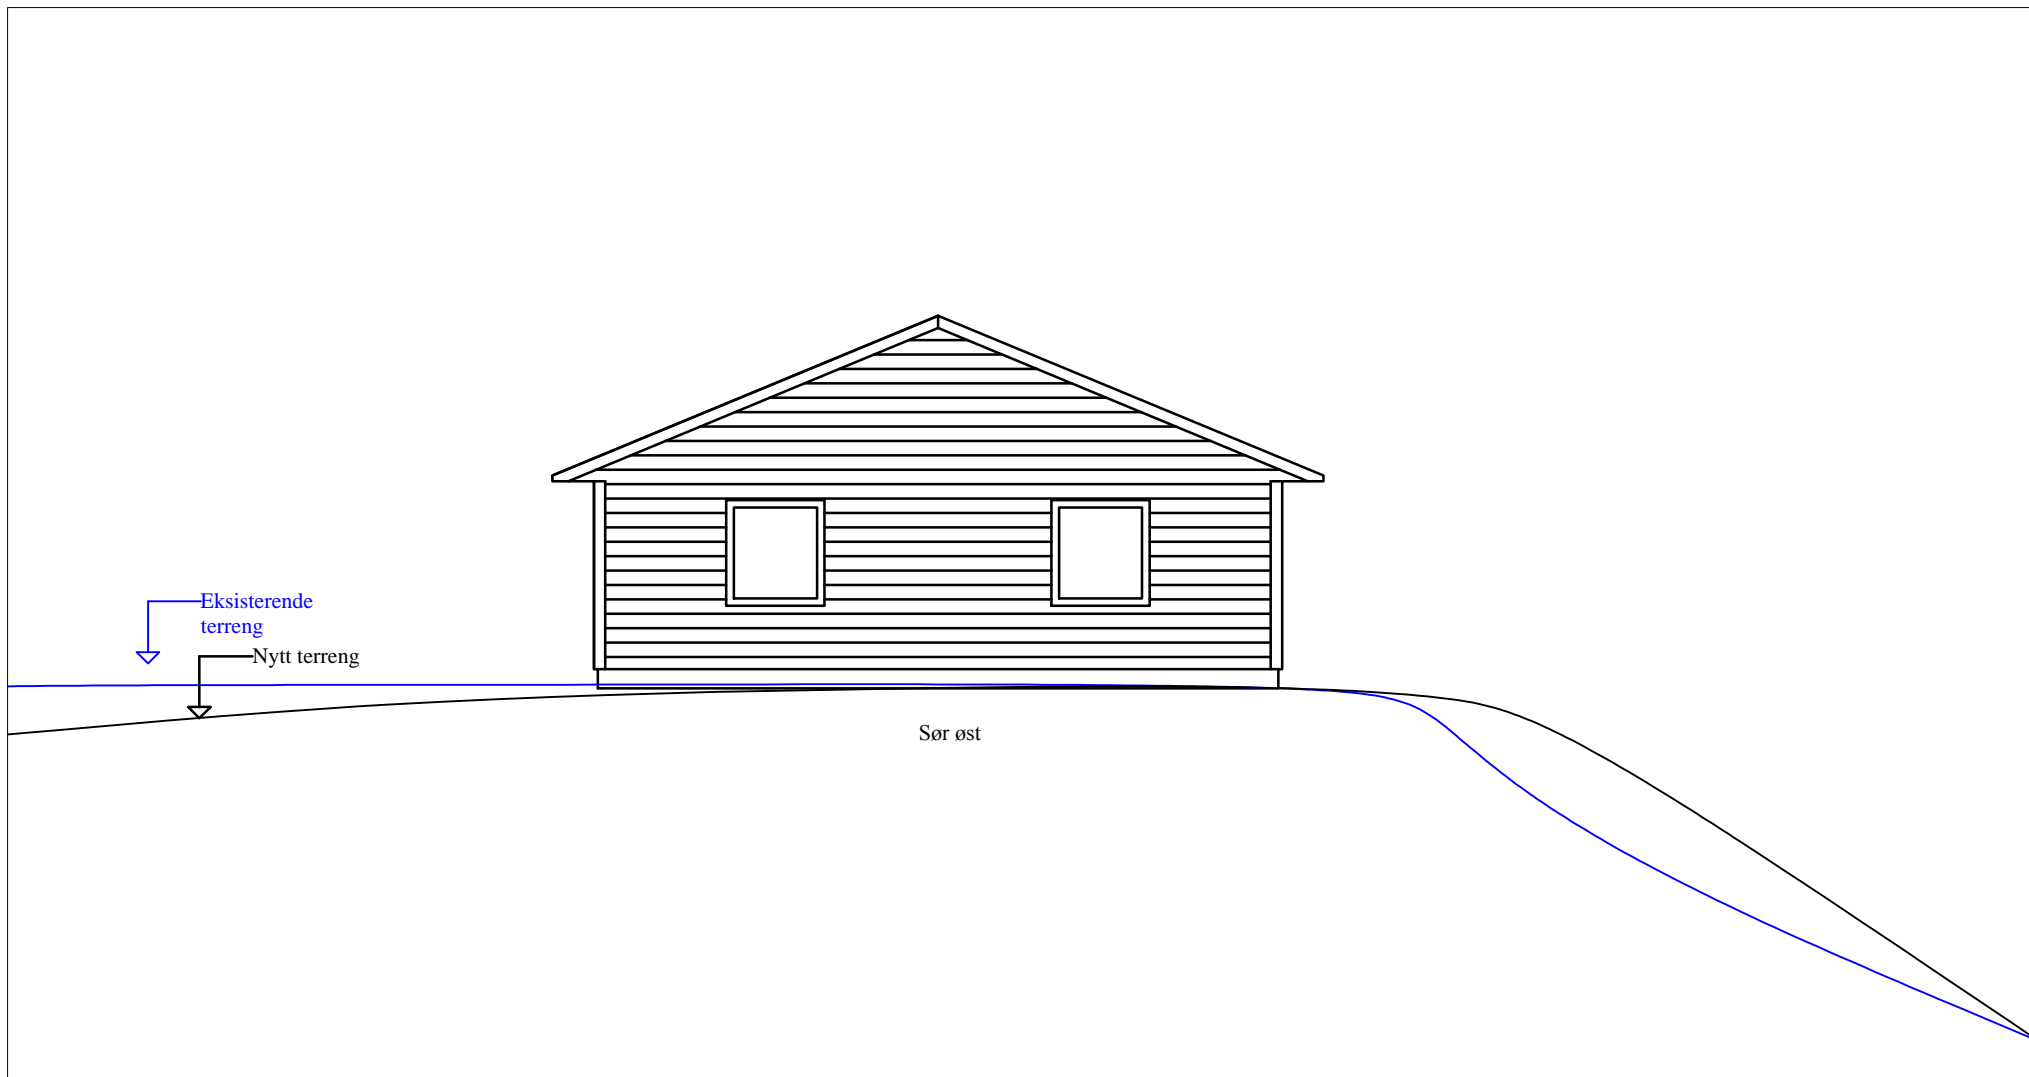

Dato: 10.05.2014	Tegner: DEH	Gnr.213 Bnr 62	Målestokk: 1:100	EUB ltd	
Bra. 155 m ² , Boa. 104 m ²					
Enebolig, Nedre Eikanger Fasader				Erstatning for:	Erstattet av:
				Tiltakshaver: Dag Eivind Hagesæter	
Henvisning:		Beregning:			

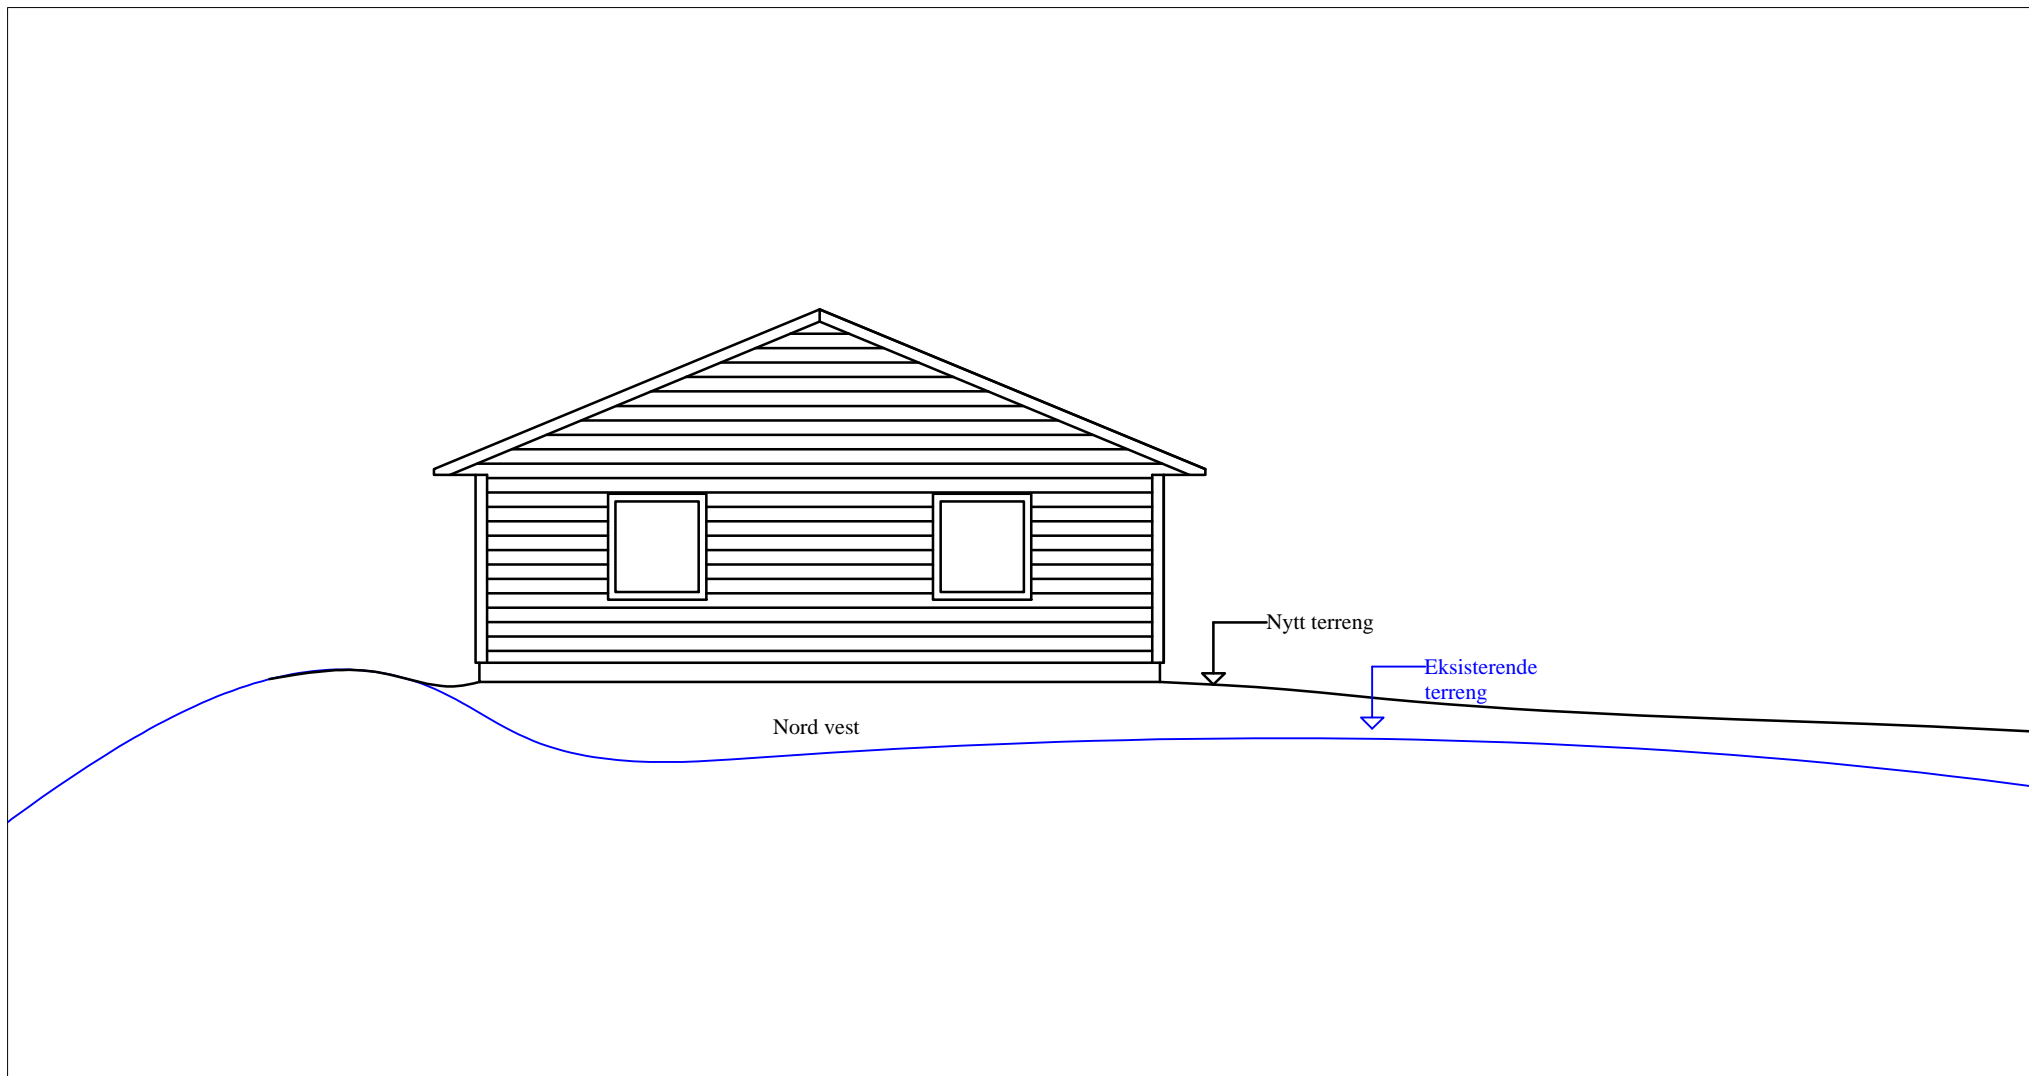

Dato: 10.05.2014	Tegner: DEH	Gnr.213 Bnr 62	Målestokk: 1:100	EUB ltd	
Bra. 155 m ² , Boa. 104 m ²					
Enebolig, Nedre Eikanger Fasader				Erstatning for:	Erstattet av:
				Tiltakshaver: Dag Eivind Hagesæter	
Henvisning:		Beregning:			

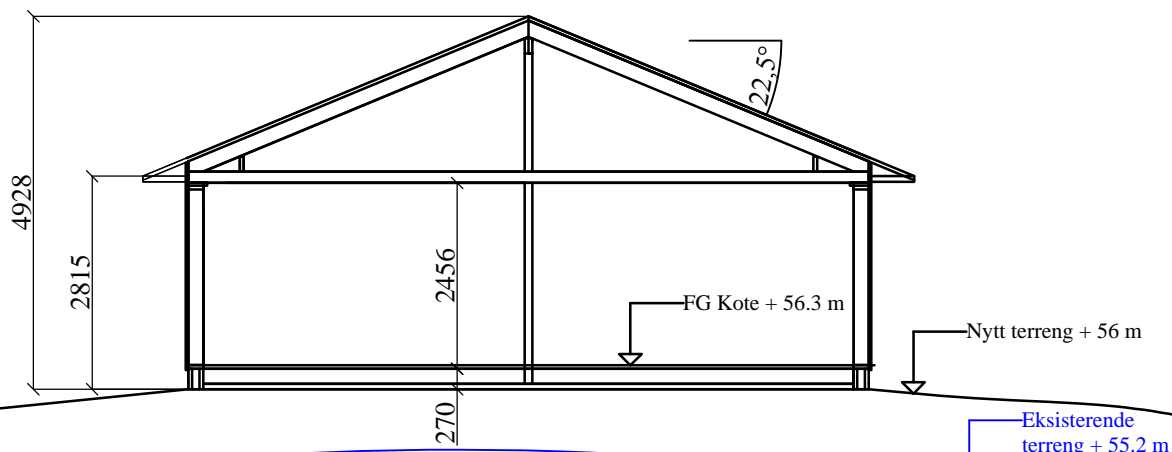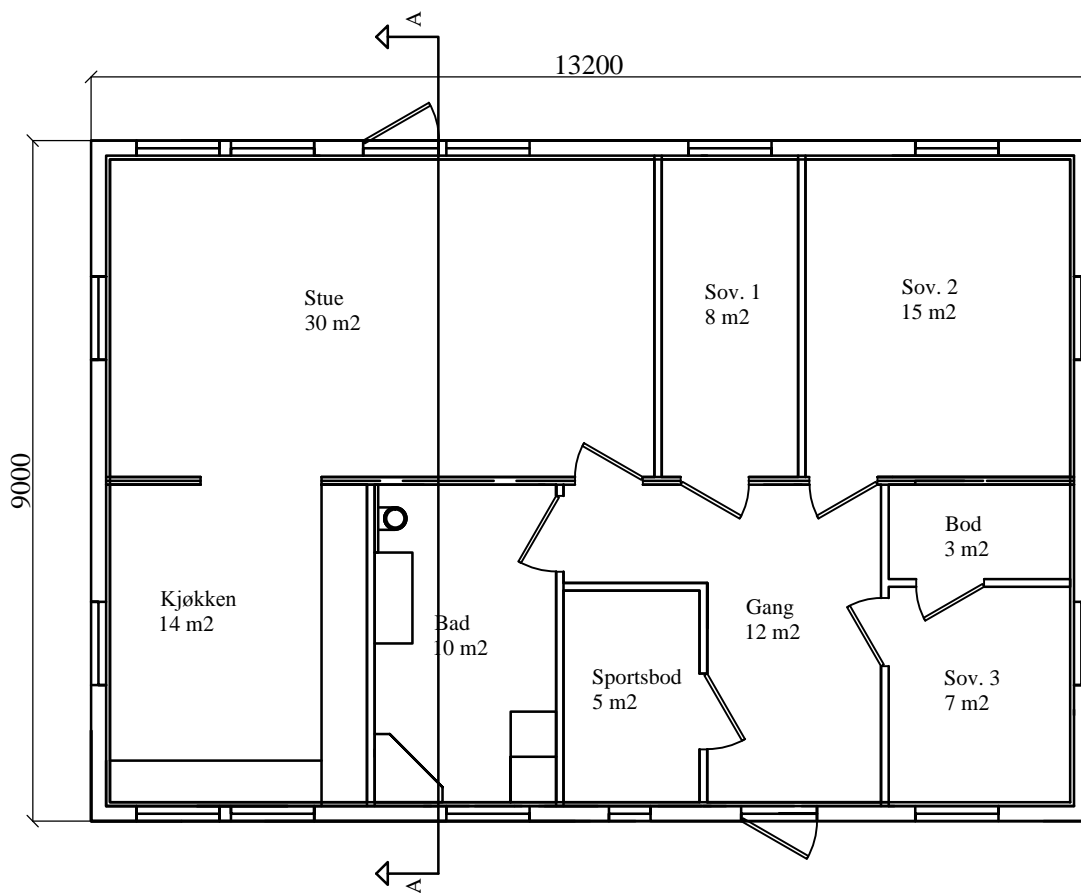

Dato: 10.05.2014	Tegner: DEH	Gnr.213 Bnr 62	Målestokk: 1:100	EUB ltd	
Bra. 155 m ² , Boa. 104 m ²					
Enebolig, Nedre Eikanger Plan og snitt				Erstatning for:	Erstattet av:
				Tiltakshaver: Dag Eivind Hagesæter	
Henvisning:		Beregning:			