



PROFIL 3

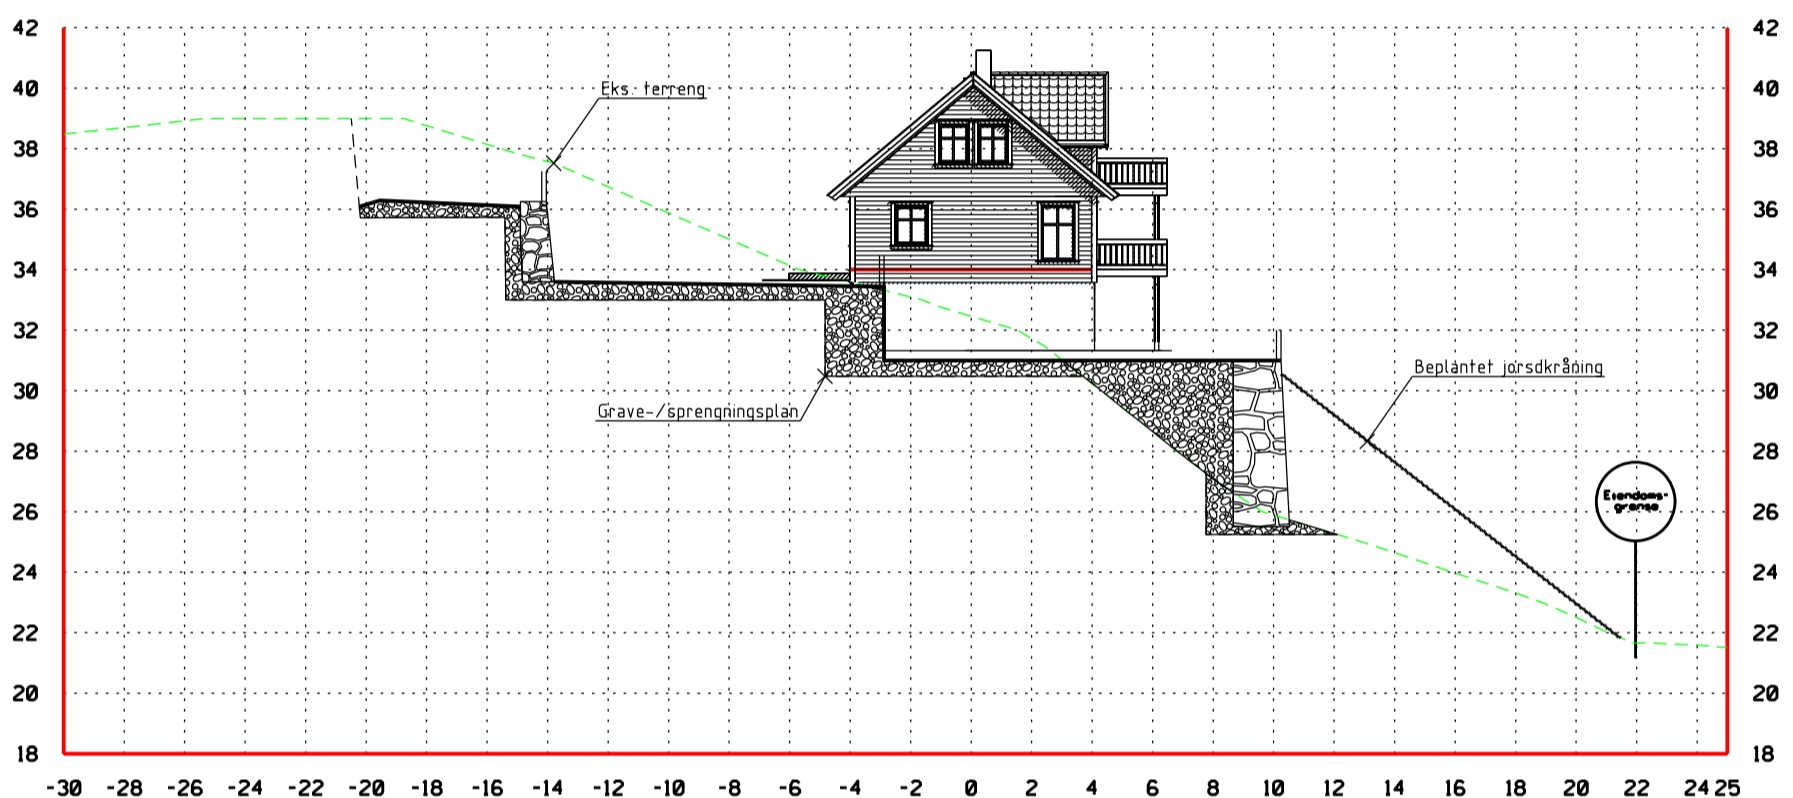

PROFIL 2

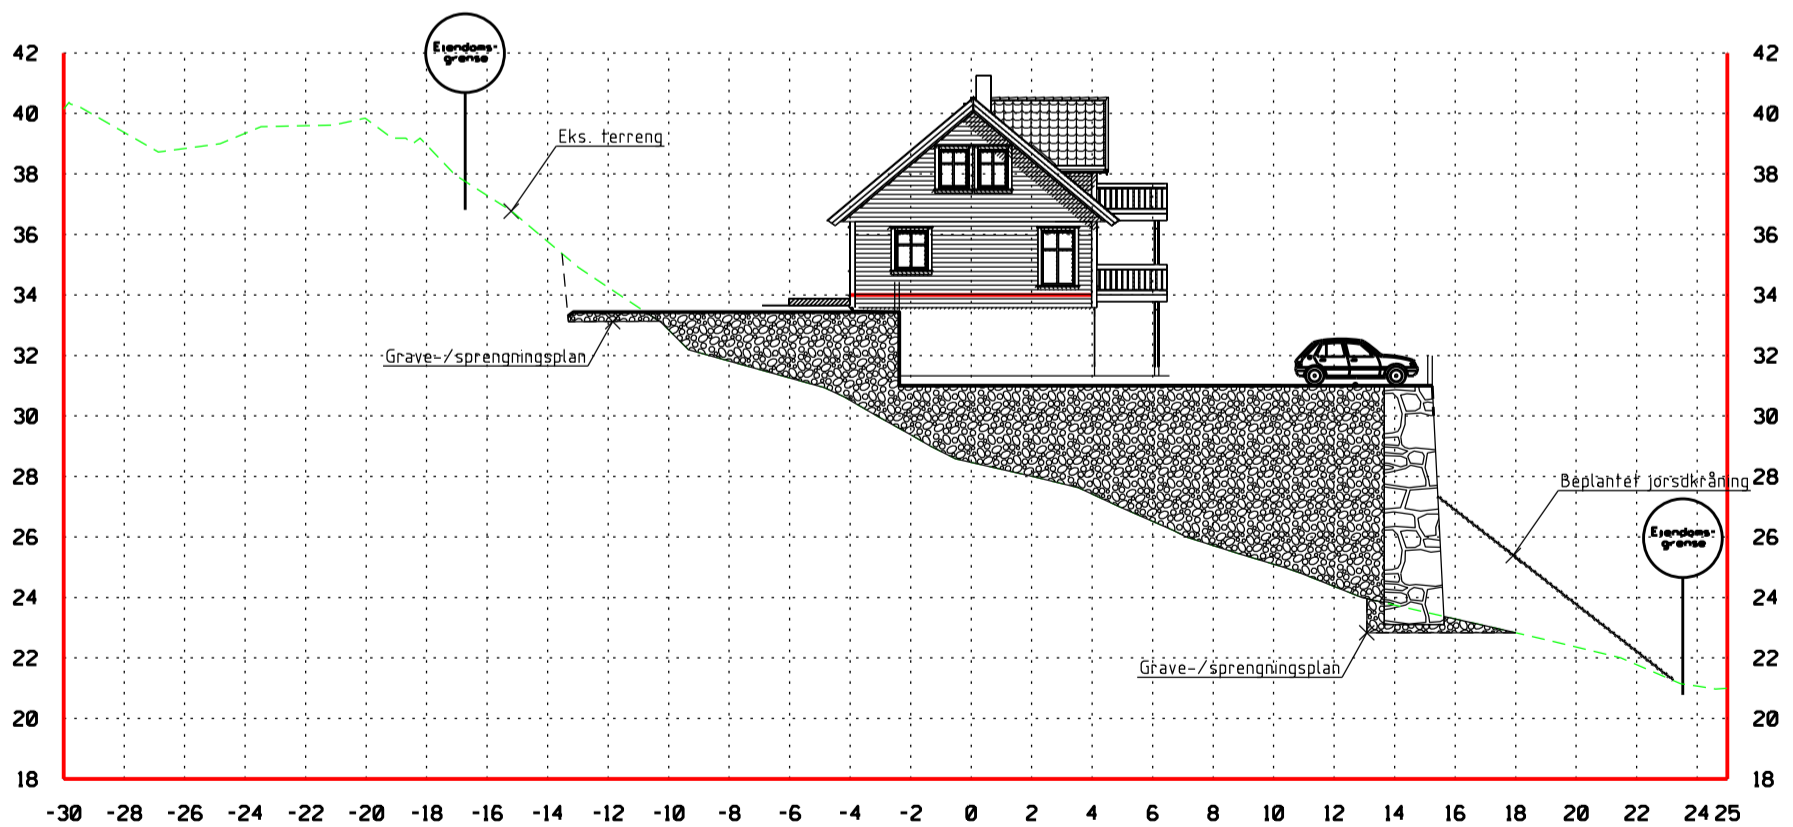

PROFIL 1

| Revisjon | Dato | Beskrivelse | Utarbeidet av | Godkjent av |
|--|------|-------------|--|--|
| | | | | |
| ANLEGGSPARTNER AS PROFILER GRUNN & TERRENG GNR 134/BNR 263 - HILLAND, LINDÅS. | | | | Dato 26.08.13 Utarbeidet av GOB Godkjent av EN |
|  | | | Målestokk 1:250, A3 Jobbnummer 2213008 Tegningsnummer 001-2 Revisjon E-10.06.14 | Fjøsangerv. 50C - 5059 Bergen Tlf. 5538 7870 Fax. 5538 7871 bergen.anko.no - www.anko.no |