

BYA	BTA
90,1 m ²	94,1 m ²
BRA	T-BRA
81,8 m ²	81,8 m ²



Disse tegningene kan ikke benyttes i prosjekter hvor Nordlyshytter AS ikke er produsent.

LOFOTEN 94

Oppdragsgiver	Adr					Tegn.	Gnr./bnr.:	Dato:	Fag:
							Adresse	01.01.2017	ARK
						Saksbh.	Kommune	Tegningsnr.:	Rev.
								A-100	
Rev.	Dato	Rev. gjelder		Tegn.	Kontr.	Kontr.	Plan 1 etasje	Målestokk	mm
								1:100	



Kragerudveien 140
2013 Skjetten
Tlf: 22 16 35 00
www.nordlyshytter.no

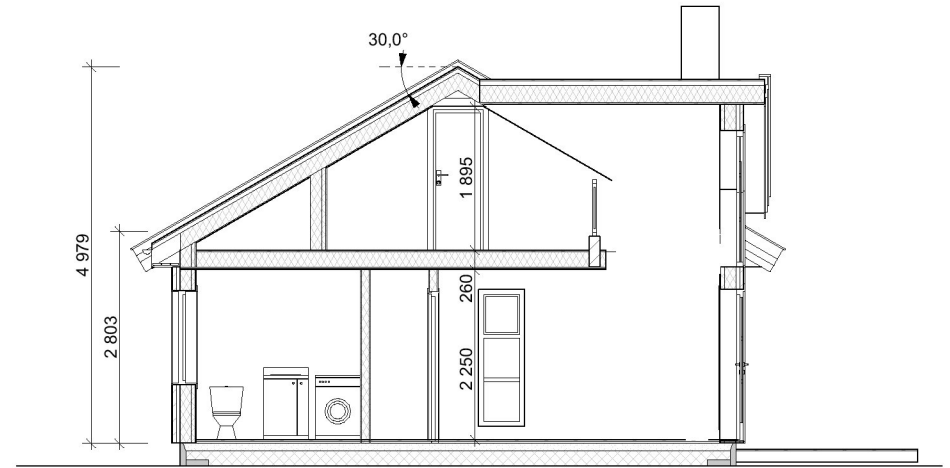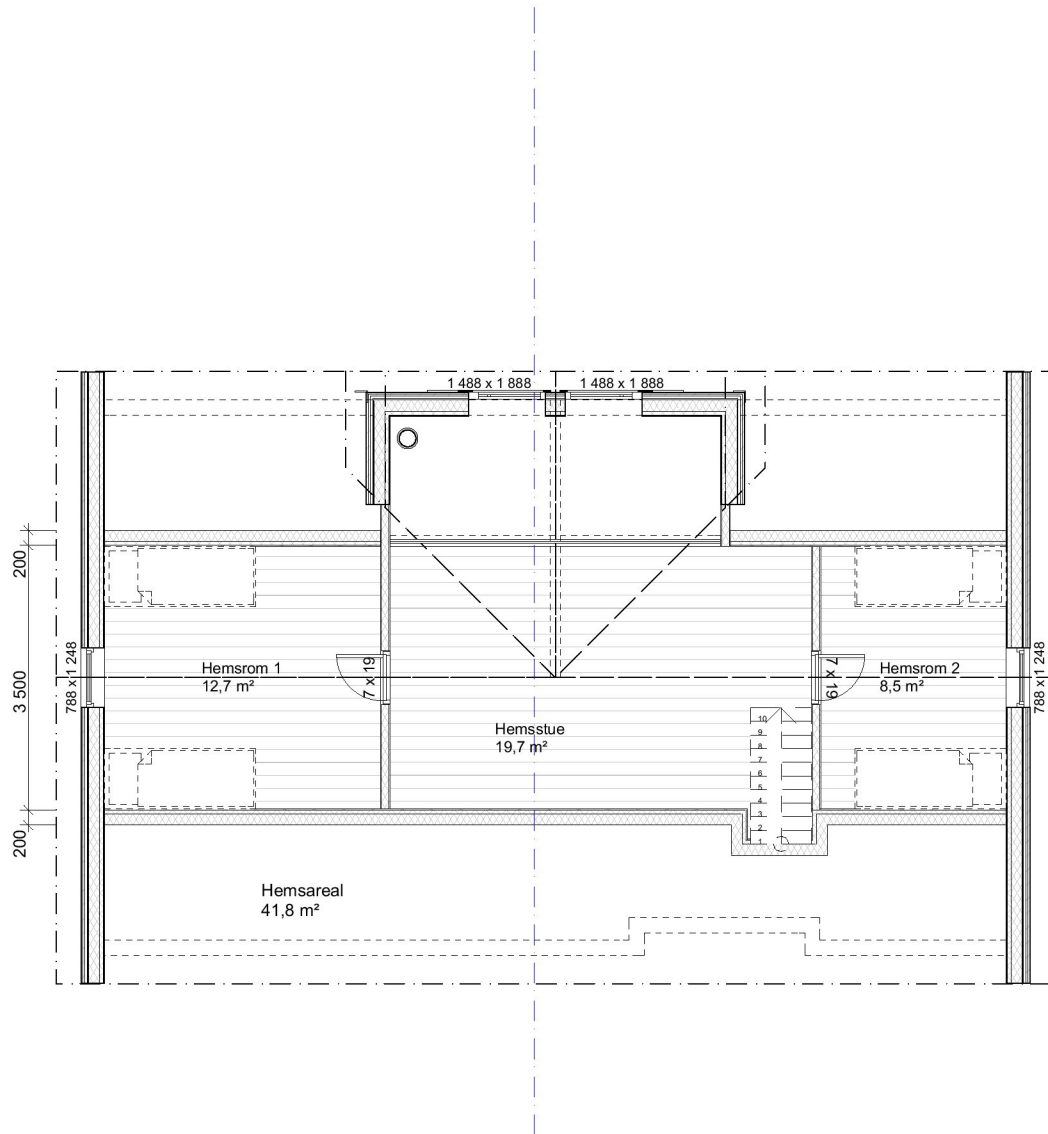

Disse tegningene kan ikke benyttes i prosjekter hvor Nordlyshytter AS ikke er produsent.

LOFOTEN 94

Oppdragsgiver	Adr					Tegn.	Gnr./bnr.:	Dato:	Fag:
						Saksbh.	Adresse	01.01.2017	ARK
						Kontr.	Kommune	Tegningsnr.:	Rev.
								A-101	
								Målestokk	
							Plan 2 etasje og Snitt A	1:100	mm



Kragerudveien 140
2013 Skjetten
Tlf: 22 16 35 00
www.nordlyshytter.no

Rev. Dato Rev. gjelder


Tegn. Kontr.




Fasade 1



Fasade 2

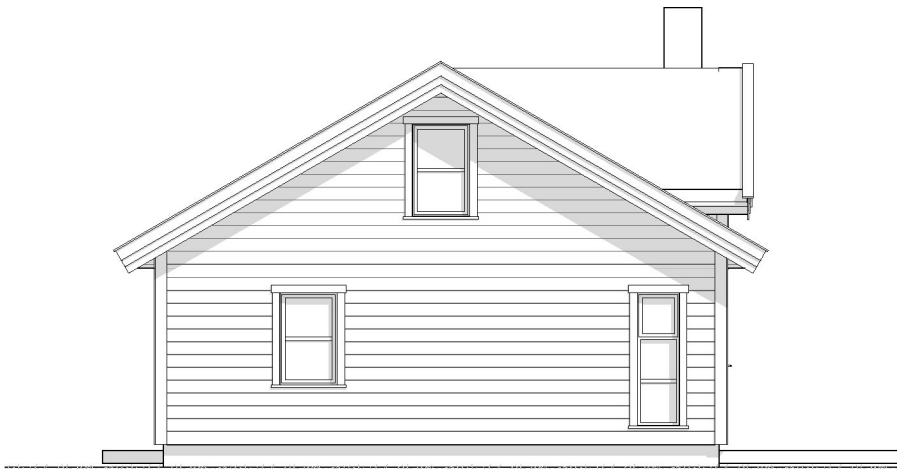

Fasade 4

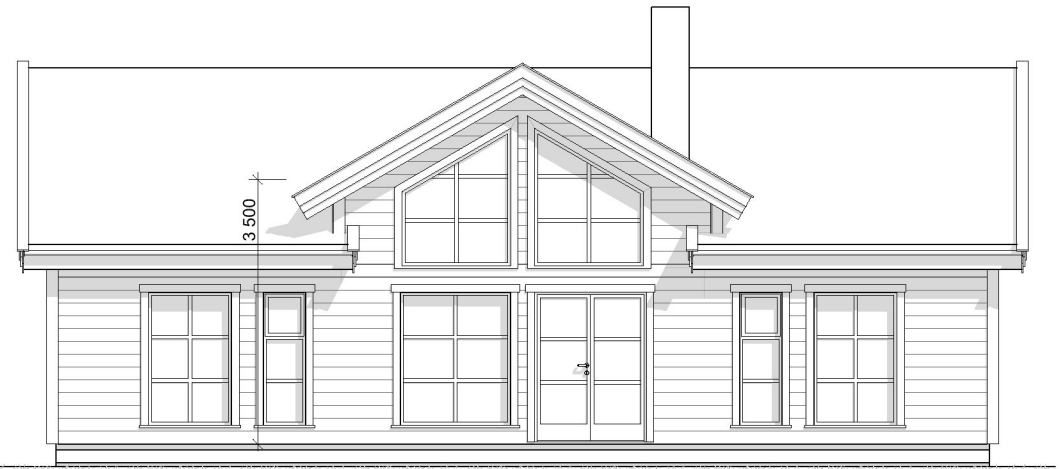

Fasade 3

Disse tegningene kan ikke benyttes i prosjekter hvor Nordlyshytter AS ikke er produsent.

LOFOTEN 94


Oppdragsgiver	Adr					Tegn.	Gnr./bnnr.:	Dato:	Fag:
						Saksbh.	Adresse	01.01.2017	ARK
						Kontr.	Kommune	Tegningsnr.:	Rev.
							Fasader	A-102	
								Målestokk	
								1:100	mm



Kragerudveien 140
2013 Skjetten
Tlf: 22 16 35 00
www.nordlyshytter.no

Rev. Dato Rev. gjelder


Tegn. Kontr.

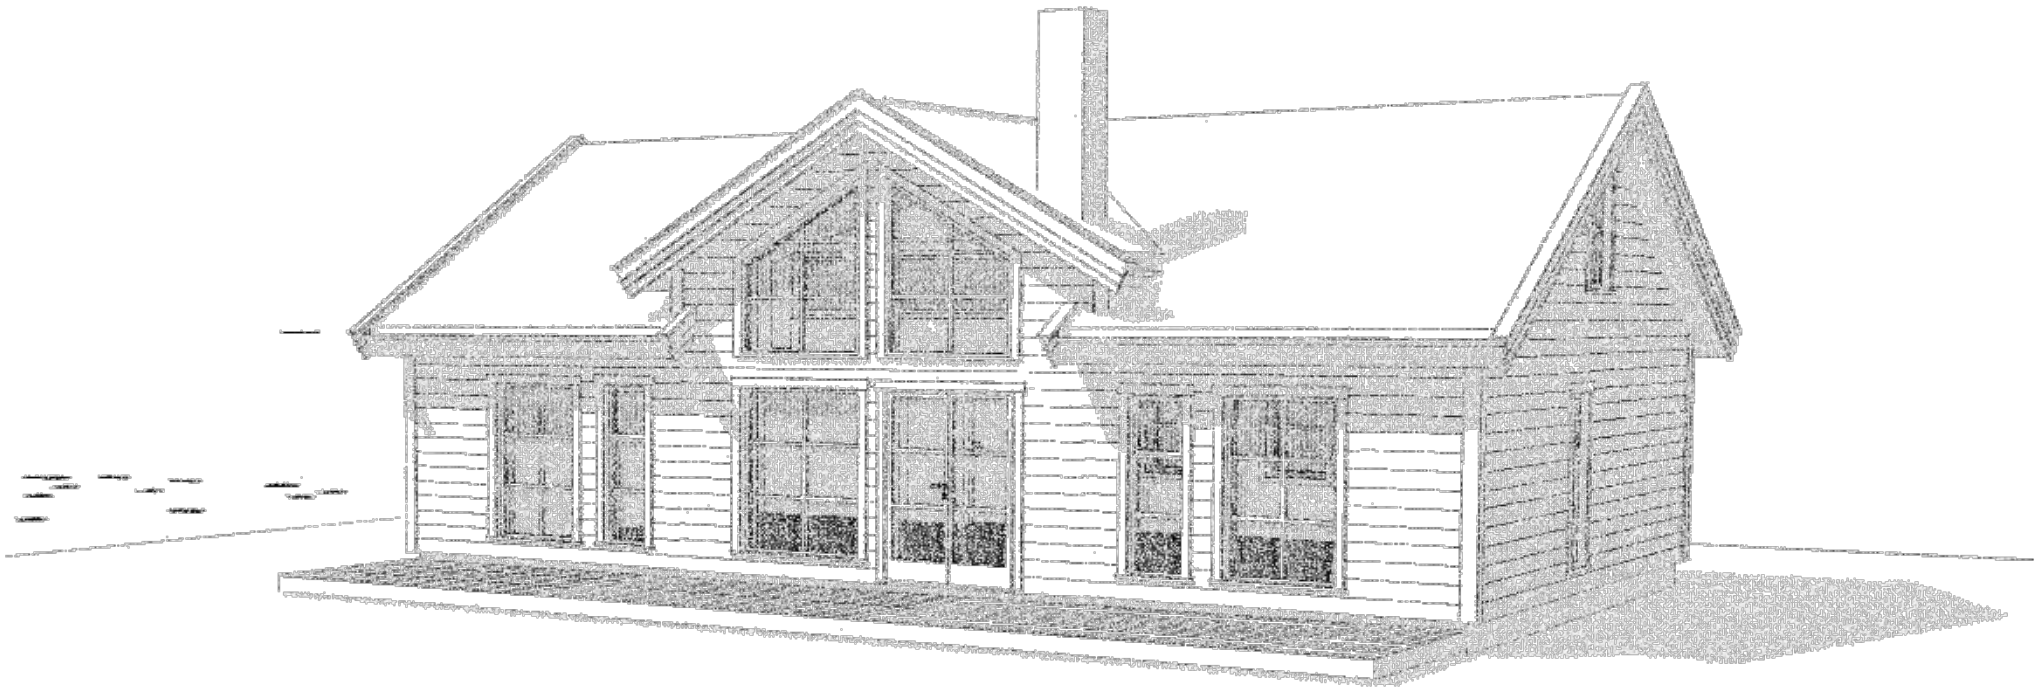

Disse tegningene kan ikke benyttes i prosjekter hvor Nordlyshytter AS ikke er produsent.

LOFOTEN 94

Oppdragsgiver	Adr					Tegn.	Gnr./bnr.: Adresse Kommune	Dato:	Fag:
	 Kragerudveien 140 2013 Skjetten Tlf: 22 16 35 00 www.nordlyshytter.no					Saksbh.		A-103	Rev.
							Kontr.	Målestokk	
Rev.	Dato	Rev. gjelder			Tegn.	Kontr.	1:73,33	mm	

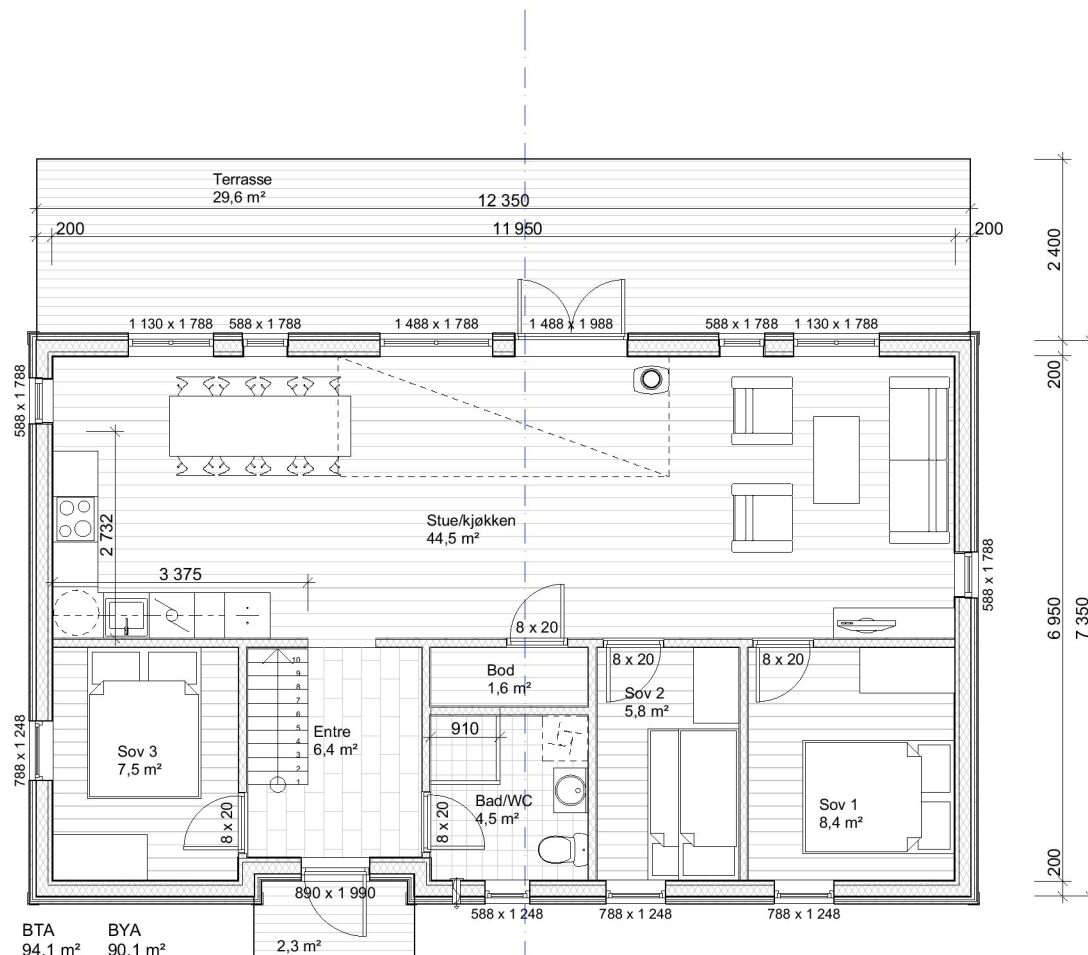

BTA 94,1 m²
 T-BRA 81,8 m²
 BYA 90,1 m²
 BRA 81,8 m²

Disse tegningene kan ikke benyttes i prosjekter hvor Nordlyshytter AS ikke er produsent.

LOFOTEN 94

Oppdragsgiver	Adr					Tegn.	Gnr./bnr.:	Dato:	Fag:
						Saksbh.	Adresse	01.01.2017	ARK
						Kontr.	Kommune	Tegningsnr.:	Rev.
							Plan 1 etasje speilvendt	A-100	
								Målestokk	mm
								1:100	
Rev.	Dato	Rev. gjelder				Tegn.	Kontr.		



Kragerudveien 140
 2013 Skjetten
 Tlf: 22 16 35 00
 www.nordlyshytter.no