


PROFIL: Snitt A-A
SKALA L= 500 H= 500

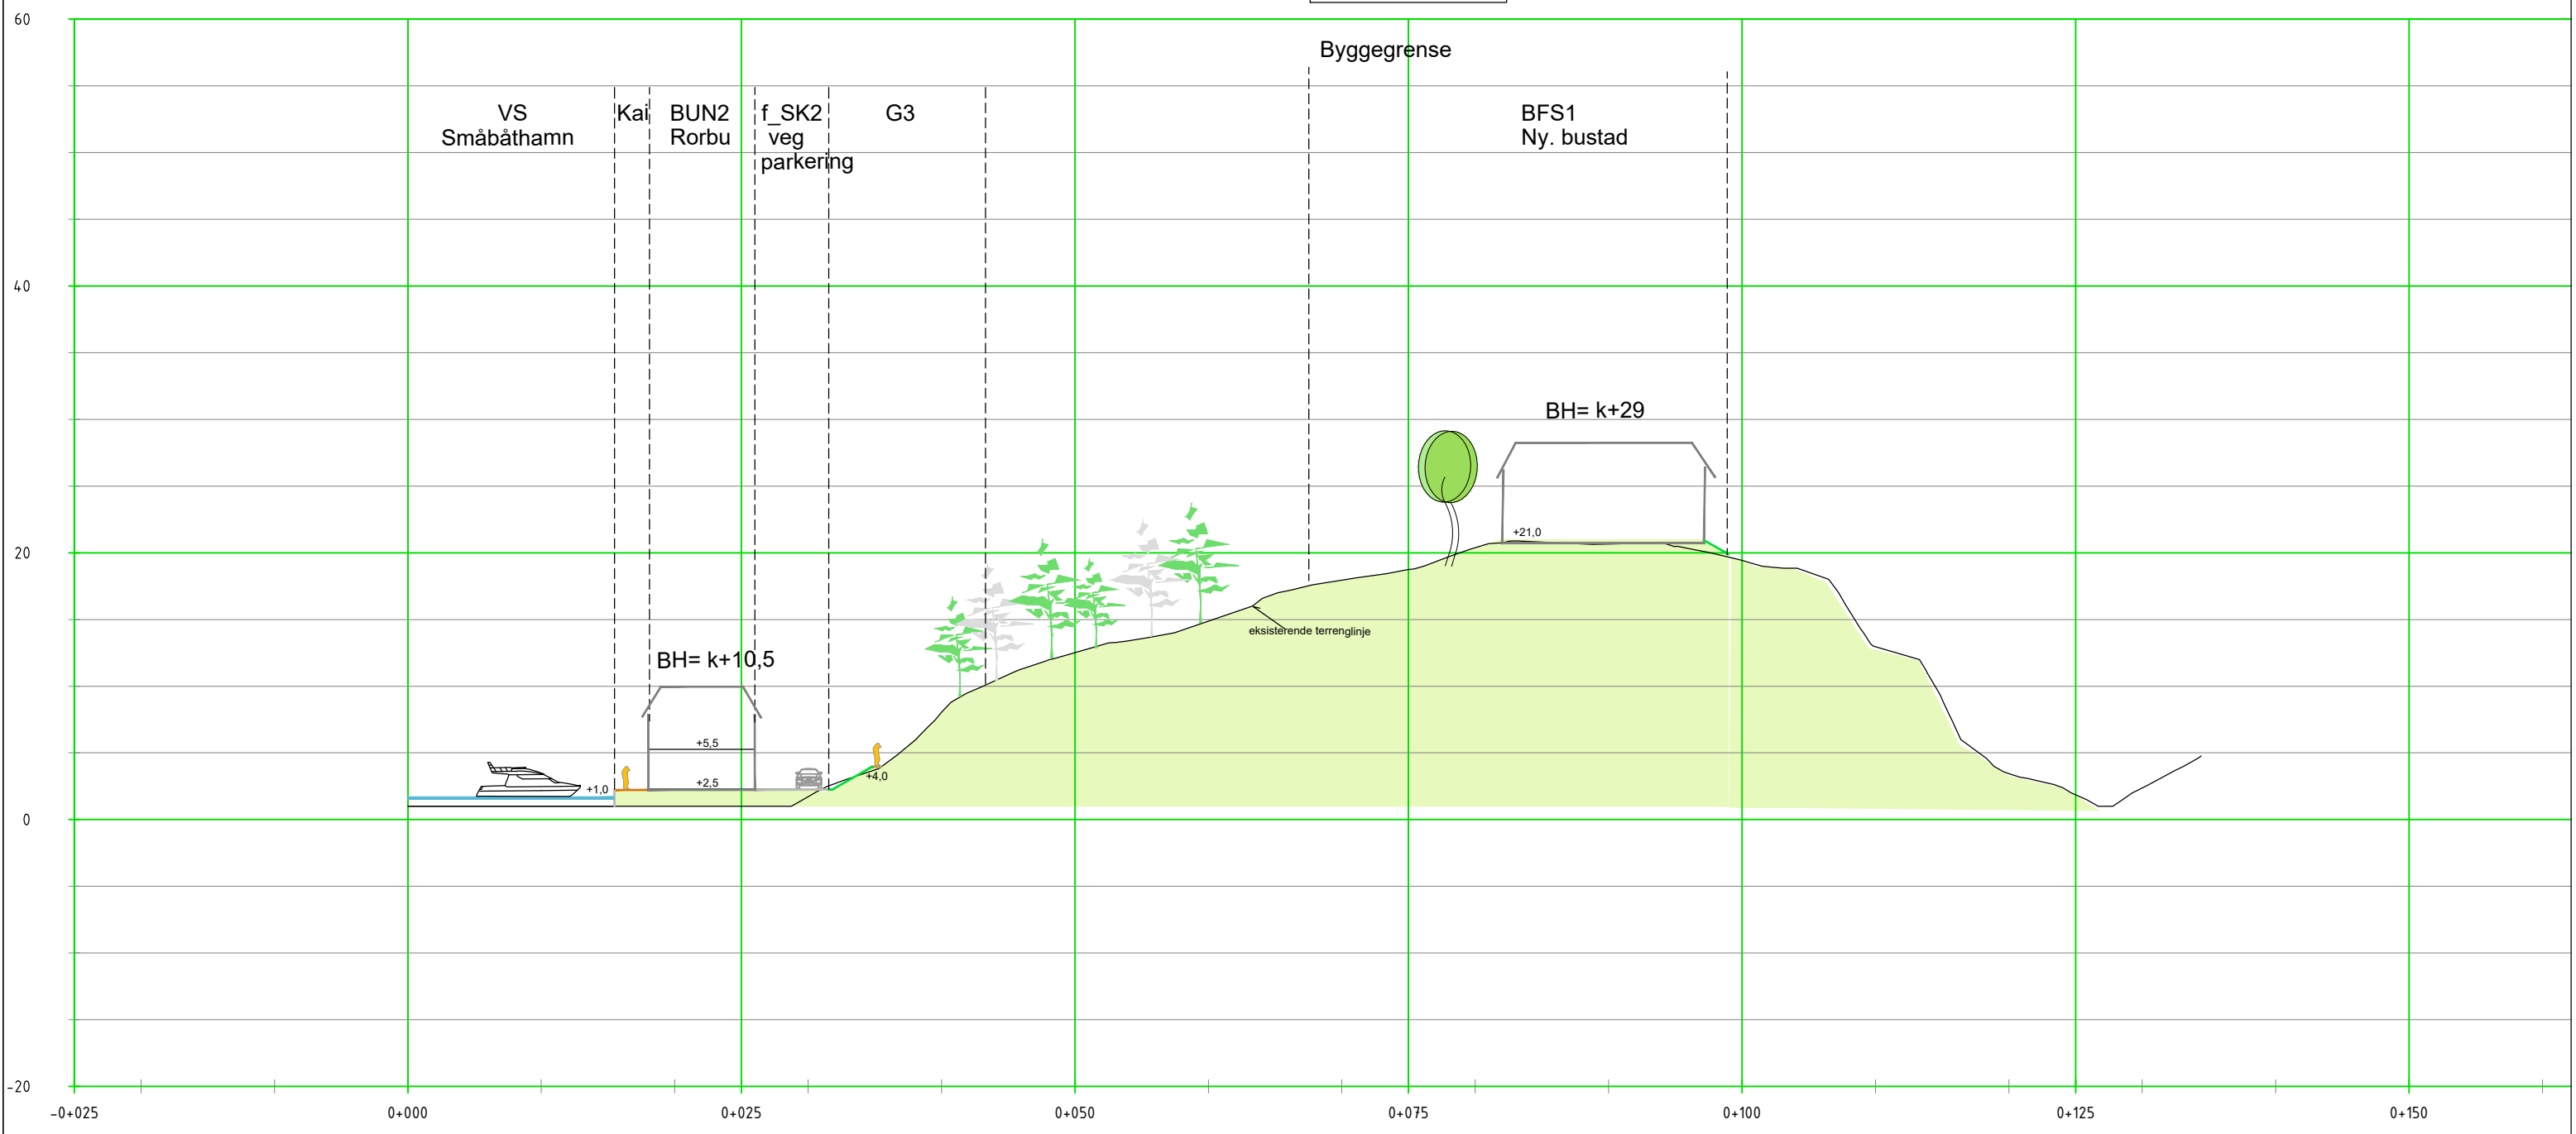

Oppdragsgiver:	Jan Rune Hosøy	Utarb.:	VW/MZ
Prosjektnavn:	Sjursneset, Regulering	Kontr.:	
Plantype:	Snitt A-A	Godkj.:	
Utførende firma:	Weglo Design Plan & Landskap AS Strandgaten 50, 5004 Bergen Mobil: 93094525 www.weglo-design.no	Mål.:	A3 1:500
		Dato:	23.11.2016
		Filnavn:	
		Tegn. nr.	02
		Rev.	08.09.2017