

Søknad om dispensasjon frå plan- og bygningslova § 1-8, jf. § 19-2, på gnr. 126, bnr.6.

Driftsbygningen vert bygd på murar frå den eksisterande løebygningen, og den utvidinga som er blitt søkt om, er begrunna med å oppfylle dagens krav, og for å imøtekomma forskrifta om velferd for hest (19.juni 2009, nr.97, om dyrevelferd, fastsatt av Landbruks- og matdepartementet.)

Vidare vil ikkje tiltaket komme i konflikt med arealbruksformålet i kommuneplanen sin arealdel, og ein dispensasjon vil difor ikkje setja til side dei hensyn som er fastlagd i kommuneplanen sin arealdel.


Vilkåra for å gi dispensasjon etter §19-2, jf. §1-8, i plan- og bygningslova er difor etter vårt syn oppfylt.


Med helsing

Siri Østnes  
Ståle Østnes

LINDÅS KOMMUNE	
Klassering	
11 SEPT 2017	
Ark. saksnr. 171337	Lopenr.
Saksh.	Tilgangskode


U. etg

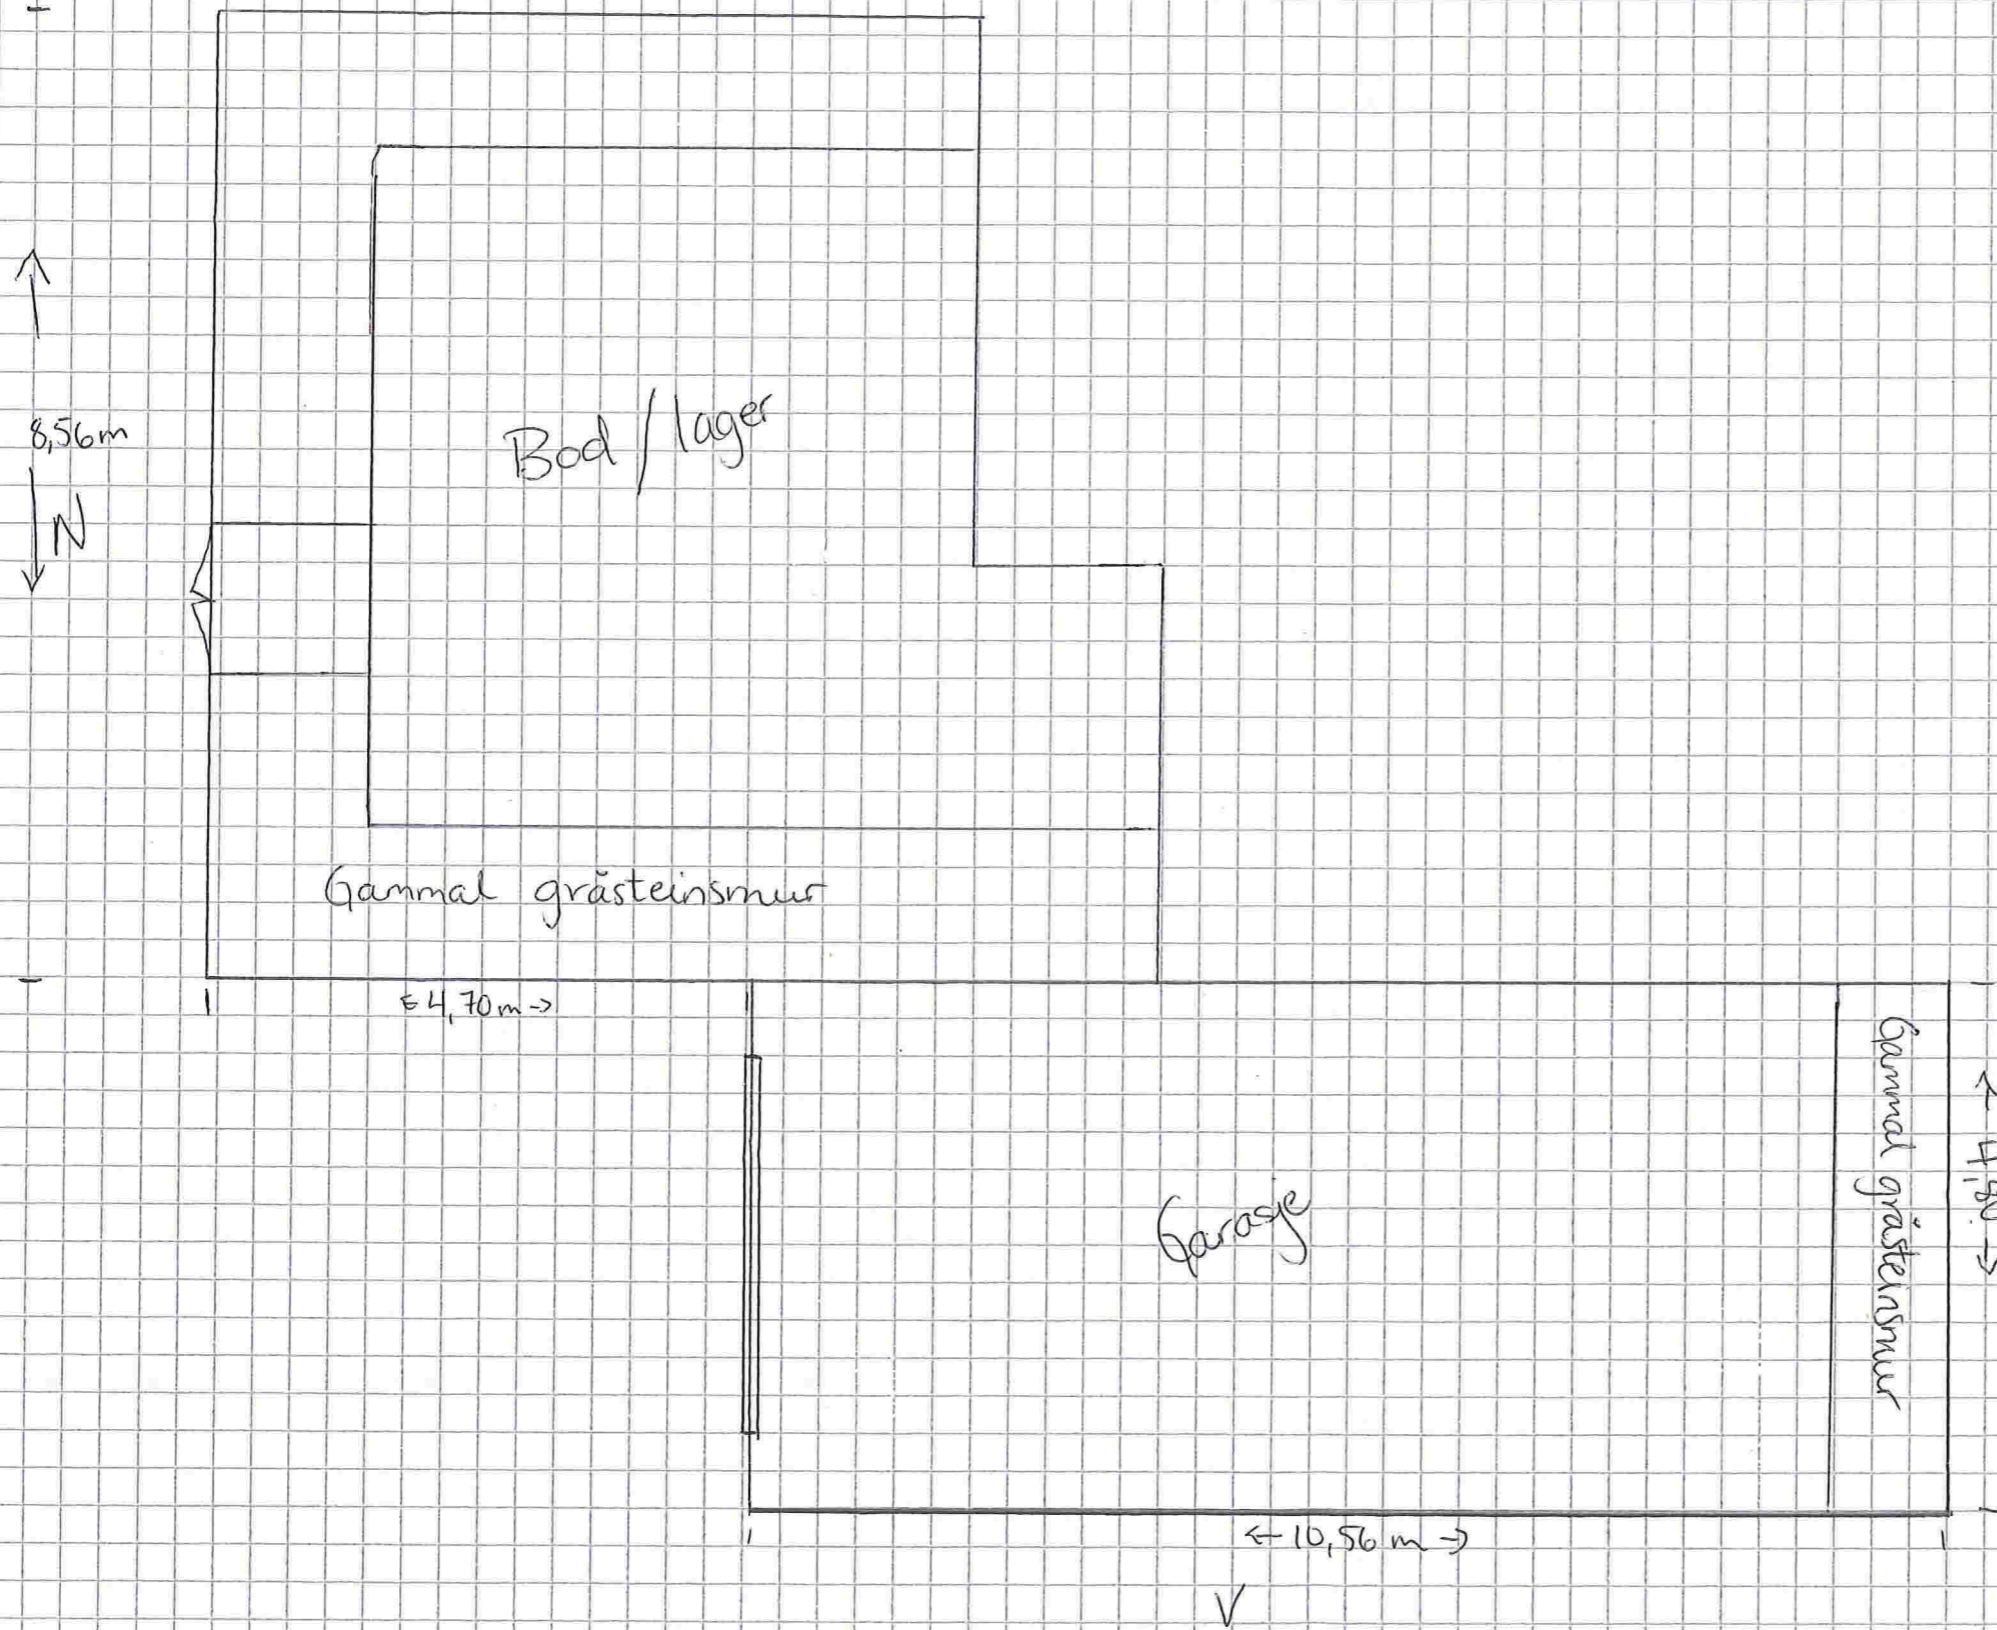

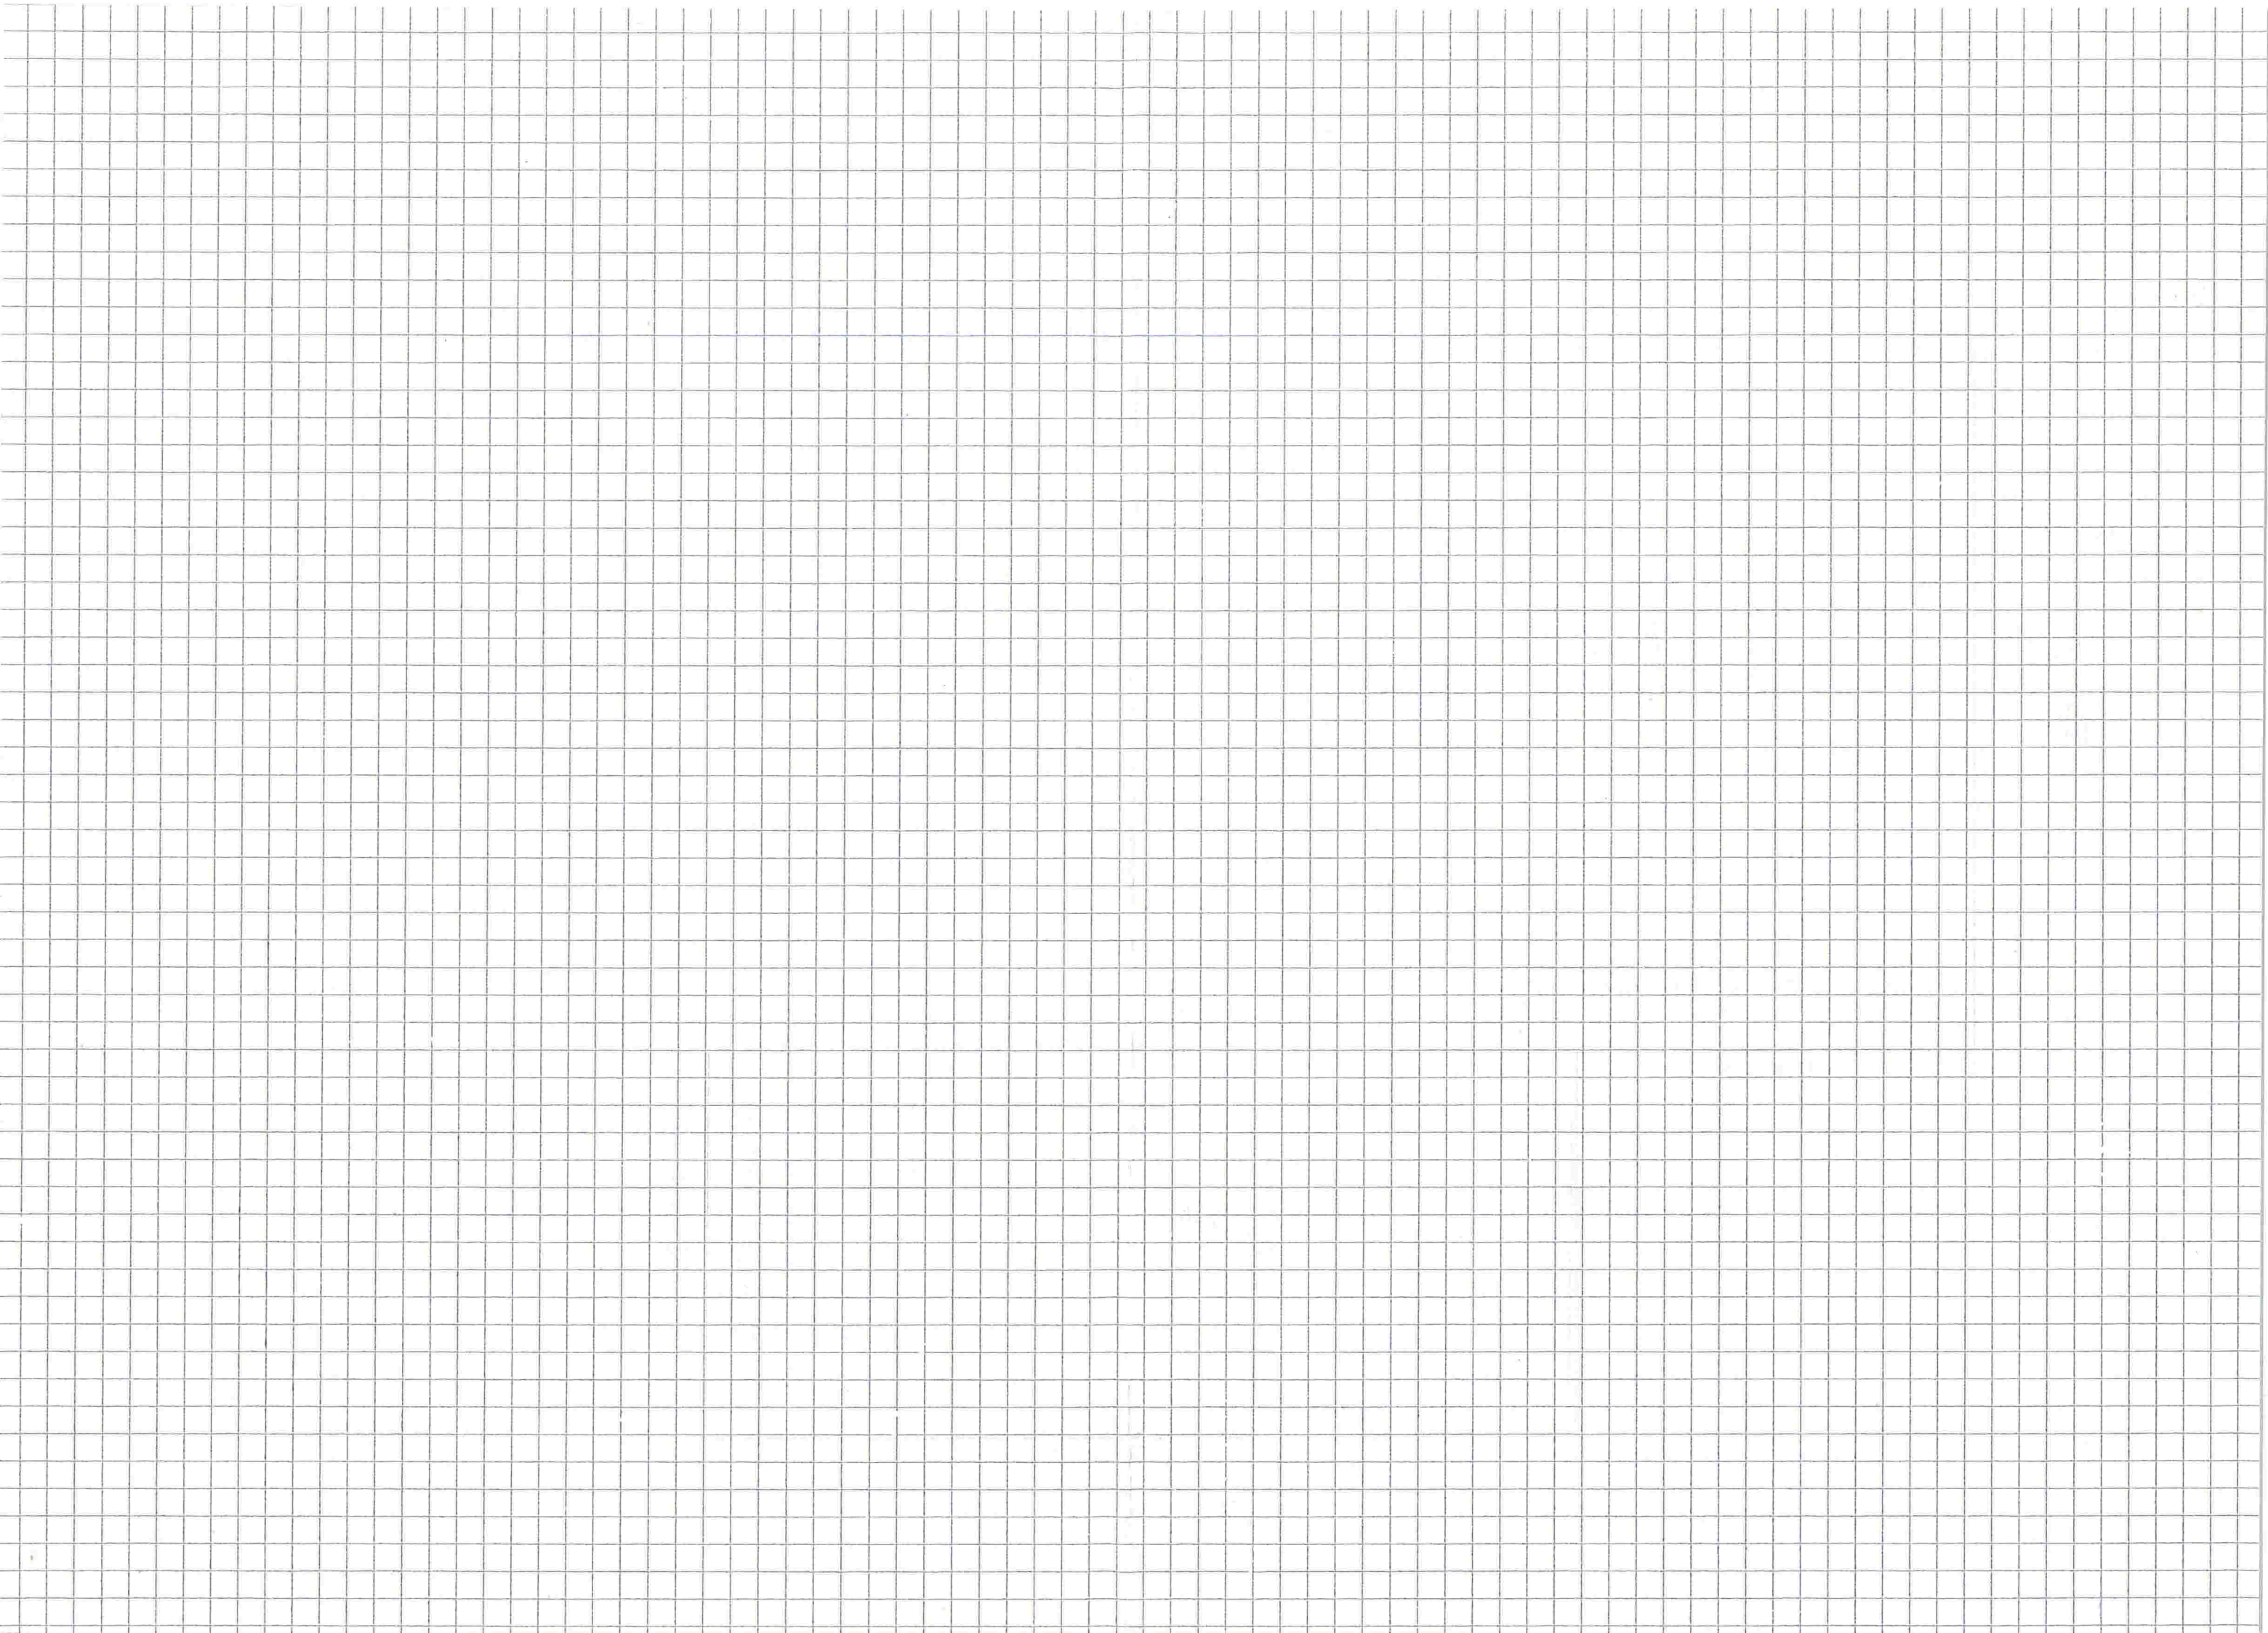

1:5:100

1. etg

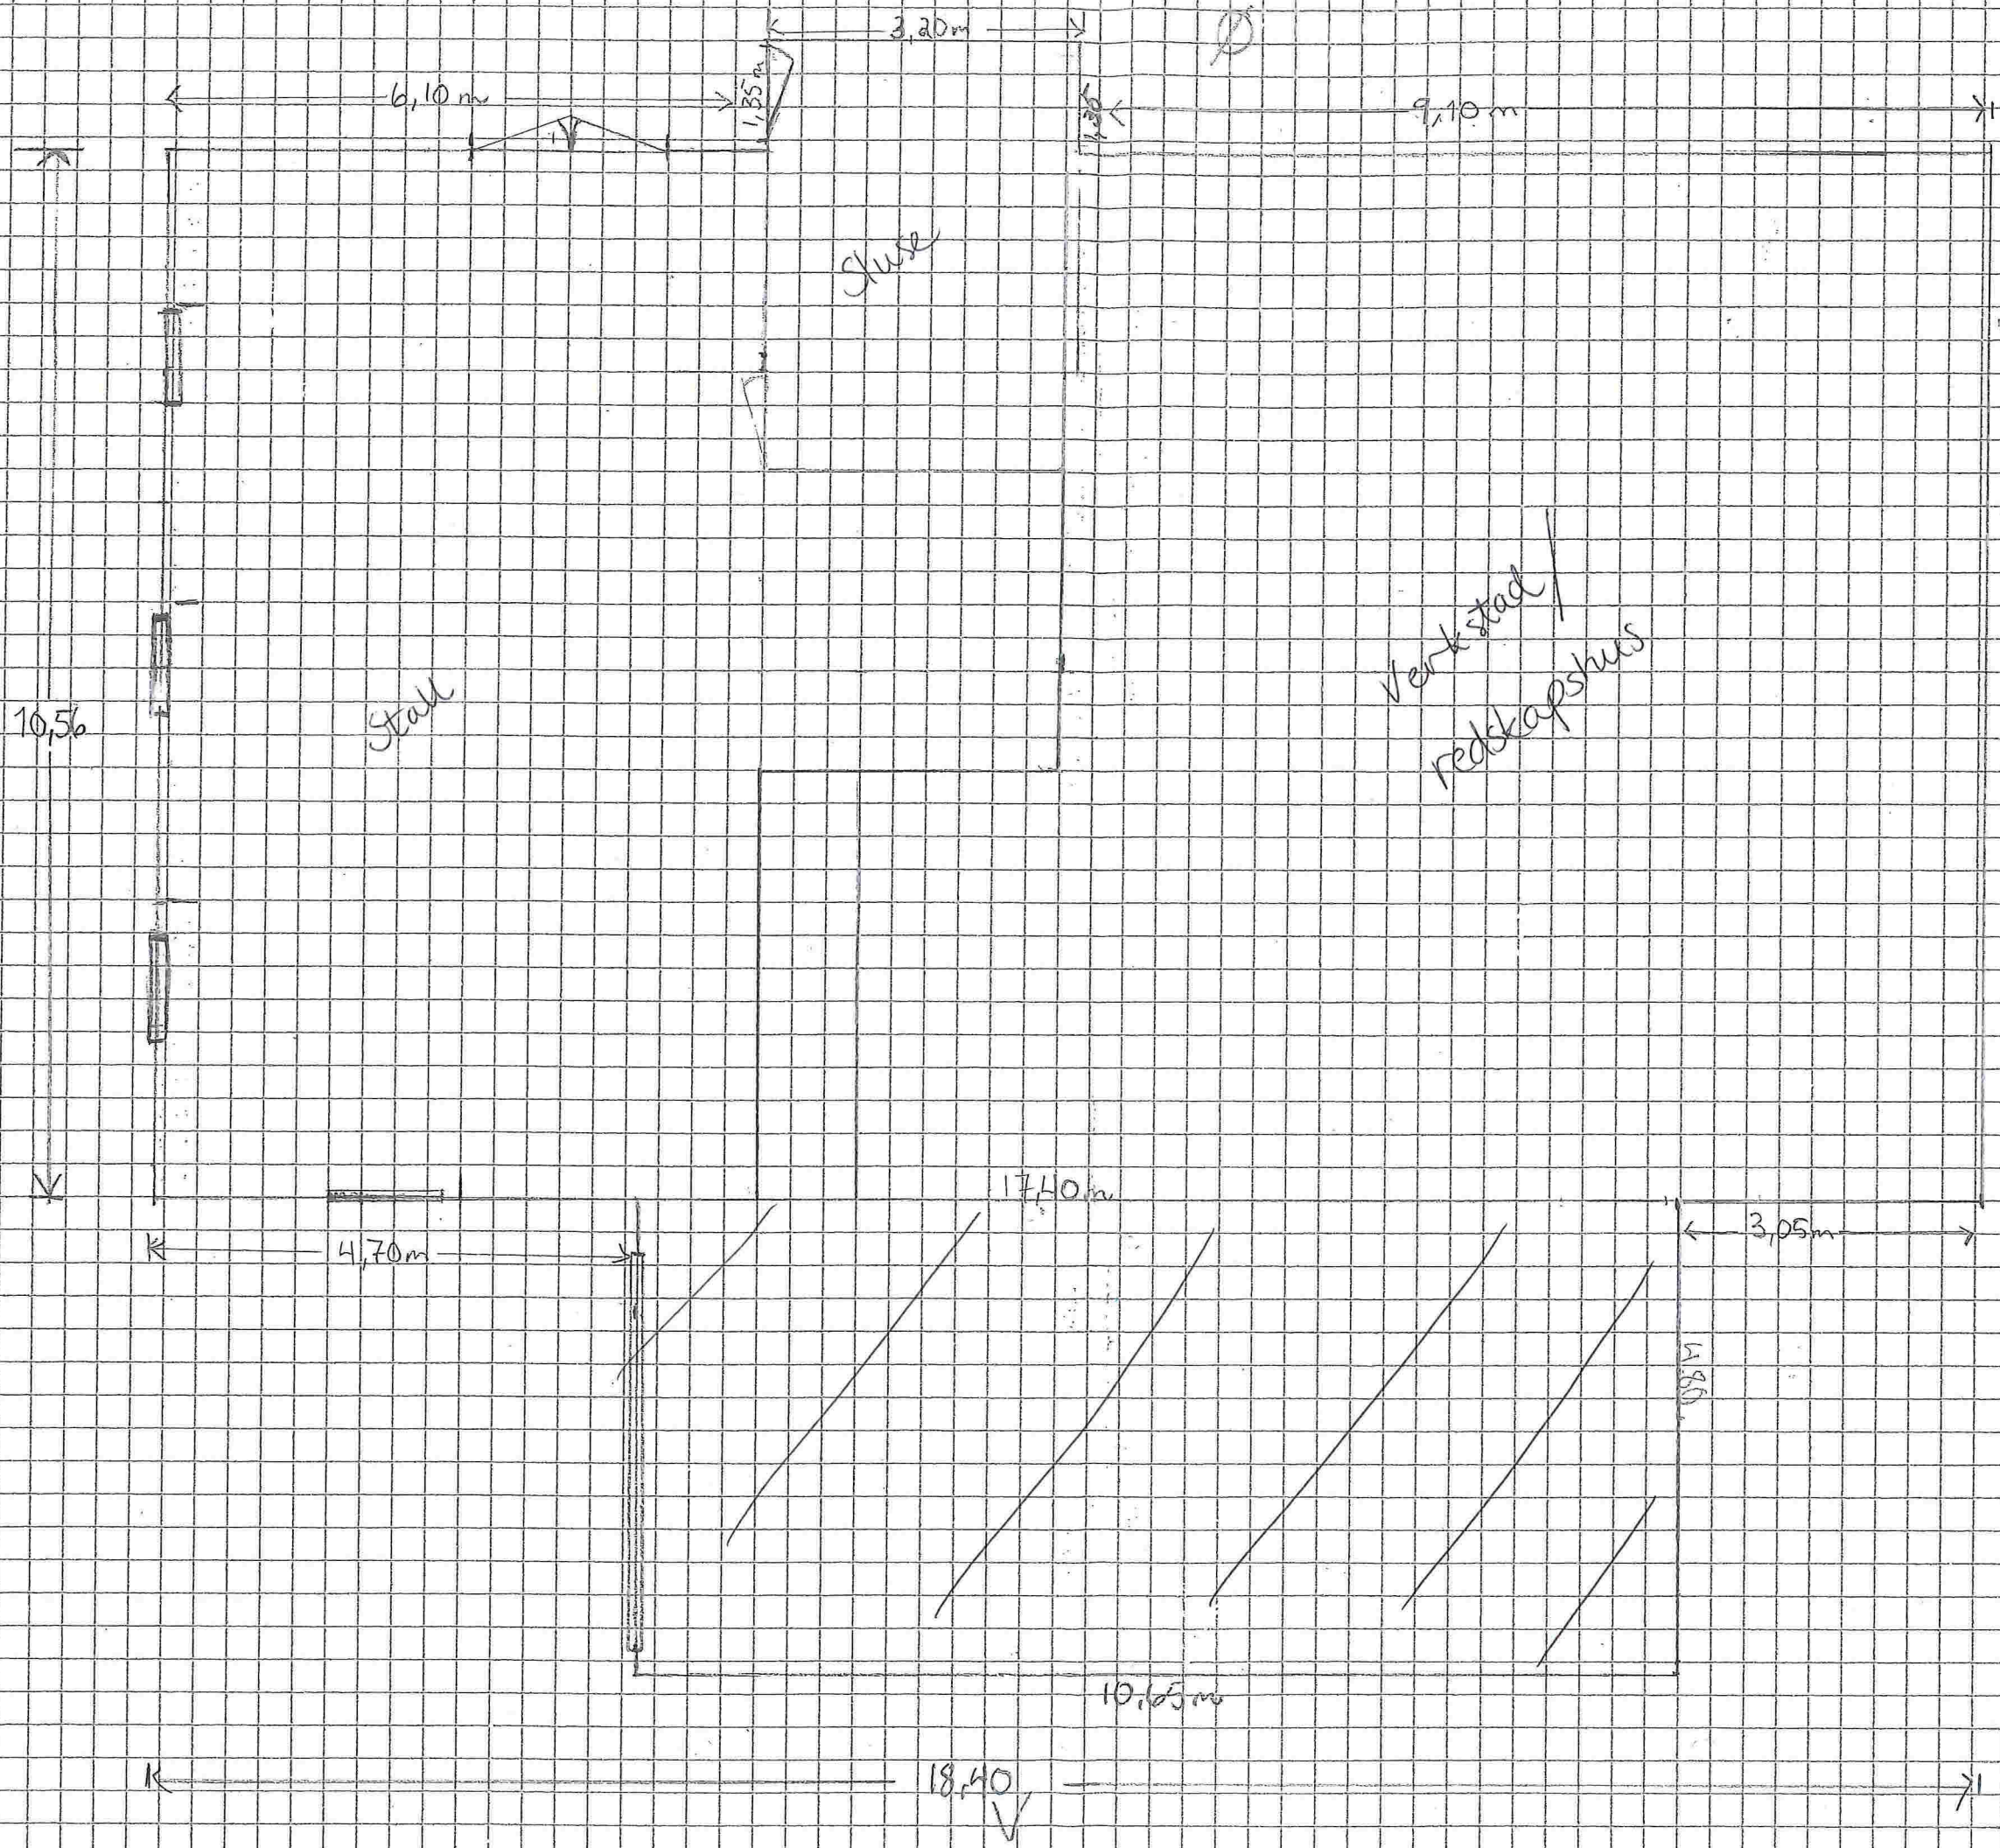

loft

N  
↑  
6,5m  
↓

utstyrsværelse /  
forrom

lager

S

← 18,40 →

V

Ø

