

Lindås kommune
Avd. byggesak
Kvernhusmyrane 20
5914 Isdalstø

Arkoconsult AS
Postboks 103
5291 Valestrandsfossen
Telefon: 56 39 00 03
Telefaks: 56 19 11 30
E-post: post@arkoconsult.no
www.arkoconsult.no

Deres ref:
16/1374 – 17/24785

Vår ref:
Inge A. Johannessen

Dato:
11.09.2017

SØKNAD OM MIDLERTIDIG BRUKSLØYVE FOR TILTAK VED GBNR. 137/188 – LINDÅS KOMMUNE -TILEGGSOPPLYSNINGER

Det vises til tidligere innsendt søknad om midlertidig brukstillatelse vedrørende infrastruktur (VVA) for gbnr. 137/188 i Lindås kommune.

Kommunen etterspør ytterligere dokumentasjon på i hvilken grad rekkefølgekravene gitt i plan er oppfylt. Det etterlyses også dato for ferdigstilling av tiltaket.

Rekkefølgekrav

Pkt. 1.4.1 lekeplass

Denne er ferdigstilt og opparbeidet med grus og gress rundt. Det vil bli satt opp gjerde rundt lekeplassen for å sikre mot trafikk. Dette vil ifølge tiltakshaver bli gjort innen 15.09.17. Se vedlagte foto.

Pkt. 1.4.3 - adkomst/vei

Alle veier er planert og klargjort for bruk. Det mangler veidekke, men dette er ikke til hinder for midlertidig bruk. Oppdaterte innmålingsdata er vedlagt. Det vil bli sendt inn endelige data i forbindelse med søknad om ferdigattest. Se vedlagte foto.

Når det gjelder innmålingsdata, vises det til vedlagte innmålingsdata for hele området. Ny, endelig innmåling av tilkomsveiene vil bli foretatt når veidekket er på plass i forbindelse med søknad om ferdigattest.

Tidspunkt for ferdigstilling

Tidspunkt for ferdigstilling settes til **31.12.2017**.

Det vises for øvrig til tidligere innsendt søknad om midlertidig brukstillatelse.

Vedlagt følger:


1. Ferdigmelding VA- anlegg
2. Foreløpige innmålingsdata for infrastruktur hele området
3. Bilder av området som viser status
4. Kopi av gjennomføringsplan

Arkobygg AS
Fossen Senter, Postboks 103
Med vennlig hilsen, Best
5291 Valestrandsfossen
Org. nr. 918 269 533


Inge A. Johannessen
Jurist, Byggesak

Direkte: +47 56390003 | Mobil: +47 97019880
Fax: +47 56191130
Epost: inge@arkoconsult.no

Vedlegg 2

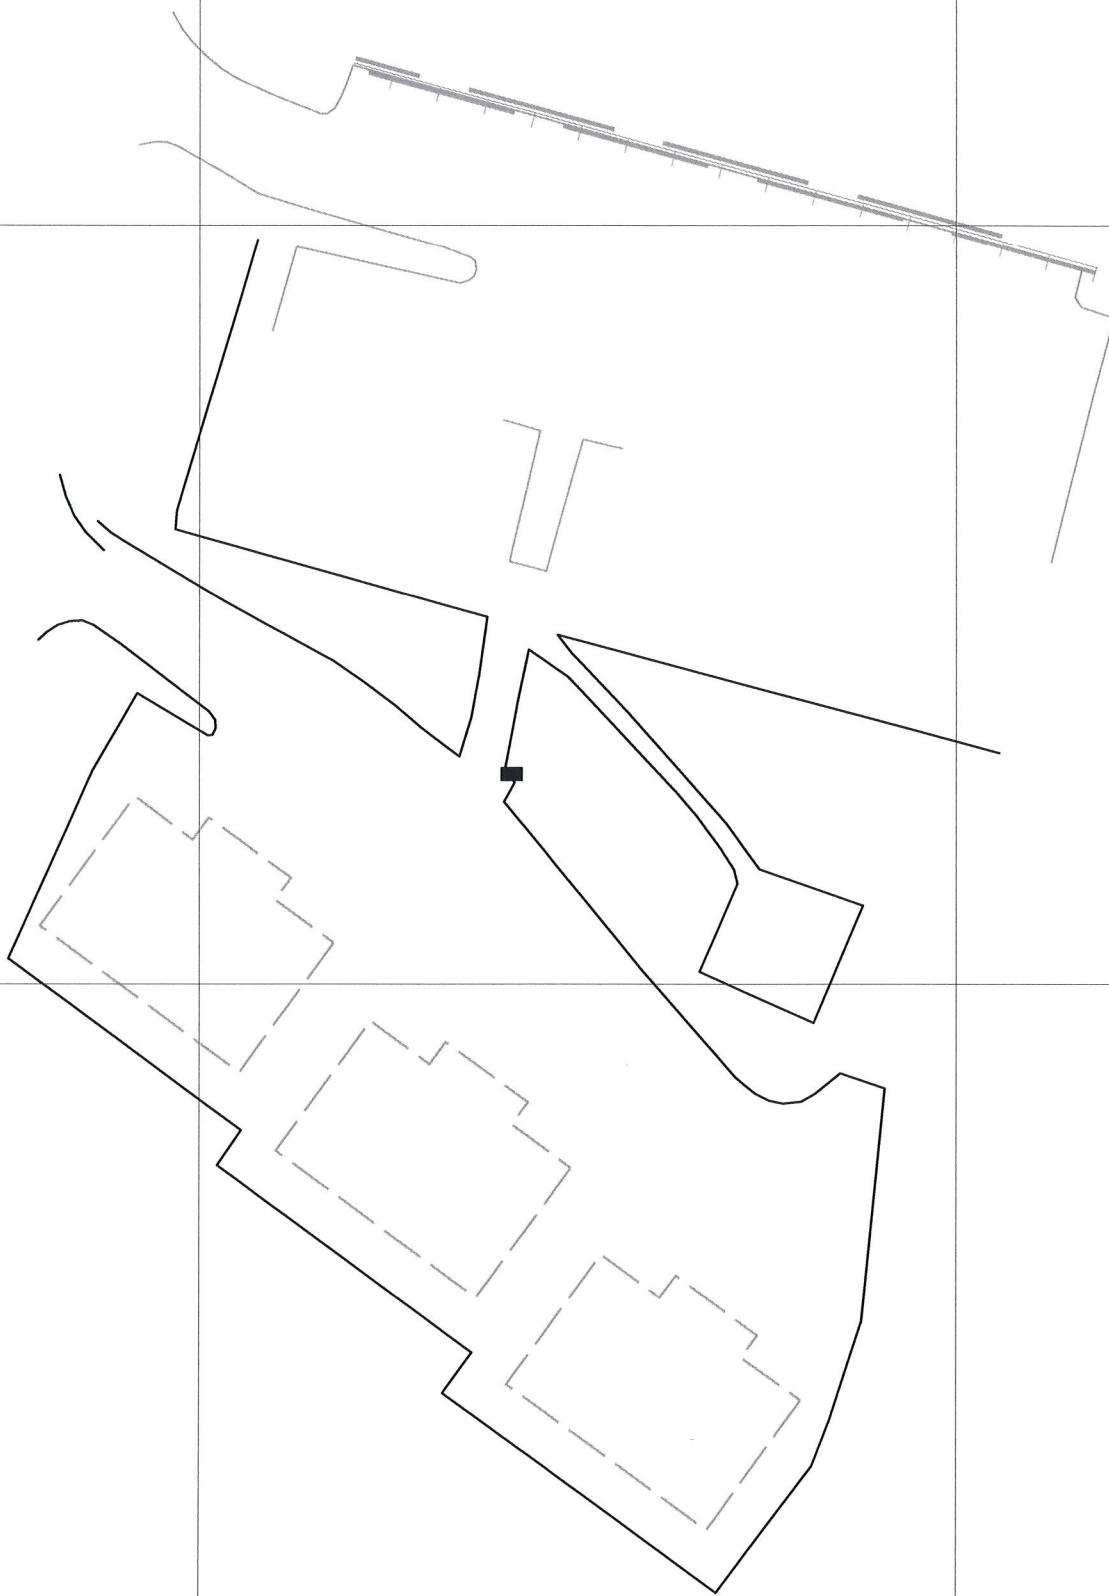

Gbnr 137/188
 Innmålt veg/ parkering 2 mannbustader
 10.09.2017
 Målestokk 1:500
 Medaas Oppmåling



















Gjennomføringsplan

Eiendom/byggested	Gnr. 137	Bnr. 188	Festnr.	Saksj.nr.	Bygn.nr.	Kommune LINDAS
			Adresse Stølen 34	Versjonsnr. 3	Dato 11.09.2017	Signatur, ansv. søker 
			Postnr. 5911	Poststed ALVERSUND	Søknad om planlagt samsvarende utarbeiding av byggesøknad Kokoconsult Postboks 103 ALVERSUND	

Alle fagområder i tiltaket	Beskrivelse av fagområde, ansvarsområde, tiltaksklasse (i hlv. prosjektering, utførelse og kontroll)	Tiltaks-klasse	Kryss for planlagt samsvarende utarbeiding av byggesøknad				Søknad om rammetillatelse	Søknad om igangsettings-tillatelse/ett-trinnsøknad	Søknad om midlertidig brukstillatelse	Søknad om ferdiggjøtt	Sett kryss når arbeidet innen ansvarsområdet er avsluttet
			(5)	(6)	(7)	(8)					
SØK	Ansværlig søker	(3) 1	(4) Arkoconsult AS, 997089782	(5)	(6) 06.01.16	(7) 06.08.17	(8) X	(9) X			
PRO	Veg, utearealer - herunder park-, boss, lek, landskap	1	Bolig & Eiendom AS, 990086931		19.04.16	14.08.17	X	X			
PRO	Utv. VA og sanitæranlegg	1	Stendal VVS AS, 980626180		06.01.16	13.08.17	X	X			
PRO	Oppmålingsteknisk prosjektering	1	Medaas Oppmåling AS, 986448551								
UTF	Veg, utearealer og landskapsutforming	1	Ent. Tonny Tufte AS, 998557453								
UTF	Utv. VA og sanitæranlegg	1	Stendal VVS AS, 980626180								
UTF	Utsifting/plassering av VVA	1	Medaas Oppmåling AS, 986448551								

Vedlegg 4

