



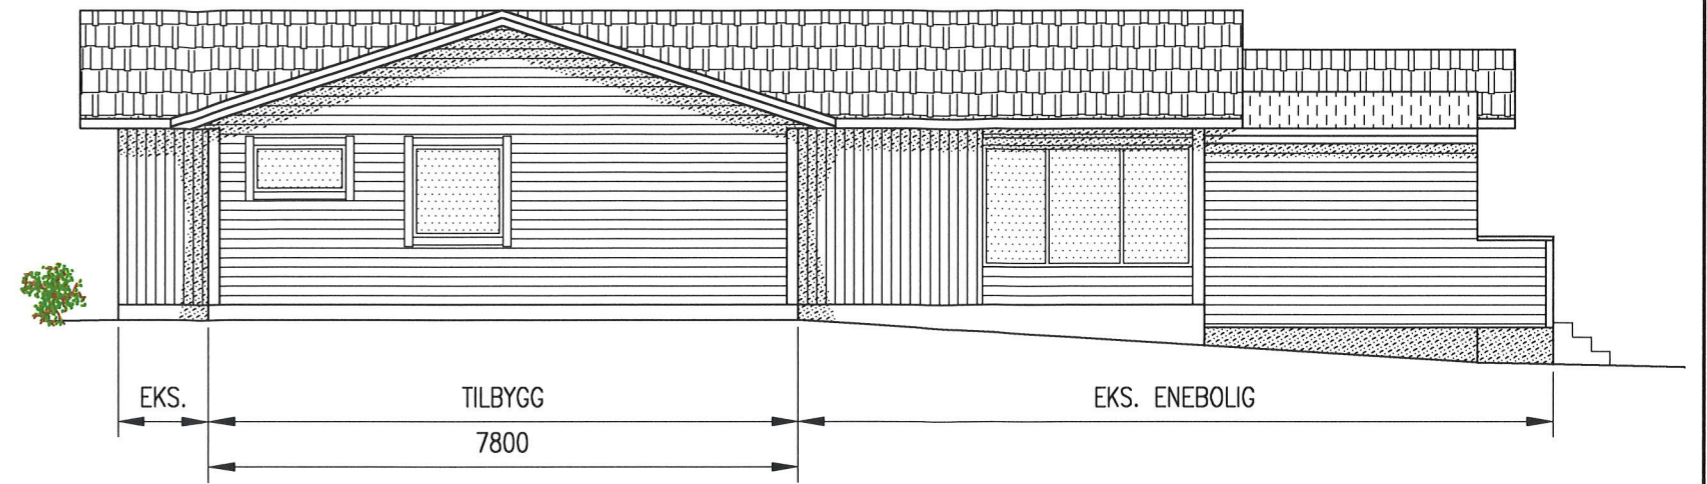

FASADE SØR VEST




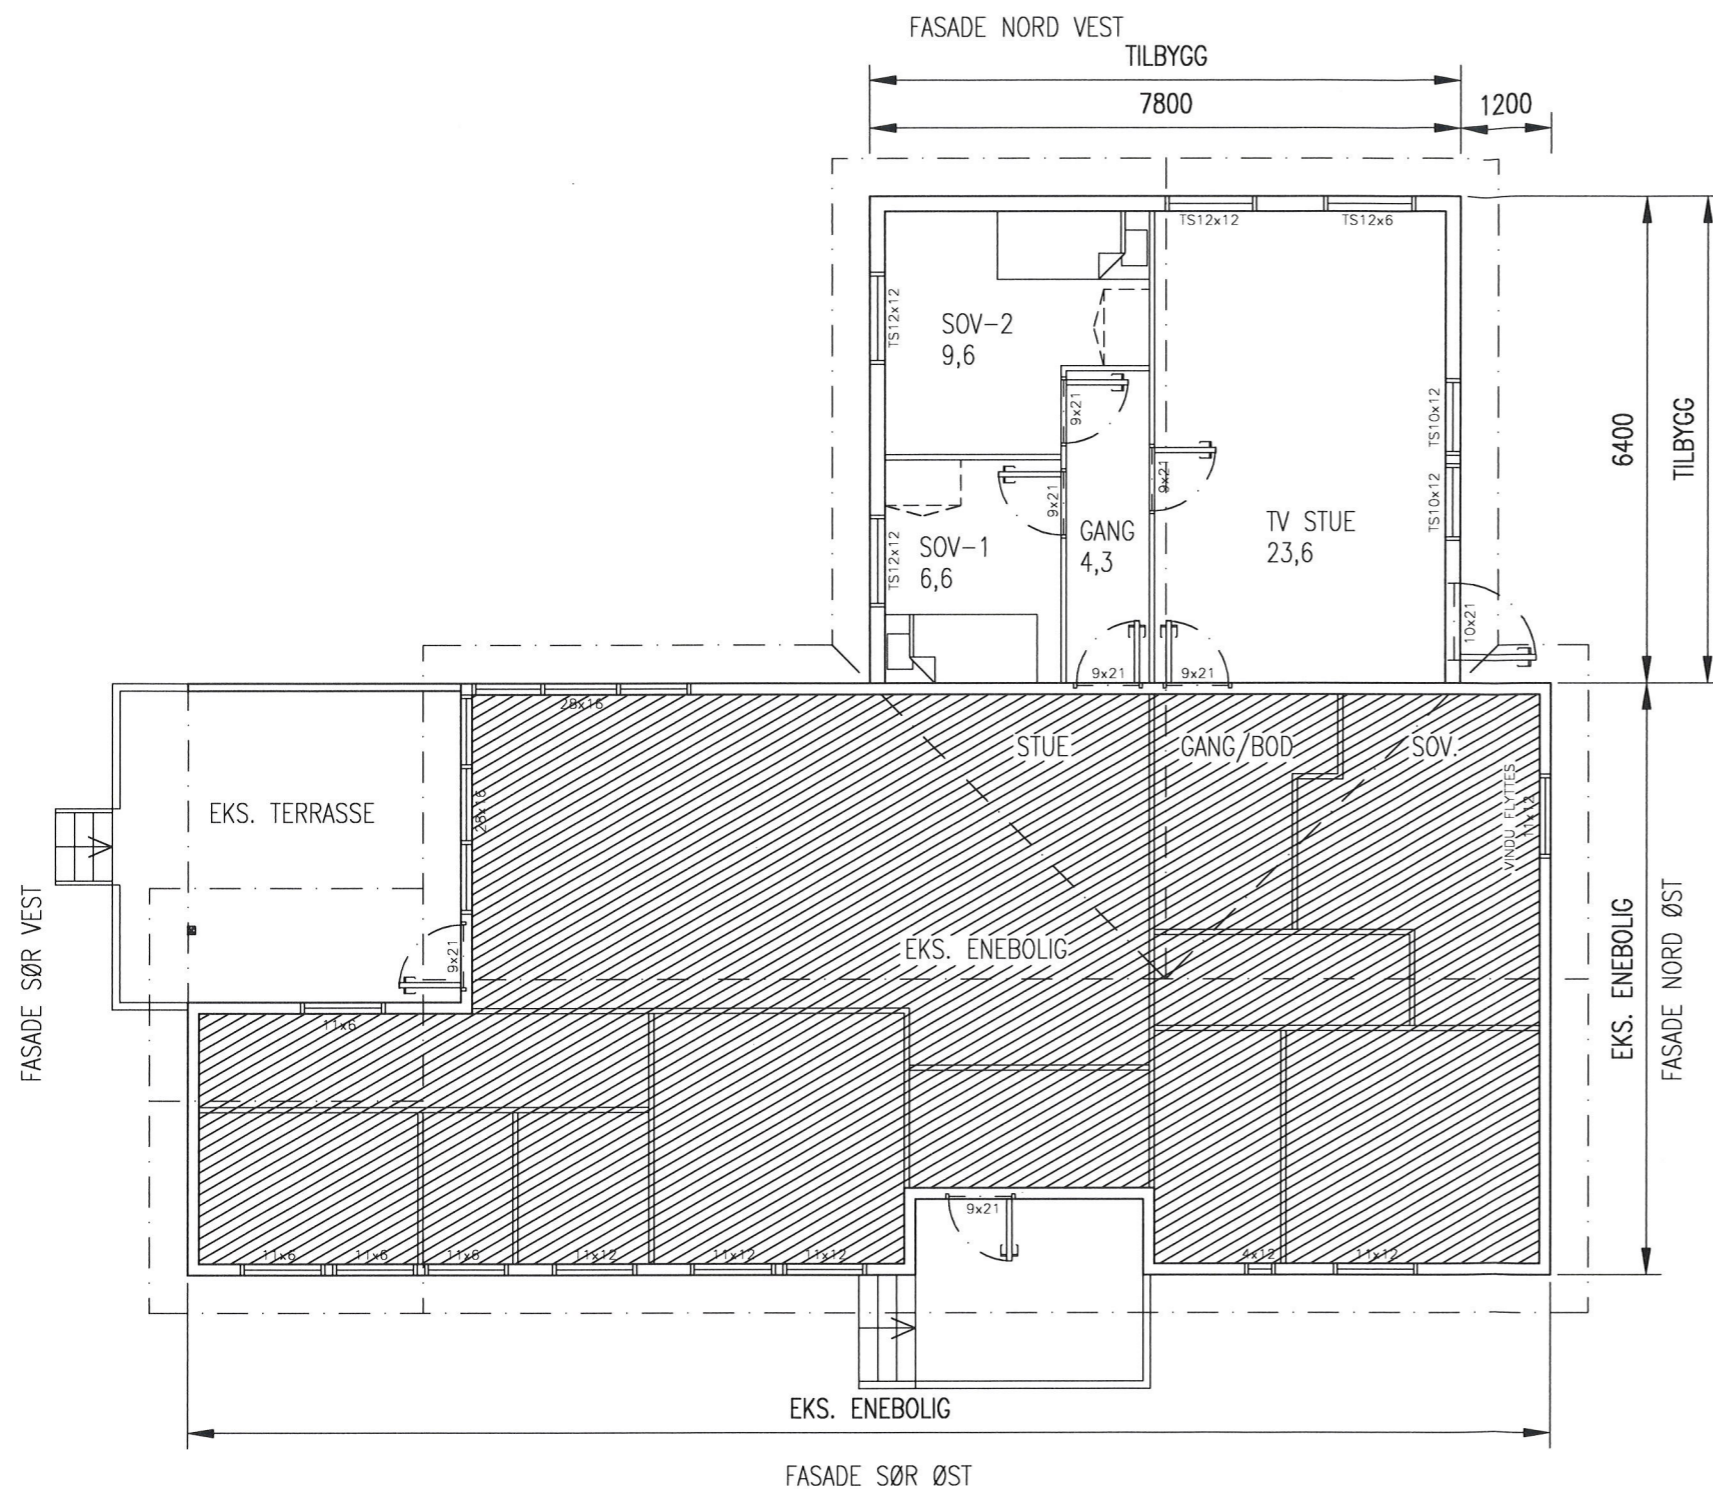
FASADE NORD VEST

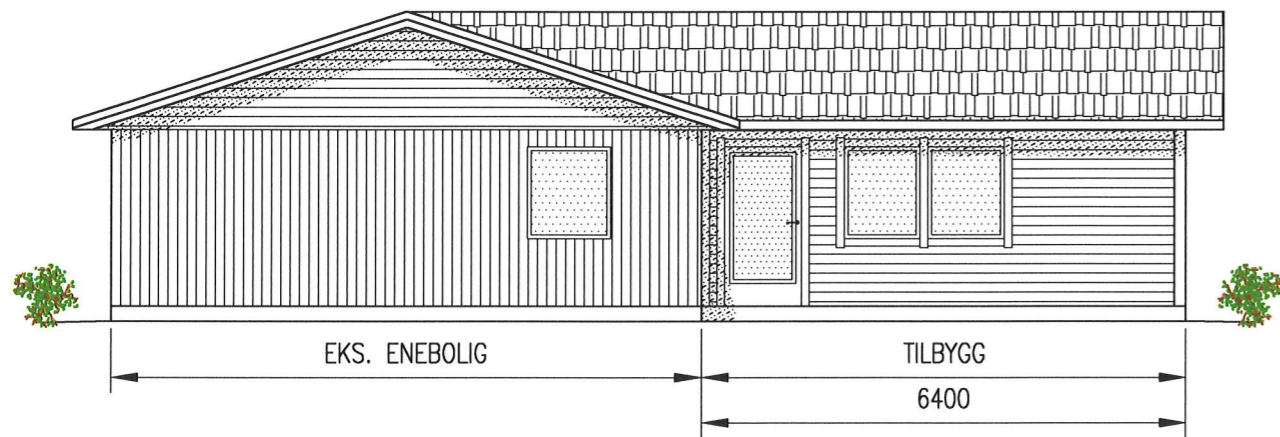


FASADE NORD ØST

E-1

NB! DERSOM ANNET IKKE ER BESKREVET, KAN TEGNINGEN KUN BRUKES SOM ANMELDESESTEGNING I BYGGESAK. ARBEIDSTEGNINGER MÅ LEVERES SEPARAT.		
DATE/SIGN	<p>OBS!</p> <ul style="list-style-type: none"> * TEGNINGEN KAN PRINTES I FEIL SKALA * IKKE TA MÅL DIREKTE PÅ TEGNING * BRUK BARE OPPGITTE MÅL <p>I HENHOLD TIL LOWERK ER DENNE TEGNINGEN ARKOCONSULT AS SIN EIENDOM. DENNE TEGNINGEN KAN IKKE BLI BRUKT, OFFENTLIGGJORT ELLER GIS VIDERE TIL TREDJEPART UTEN VÅRT SKRITLIGE SAMTYKKE. OVERTREDELSE AV DETTE KAN SØKSMÅL.</p>	
REV. DESCRIPTION	<p>STIAN BERGFJORD</p> <p>TILBYGG ENEBOLIG</p>	<p>REVISION/DATE:</p> <p>PROJECT NO.: 2017113</p>
	<p>GBNR. 137/302, LINDÅS</p> <p>FASADER</p>	<p>DRAWING NO.:</p> <p>86217113A02</p>
	 ARKOCONSULT AS, Postboks 103, 5291 Valest.f. Tel.: 56390003 - Fax.: 56191130 - Mob.: 93241511 Mail: post@arkoconsult.no - Org.nr.: 997089782 MVA	<p>SCALE: 1:100 FORMAT: A3</p> <p>DRAWN: LAH DATE: 04.07.17</p> <p>CHECKED: OH DATE: 02.08.17</p>



PLAN

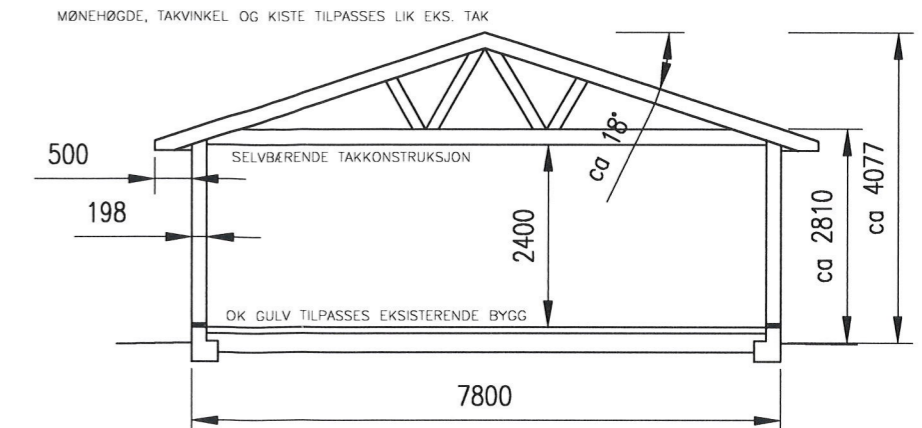


TYPISK SNITT TILBYGG

BYA TILBYGG:	49,9 m ²
BRA TILBYGG:	45,5 m ²

NB: TILBYGG MÅ TILPASSER EKSISTERENDE BYGG PÅ STEDET.
TEGNINGER ER BASERT PÅ GAMLE TEGNINGER AV BYGGET.
ALLE MÅL MÅ KONTROLLMÅLES PÅ STEDET.

E-2

NB!
DERSOM ANNET IKKE ER BESKREVET, KAN TEGNINGEN KUN BRUKES SOM ANMELDESESTEGNING I BYGGESAK. ARBEIDSTEGNINGER MÅ LEVERES SEPARAT.

DATE/SIGN	OBS! * TEGNINGEN KAN PRINTES I FEIL SKALA * IKKE TA MÅL DIREKTE PÅ TEGNING * BRUK BARE OPPGITTE MÅL	I HENHOLD TIL LOWERK ER DENNE TEGNINGEN ARKOCONSULT AS SIN EIENDOM. DENNE TEGNINGEN KAN IKKE BLI BRUKT, OFFENTLIGGJORT ELLER GIS VIDERE TIL TREDJEPART UTEN VÅRT SKRITLIGE SAMTYKKE. OVERTREDELSE AV DETTE KAN SØKSMÅL.	
	STIAN BERGFJORD TILBYGG ENEBOLIG	REVISION/DATE: PROJECT NO.: 2017113	
REV. DESCRIPTION	GBNR. 137/302, LINDÅS PLAN OG SNITT	DRAWING NO.: 86217113A01	
	 ARKOCONSULT AS, Postboks 103, 5291 Valest.f. Tel.: 56390003 - Fax.: 56191130 - Mob.: 93241511 Mail: post@arkoconsult.no - Org.nr.: 997089782 MVA	SCALE: 1:100	FORMAT: A3
		DRAWN: LAH	DATE: 04.07.17
	CHECKED: OH	DATE: 02.08.17	