

Vedlegg nr.
C -

Nullstill



Opplysningar gjeve i nabovarsel skal sendast kommunen saman med søknaden

(Gjenpart av nabovarsel)

Pbl § 21-3

Tiltak på eiendommen:						
Gnr.	Bnr.	Festenr.	Seksjonsnr.	Eiendomen si adresse	Postnr.	Poststad
137	705			Isdalstøbakken	5911	Alversund
Eigar/løstar				Kommune		
Lindås Tomteselskap as v/Bjarte Helle				Lindås		

Det varslast med dette om

<input type="checkbox"/> Nybygg	<input type="checkbox"/> Anlegg	<input type="checkbox"/> Endring av fasade	<input type="checkbox"/> Riving
<input type="checkbox"/> Påbygg/lilbygg	<input type="checkbox"/> Skilt/reklame	<input type="checkbox"/> Innhegning mot veg	<input type="checkbox"/> Bruksendring
<input type="checkbox"/> Mellombels bygning, konstruksjon eller anlegg	<input type="checkbox"/> Antennesystem	<input type="checkbox"/> Oppretting/endring av matrikkeleining (eigedomsdeling) eller bortfeste	<input checked="" type="checkbox"/> Anna

Dispensasjon etter plan- og bygningslova kapittel 19

<input type="checkbox"/> Plan- og bygningslova med forskrifter	<input type="checkbox"/> Kommunale vedtekter	<input type="checkbox"/> Arealplanar	<input type="checkbox"/> Veglova	Vedlegg nr. B -
--	--	--------------------------------------	----------------------------------	--------------------

Arealdisponering

Set kryss for gjeldande plan

<input type="checkbox"/> Arealdel av kommuneplan	<input type="checkbox"/> Reguleringsplan	<input type="checkbox"/> Utbyggingsplan
--	--	---

Namn på plan

Beskriv nærare kva nabovarslet gjeld

Frådeling av parsell av Gnr 137 bnr 705. Parsellen som grensar til Gnr 137 bnr 46 og Gnr 137 bnr 779, høyrer ikkje lenger naturleg saman med resten av Gnr 137 bnr 705 da den er skildt frå resten av Gnr 137 bnr 705 av offentlig veg.

Vedlegg nr.
Q -

Spørsmål som gjeld nabovarsel skal rettast til

Føretak/tiltakshavar			
Lindås Tomteselskap as			
Kontaktperson, namn	E-post	Telefon	Mobil
Bjarte Helle	<i>bjarte.helle@lindas.kommune.no</i>	56356793	
Søknaden finst på heimeside: (ikkje obligatorisk)			

Merknader skal sendast til

Eventuelle merknader skal vere mottokne innan 2 veker etter at dette varslet er sendt.

Ansvarleg søkjar/tiltakshavar skal saman med søknad sende innkomne merknader og gjere greie for ev. endringar.

Namn	Postadresse
Lindås Tomteselskap as	hagellia 4
Postnr. Poststad	E-post
5914 Isdalstø	<i>bjarte.helle@lindas.kommune.no</i>

Vedlegg

Beskriving av vedlegg	Gruppe	Nr. frå - til	Ikkje relevant
Dispensasjonssøknad/vedtak	B	—	<input type="checkbox"/>
Situasjonsplan <i>M = 1:500</i>	D	<i>X</i>	<input type="checkbox"/>
Tekningar snitt, fasade	E	—	<input type="checkbox"/>
Andre vedlegg	Q	—	<input type="checkbox"/>

Underskrift

Tilsvarande opplysningar med vedlegg er sendt i nabovarsel til naboar og gjenbuarar som er berørte. Kvittering for nabovarsel viser mottakarar av nabovarslet.		
Stad	Dato	Underskrift ansvarleg søkjar eller tiltakshavar
Knarvik	28.08.2017	<i>[Signature]</i>
		Gjenta med blokkbokstavar LINDÅS TOMTESELSKAP AS

Vedlegg C -	Side - av
----------------	--------------

Nullstill



Kvittering for nabovarsel skal sendast kommunen saman med søknaden

Nabovarsel kan anten sendast som rekommandert sending, overleverast personleg mot kvittering eller sendast på e-post mot kvittering. Med kvittering for at e-posten er motteken meinst e-post frå nabo/gjenbuar som stadfester at nabovarslet er motteke. Ved personleg overlevering vil signatur gjelde som stadfesting av at varslet er motteke. Det kan òg signerast på at ein gir samtykke til tiltaket.

Tiltaket gjeld							
Eigedom/ byggjestad	Gnr.	Bnr.	Festenr.	Seksjonsnr.	Bygningsnr.	Bustadnr.	Kommune
	137	705					Lindås
	Adresse				Postnr.	Poststad	
	Isdalstøbakken				5911	Alversund	

Følgjande naboar har motteke eller fått rek. sending av vedlagte nabovarsel med tilhøyrande vedlegg:

Nabo-/gjenbuareigedom				Eigar/festar av nabo-/gjenbuareigedom			
Gnr.	Bnr.	Festenr.	Seksjonsnr.	Namn på eigar/festar			Dato sendt e-post
137	46			Olga Henriette Urdal			
Adresse				Adresse			
Isdalstøbakken 5				Isdalstøbakken 6			
Postnr.				Postnr.			
5911				5911			
Poststad				Poststad			
Alversund				Alversund			
Poststaden sitt reg.nr.				Poststaden sitt reg.nr.			
				Denne del klistres på kvittering RR 1596 0689 2 NO			
Personleg kvittering for		Dato		Personleg kvittering for		Dato	
<input type="checkbox"/> motteke varsel				<input type="checkbox"/> samtykke til tiltaket			
Sign.				Sign.			

Nabo-/gjenbuareigedom				Eigar/festar av nabo-/gjenbuareigedom			
Gnr.	Bnr.	Festenr.	Seksjonsnr.	Namn på eigar/festar			Dato sendt e-post
137	608			H F v/Stataens Vegv region Vest			
Adresse				Adresse			
FV 556				Askedalen 4			
Postnr.				Postnr.			
5911				6863			
Poststad				Poststad			
Alversund				Leikanger			
Poststaden sitt reg.nr.				Poststaden sitt reg.nr.			
				Denne del klistres på kvittering RR 1596 0691 5 NO			
Personleg kvittering for		Dato		Personleg kvittering for		Dato	
<input type="checkbox"/> motteke varsel				<input type="checkbox"/> samtykke til tiltaket			
Sign.				Sign.			

Nabo-/gjenbuareigedom				Eigar/festar av nabo-/gjenbuareigedom			
Gnr.	Bnr.	Festenr.	Seksjonsnr.	Namn på eigar/festar			Dato sendt e-post
137	776			Lindås kommune vegavd.			
Adresse				Adresse			
Isdalstøbakken Kommuneveg				Felles Postmottak			
Postnr.				Postnr.			
5911				5914			
Poststad				Poststad			
Alversund				Isdalstø			
Poststaden sitt reg.nr.				Poststaden sitt reg.nr.			
				Denne del klistres på kvittering RR 1596 0688 9 NO			
Personleg kvittering for		Dato		Personleg kvittering for		Dato	
<input type="checkbox"/> motteke varsel				<input type="checkbox"/> samtykke til tiltaket			
Sign.				Sign.			

Nabo-/gjenbuareigedom				Eigar/festar av nabo-/gjenbuareigedom			
Gnr.	Bnr.	Festenr.	Seksjonsnr.	Namn på eigar/festar			Dato sendt e-post
137	779			Byggmester Markhus as			
Adresse				Adresse			
Isdalstøbakken				Kokstaddalen 6			
Postnr.				Postnr.			
5911				5257			
Poststad				Poststad			
Alversund				Kokstad			
Poststaden sitt reg.nr.				Poststaden sitt reg.nr.			
				Denne del klistres på kvittering RR 1596 0690 1 NO			
Personleg kvittering for		Dato		Personleg kvittering for		Dato	
<input type="checkbox"/> motteke varsel				<input type="checkbox"/> samtykke til tiltaket			
Sign.				Sign.			

Nabo-/gjenbuareigedom				Eigar/festar av nabo-/gjenbuareigedom			
Gnr.	Bnr.	Festenr.	Seksjonsnr.	Namn på eigar/festar			Dato sendt e-post
Adresse				Adresse			
Postnr.				Postnr.			
Poststad				Poststad			
Poststaden sitt reg.nr.				Poststaden sitt reg.nr.			
Personleg kvittering for		Dato		Personleg kvittering for		Dato	
<input type="checkbox"/> motteke varsel				<input type="checkbox"/> samtykke til tiltaket			
Sign.				Sign.			

Det er per dags dato innlevert rekommandert sending til ovannemnde adressatar.


Samla tal sendingar: 4

Sign.

124612

Dato:

31/8-17

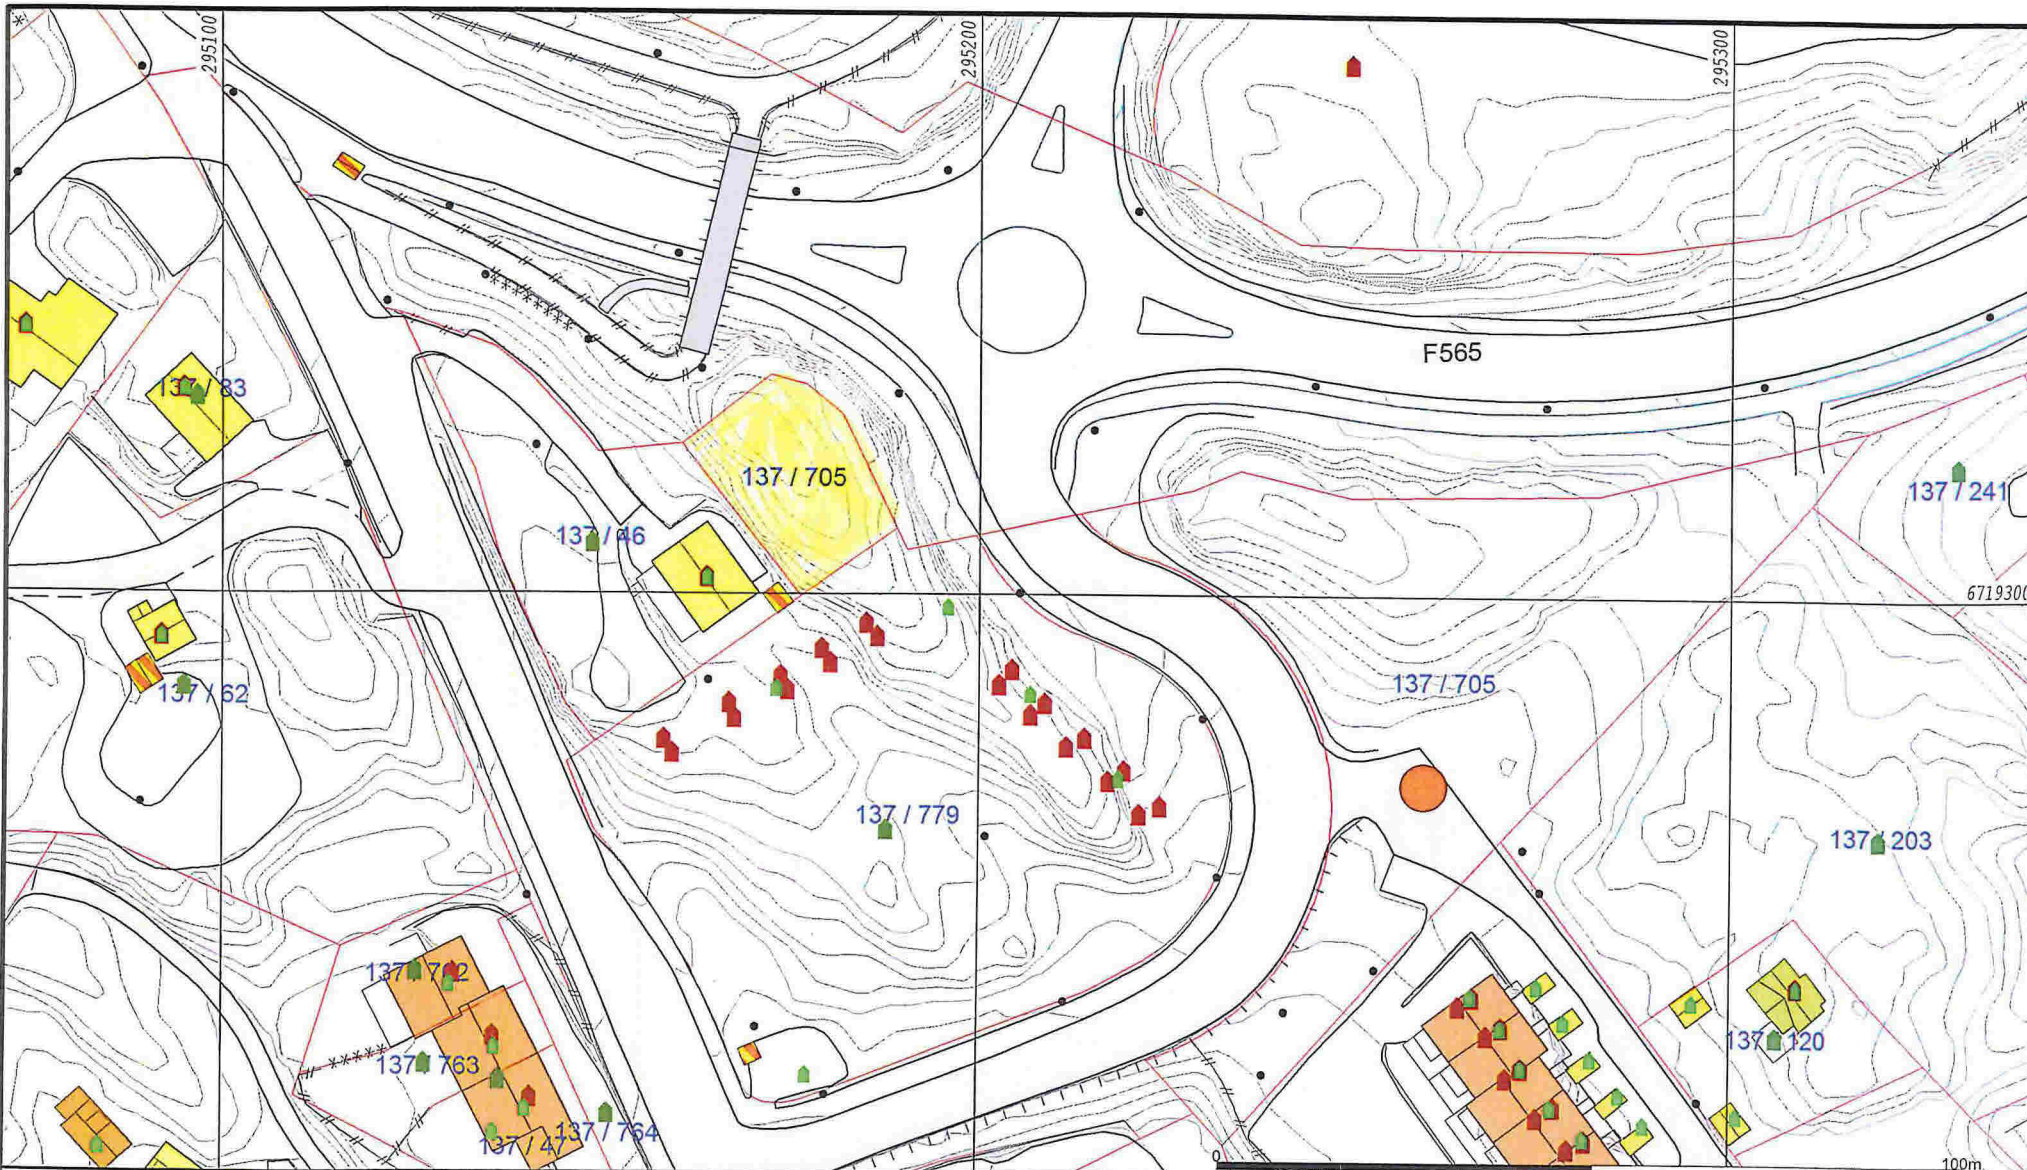

- Målte Grenser
- - - Registrerte Grenser
- ⋈ Udefinert grenser
- ↑ Terengmålte grense
- ⋈ Konstruert grensepunkt
- Bolig
- Bustad m/leilighet
- Våningshus
- Storre bustader
- Hytte/feriehus
- Garasje/uthus
- Industri/lager
- Andre bygg

Beliggenhet og høyder må oppfattes som orienterende.



Lindås kommune
Geodata avdeling



Dato: 2017.08.25
Sign: liei

Gnr 137 bnr 705

Målestokk
1:1000