

SØKNAD OM AVKØYRSLE FRÅ KOMMUNEVEG

Arbeida på eigedomen kan ikkje settast i gang før løyve frå kommunen er gjeve.

Tiltakshavar MÆNUS OG TROND GRØTTVEIT	Tlf.
Ansvarleg søkjar/utførande ARKOCONSULT AS	Tlf. 970 19 880
Byggeplassadresse	Gnr./bnr 190 / 1
Vegstrekning	Stad LINDÅS
Tiltaket ligg i område med reguleringsplan Nei <input checked="" type="checkbox"/> (Søknaden vert handsama hjå Teknisk drift). Ja <input type="checkbox"/> Namn på planen: (Søknaden vert handsama hjå Byggesak).	

Søknad om avkøyrslø

<input checked="" type="checkbox"/> Ny avkøyrslø	<input type="checkbox"/> Bustadeiningar antall.....stk
<input type="checkbox"/> Utvida bruk av eksisterande avkøyrslø	<input type="checkbox"/> Hytte antall stk
<input checked="" type="checkbox"/> Flytting av eksisterande avkøyrslø	<input type="checkbox"/> Industri/Næring
<input type="checkbox"/> Stenging	<input type="checkbox"/> Driftsavkøyrslø
<input type="checkbox"/> Anna føremål.....	<input type="checkbox"/> Andre

Vedlegg

- Det vert vist til vedlagt kart/skisse i målestokk 1:500, med påteikna målsett tiltak, som viser avkøyrslø.

Signatur

Eg er kjend med at vanlege fristar for handsaming ikkje gjeld før løyve til avkøyrslø er avklart.

Dato: 15.09.17	Tiltakshavar ARKOCONSULT INGE A. JOHANNESSEN Krossen Center, Postboks 103 5501 Mjønes Org.nr. 918 269 665
--------------------------	--

Søknad motteke i Teknisk drift, Dato

- Uttale Søknad godkjent Søknad avslått

Merknader/vilkår

- Sikta ut frå avkøyrslø skal vere slik at busker, tre o.l. ikkje skal vere til hinder for sikta. Terreng eller plantar må ikkje kome høgare enn 0,5m over vegbana.
- Der avkøyrslø er til hinder for overvatn i veggroft, skal det leggst ned min. 200mm drenerør. Røret skal vere køyresterkt og leggst slik at veggroft ikkje vert skada og at grøftevatn får fritt avløp. Støypekantar o.l som kan skade snøryddeutstyr skal ikkje byggast nærare offentleg veg enn 1m.
- Det skal ikkje førast overvatn ut i offentleg veg. På den første meter frå vegkanten skal det vere eit fall frå offentleg veg på 3cm.
- Vedlikehald av drenerør og frisiktfelt skal til eikvar tid haldast vedlike av tiltakshavar.
- Svingradius frå avkøyrslø skal i vegkant være min. 3,5m, på begge sider av avkøyrslø.
- Avkøyrslø skal verte plassert som vist i søknaden
- Avkøyrslø skal verte plassert som vist i detaljskisse på baksida av dette arket.
- Det skal være mogeleg å snu på eigen grunn.
-

Ansvarleg for drift av kommunale vegar Dato..... sign.




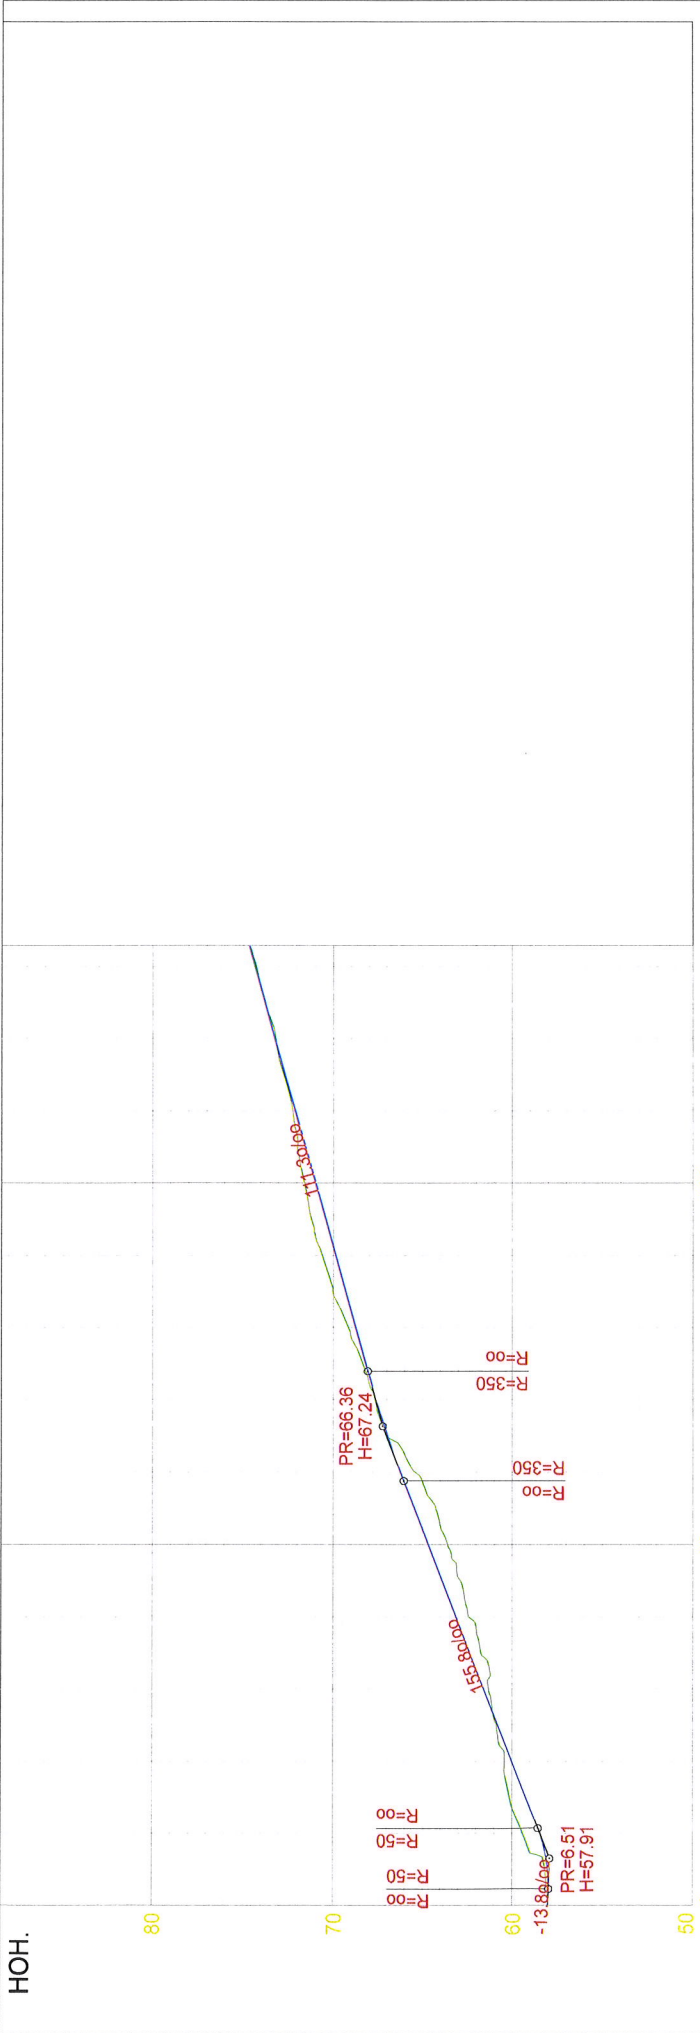
NY AVKJØRSEL
FRISIKT 4X45
EKSISTERENDE AVKJØRSEL



SITUASJONSPLAN
GNR.190 BNR.1, GJERVIK, LINDÅS KOMMUNE
FOR LENGDEPROFIL SE TEGNING 84317083A01

D-1

DATE / SIGN	NOTE! * PART OF DRAWING MAY NOT BE SHOWN IN SCALE * DO NOT TAKE MEASURES ON DRAWING * ONLY RELAY ON GIVEN DIMENSIONS	ACCORDING TO INTERNATIONAL LAWS, THIS DRAWING IS THE PROPERTY OF ARKOCONSULT AS. THE DRAWING CAN NOT BE USED, MADE PUBLIC OR HANDED OVER TO A THIRD PART WITHOUT OUR WRITTEN CONSENT. ANY INFRINGEMENT WILL LEAD TO LEGAL PROCEEDINGS.	
	TROND GRØTTVEIT NY AVKJØRSEL 190/1, LINDÅS	REVISION/DATE:	
REV. / DESCRIPTION	SITUASJONSPLAN	PROJECT NO.: 2017083	
	 ARKOCONSULT AS, Postboks 103, 5291 Vølestr.f. Tel.: 56390003 - Fax.: 56191130 - Mob.: 93241511 Mail: post@arkoconsult.no - Org.nr.: 997089782 MVA	DRAWING NO.: 84317083A01	
		SCALE: 1:500	FORMAT: A3
	DRAWN: PKT/YBH	DATE: 16.08.17	
	CHECKED:	DATE:	



PROFIL NR.	0.00
TERRENG H.	58.03
74.65	
74.28	
73.18	
72.25	
71.61	100
70.65	
69.18	
67.69	
65.45	50
63.62	
62.42	
61.31	
60.44	
59.40	
58.03	0

E-1

NOTE:	ACCORDING TO INTERNATIONAL LAWS, THIS DRAWING IS THE PROPERTY OF ARKOCONSULT AS. IT IS NOT TO BE REPRODUCED OR TRANSMITTED IN ANY FORM OR BY ANY MEANS, ELECTRONIC OR MECHANICAL, INCLUDING PHOTOCOPYING, RECORDING, OR BY ANY INFORMATION STORAGE AND RETRIEVAL SYSTEM, WITHOUT THE WRITTEN CONSENT. ANY INFRINGEMENT WILL LEAD TO LEGAL PROCEEDINGS.
* PART OF DRAWING MAY NOT BE SHOWN IN SCALE	
* DO NOT TAKE MEASURES ON DRAWING	
* ONLY RELY ON GIVEN DIMENSIONS	
REVISION DATE:	
PROJECT NO.:	2017083
DRAWING NO.:	84317083A01
SCALE:	1:500/200
FORMAT:	A3
DRAWN:	PKT/YPH
DATE:	16.08.17
CHECKED:	
DATE:	
DESCRIPTION	TROND GRØTTVEIT NY AVKJØRSEL, 190/1, LINDÅS LENGDEPROFIL
REVISION	ARKOCONSULT AS, Postboks 103, 5291 Valest.f. Tel.: 56390003 - Fax: 56191130 - Mob: 93241511 Mail: post@arkoconsult.no - Org.nr.: 997089782 MVA