

Vedlegg nr.
C - 1

Opplysninger gitt i nabovarsel sendes kommunen sammen med søknaden

(Gjenpart av nabovarsel)

Pbl § 21-3

Tiltak på eiendommen:							
Gnr.	Bnr.	Festenr.	Seksjonsnr.	Eiendommens adresse	Postnr.	Poststed	
137	212			RISHAUGANE 2	5911	ALVERSUND	
Eier/fester				Kommune			
PETER LUNDIN				LINDÅS KOMMUNE			

Det varsles herved om							
<input checked="" type="checkbox"/> Nybygg	<input type="checkbox"/> Anlegg	<input type="checkbox"/> Endring av fasade	<input type="checkbox"/> Riving				
<input type="checkbox"/> Påbygg/tilbygg	<input type="checkbox"/> Skilt/reklame	<input type="checkbox"/> Innhegning mot veg	<input type="checkbox"/> Bruksendring				
<input type="checkbox"/> Midlertidig bygning, konstruksjon eller anlegg	<input type="checkbox"/> Antennesystem	<input type="checkbox"/> Oppretting/ending av matrikkelenhet (eiendomsdeling) eller bortfeste	<input type="checkbox"/> Annet				
Dispensasjon etter plan- og bygningsloven kapittel 19							
<input type="checkbox"/> Plan- og bygningsloven med forskrifter	<input type="checkbox"/> Kommunale vedtekter	<input type="checkbox"/> Arealplaner	<input type="checkbox"/> Vegloven	Vedlegg nr. B -			

Arealdisponering			
Sett kryss for gjeldende plan			
<input type="checkbox"/> Arealdel av kommuneplan	<input checked="" type="checkbox"/> Reguleringsplan	<input type="checkbox"/> Bebyggelsesplan	
Navn på plan			
ALVER			


Beskriv nærmere hva nabovarslet gjelder	
OPPFØRING AV ET KOMBINERT LAGER - OG GARASJEBYGG PÅ 78 m ²	
Vedlegg nr. Q -	

Spørsmål vedrørende nabovarsel rettes til			
Foretak/tiltakshaver			
ABO HAGE OG MINIGRAVERSERVICE AS			
Kontaktperson, navn	E-post	Telefon	Mobil
PETER LUNDIN	peter.lundin@bkkfiber.no		95120102
Søknaden kan ses på hjemmeside: (ikke obligatorisk):			

Merknader sendes til			
Eventuelle merknader skal være mottatt innen 2 uker etter at dette varsel er sendt. Ansvarlig søker/tiltakshaver skal sammen med søknad sende innkomne merknader og redegjøre for ev. endringer.			
Navn		Postadresse	
PETER LUNDIN		RISHAUGANE 2	
Postnr.	Poststed	E-post	
5911	ALVERSUND	peter.lundin@bkkfiber.no	


Følgende vedlegg er sendt med nabovarslet			
Beskrivelse av vedlegg	Gruppe	Nr. fra - til	Ikke relevant
Dispensasjonssøknad/vedtak	B	—	<input checked="" type="checkbox"/>
Situasjonsplan	D	1 - 1	<input type="checkbox"/>
Tegninger snitt, fasade	E	1 - 1	<input type="checkbox"/>
Andre vedlegg	Q	—	<input type="checkbox"/>

Underskrift		
Tilsvarende opplysninger med vedlegg er sendt i nabovarsel til berørte naboer og gjenboere. Mottagere av nabovarsel fremgår av kvittering for nabovarsel.		
Sted	Dato	Underskrift ansvarlig søker eller tiltakshaver
ALVERSUND	04.08.2017	<i>Peter Lundin</i>
		Gjentas med blokkbokstaver
		PETER LUNDIN

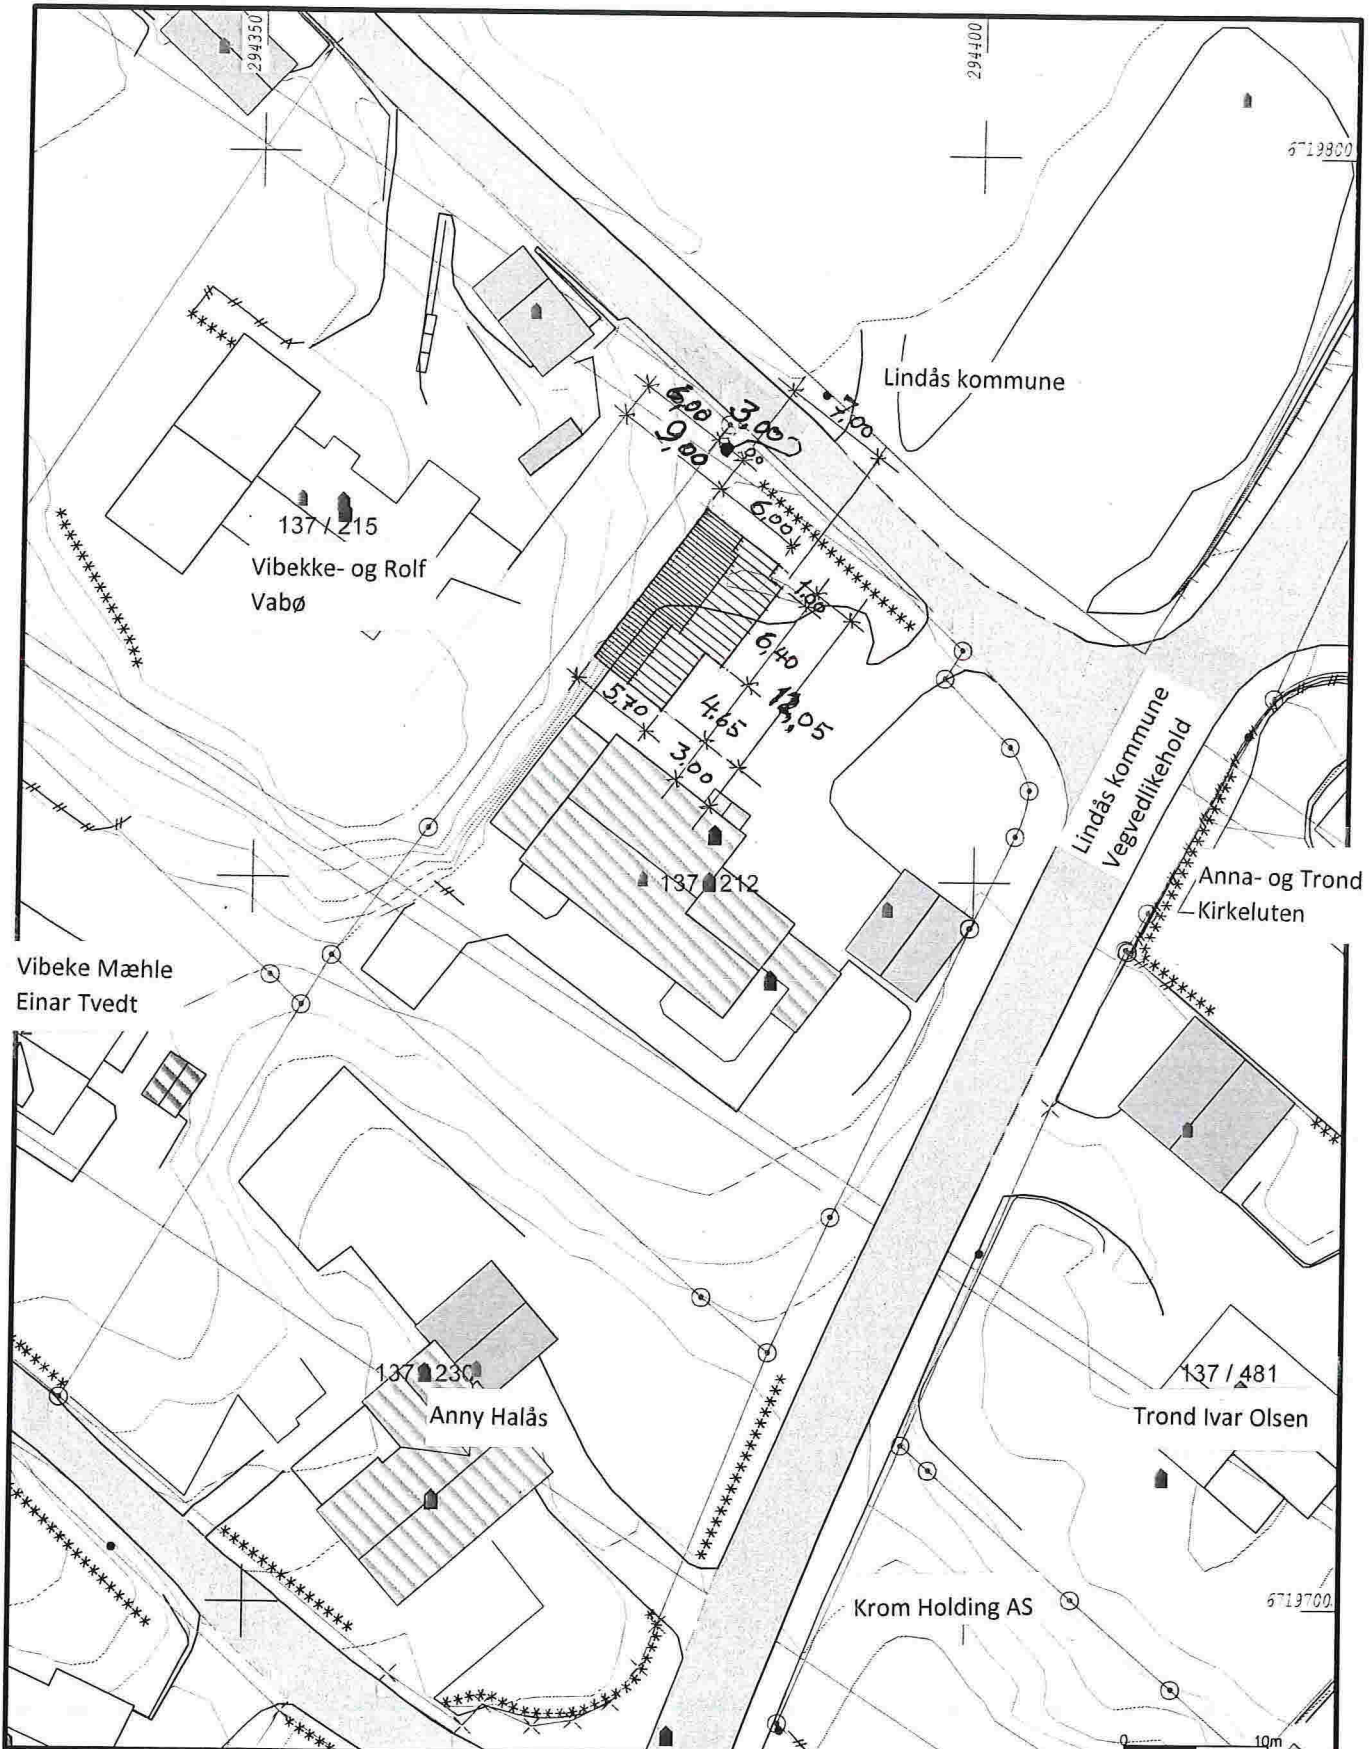

— Målte Grenser	■ Større bustader
— Registrerte Grenser	■ Hytte/feriehus
- - - Udefinert grenser	■ Garasje/uthus
⌈ Terrengmålte grense	■ Industri/lager
⊙ Konstruert grensepunkt	■ Andre bygg
□ Bolig	
▨ Bustad m/leilighet	
□ Våningshus	

Beliggenhet og høyder må oppfattes som orienterende.




Dato: 2017.07.21
Sign: lito

Lindås kommune
Geodata avdeling


G.nr.137 B.nr.212



Målestokk
1:500

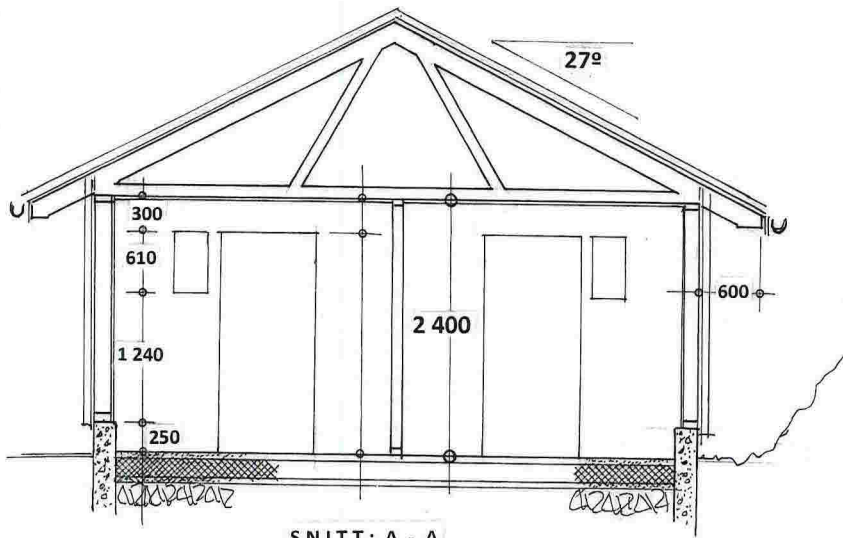


SNITT: A - A

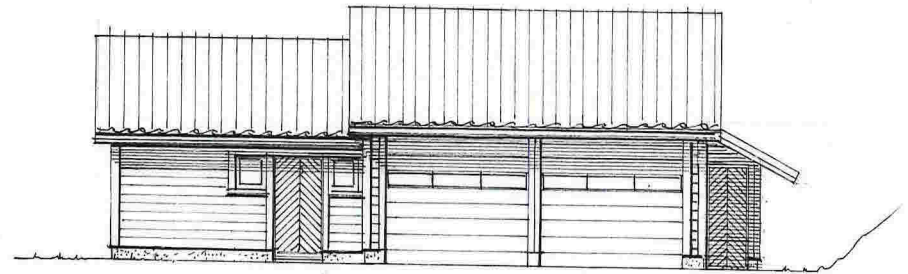


Fasade mot SYD-ØST




Fasade mot NORD-VEST

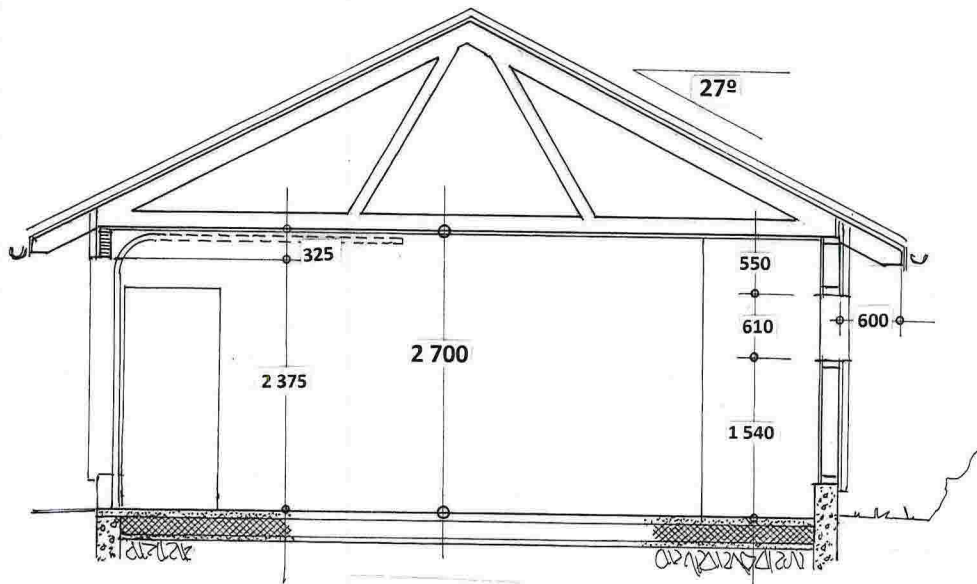

SNITT : B - B

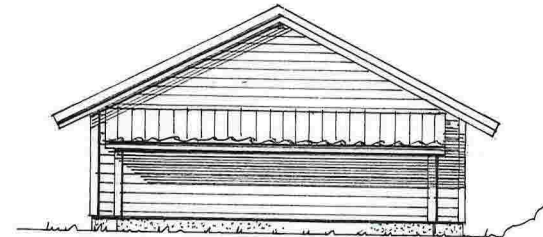

Fasade mot NORD-ØST

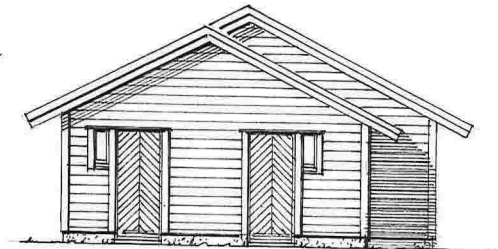

Fasade mot SYD-VEST

Prosj. garasje – og boder på Gnr. 137, Bnr. 212 i Lindås kommune, Rishaugane 2. 5911 Alversund
 Snitt i Mål = 1 : 50, Fasader i Mål = 1:100

Seim, 28. 07. 2017, Arkitekt Knut Willie Jacobsen



Naboliste for 137 / 212

Komm.	Matrikelnr	Rolle	Status	Eier	Bruksenhet	Adresse	Andel
1263	137 / 769						
1263	137 / 771	H		KROM HOLDING AS		Alvervegen 25 5911 ALVERSUND	1 / 1

**Naboliste for 137 / 212**

Komm.	Matrikkelnr	Rolle	Status	Eier	Bruksenhet	Adresse	Andel
1263	137 / 25 ✓	H		LINDÅS KOMMUNE		Felles postmottak Kvernhusmyrane 20 5914 ISDALSTØ	1 / 1
1263	137 / 170 ✓	H		KIRKELUTEN ANNA		IKENBERGET 1 5911 ALVERSUND	1 / 2
		H		KIRKELUTEN TROND NOREVIK		IKENBERGET 1 5911 ALVERSUND	1 / 2
1263	137 / 215 ✓	H		VABØ ROLF		RISHAUGANE 4 5911 ALVERSUND	1 / 2
		H		VABØ VIBEKKE KJELLESVIK		RISHAUGANE 4 5911 ALVERSUND	1 / 2
1263	137 / 230 ✓	H		HALÅS ANNY BERTHA	H0101	RISHAUGANE 26 5911 ALVERSUND	1 / 1
1263	137 / 252 ✓	H		MÆHLE VIBEKE		RISHAUGANE 24 5911 ALVERSUND	1 / 2
		H		TVEDT EINAR OTTO		RISHAUGANE 24 5911 ALVERSUND	1 / 2
1263	137 / 481 ✓	H		OLSEN TROND IVAR		ALVERMARKA 2 5911 ALVERSUND	1 / 1
1263	137 / 769 ✓	AE		LINDÅS KOMMUNE		Felles postmottak Kvernhusmyrane 20 5914 ISDALSTØ	
		KE		LINDÅS KOMMUNE VEGVEDLIKEHOLD		Kvernhusmyrane 20 5914 ISDALSTØ	

Side: 2 av 2
C-2



Kvittering for nabovarsel sendes kommunen sammen med søknaden

Nabovarsel kan enten sendes som rekommandert sending, overleveres personlig mot kvittering eller sendes på e-post mot kvittering. Med kvittering for mottatt e-post menes en e-post fra nabo/gjenboer som bekrefter å ha mottatt nabovarslet. Ved personlig overlevering vil signatur gjelde som bekreftelse på at varslet er mottatt. Det kan også signeres på at man gir samtykke til tiltaket.

Tiltaket gjelder							
Eiendom/ byggested	Gnr.	Bnr.	Festenr.	Seksjonsnr.	Bygningsnr.	Bolignr.	Kommune
	137	212					LINDÅS KOMMUNE
	Adresse RISHAUGANE 2				Postnr.	Poststed 5911 ALVERSUND	

Følgende naboer har mottatt eller fått rek. sending av vedlagte nabovarsel med tilhørende vedlegg:

Nabo-/gjenboereiendom				Eier/fester av nabo-/gjenboereiendom			
Gnr.	Bnr.	Festenr.	Seksjonsnr.	Eiers/festers navn		Dato sendt e-post	
137	25, 769			LINDÅS KOMMUNE			
Adresse RISHAUGANE				Adresse KVERNHUSMYRANE 20		Kvittering vedlegges	
Postnr.	Poststed			Postnr.	Poststed		Poststedets reg.nr.
5911	ALVERSUND			5914	ISDALSTØ		
Personlig kvittering for		Dato	Sign.	Personlig kvittering for		Dato	Sign.
<input checked="" type="checkbox"/> mottatt varsel		21/8-17	A. Fløstad	<input type="checkbox"/> samtykke til tiltaket			

Nabo-/gjenboereiendom				Eier/fester av nabo-/gjenboereiendom			
Gnr.	Bnr.	Festenr.	Seksjonsnr.	Eiers/festers navn		Dato sendt e-post	
137	170			ANNA - og TROND KIRKELUTEN			
Adresse IKENBERGET 1				Adresse IKENBERGET 1		Kvittering vedlegges	
Postnr.	Poststed			Postnr.	Poststed		Poststedets reg.nr.
5911	ALVERSUND			5911	ALVERSUND		
Personlig kvittering for		Dato	Sign.	Personlig kvittering for		Dato	Sign.
<input checked="" type="checkbox"/> mottatt varsel		19.08.2017	[Signature]	<input checked="" type="checkbox"/> samtykke til tiltaket		19.08.2017	[Signature]

Nabo-/gjenboereiendom				Eier/fester av nabo-/gjenboereiendom			
Gnr.	Bnr.	Festenr.	Seksjonsnr.	Eiers/festers navn		Dato sendt e-post	
137	215			VIBEKKE - og ROLF VABØ			
Adresse RISHAUGANE 4				Adresse RISHAUGANE 4		Kvittering vedlegges	
Postnr.	Poststed			Postnr.	Poststed		Poststedets reg.nr.
5911	ALVERSUND			5911	ALVERSUND		
Personlig kvittering for		Dato	Sign.	Personlig kvittering for		Dato	Sign.
<input checked="" type="checkbox"/> mottatt varsel		19.08.17	[Signature]	<input checked="" type="checkbox"/> samtykke til tiltaket		19.08.17	[Signature]

Nabo-/gjenboereiendom				Eier/fester av nabo-/gjenboereiendom			
Gnr.	Bnr.	Festenr.	Seksjonsnr.	Eiers/festers navn		Dato sendt e-post	
137	230			ANNY BERTHA HALÅS			
Adresse RISHAUGANE 26				Adresse RISHAUGANE 26		Kvittering vedlegges	
Postnr.	Poststed			Postnr.	Poststed		Poststedets reg.nr.
5911	ALVERSUND			5911	ALVERSUND		
Personlig kvittering for		Dato	Sign.	Personlig kvittering for		Dato	Sign.
<input checked="" type="checkbox"/> mottatt varsel		20/8-17	[Signature]	<input checked="" type="checkbox"/> samtykke til tiltaket		20/8-17	[Signature]

Nabo-/gjenboereiendom				Eier/fester av nabo-/gjenboereiendom			
Gnr.	Bnr.	Festenr.	Seksjonsnr.	Eiers/festers navn		Dato sendt e-post	
137	252			VIBEKE MÆHLE			
Adresse RISHAUGANE 24				Adresse RISHAUGANE 24		Kvittering vedlegges	
Postnr.	Poststed			Postnr.	Poststed		Poststedets reg.nr.
5911	ALVERSUND			5911	ALVERSUND		
Personlig kvittering for		Dato	Sign.	Personlig kvittering for		Dato	Sign.
<input checked="" type="checkbox"/> mottatt varsel		19.8.17	[Signature]	<input checked="" type="checkbox"/> samtykke til tiltaket		19.8.17	[Signature]

Det er per dags dato innlevert rekommandert sending til ovennevnte adressater.

Samlet antall sendinger: 8 Sign.



Kvittering for nabovarsel sendes kommunen sammen med søknaden

Nabovarsel kan enten sendes som rekommandert sending, overleveres personlig mot kvittering eller sendes på e-post mot kvittering. Med kvittering for mottatt e-post menes en e-post fra nabo/gjenboer som bekrefter å ha mottatt nabovarslet. Ved personlig overlevering vil signatur gjelde som bekreftelse på at varslet er mottatt. Det kan også signeres på at man gir samtykke til tiltaket.

Tiltaket gjelder							
Eiendom/ byggested	Gnr.	Bnr.	Festenr.	Seksjonsnr.	Bygningsnr.	Bolignr.	Kommune
	137	212					LINDÅS KOMMUNE
	Adresse				Postnr.	Poststed	
	RISHAUGANE 2				5911	ALVERSUND	

Følgende naboer har mottatt eller fått rek. sending av vedlagte nabovarsel med tilhørende vedlegg:

Nabo-/gjenboereiendom				Eier/fester av nabo-/gjenboereiendom			
Gnr.	Bnr.	Festenr.	Seksjonsnr.	Eiers/festers navn			Dato sendt e-post
137	252			EINAR TVEDT			
Adresse				Adresse			Kvittering vedlegges
RISHAUGANE 24				RISHAUGANE 24			
Postnr.	Poststed			Postnr.	Poststed		Poststedets reg.nr.
5911	ALVERSUND			5911	ALVERSUND		
Personlig kvittering for	Dato	Sign.		Personlig kvittering for	Dato	Sign.	
<input checked="" type="checkbox"/> mottatt varsel	19/8-17	Einar O. Tvedt		<input type="checkbox"/> samtykke til tiltaket	19/8-17	Einar O. Tvedt	

Nabo-/gjenboereiendom				Eier/fester av nabo-/gjenboereiendom			
Gnr.	Bnr.	Festenr.	Seksjonsnr.	Eiers/festers navn			Dato sendt e-post
137	481			TROND OLSEN			
Adresse				Adresse			Kvittering vedlegges
ALVERMARKA 2				ALVERMARKA 2			
Postnr.	Poststed			Postnr.	Poststed		Poststedets reg.nr.
5911	ALVERSUND			5911	ALVERSUND		
Personlig kvittering for	Dato	Sign.		Personlig kvittering for	Dato	Sign.	
<input checked="" type="checkbox"/> mottatt varsel	19/8-17	Trond Olzen		<input checked="" type="checkbox"/> samtykke til tiltaket	19/8-17	Trond Olzen	

Nabo-/gjenboereiendom				Eier/fester av nabo-/gjenboereiendom			
Gnr.	Bnr.	Festenr.	Seksjonsnr.	Eiers/festers navn			Dato sendt e-post
137	771			KROM HOLDING AS			18/8-2017
Adresse				Adresse			Kvittering vedlegges
RISHAUGANE				ALVERVEGEN 25			
Postnr.	Poststed			Postnr.	Poststed		Poststedets reg.nr.
5911	ALVERSUND			5911	ALVERSUND		
Personlig kvittering for	Dato	Sign.		Personlig kvittering for	Dato	Sign.	
<input type="checkbox"/> mottatt varsel				<input type="checkbox"/> samtykke til tiltaket			

Denne del klistres på kvittering is
RR 1596 0656 6 NO

Nabo-/gjenboereiendom				Eier/fester av nabo-/gjenboereiendom			
Gnr.	Bnr.	Festenr.	Seksjonsnr.	Eiers/festers navn			Dato sendt e-post
Adresse				Adresse			Kvittering vedlegges
Postnr.	Poststed			Postnr.	Poststed		Poststedets reg.nr.
Personlig kvittering for	Dato	Sign.		Personlig kvittering for	Dato	Sign.	
<input type="checkbox"/> mottatt varsel				<input type="checkbox"/> samtykke til tiltaket			

Nabo-/gjenboereiendom				Eier/fester av nabo-/gjenboereiendom			
Gnr.	Bnr.	Festenr.	Seksjonsnr.	Eiers/festers navn			Dato sendt e-post
Adresse				Adresse			Kvittering vedlegges
Postnr.	Poststed			Postnr.	Poststed		Poststedets reg.nr.
Personlig kvittering for	Dato	Sign.		Personlig kvittering for	Dato	Sign.	
<input type="checkbox"/> mottatt varsel				<input type="checkbox"/> samtykke til tiltaket			

Det er per dags dato innlevert rekommandert sending til ovennevnte adressater.

Samlet antall sendinger: 8

Sign. *[Handwritten Signature]*

124612 Dato: 18/8-17

C-4

Merknader til nabovarsling

Varsler ble sendt / levert
i tiden 18.08 → 21.08. 2017.

Pr. 22.09. 2017 er det IKKE
mottatt noen merknader

Alvessund 22/09-17