




E-2

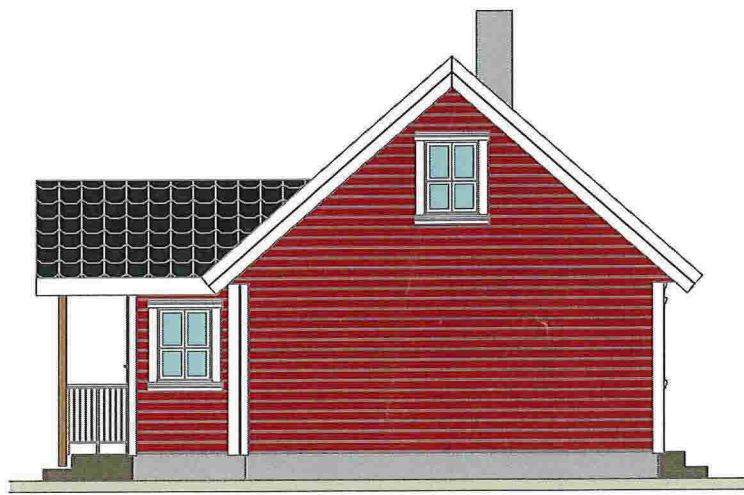


Nord

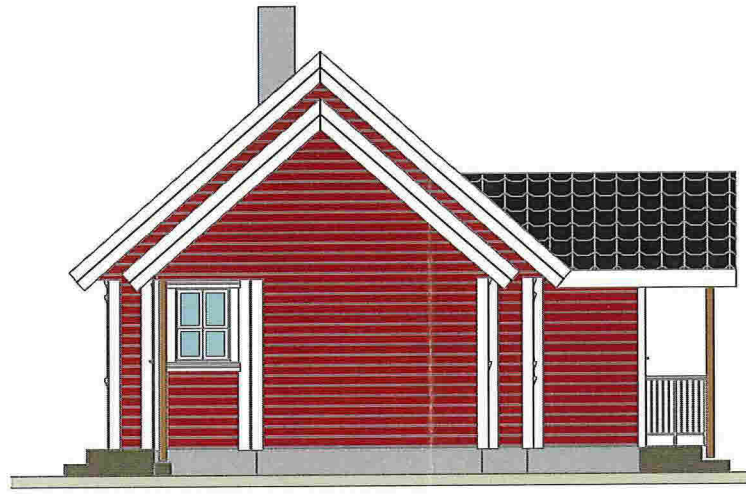



Syd

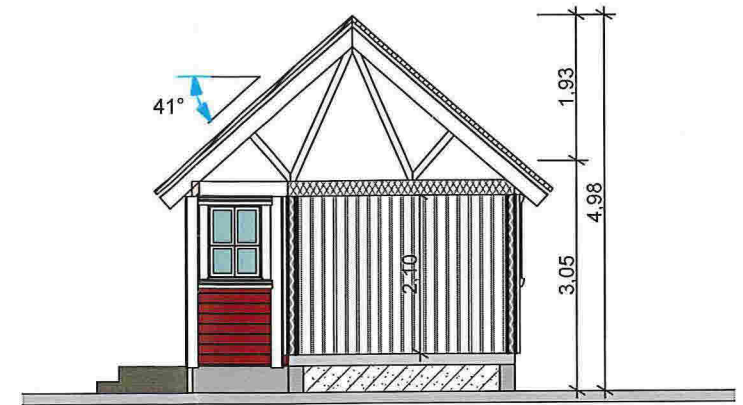


Snitt C-C

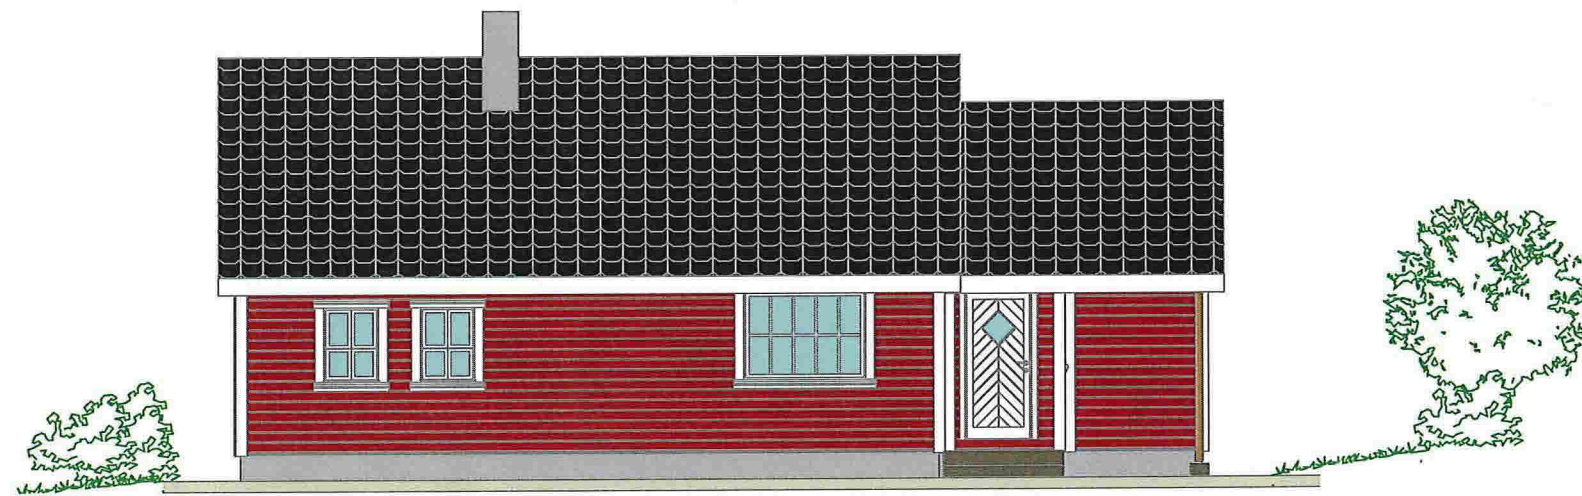

Vest

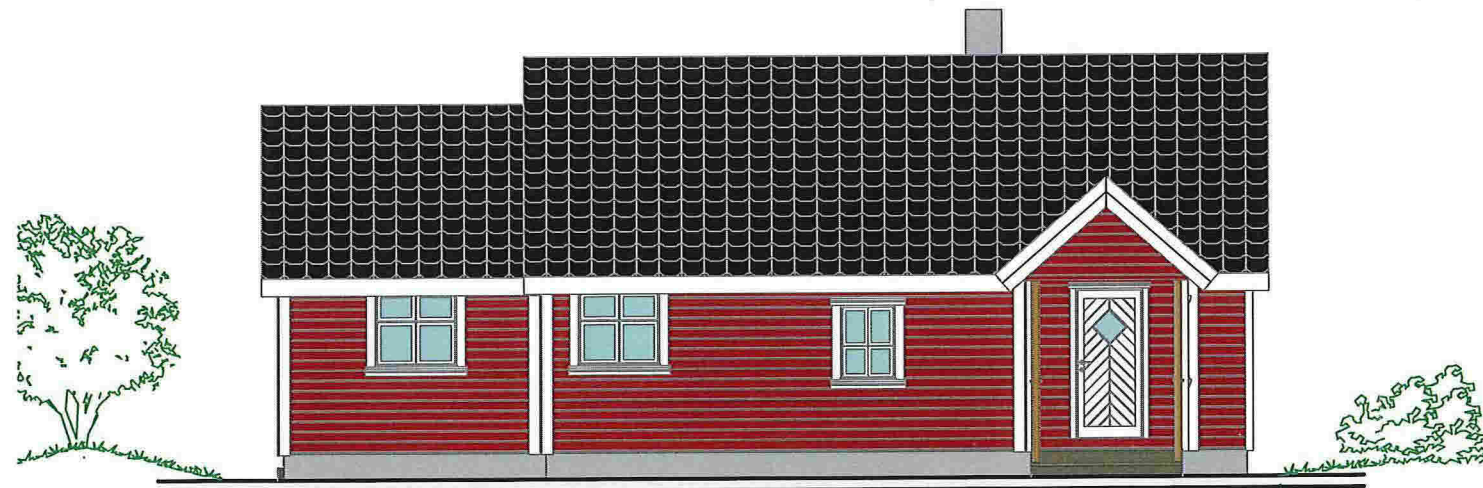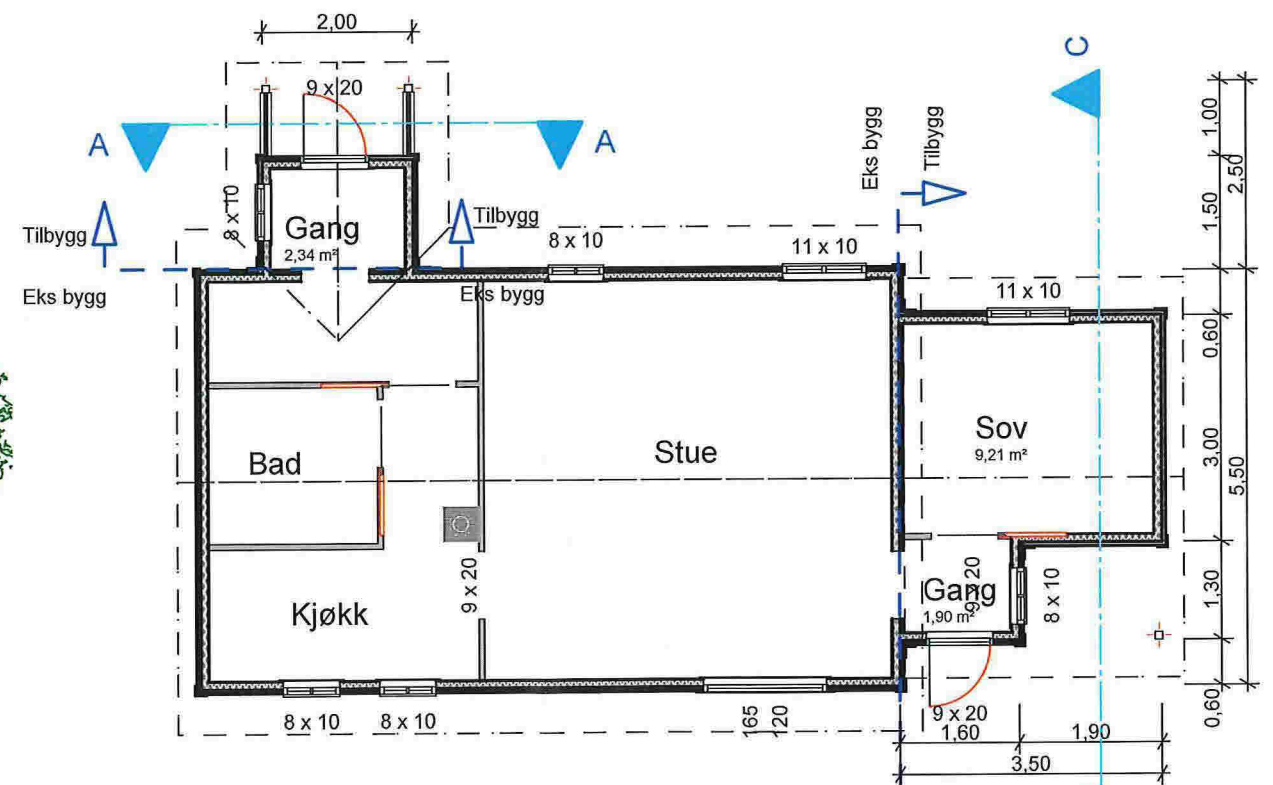

Øst

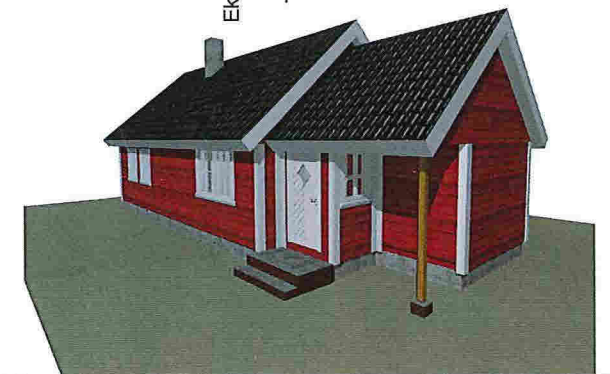

PROSJEKT	Roar Ludvigsen Lindås Kommune, Eikanger Hytte, Gnr: 212 bnr: 34
----------	---

TEGNINGSINNHOOLD	Tilbygg hytte Fasader - plan - snitt
------------------	---

KORRIGERT DATO	
TEGNET DATO	100414

SIGN	ØS
PROSJEKTR.	

KTR	
MÅL	1:100
REV	

Tegn nr.	101
----------	-----

Alver Design 5911 Alversund Tlf 922 89 719
--