



Statens vegvesen

Lindås kommune
Kvernhusmyrane 20
5914 ISDALSTØ

Behandlende enhet:
Region vest

Saksbehandler/telefon:
Elisabeth Hagen Zeil / 41571955

Vår referanse:
17/158402-2

Deres referanse:
14/632 – 17/26407

Vår dato:
03.10.2017

Søknad om skiltvedtak – kommunal veg Lonsvegen – Skiltvedtak – gangfelt og særskilt fartsgrense – Lindås kommune – V73 R-17

Regionvegkontoret har i dag med hjemmel i forskrifter om offentlige trafikkskilt av 7.oktober 2005 § 26.1, 28.2 og 29.1 vedtatt at det på overnevnte sted skal trafikk reguleres med følgende skilt:

- 362.40
- 362.30
- 366
- 368
- 109
- 516

Reguleringen gjelder for kommunal veg Lonsvegen. Skiltplassering og antall skilt er vist på vedlagt skiltplan.

Nytt vedtaksnummer er V73 R-17

Vedtaket trer i kraft fra den dato skiltene er satt opp og avdekket.

Planen er utarbeidet i samråd med lensmann Kjell-Idar Vangberg

Vedlegg: Skiltplan

Postadresse
Statens vegvesen
Region vest
Postboks 43
6861 LEIKANGER

Telefon: 22 07 30 00
firmapost-vest@vegvesen.no
Org.nr: 971032081

Kontoradresse
Nygårdsgaten 112
5008 BERGEN


Fakturaadresse
Statens vegvesen
Regnskap
Postboks 702
9815 Vadsø

Plan og forvaltningsseksjonen Bergen
Med hilsen

Grethe Vikane
Avdelingsdirektør

Zeil Elisabeth Hagen
Senioringeniør

Dokumentet er godkjent elektronisk og har derfor ingen håndskrevne signaturer.

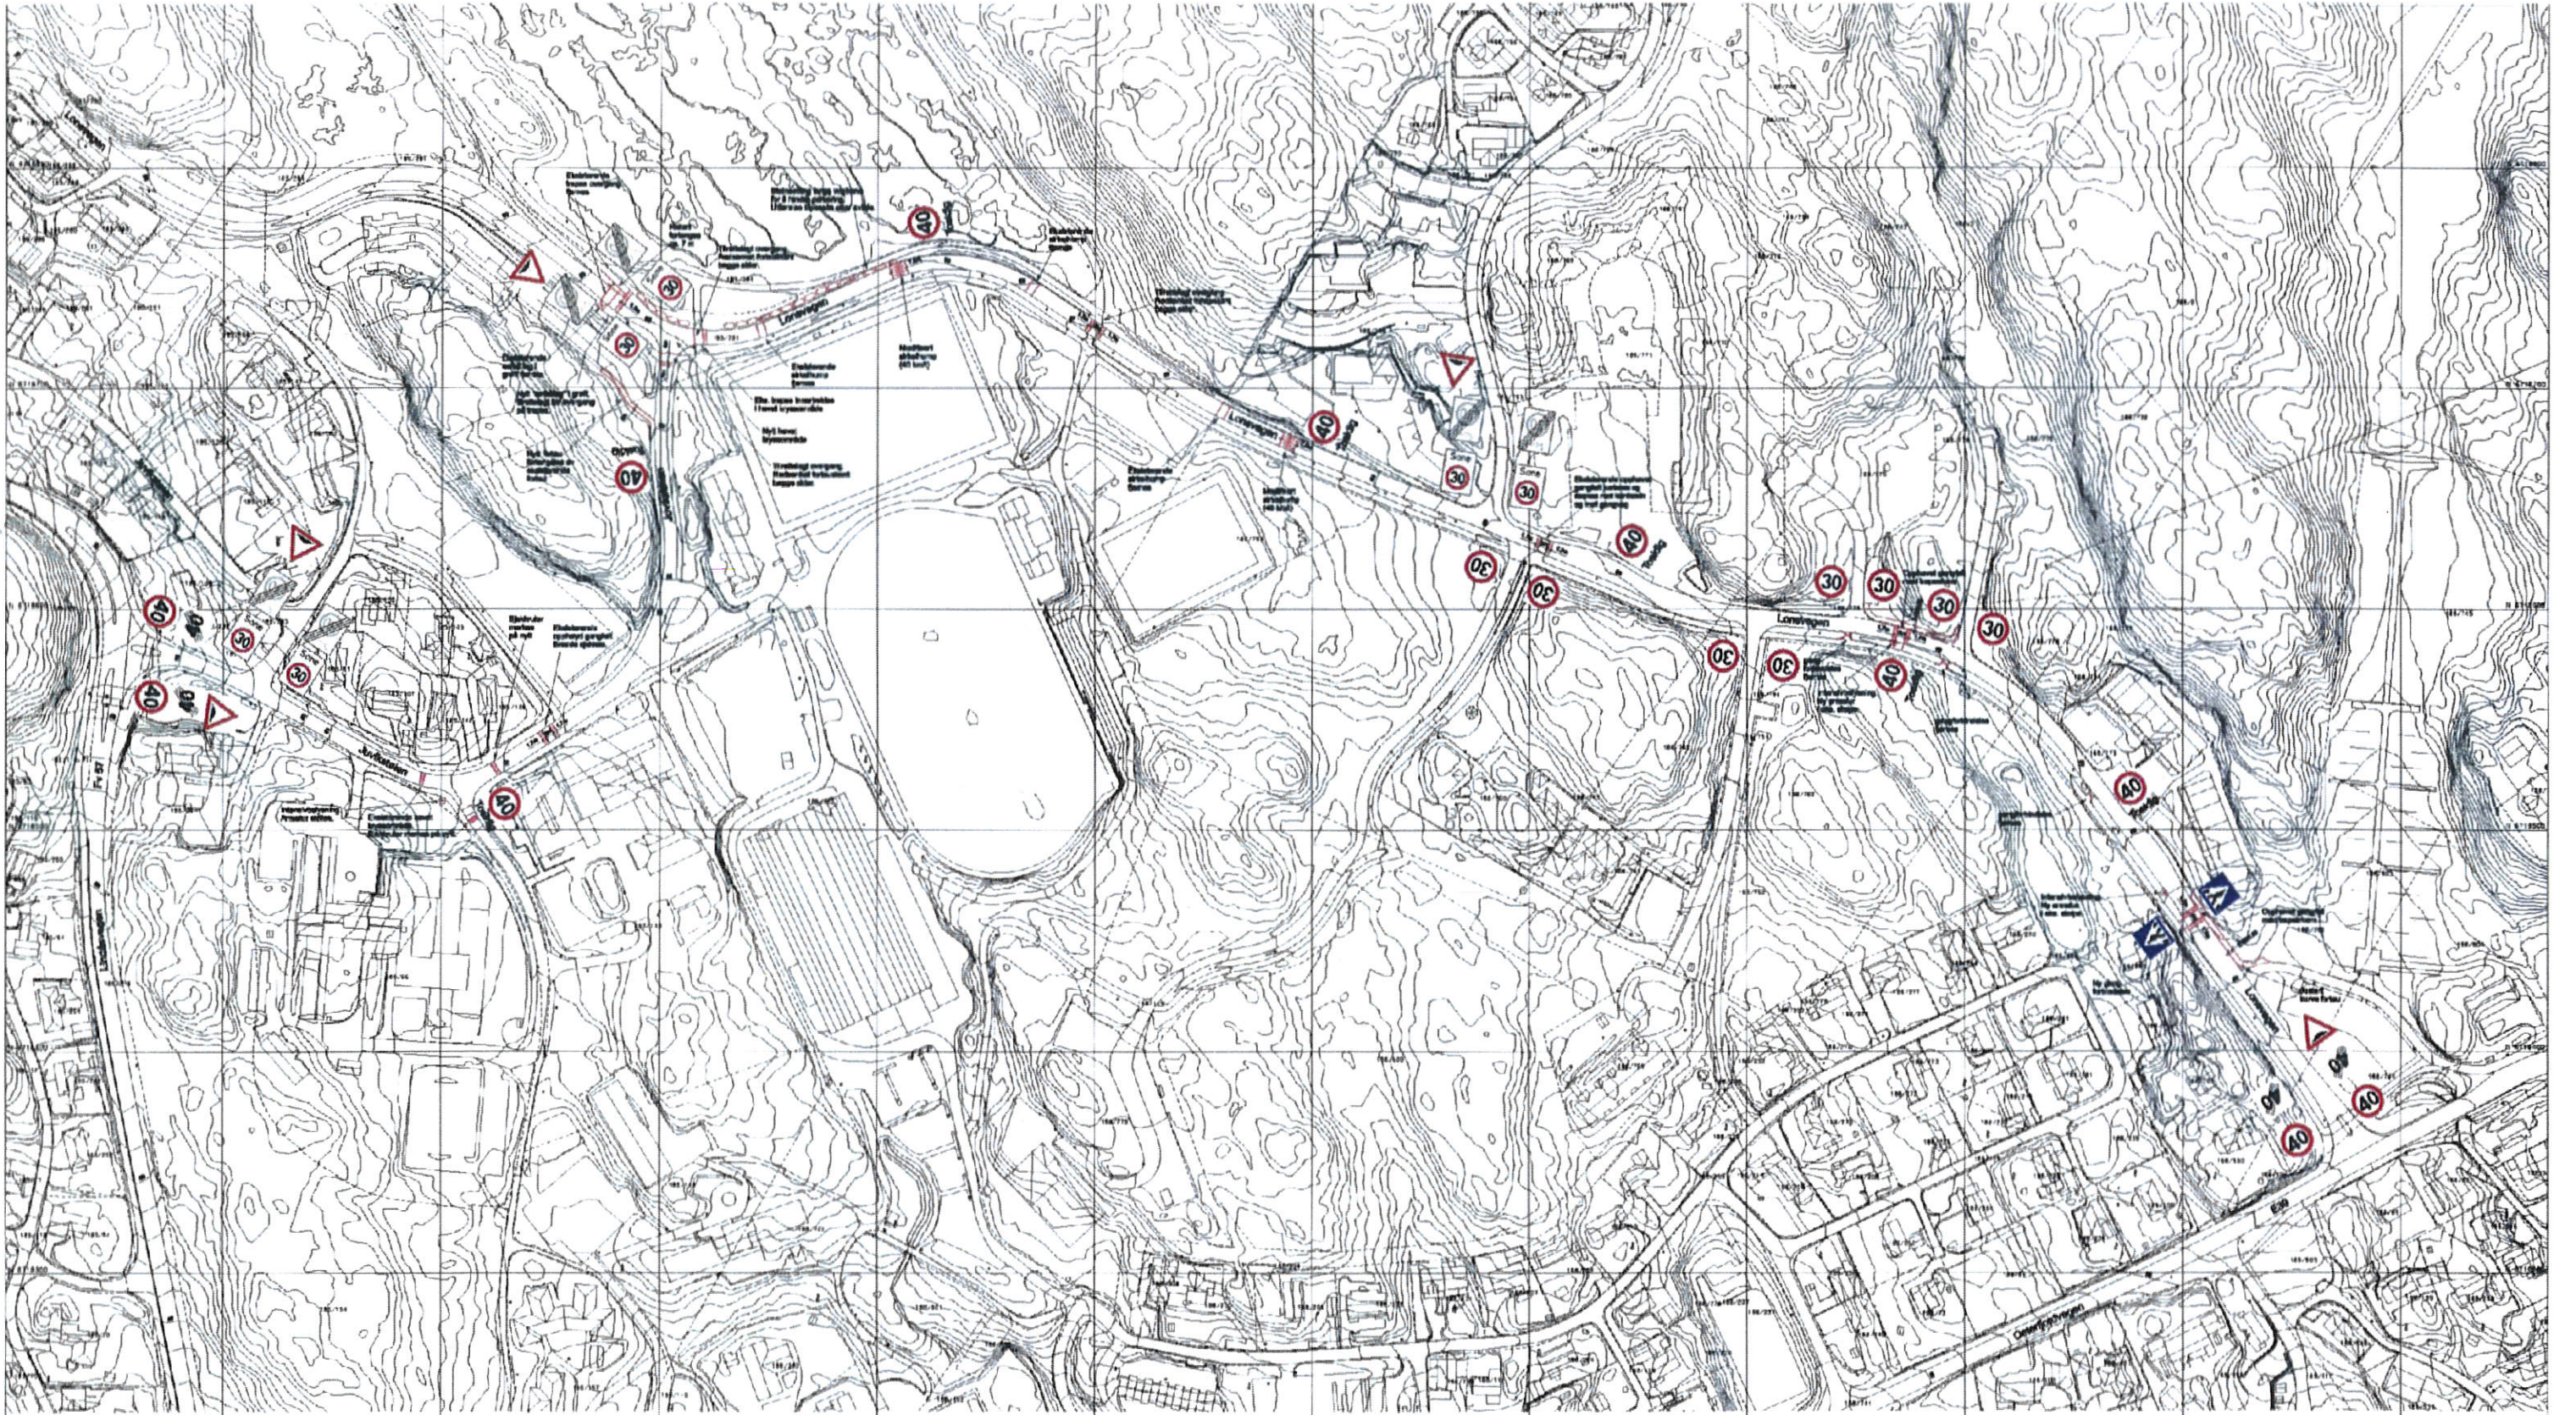

N 8718200

N 8718100

260#1413:2976c6bc-1284-4859-8c29-738dc7d6ccec 5

EXACT

| | | |
|-----------------------------------|--|------------|
| LINDÅS KOMMUNE | | 04.07.2017 |
| Teknisk drift, Vegvesen | | 1:500 A0 |
| Trafikksikkerhetsplan Lindåsvegen | | |
| Planlegging | | |
| Ing. Stein Halgren | | 130422-1 |