



Statens vegvesen

Særskilt vedtak og betingelser for arbeidet

Plan nr.:	N7375-2017	Sak/Sveis nr:	17 / 165 056	Vedtak nr.:	N7375-2017
Veg nr.:	Fv. 397	fra Hp/km:	HP 02 / km 8,310	til Hp/km:	HP 03 / km 0,505
Strekning:	Mykinghaugane - Mykingkrysset - Hodne			Sted:	Mykingvegen
Arbeid som skal utføres: Strekking luftkabel og nye stolper for fremføring av fiber (Myking)					
Arbeidet utføres i perioden					
Fra dato: 4 oktober 2017		Til dato: 31 desember 2017			
Annet: Arbeidet skal utføres i tidsrommet mellom kl. 09.00 - 17.00, mandag - fredag.					

Region: Vest	Region (2):	
Avdeling: Hordaland	Avd. (2):	Avd. (3):
Seksjon: Vegseksjon Nord-, Midt- og Sunnhordland	Telefon: 934 29 700	Faks:
Adresse:	e-post: nordhordland.arbeidsvarsling@vegvesen.no	

Med hjemmel i skiltforskrift av 7. oktober 2005 nr 1219 §§ 26, 28, 30 og 32 og vegtrafikkloven §7 treffes vedtak om bruk av følgende trafikkregulerende skilt/lyssignaler/dirigering/oppmerking i samsvar med vedlagte skisse:

Fartsgrenseskilt (362.x).....	☒	Andre trafikkregulerende tiltak	☐	Trafikksignal (skyttel).....	☐				
☐ 30	☐ 40	☒ 50	☐ 60	☐ 70	☐ 80	☐ 90		Manuell dirigering.....	☐
								Vegstengning.....	☐

Betingelser for arbeidet:

- Arbeidet skal varsles som vist på vedlagte arbeidsvarslingsplan, datert: 03.10.2017
- Bestemmelsene i skiltforskriften og håndbok 051 "Arbeid på og ved veg" gjelder for arbeidet
- Ansvarlig for gjennomføring og oppfølging (kryss av):

Statens vegvesen.....	☐	⇒	Byggeleder:	
Annen offentlig etat.....	☐	⇒	Angi hvilken:	
Entreprenør.....	☒	⇒	Eltel Networks AS (for Bergen Fiber)	
- Ansvarshavende: Marcin Stefanski Tlf./e-post: 947 86 735
Stedsansvarlig(e): Giedrimas Pikelis Tlf./e-post: 918 25 547
- Loggbok skal alltid føres, og returneres fylkesavdeling: Hordaland
- Lede-/følgebil ☐
- Følgende skal varsles/informeres om arbeidet (kryss av):

Politi.....	☒	Brannvesen.....	☐	Ambulanse/lege.....	☐
Vegtrafikksentralen.....	☒				
Skole.....	☒	⇒	Angi hvilke(n):	Myking skule	
Kollektivselskap.....	☒	⇒	Angi hvilke(t):	Nobina, Skyss	
Radio, presse m.m.....	☐	⇒	Angi hvem:		
Andre.....	☒	⇒	Angi hvem:	Lindås kommune	
- Tillatelser:

Gravetillatelse.....	☒	Arbeidstillatelse.....	☒
----------------------	-------------------------------------	------------------------	-------------------------------------

NB: Se vedlagte vilkår for gravetillatelsen
- Kopi av all dokumentasjon som inngår i arbeidsvarslingsplanen skal oppbevares på arbeidsstedet.
- Spesielle vilkår/betingelser:

Trafikken på Fv. 397 Mykingvegen kan stanses i perioder på inntil 10 minutter ved linjestrekk over vegen.
Trafikkvakt skal benyttes ved behov for innsnevring av vegbanen, som for eksempel ved stolpemontering.
Utrykningskjøretøy må kunne passere på kort varsel, og myke trafikanter skal loses trygt forbi området (skole).

NB: Politiet og ansvarshavende skal ha kopi av blanketten.

Bergen

03.10.2017

Sted

Dato

 Statens vegvesen
Paul Espeskog
Sign. (etter fullmakt)



Statens vegvesen

Plan for varsling og sikring av vegarbeide

Plan nr.:	N7375-2017	Sak/Sveis nr:	17 / 165 056	Vedtak nr.:	N7375-2017
Veg nr.:	Fv. 397	fra Hp/km:	HP 02 / km 8,310	til Hp/km:	HP 03 / km 0,505
Strekning:	Mykinghaugane - Mykingkrysset - Hodne			Sted:	Mykingvegen
Arbeid som skal utføres:	Strekking luftkabel og nye stolper for fremføring av fiber (Myking)				
Entreprenør:	Eltel Networks AS (for Bergen Fiber)				
Adresse:	Postboks 37	5879 Bergen		tom.eriksen@eltelnetworks.	
Ansvarshavende:	Marcin Stefanski			Tlf./e-post:	947 86 735
Stedsansvarlig(e):	Giedrimas Pikelis			Tlf./e-post:	918 25 547
Arbeidet utføres		fra dato:	4 oktober 2017	Til dato:	31 desember 2017

Underskrevet plan er vedtak med hjemmel i skiltforskriftens §29 og §30. Særskilt vedtak for trafikkregulerende tiltak skal vedlegges.

Varslingsmaterieill:

	110	2
Kabelarbeid	808.714	2
	Vaktmann (ved behov)	1-2
	906.0H_a 906.0V_a	n n

Tillegg for tilstøtende offentlig veg:

	110	1
Kabelarbeid	808.714	1


Merknader:

- Eltel Networks ref: 23361452
- Arbeidet utføres etappevis. Skilting tilpasses aktuelt arbeidsområde.
- Permanente skilt som kommer i konflikt med varslingsplan blendes.
- Høyde luftkabel over veg min 6 meter
- Kryssing luftkabel gjøres på tidspunkt med lav trafikkmengde
- Skilt og vaktmann plasseres med gode siktsforhold ihht. HB-N301

Blankettfordeling:

- ☒ Statens vegvesen
- ☒ Entreprenør
- ☒ Ansvarshavende
- ☒ Politiet
- ☒ Skiltlos AS

Skisse:

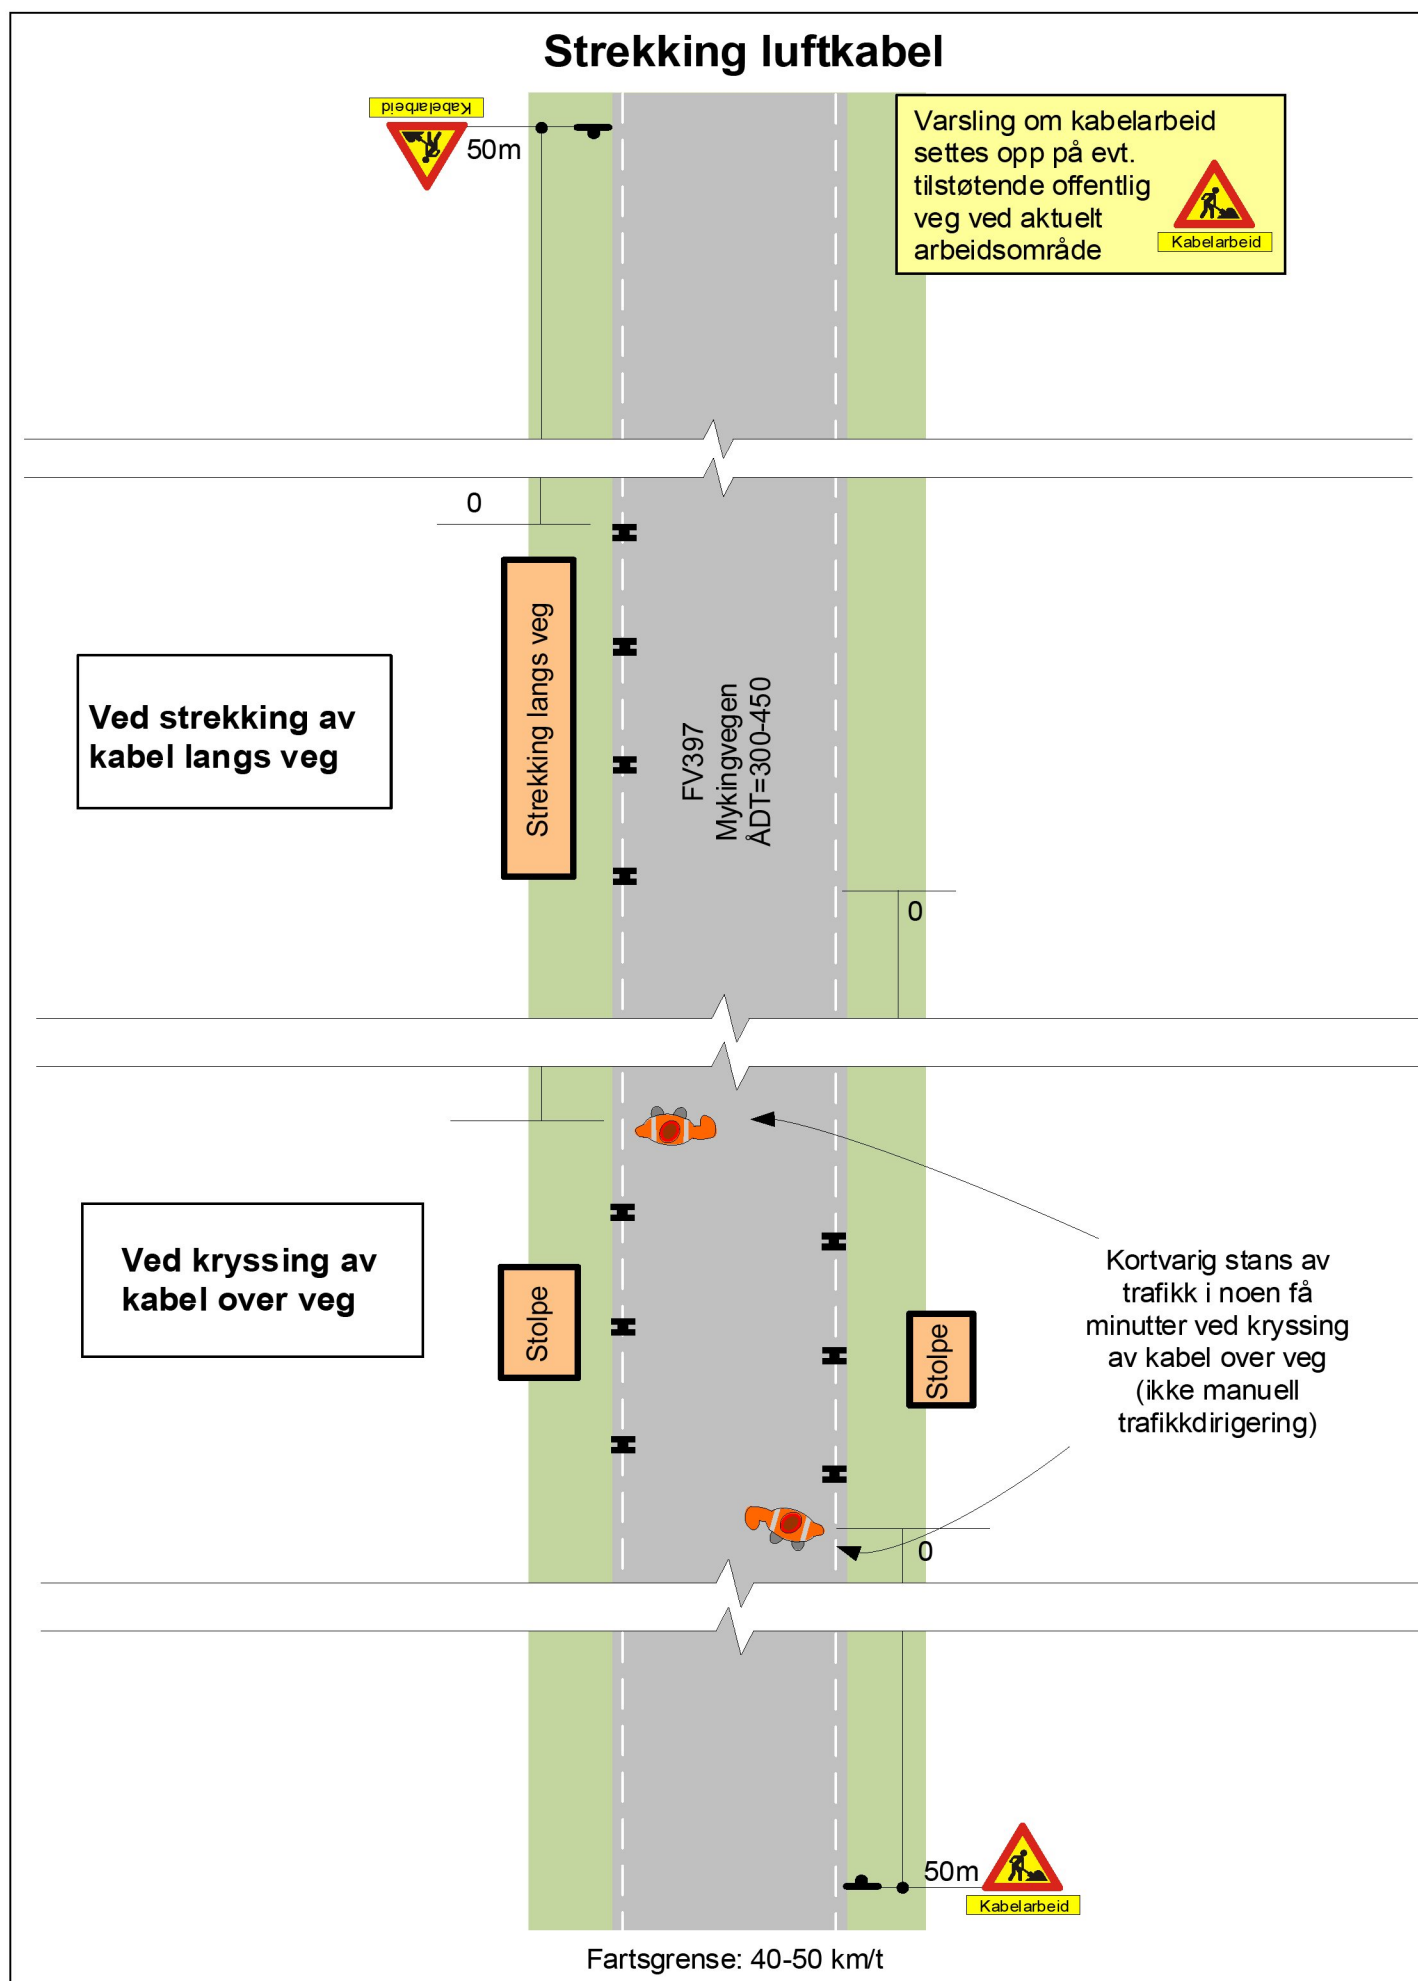

Fylles ut av skiltmyndigheten:

Bergen

03.10.2017

Sted

Dato

Statens vegvesen
Paul Espeskog
Sign. (etter fullmakt)



Statens vegvesen

Plan for varsling og sikring av vegarbeide

Plan nr.:	N7375-2017	Sak/Sveis nr:	17 / 165 056	Vedtak nr.:	N7375-2017
Veg nr.:	Fv. 397	fra Hp/km:	HP 02 / km 8,310	til Hp/km:	HP 03 / km 0,505
Strekning:	Mykinghaugane - Mykingkrysset - Hodne			Sted:	Mykingvegen
Arbeid som skal utføres:	Strekking luftkabel og nye stolper for fremføring av fiber (Myking)				
Entreprenør:	Eltel Networks AS (for Bergen Fiber)				
Adresse:	Postboks 37	5879 Bergen		tom.eriksen@eltelnetworks.	
Ansvarshavende:	Marcin Stefanski			Tlf./e-post:	947 86 735
Stedsansvarlig(e):	Giedrimas Pikelis			Tlf./e-post:	918 25 547
Arbeidet utføres		fra dato:	4 oktober 2017	Til dato:	31 desember 2017

Underskrevet plan er vedtak med hjemmel i skiltforskriftens §29 og §30. Særskilt vedtak for trafikkregulerende tiltak skal vedlegges.

Varslingsmaterieill:

	110	2
	808.714	2
	Vaktmann (ved behov)	1-2
	906.0H_a	n
	906.0V_a	n
	802_a	2
	362.50_a	4
	364.50	2

Tillegg for tilstøtende offentlig veg:

	110	1
	808.714	1


Merknader:

- Eltel Networks ref: 23361452
- Arbeidet utføres etappevis. Skilting tilpasses aktuelt arbeidsområde.
- Permanente skilt som kommer i konflikt med varslingsplan blendes.
- Høyde luftkabel over veg min 6 meter
- Kryssing luftkabel gjøres på tidspunkt med lav trafikkmengde
- Skilt og vaktmann plasseres med gode siktsforhold ihht. HB-N301

Blankettfordeling:

☒	Statens vegvesen
☒	Entreprenør
☒	Ansvarshavende
☒	Politiet
☒	Skiltlos AS

Skisse:

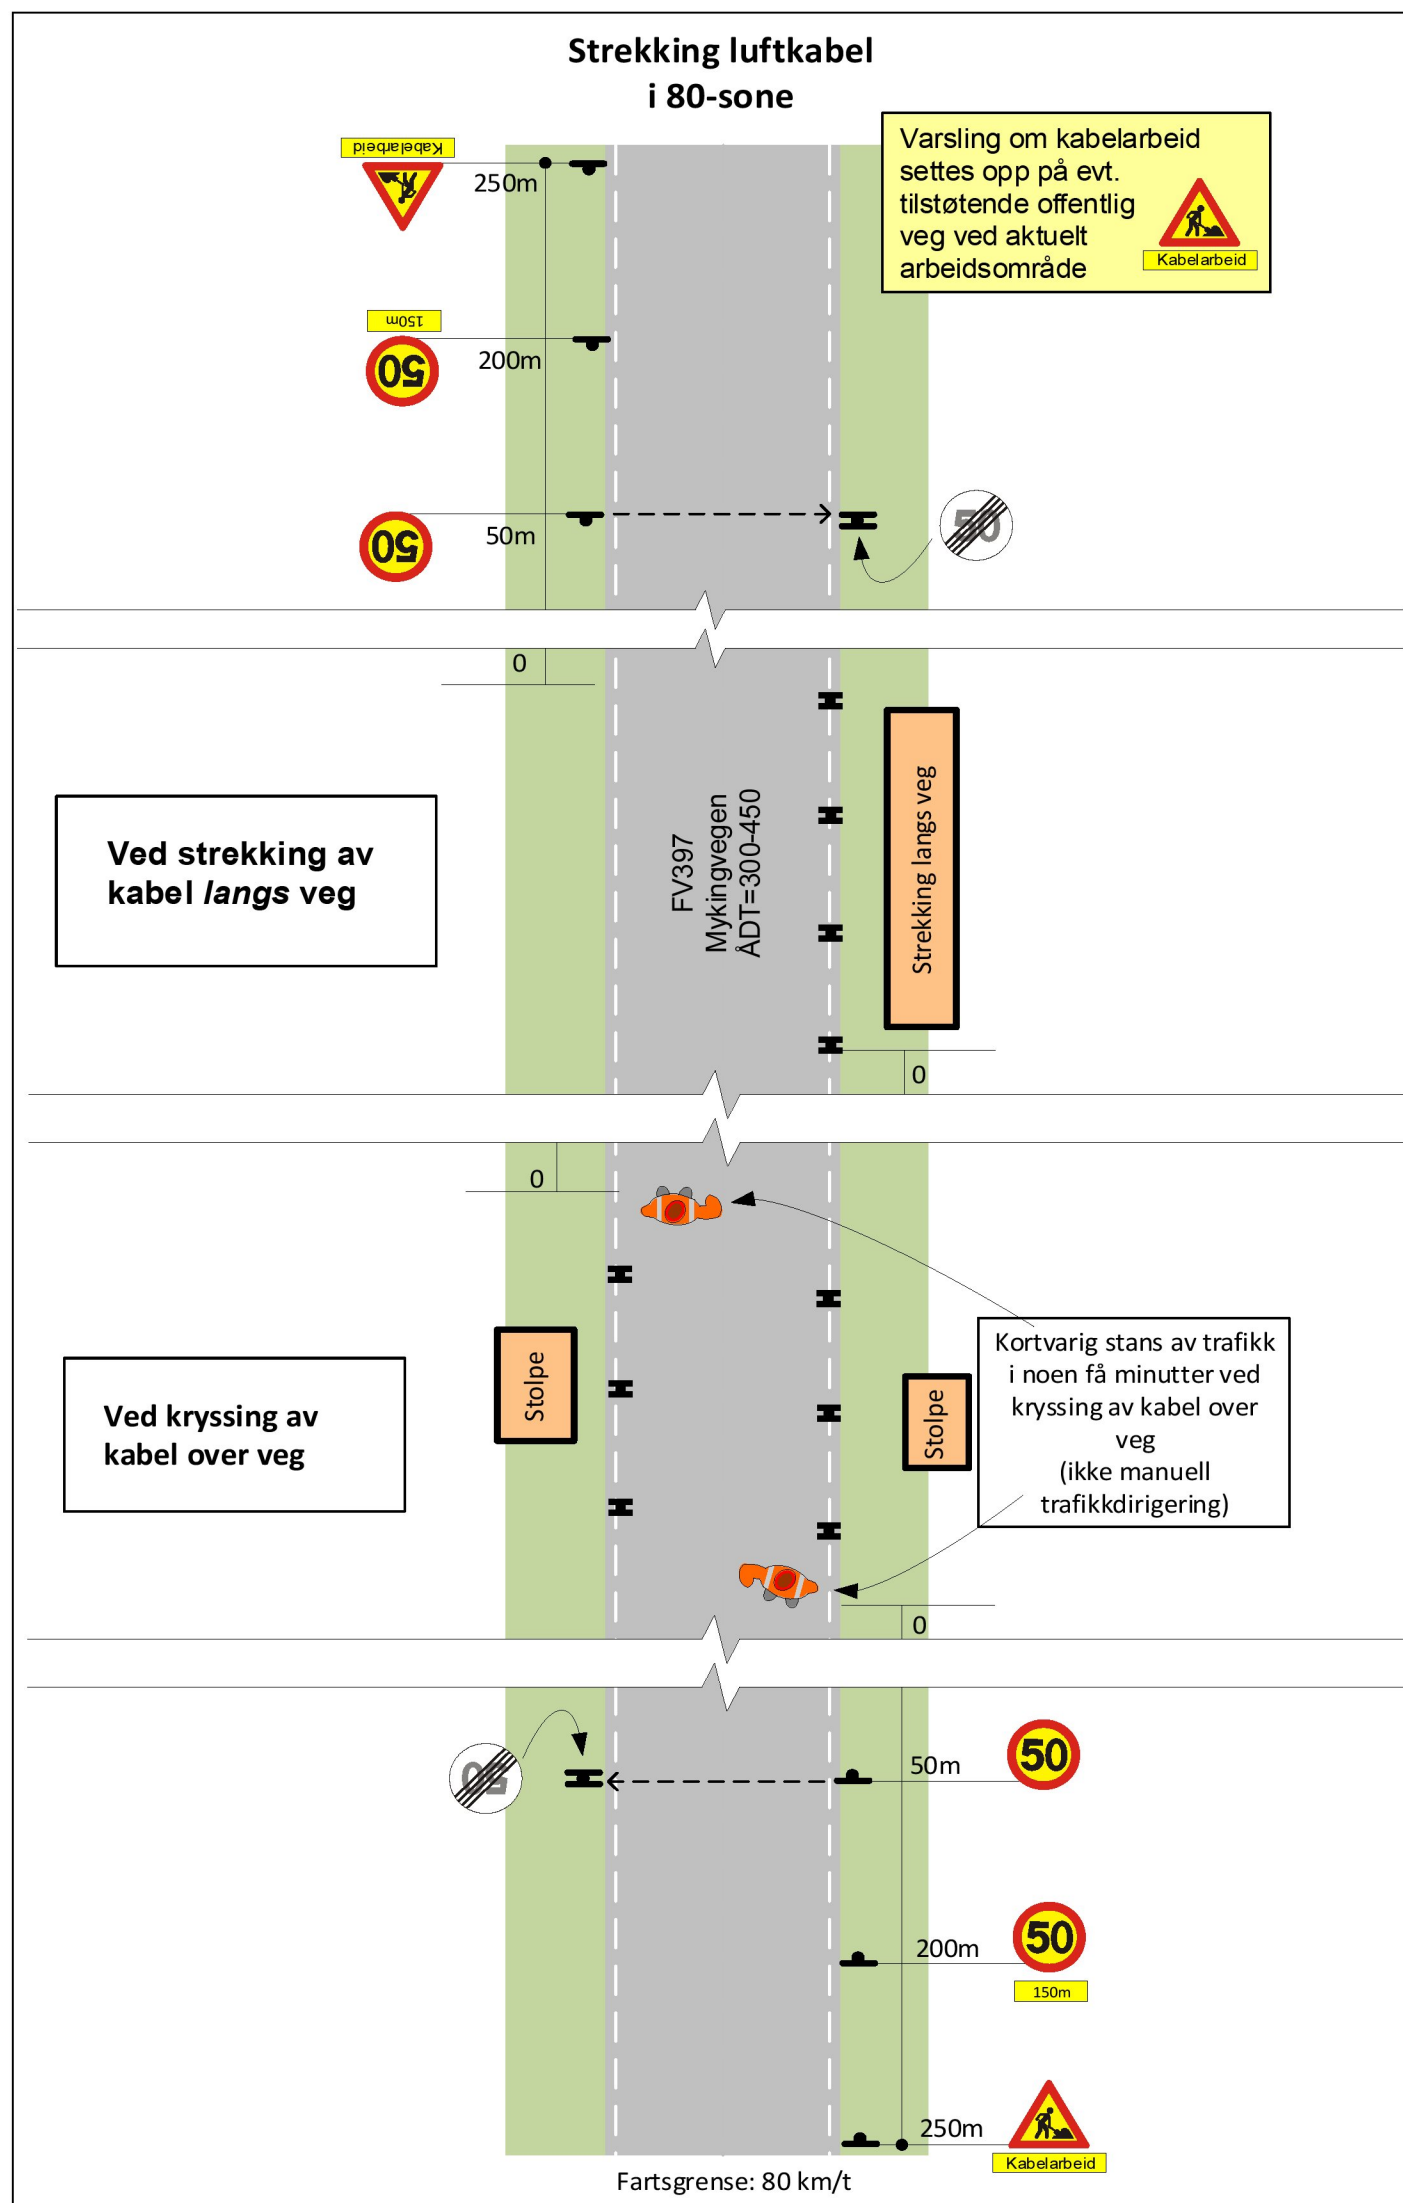

Fylles ut av skiltmyndigheten:

Bergen

03.10.2017

Sted

Dato

Statens vegvesen
Paul Espeskog
Sign. (etter fullmakt)



Statens vegvesen

Plan for varsling og sikring av vegarbeide

Plan nr.:	N7375-2017	Sak/Sveis nr:	17 / 165 056	Vedtak nr.:	N7375-2017
Veg nr.:	Fv. 397	fra Hp/km:	HP 02 / km 8,310	til Hp/km:	HP 03 / km 0,505
Strekning:	Mykinghaugane - Mykingkrysset - Hodne			Sted:	Mykingvegen
Arbeid som skal utføres:	Strekking luftkabel og nye stolper for fremføring av fiber (Myking)				
Entreprenør:	Eltel Networks AS (for Bergen Fiber)				
Adresse:	Postboks 37	5879 Bergen		tom.eriksen@eltelnetworks.	
Ansvarshavende:	Marcin Stefanski			Tlf./e-post:	947 86 735
Stedsansvarlig(e):	Giedrimas Pikelis			Tlf./e-post:	918 25 547
Arbeidet utføres		fra dato:	4 oktober 2017	Til dato:	31 desember 2017

Underskrevet plan er vedtak med hjemmel i skiltforskriftens §29 og §30. Særskilt vedtak for trafikkregulerende tiltak skal vedlegges.

Varslingsmaterieill:

	110	2
	106.1_a	2
Kabelarbeid	808.714	2
Vaktmann (ved behov)		1-2
	906.0H_a	n
	906.0V_a	n
150m	802_a	2
50	362.50_a	4
	364.50	2


Merknader:

- Eltel Networks ref: 23361452
- Dybde grøft/grop mindre enn 1 meter.
- Permanente skilt som kommer i konflikt med varslingsplan blendes.
- Høyde luftkabel over veg min 6 meter
- Kryssing luftkabel gjøres på tidspunkt med lav trafikkmengde
- Skilt og vaktmann plasseres med gode siktsforhold ihht. HB-N301

Blankettfordeling:

- | | |
|-------------------------------------|------------------|
| ☒ | Statens vegvesen |
| ☒ | Entreprenør |
| ☒ | Ansvarshavende |
| ☒ | Politiet |
| ☒ | Skiltlos AS |

Skisse:

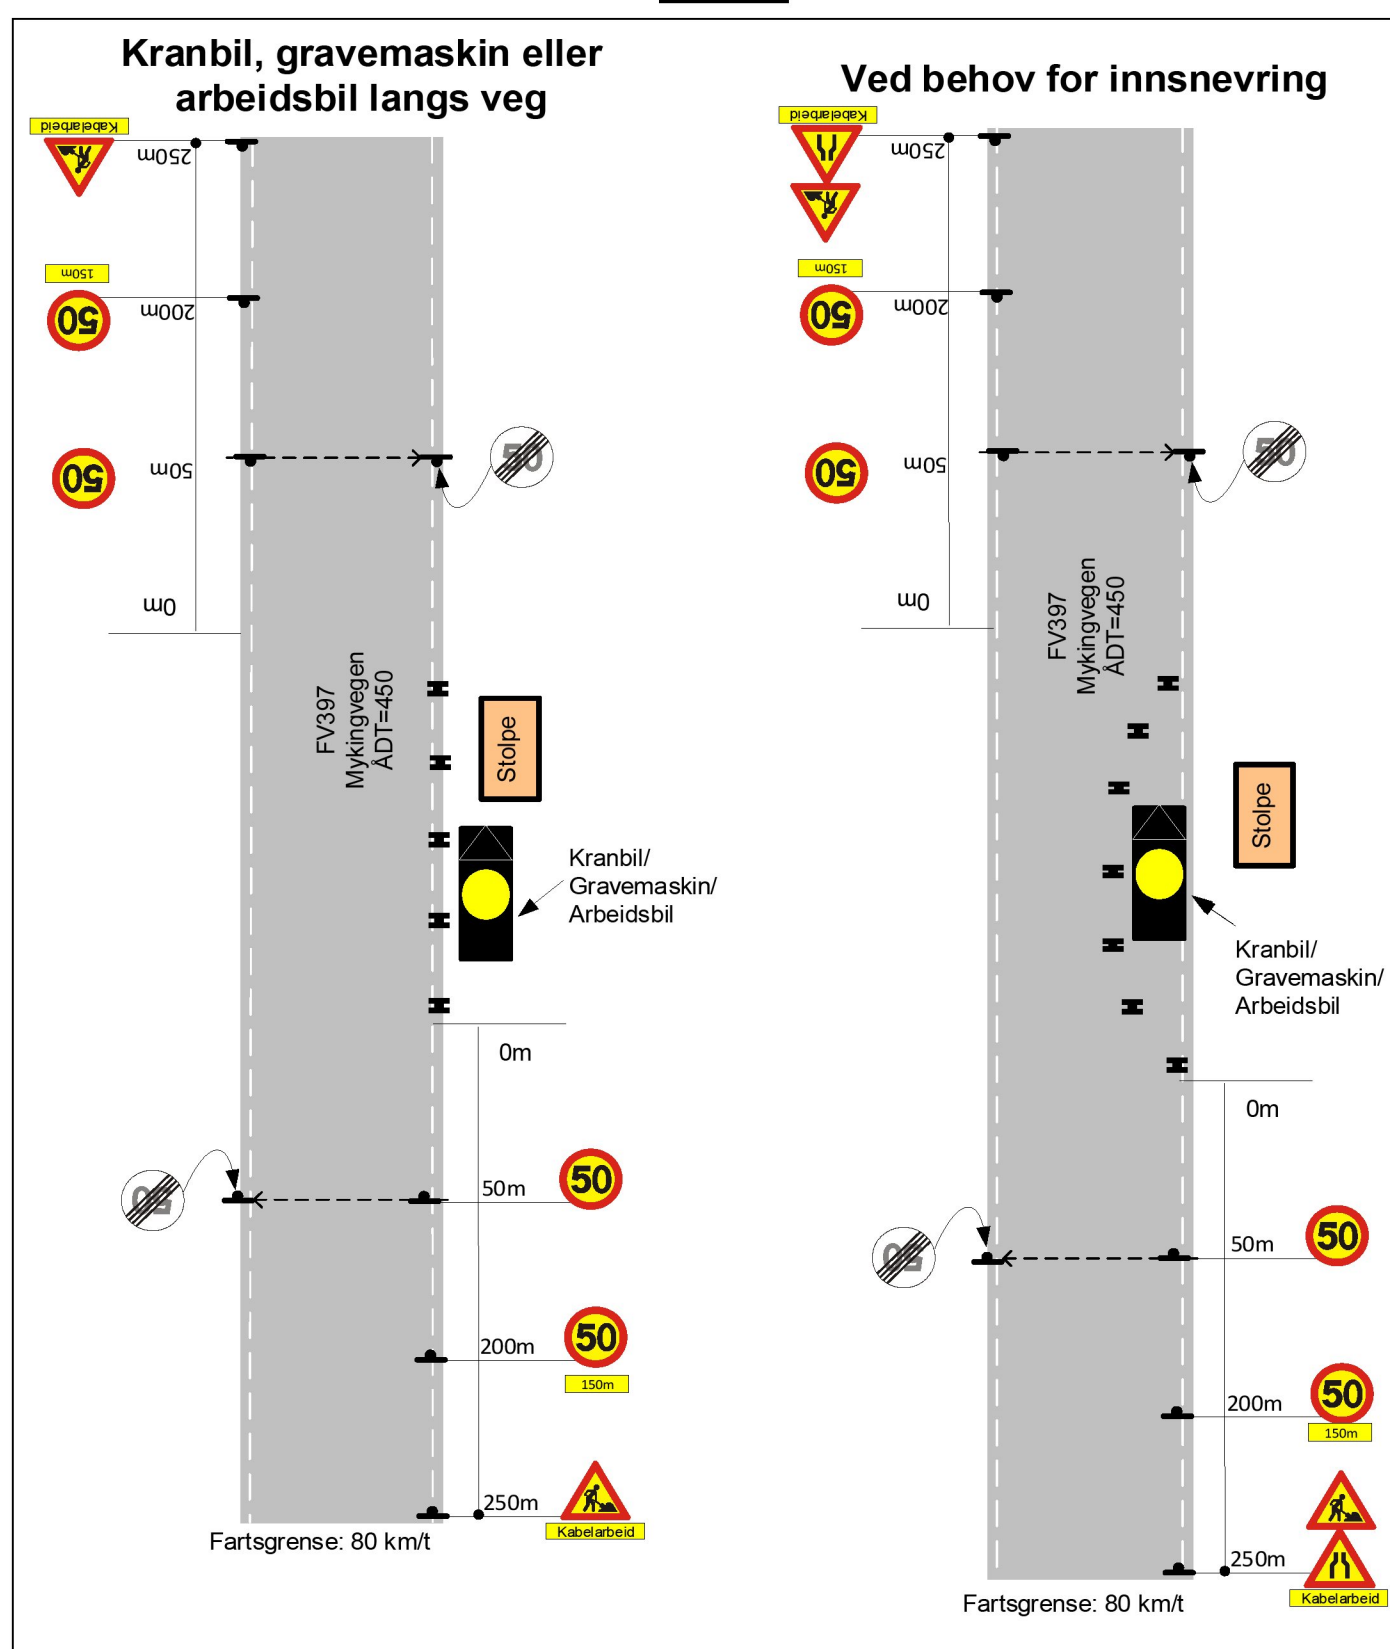

Fylles ut av skiltmyndigheten:

Bergen

03.10.2017

Sted

Dato

Statens vegvesen
Paul Espeskog
Sign. (etter fullmakt)



Statens vegvesen

Enkel risikovurdering av arbeide på eller ved veg

Plan nr.:	N7375-2017	Sak/Sveis nr:	17 / 165 056	Vedtak nr.:	N7375-2017
Veg nr.:	Fv. 397	fra Hp/km:	HP 02 / km 8,310	til Hp/km:	HP 03 / km 0,505
Strekning:	Mykinghaugane - Mykingkrysset - Hodne			Sted:	Mykingvegen
Arbeid som skal utføres:	Strekking luftkabel og nye stolper for fremføring av fiber (Myking)				
Ansvarshavende:	Marcin Stefanski			Tlf./e-post:	947 86 735
Entreprenør:	Eltel Networks AS (for Bergen Fiber)			Adresse:	Postboks 37
Arbeidet utføres i perioden					5879 Bergen
Fra dato:	4 oktober 2017	Til dato:	31 desember 2017	E-post:	tom.eriksen@eltelnetworks.no

En risikovurdering er en vurdering av hva som kan gå galt, hva som kan gjøres for å hindre det og hvordan en kan redusere konsekvensene dersom noe skjer.

- ▲ Tre enkle spørsmål er kjernen i risikovurderingen:
- Hva kan gå galt?
 - Hva kan vi gjøre for å hindre dette?
 - Hva kan vi gjøre for å redusere konsekvensene dersom det skjer?

Forhold som kan medføre risiko for ulykke:	Sannsynlighet:	Konsekvens:	Prioritet:
	Sett inn verdi for : Stor: 1 Middels: 2 Liten: 3	Sett inn verdi for : Stor: 1 Middels: 2 Liten: 3	(= produktet)
Forhold nr.: ↓ Beskrivelse:			
Eks.: Byggegrop 1 m dyp umiddelbart inntil kjørebane	1	2	2
1: Risiko for påkjøring av arbeidere eller utstyr	2	1	2
2: Kollisjon mellom møtende kjøretøy	2	1	2
3: Forbipasserende trafikk kjører på fotgjenger/syklist	2	1	2
4: Farlige forhold under tilrigging/oppheng luftkabel	2	2	4
5: Trafikanter skader seg på utstikkende skiltdeler	2	2	4
6: Parkert arbeidsbil hindrer sikt eller fremkommelighet	2	2	4
7: Høy fartsgrense på deler av strekningen (80 km/t)	2	2	4
8:			0
9:			0
10:			0
11:			0

Forhold nr.:

↓ Tiltak for å forhindre at ulykker skjer / reduserer konsekvensene av en ulykke:

1:	Varsling om kabelarbeid på veg + evt. tilstøtende offentlig veg
2:	Hindermarkering langs arbeidsområdet
3:	Myke trafikanter ledes trygt forbi arbeidsområdet. Vis spesielt hensyn til barn, funksjonshemmede og eldre
4:	Vaktmann ved behov (f.eks ved rygging eller andre farlige situasjoner)
5:	Varslingsskilt plasseres på best mulig egnet sted slik at de ikke kommer til hinder for kjørende, syklende eller gående
6:	Arbeidsbil parkeres på en slik måte at det ikke skaper unødig fare/hinder for kjørende, syklende eller gående
7:	Nedsetting av fartsgrense til 50 km/t på strekning med 80 km/t
8:	Kryssing luftkabel gjøres på tidspunkt med lav trafikkmengde
9:	Lav trafikkmengde (ADT=300-450)
10:	
11:	

Merknader:

1.	Arbeidet utføres etappevis. Skilting tilpasses aktuelt arbeidsområde.
2.	Kabel føres over vegen v.h.a. sikringsliner mellom eksisterende stolper.
	Metoden medfører kun kortvarig stans av trafikk ved oppheng/kryssing.
3.	Fiberprosjektet berører både statlige, kommunale og private veger. Egne søknader til kommunen.