


PROFIL: Snitt A-A
SKALA L= 500 H= 500

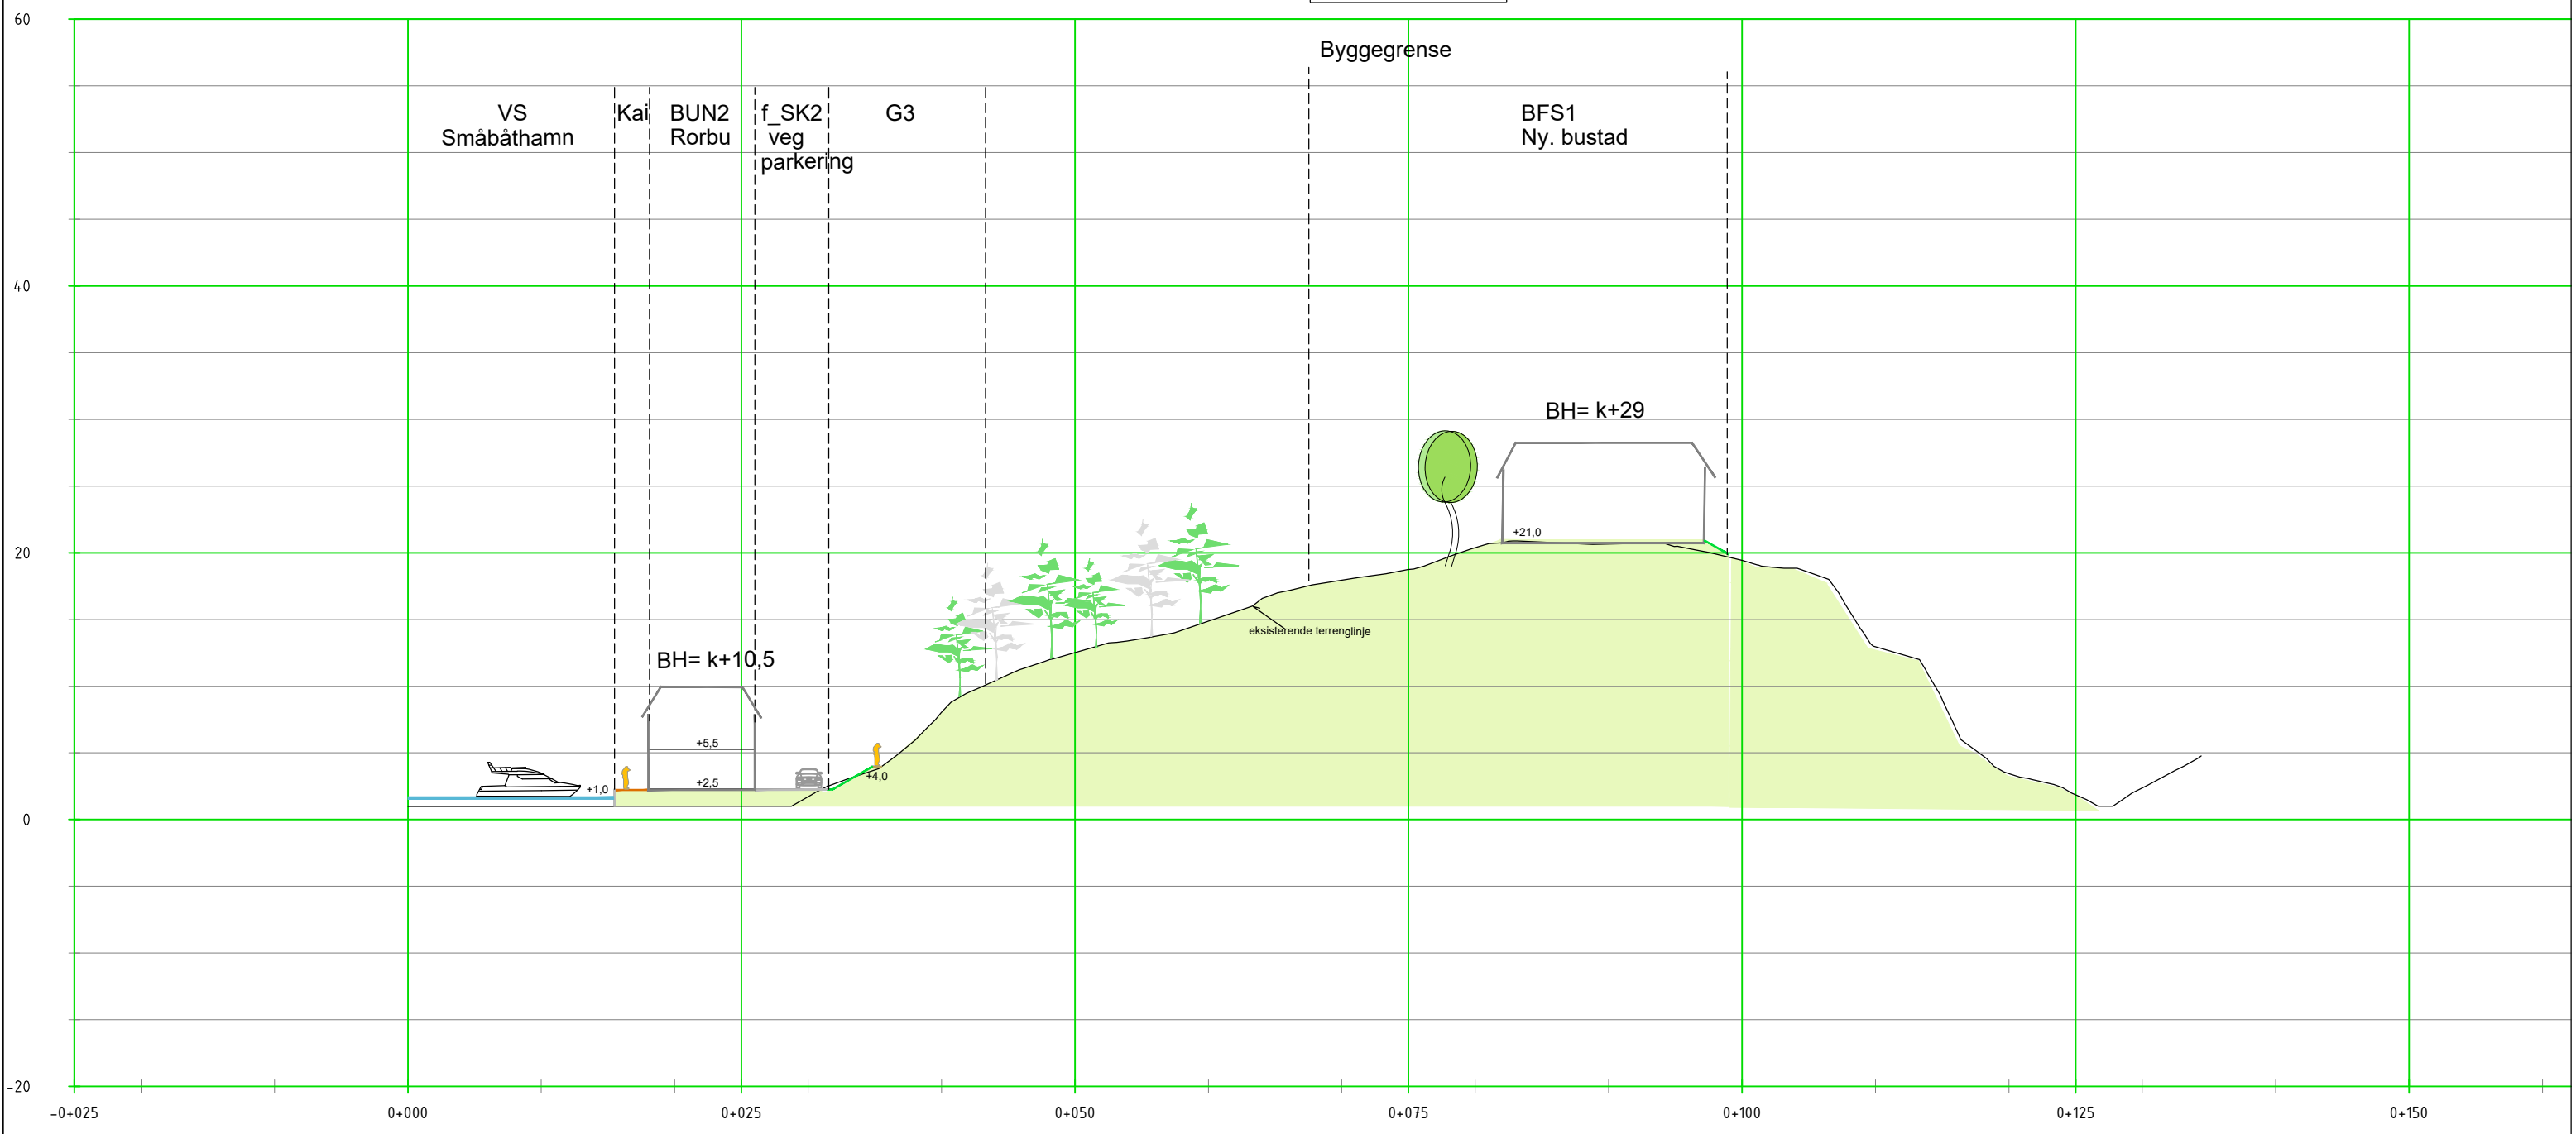

Oppdragsgiver:	Jan Rune Hosøy		Utarb.:	VW/MZ
Prosjektnavn:	Sjursneset, Regulering		Kontr.:	
Plantype:	Snitt A-A		Godkj.:	
Utførende firma:	Weglo Design Plan & Landskap AS Strandgaten 50, 5004 Bergen Mobil: 93094525 www.weglo-design.no		Mål.:	A3 1:500
			Dato:	23.11.2016
			Filnavn:	
			Tegn. nr.	02
			Rev.	04.10.2017