

17/2782

Rekvisisjon av oppmålingsforretning

Nullstill

For saker etter matrikkelloven som er unntatt fra byggesaksbehandling

Kommunens sak-/journalnr.


Oppdragnr.

Matrikkelmyndighet					
Kommunens navn Lindås					
Matrikkelenhet					
Knr.	Gnr.	Bnr.	Festenr.	Seksj.nr.	
	185	290			
Sakstype og tilhørende vedlegg				Nr. fra - til	Ikke relevant
<input type="checkbox"/>	Grensejustering (matrikkelova § 16, matrikkelforskriften § 34)				
	Kart som viser rekvirert grensejustering, grenser, nabomatrikkelenheter og eventuelle rettigheter.			-	<input type="checkbox"/>
	Partsliste, opplysninger om nabomatrikkelenheter og eventuelle rettigheter som blir berørt.			-	<input type="checkbox"/>
	Fullmakt.			-	<input type="checkbox"/>
<input type="checkbox"/>	Klarlegging av eksisterende grenser (matrikkelova § 33)				
	Kart som viser eksisterende grense som kreves klarlagt.			-	<input type="checkbox"/>
	Partsliste, opplysninger om nabomatrikkelenheter og eventuelle rettigheter som blir berørt.			-	<input type="checkbox"/>
	Dokument som beskriver/etablerer grensen(e).			-	<input type="checkbox"/>
	Fullmakt.			-	<input type="checkbox"/>
<input type="checkbox"/>	Matrikulering av eksisterende uregistrert grunneiendom (matrikkelova § 13, matrikkelforskriften § 23)				
	Kart som viser den uregistrerte grunneiendommens beliggenhet, grenser, nabomatrikkelenheter og eventuelle rettigheter.			-	<input type="checkbox"/>
	Partsliste, opplysninger om nabomatrikkelenheter og eventuelle rettigheter som blir berørt.			-	<input type="checkbox"/>
	Dokumentasjon av eiendomsrett.			-	<input type="checkbox"/>
	Søknad om utsatt oppmålingsforretning.			-	<input type="checkbox"/>
	Fullmakt.			-	<input type="checkbox"/>
<input type="checkbox"/>	Matrikulering av eksisterende uregistrert festegrund (matrikkelova § 13, matrikkelforskriften § 23)				
	Kart som viser den uregistrerte festegrundens beliggenhet, grenser, nabomatrikkelenheter og eventuelle rettigheter.			-	<input type="checkbox"/>
	Partsliste, opplysninger om nabomatrikkelenheter og eventuelle rettigheter som blir berørt.			-	<input type="checkbox"/>
	Dokumentasjon av festerett.			-	<input type="checkbox"/>
	Dokumentasjon på at hjemmelshaver som eier ikke bestrider den uregistrerte festegrunden.			-	<input type="checkbox"/>
	Søknad om utsatt oppmålingsforretning.			-	<input type="checkbox"/>
	Fullmakt			-	<input type="checkbox"/>
<input type="checkbox"/>	Oppmålingsforretning som faller inn under SAK 10 § 4-3				
	Dokumentasjon (f.eks. partsliste eller annen relevant dokumentasjon)			-	<input type="checkbox"/>
	Fullmakt.			-	<input type="checkbox"/>
<input type="checkbox"/>	Nymerking av eksisterende grensepunkt tidligere fastsatt i oppmålingsforretning / tilsvarende forretning (jf. matrikkelova § 35)				
	Kart fra matrikkelen hvor grensepunkt(er) som kreves nymerket tydelig fremgår			-	<input type="checkbox"/>
	Fullmakt.			-	<input type="checkbox"/>
<input type="checkbox"/>	Registrering av uregistrert jordsameie (matrikkelova § 14, matrikkelforskriften § 32)				
	Dokumentasjon for å godtgjøre at det faktisk dreier seg om jordsameie.			-	<input type="checkbox"/>
	Kart som viser det uregistrerte jordsameiets beliggenhet, grenser, nabomatrikkelenheter og eventuelle rettigheter.			-	<input type="checkbox"/>
	Liste over eiendommer som antas å ha eierandel i jordsameiet samt deres eierandel			-	<input type="checkbox"/>
	Opplysninger om nabomatrikkelenheter og eventuelle rettigheter som blir berørt.			-	<input type="checkbox"/>
	Fullmakt.			-	<input type="checkbox"/>
<input checked="" type="checkbox"/>	Uteareal til eierseksjon (eierseksjonsloven § 7)				
	Søknad om utsatt oppmålingsforretning.			-	<input checked="" type="checkbox"/>
	Fullmakt.			-	<input checked="" type="checkbox"/>

Fakturaadresse (fylles ut dersom faktura skal sendes andre enn rekvirenten, eller det er flere rekvirenter)

Adressat	Ev. org.nr.	Adresse	Postnr.	Poststed	Telefon	E-postadresse
----------	-------------	---------	---------	----------	---------	---------------

Rekvirenters adresse og underskrift (Hjemmelshaver til matrikkelenheter som avgir eller mottar areal (involverte) skal undertegne rekvisisjonen)							
Gnr./Bnr./Festnr.	Andel	Navn (blokkbokstaver)	Adresse	Postnr.	Poststed	Dato	Rekvirentens underskrift
185/290	50	Kurt Arne Natås	Postboks 293	5904	Isdalstø	02.10.2017	<i>K. Natås</i> 5.10.2017
185/290	50	Solbjørg Vågen Natås	Postboks 293	5904	Isdalstø	02.10.2017	

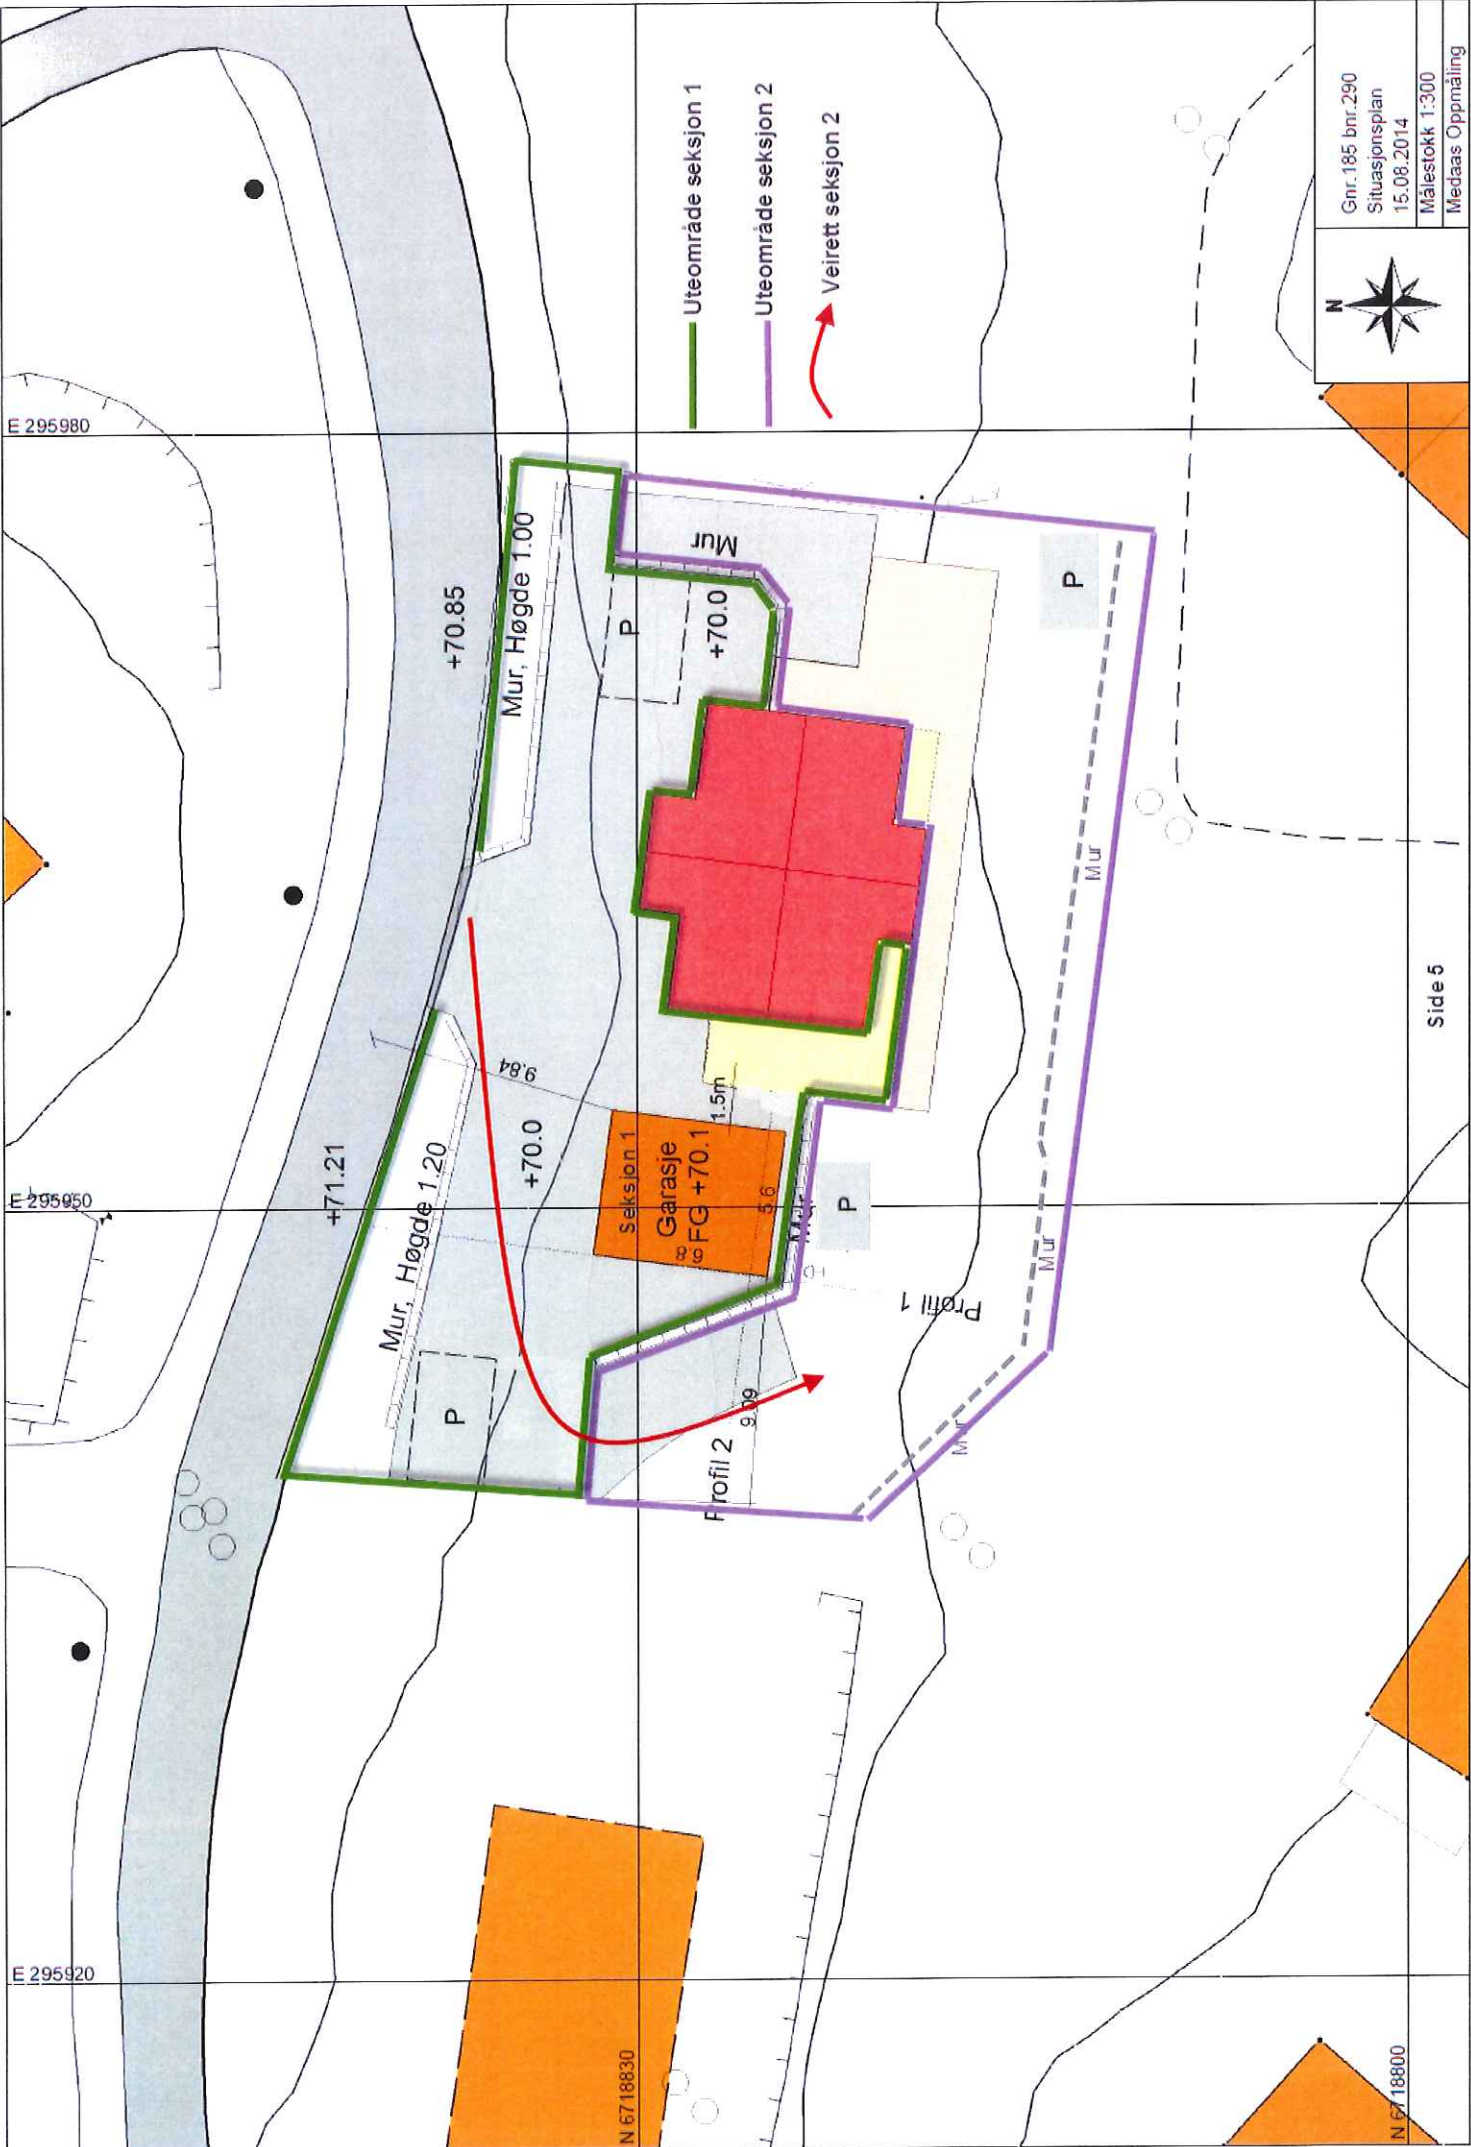

Gnr. 185 bnr. 290
 Situasjonsplan
 15.08.2014
 Målestokk 1:300
 Medaas Oppmåling

E 295980

E 295950

E 295920

- Uteområde seksjon 1
- Uteområde seksjon 2
- Veirett seksjon 2

Mur, Høgde 1.00

Mur, Høgde 1.20

Seksjon 1
 Garasje
 FG +70.1

Profil 2

Profil 1

N 6718830

N 6718800