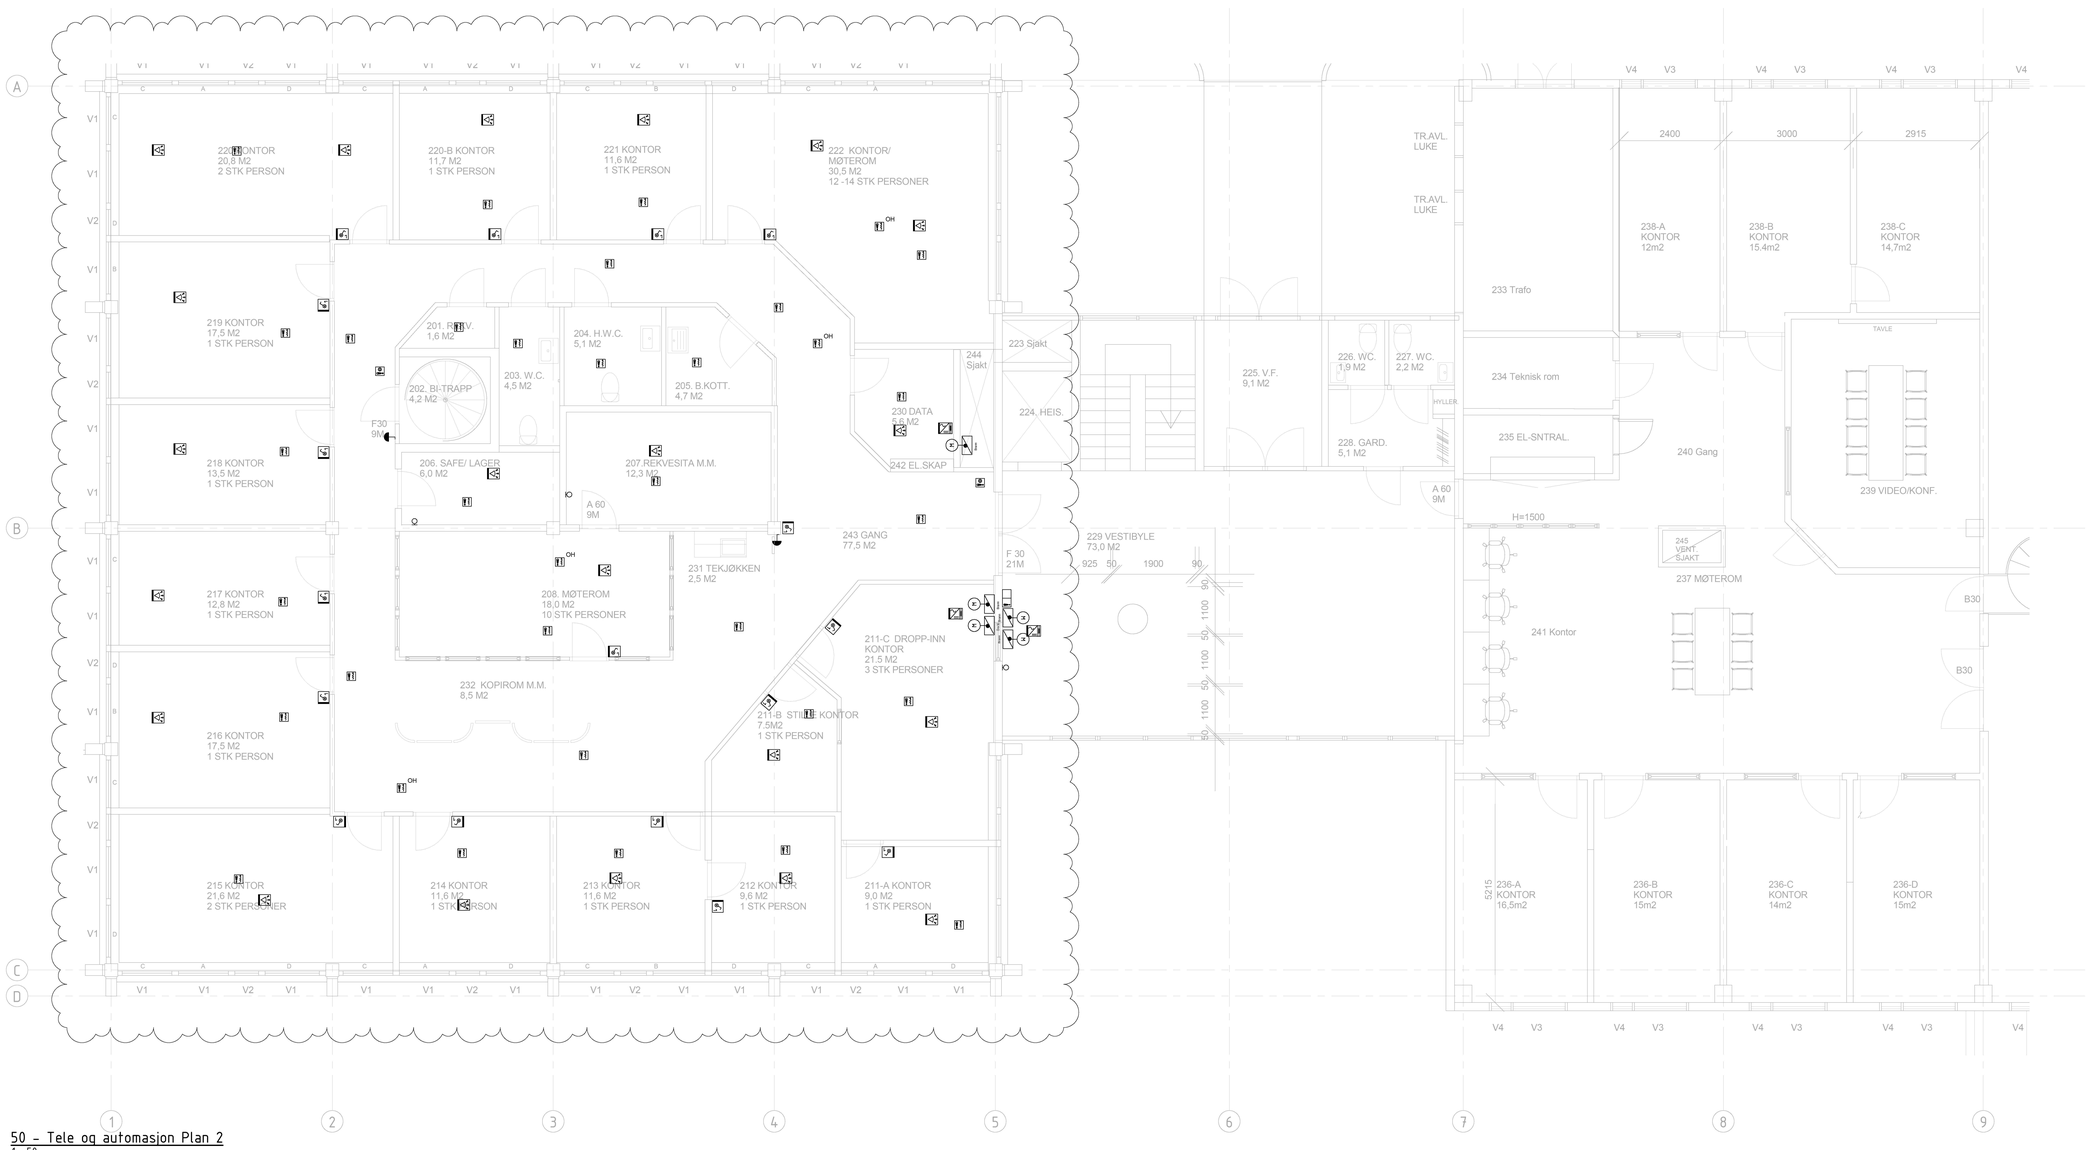

Symbol	Beskrivelse
	BUS Generell Vipper påvegg
	BUS Termostat påvegg
	BUS Co2 påvegg
	BUS Bevegelsemelder påvegg
	Jordet topolet 1-veis innfelt i tak
	Jordet topolet 2-veis påvegg vertikal
	Jordet topolet 2-veis innfelt vertikal
	Teknisk stikk 16A
	Viftе
	Panelvin 800W
	Brannalarm Dørholdemagnet
	Brannalarm Klokke
	Brannalarm Manuell melder
	Brannalarm Røykdetektor
OH	Brannalarm Røykdetektor oll
	Brannalarm adresseledd
	Brannsentral
	Multiboks brannsjøfeld
	Brannsjøfeld
Dørst	Motorstyrt sjøfeld
	Innfelt sammenhengende Lyslist
	Innfelt armatur
	Markeringslys, nødutgang dobbel
	Markeringslys, nødutgang høyre påvegg
	Markeringslys, nødutgang påvegg
	Sirkulært armatur innfelt
	Ledelys spot

Tele og automasjon 2 etg

Bygg	Aktør	Fagkode	Type	Plan	Løpenr.	Rev.
A1	E	500	20	02	001	A

Status: TILBUD

50 - Tele og automasjon Plan 2
1 : 50

Rev	Dato	Beskrivelse	Nr.	Saksb. / Sidem.k. / Oppdr.a.
A	12.04.17	TILBUD	OCNE	BESE

BKK AS

KLV Knarvik

Tele og automasjon 2 etg

Tegnet av: OCNE	Sakbehandler: OCNE
Sidemannskontr.: BESE	Oppdragsansvarlig: Godkjenner
Fag: RIE	Målestokk: 1:50
Dato: 06.04.2017	
Status: TILBUD	

COWI

Oppdragsnr. A086788

Bygg	Aktør	Fagkode	Type	Plan	Løpenr.	Rev.
A1	E	500	20	02	001	A

07.04.2017 14:45:55

Format: A1D Filsøvn: C:\CAD\Bim\Klv\cad\BKK Knarvik RIE_eloa.rvt