


Lengdeprofil Adkomstveg

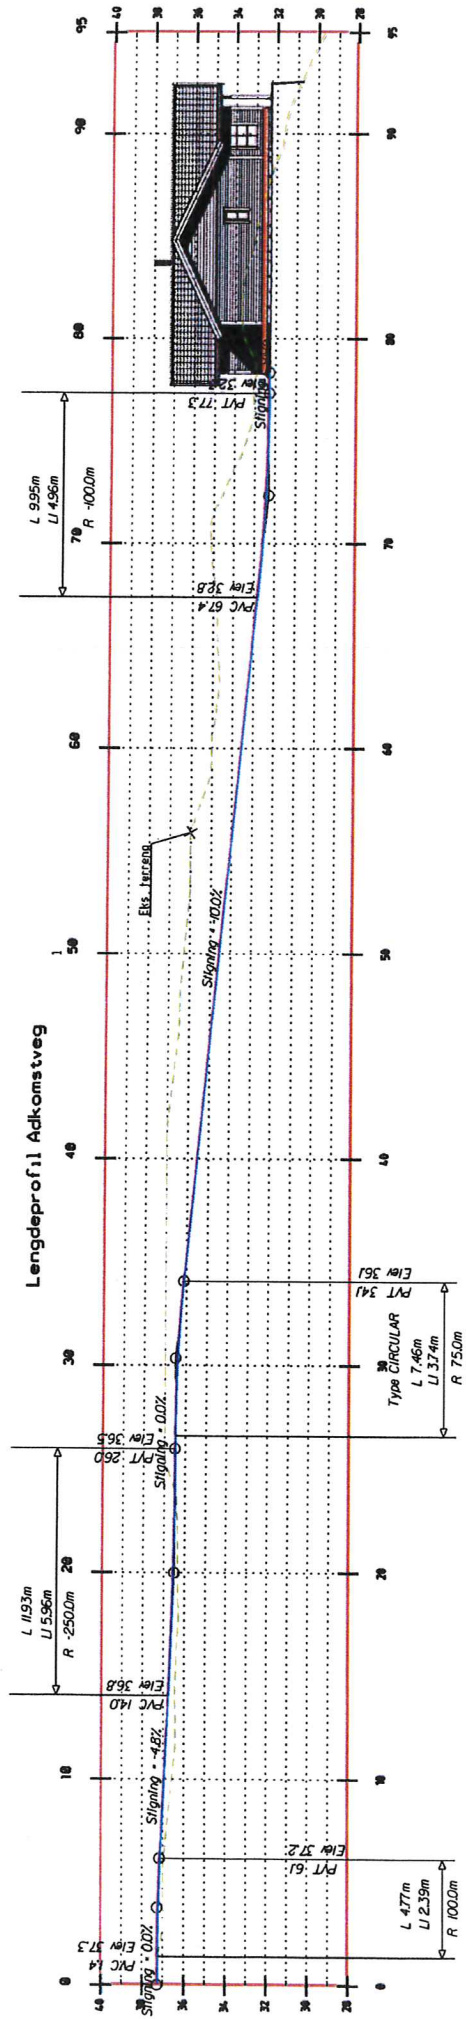

NILS SKÅR

LENDEPROFIL ADKOMSTVEG

GNR 176/BNR 3, SEIMSTRANDA 4/4 - LINDÅS

Dato	2016.11.28
Oppdragsnr	
Oppdragsnavn	
Oppdragsleder	
Utarbeidet av	HJ
Revisert av	
Godkjent av	
Dato	
Skala	
Bladnummer	
Bladtotalt	



Fjøsangervei 50C - 5059 Bergen  
 Tlf 5538 7870 Fax 5538 7871  
 bergens anko no - www.anko.no

Prosjekt  
 Oppdragsnr  
 Oppdragsnavn  
 Oppdragsleder  
 Utarbeidet av  
 Revisert av  
 Godkjent av  
 Dato  
 Skala  
 Bladnummer  
 Bladtotalt