

Gjenpart av nabovarsel

plan- og bygningsloven av 27. juni 2008 nr. 71 § 21-3

Tiltak på eiendommen:			
Gnr. 24	Bnr. 140 og 141	Festenr.	Seksjonsnr.
Eiendommens adresse Mykingvegen 507			
Postnr. 3913	Poststed Eikangenvåg		
Kommune Lindås			
Eier/fester Svein Arne Løberg og Torunn Helga Seljelid			

LINDÅS KOMMUNE	
Klassering	
11.10.2017	
Ark. saksnr. 17/2319	Løpenr.
Saksh.	Tilgangskode


Det varsles herved om	
Søknad om tiltak som krever tillatelse etter plan- og bygningsloven § 20-1	
☐ Nybygg	☒ Anlegg
☐ Skilt	☐ Eiendomsdeling eller bortfeste
☐ Endring av fasade	☐ Riving
☐ Innhegning mot veg	☐ Bruksendring
☐ Annet	
Søknad om tiltak etter plan- og bygningsloven § 20-2	
☐ Driftsbygning i landbruket med samlet bruksareal (BRA) mindre enn 1000 kvm SAK10 § 3-2	
☐ Midlertidig bygning, konstruksjon eller anlegg	
Mindre tiltak til bebygd eiendom	
☐ Tilbygg < 50 m ²	☐ Antennesystem
☐ Frittliggende bygning (ikke boligformål) < 70 m ²	☐ Skilt/reklame
	☐ Bruksendring (fra tilleggsdel til hoveddel og motsatt)
☐ Annet pbl § 20-2 bokstav d	
Dispensasjon etter plan- og bygningsloven kapittel 19	
☐ Dispensasjon	

Beskriv nærmere hva nabovarslet gjelder
Auropsleking fra Renssanlegg til Resipient (bakk)

Spørsmål og merknader vedrørende nabovarsel	
Eventuelle merknader må være kommet til ansvarlig søker/tiltakshaver innen 2 uker etter at dette varsel er sendt.	
Ansvarlig søker/tiltakshaver	Kontaktperson
Navn	Navn
Besøksadresse	E-post
Postadresse	Telefon
Postnr. Poststed	Mobil
Søknaden kan ses på hjemmeside: www.	
Merknader sendes:	Navn
	Postadresse
	Postnr. Poststed
	E-post

Vedlegg			
Beskrivelse av vedlegg	Gruppe	Nr. fra – til	Ikke relevant
Kopi av søknad om tillatelse til tiltak			☐
Dispensasjonssøknad (begrunnelse/vedtak) (pbl kap. 19)	B		☐
Situasjonsplan, avkjøringsplan	D	15-05-2017	☐
Tegninger (snitt og fasade)	E		☐
Andre vedlegg	Q		☐

Underskrift	
Sted	Dato
Furumstad	06.10.2017
Underskrift ansvarlig søker eller tiltakshaver	
Svein Arne Løberg Torunn H. Seljelid	
Gjentas med blokkbokstaver	
SVEIN ARNE LØBERG TORUNN HELGA SELJELID	

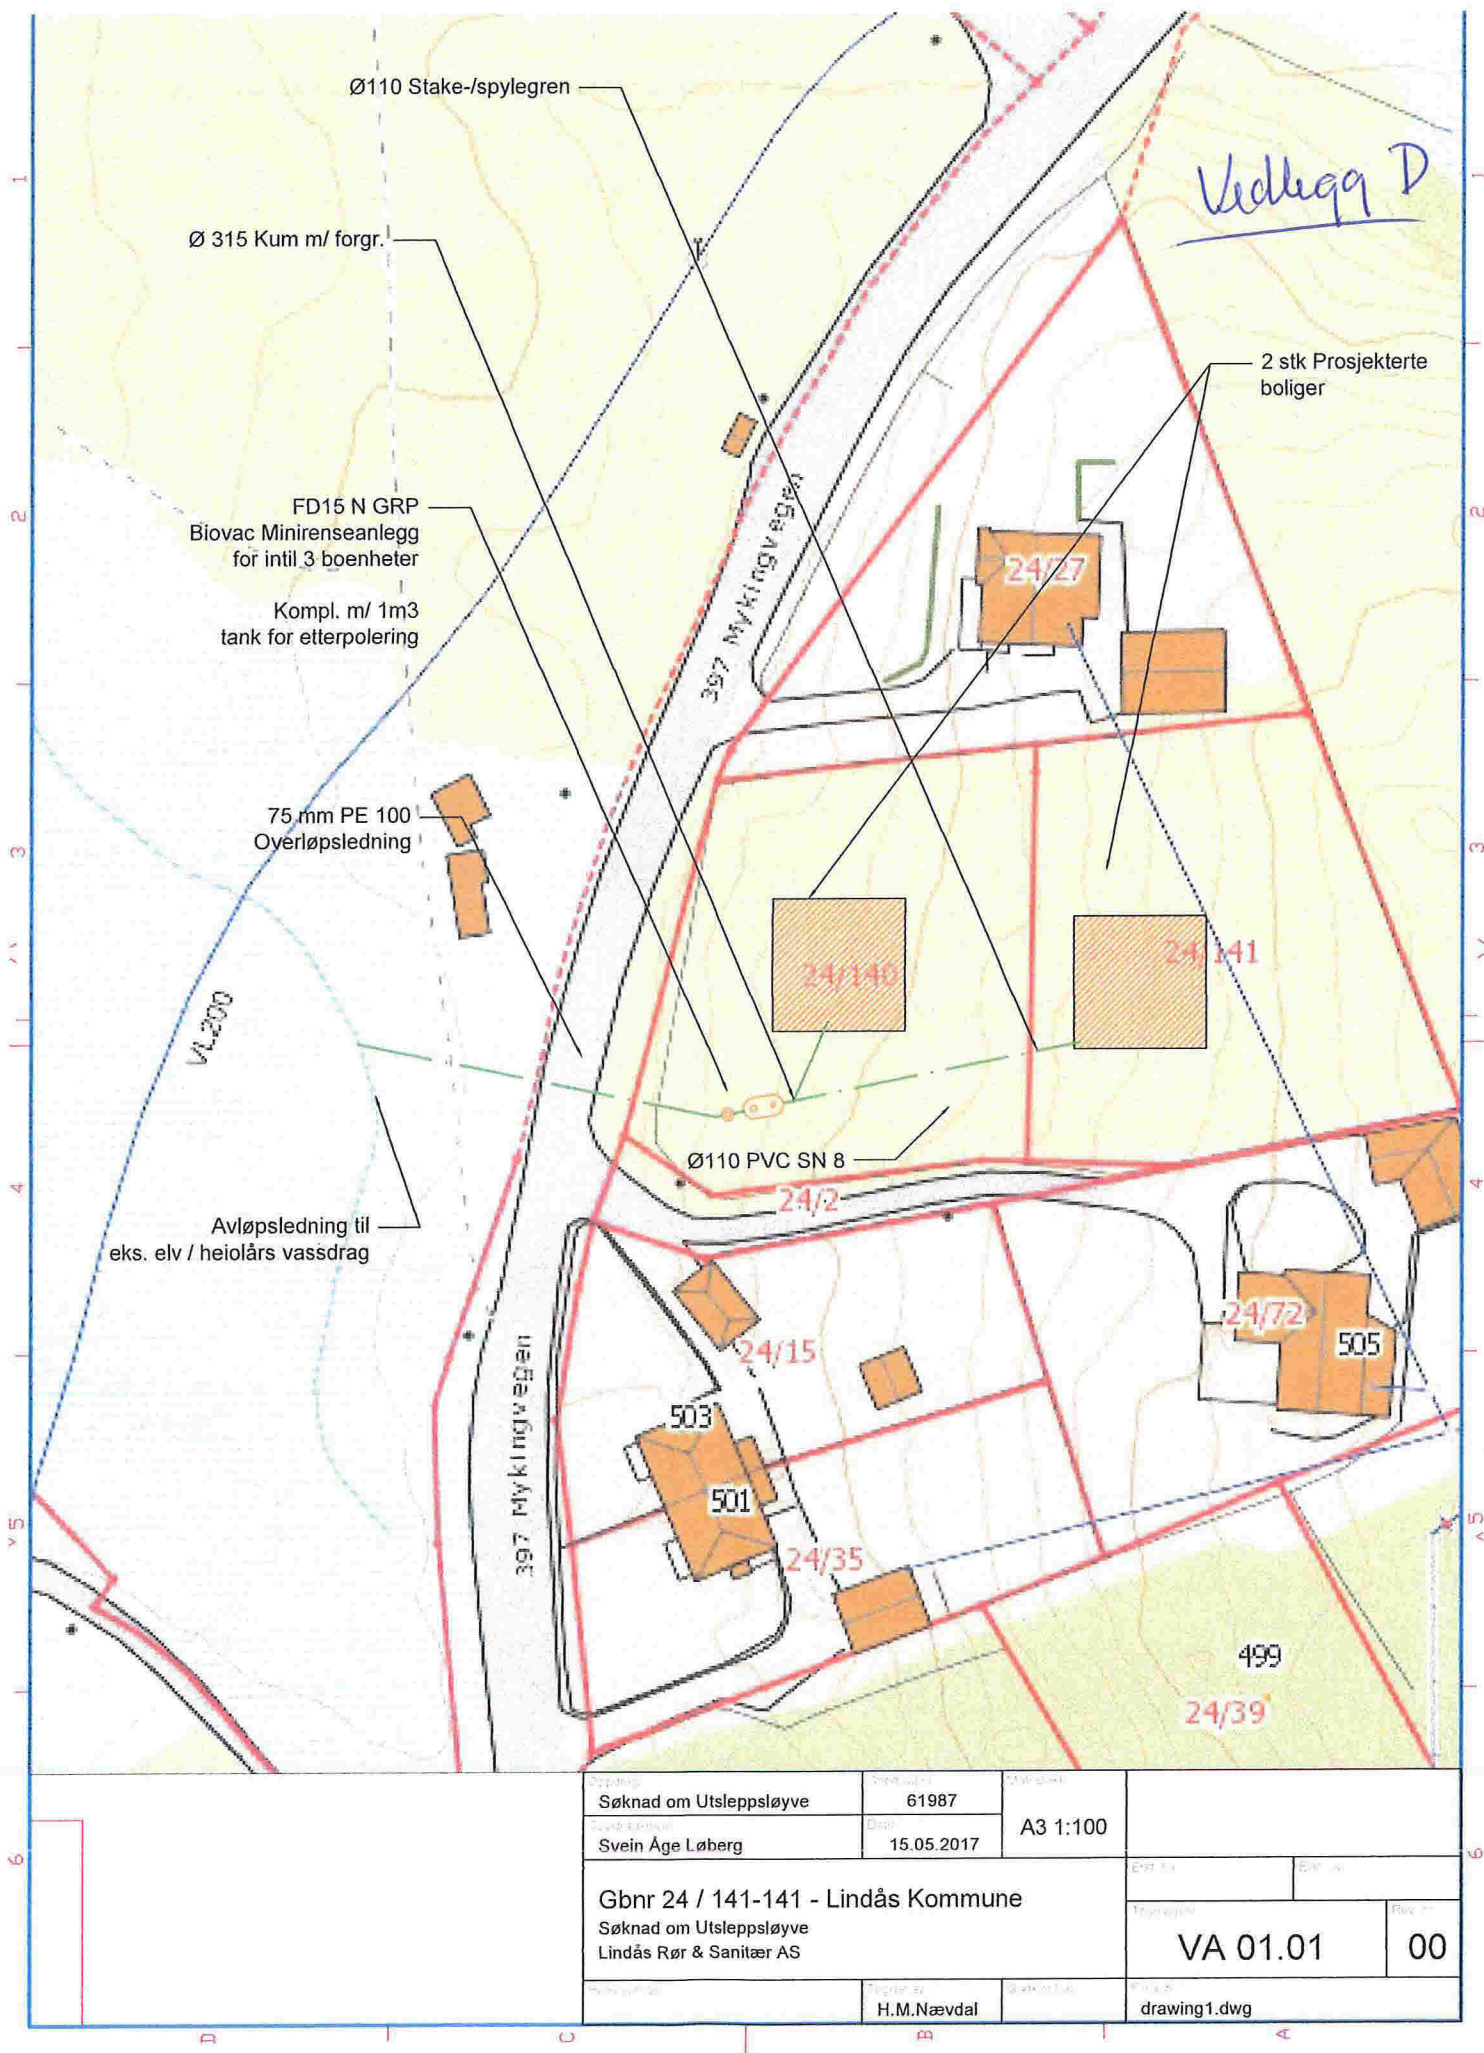

Søknad om Utsleppsløype	61987	A3 1:100		
Svein Åge Løberg	15.05.2017			
Gbnr 24 / 141-141 - Lindås Kommune Søknad om Utsleppsløype Lindås Rør & Sanitær AS			Rev. 1	Rev. 2
			Rev. 3	
			VA 01.01	00
Tegnet av	H.M.Nævdal	Gravert av	drawing1.dwg	



Naboliste for 24 / 140

Komm.	Matrikelnr	Rolle	Status	Eier	Bruksenhet	Adresse	Andel
1263	24 / 2	H		EIDE KJELL ARNE		REIKERÅSVEGEN 15 5913 EIKANGERVÅG	1 / 1
1263	24 / 5	H		BJØRGE ANNE FAUSKANGER		REIKERÅSVEGEN 39 5913 EIKANGERVÅG	1 / 1
1263	24 / 15	H		EIDSHEIM THORVALD		MYKINGVEGEN 503 5913 EIKANGERVÅG	1 / 1
1263	24 / 27	H		ØVRETVEIT IVAR		MYKINGVEGEN 509 5913 EIKANGERVÅG	1 / 1
1263	24 / 72	H		KLEIVELAND EINAR		MYKINGVEGEN 505 5913 EIKANGERVÅG	1 / 1
1263	24 / 138	AE		HORDALAND FYLKESKOMMUNE		Postboks 7900 5020 BERGEN	
		KE		STATENS VEGVESEN REGION VEST		Askedalen 4 6863 LEIKANGER	
1263	24 / 141	H		SELJELID TORUNN HELGA		MYKINGVEGEN 906 5913 EIKANGERVÅG	1 / 1

Kvittering for nabovarsel

Nabovarsel kan enten sendes som rekommandert sending eller overleveres personlig mot kvittering. Ved personlig overlevering vil avkryssing gjelde som bekreftelse på at varslet er mottatt.

Eiendom/byggested			
Gnr. 24	Bnr. 140 og 141	Festenr.	Seksjonsnr.
Adresse Mykingvegen			
Nabo-/gjenboereiendom		Nabo-/gjenboereiendom eier/fester	
Gnr. 24	Bnr. 2	Festenr.	Seksjonsnr.
Adresse Mykingvegen		Adresse Rikaravegen 15	
Postnr. 5913	Poststed Eikangervåg	Postnr.	Poststed
Personlig kvittering for mottatt varsel		Dato	Sign.
☒ Varsel er mottatt ☒ Samtykker i tiltaket		10.10.17	J. Eide

Nabo-/gjenboereiendom		Nabo-/gjenboereiendom eier/fester	
Gnr. 24	Bnr. 5	Festenr.	Seksjonsnr.
Adresse Rikaravegen 39		Adresse Anne Fauskanger Bjørge Rikaravegen 39	
Postnr. 5913	Poststed Eikangervåg	Postnr.	Poststed
Personlig kvittering for mottatt varsel		Dato	Sign.
☒ Varsel er mottatt ☒ Samtykker i tiltaket		10.10.17	Anne Bjørge

Nabo-/gjenboereiendom		Nabo-/gjenboereiendom eier/fester	
Gnr. 24	Bnr. 15	Festenr.	Seksjonsnr.
Adresse Mykingvegen 503		Adresse Thorvald Eidsheim Mykingvegen 503	
Postnr. 5913	Poststed Eikangervåg	Postnr.	Poststed
Personlig kvittering for mottatt varsel		Dato	Sign.
☒ Varsel er mottatt ☐ Samtykker i tiltaket		11.10.	Thorvald Eidsheim

Nabo-/gjenboereiendom		Nabo-/gjenboereiendom eier/fester	
Gnr. 24	Bnr. 72	Festenr.	Seksjonsnr.
Adresse Mykingvegen 505		Adresse Einar Kleiveland Mykingvegen 505	
Postnr. 5913	Poststed Eikangervåg	Postnr.	Poststed
Personlig kvittering for mottatt varsel		Dato	Sign.
☒ Varsel er mottatt ☒ Samtykker i tiltaket		10.10.17	Einar Kleiveland

Nabo-/gjenboereiendom		Nabo-/gjenboereiendom eier/fester	
Gnr. 24	Bnr. 27	Festenr.	Seksjonsnr.
Adresse Mykingvegen 509		Adresse Ivan Øretveit Mykingvegen 509	
Postnr. 5913	Poststed Eikangervåg	Postnr.	Poststed
Personlig kvittering for mottatt varsel		Dato	Sign.
☒ Varsel er mottatt ☒ Samtykker i tiltaket		08.10.17	I. Øretveit

Det er per dags dato innlevert rekommandert sending til ovennevnte adressater.

Samlet antall sendinger: _____

Sign.

