




1:100 Fasade Nord

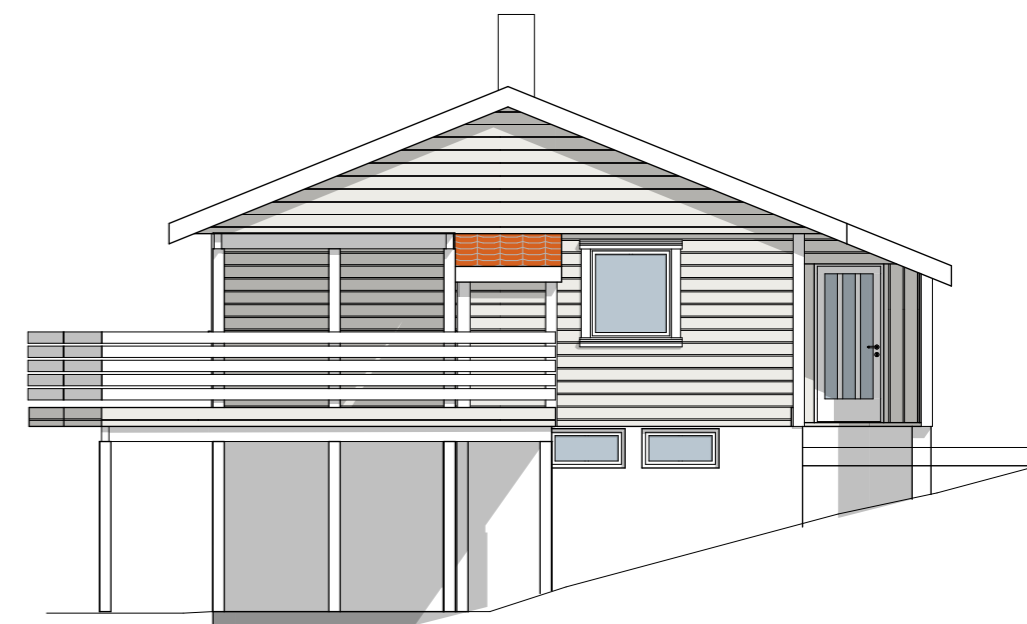

1:100 Fasade Vest

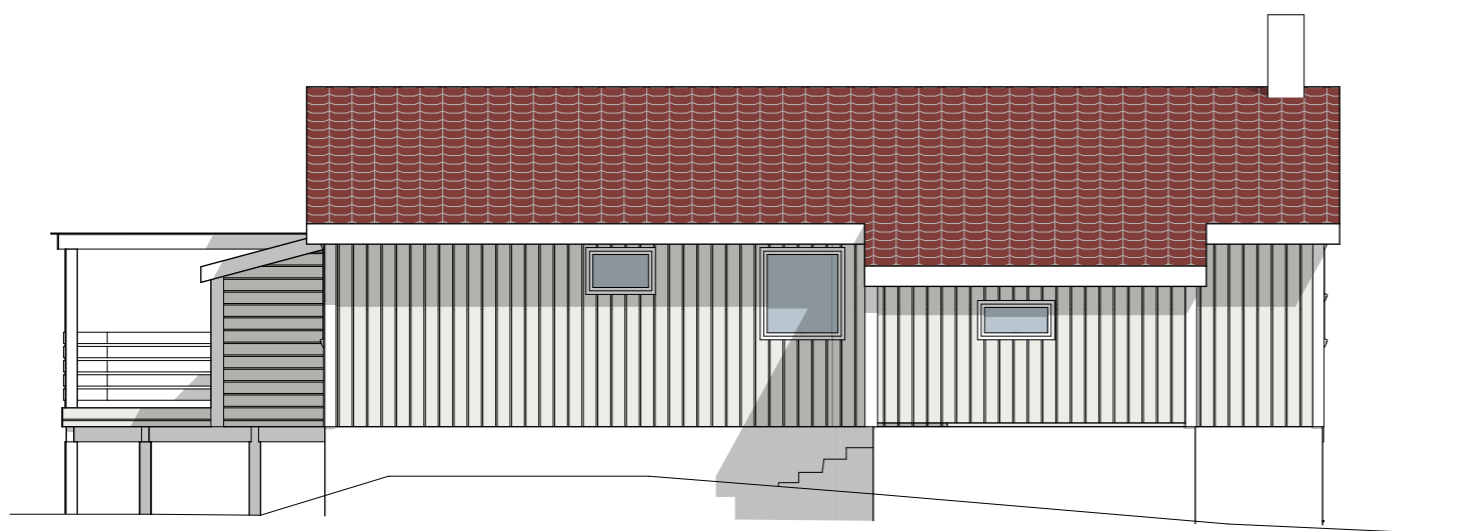

1:100 Fasade Sør

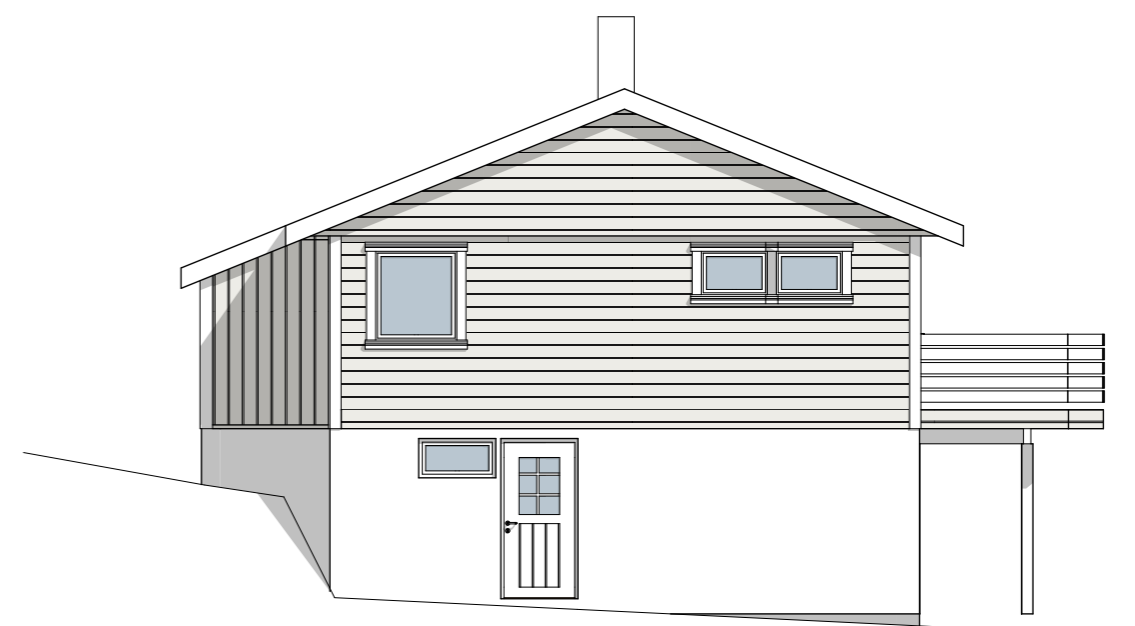

1:100 Fasade øst

Prosjekt: Tilbygg Bolig		
Tiltakshaver: Terje Meling Rishaugane 15 5911 Alversund		
Prosjekterende: Ark. Lyder K Leithaug Bønnesskogen 3 B Mobil 92013472 5154 Bønes		
<small>© Alle rettigheter tilhører utførende for prosjekteringen, kopiering eller bruk av disse tegningene er forbudt uten skriftlig samtykke</small>		Dato: 13.05.2014
Tegning: Byggesøknad utvidet altan Nye fasader Tegning nr E - 4		Målestokk: 1:100
		Tegningsnr.: A40-1