


Lindås Kommune  
Teknisk etat - byggesaksavd.  
5914 Isdalstø

Fonnes 28.02.2008

## SØKNAD OM TILLATELSE TIL TILTAK – RAMMETILLATELSE

Vedlagt følger ovenfor nevnte for Geir Arne Svåsand Gnr.107 Bnr.11 Kolås

Med hilsen  
Kaland Trelast AS (ansvarlig søker)

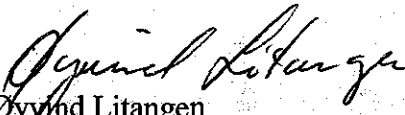  
Øyvind Litangen

LINDÅS KOMMUNE	
Klassering 107/11	
03. 03. 2008	
Ark. saksnr. 2008/503	Løpenr.
Saksh. KB	Tilgangskode.

# Søknad om tillatelse til tiltak

etter plan- og bygningsloven § 83

- Enkle tiltak
- Ett-trinns søknadsbehandling
- Rammotillatelse

## Søknad om ansvarrett for ansvarlig søker

Føreligger sentral godkjenning  Ja  Nei

Vedlegg  
Vedlegg (kommune)

Til kommune: (Søknad med vedlegg fylles ut og leveres i 1 eksemplar, ev. ekstra sett etter avtale med kommunen)

Lindås kommune  
v/teknisk etat - byggesaksavd.  
5914 ISDALSTØ


Børre tiltaksplaner med vedlegg  Ja  Nei  
Søknad om ansvarrett for tiltaket  Ja  Nei  
NBR 5174 med vedlegg sendes til Arkiv og bygningsvesen

<b>Eiendom/ byggested</b>	Gnr. 107	Bnr. 11	Festenr.	Seksjonsnr.	Bygningsnr.	Bolignr.
	Adresse Kolås				Postnr. 5955	Poststed LINDÅS
<b>Tiltakets art</b> pbl § 83 (for eksempel)	Nytt bygg og anlegg	<input checked="" type="checkbox"/>	Fritilleggsarbeid	<input type="checkbox"/>	Tilbygg, påbygg, underbygg	<input type="checkbox"/>
		<input type="checkbox"/>	Parkeringsplass	<input type="checkbox"/>	Anlegg	<input type="checkbox"/>
	Endring av bygg	<input type="checkbox"/>	Konstruksjon	<input type="checkbox"/>	Fasade	<input type="checkbox"/>
	Endring av bruk	<input type="checkbox"/>	Brøksendring	<input type="checkbox"/>	Vesentlig endring av driftsform	<input type="checkbox"/>
	Rivning	<input type="checkbox"/>	Hølebygg	<input type="checkbox"/>	Delar av bygg	<input type="checkbox"/>
	Bygningstillegg	<input type="checkbox"/>	Nyarlegg	<input type="checkbox"/>	Endring	<input type="checkbox"/>
	Endring av deler	<input type="checkbox"/>	Oppdeling	<input type="checkbox"/>	Sammenslåing	<input type="checkbox"/>
	Innlegging, skilt	<input type="checkbox"/>	Innlegging motveg	<input type="checkbox"/>	Radbane skilt, anordning	<input type="checkbox"/>
	Eiendom deling	<input type="checkbox"/>	Deling	<input type="checkbox"/>	Bortsett	<input type="checkbox"/>
	Andre	-beskriv				


Ansvarlig søker bekrefter at alle tiltakene bygges med ansvar, og at de enkelte forutsetningene for kontroll søker krever i henhold til plan- og bygningsloven.

Beskrivelse av vedlegg	Gruppe	Nr.	Antall	Kontrollert
Opplysninger om tiltakets type, rammer og bygningsspesifikasjon	A	1	- 1	<input type="checkbox"/>
Dispersjonssøknader	B	-	-	<input checked="" type="checkbox"/>
Gjensert av nabovarsel, nabooppløst, merknader til naboprotokoll	C	1	- 1	<input type="checkbox"/>
Kart, situasjonsplan, rekvisisjon av kart og delingsforretning	D	1	- 1	<input type="checkbox"/>
Redegørelser og tegninger	E	1	- 1	<input type="checkbox"/>
Søknader om ansvarrett, kontrollplan, godkjenningsbevis, søknad om lokal godkjenning	F	1	- 4	<input type="checkbox"/>
Kontrollplan for viktige og kritiske områder, kontrollklæringer	G	-	-	<input checked="" type="checkbox"/>
Boligspesifikasjon (GAB)	H	-	-	<input checked="" type="checkbox"/>
Utførelser fra andre offentlige myndigheter	I	-	-	<input checked="" type="checkbox"/>
Andre vedlegg	J	-	-	<input checked="" type="checkbox"/>


<b>Underskifter:</b>	
<b>Ansvarlig søker (SØK) for tiltaket</b>	<b>Tiltakshaver</b>
Foretak Kaland Trelast AS	Navn Geir Arne Svåsand
Adresse	Adresse
Postnr. 5953   Poststed FONNES	Postnr. 5285   Poststed BRUVIK
Organisasjonsnr. 945549483   Telefon 56168260	Organisasjonsnr.   Telefon (dagtid)
Kontaktperson Øyvind Litangen   Mobiltelefon	<input checked="" type="checkbox"/> Enkeltperson <input type="checkbox"/> Forstak/jag/samøi <input type="checkbox"/> Off. virksomhet
E-postadresse firmapost@kaland-trelast.no   Telefaks 56168270	E-postadresse
Dato 28.02.2008   Underskrift <i>Øyvind Litangen</i>	Dato 28.02.2008   Underskrift <i>Øyvind Litangen</i>
Gjentas med blokkbokstaver Øyvind Litangen	Gjentas med blokkbokstaver Øyvind Litangen (for tiltakshaver)

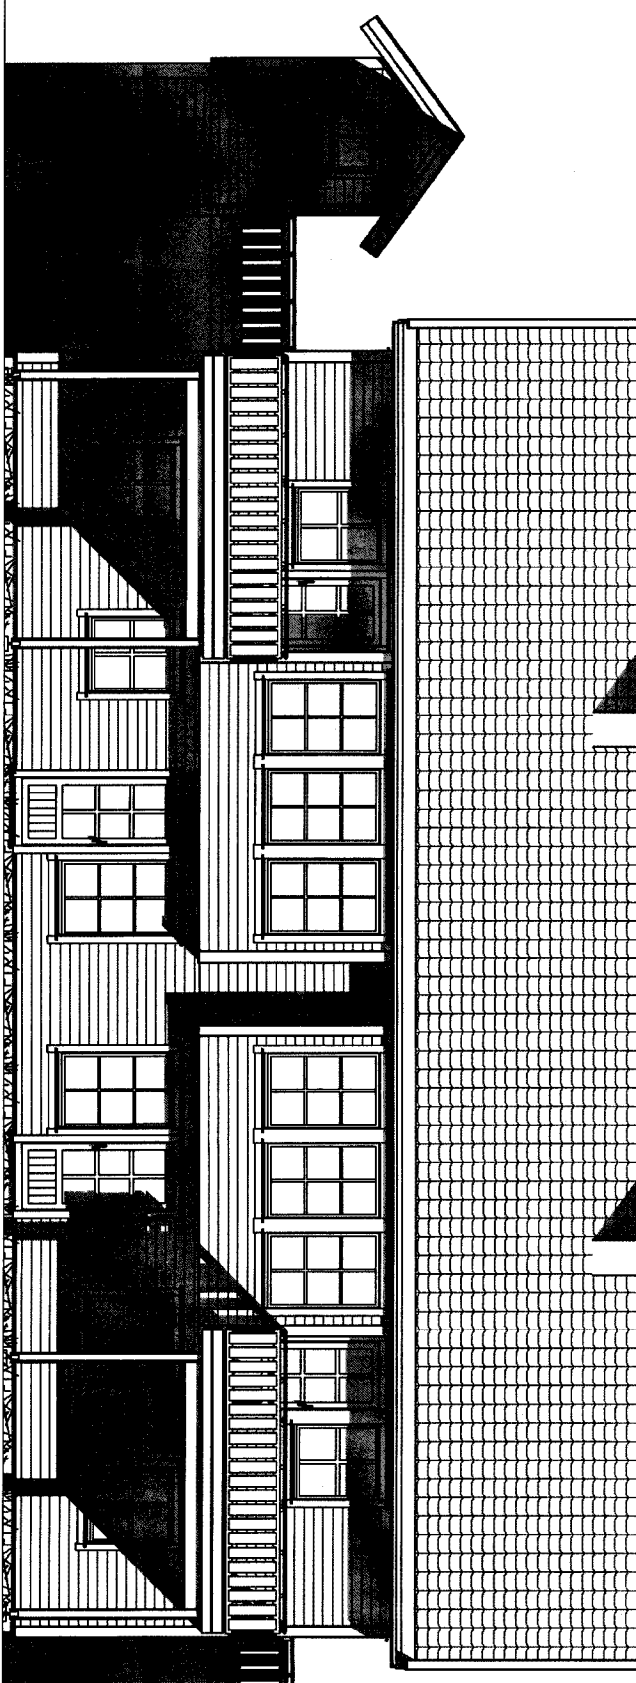


FASADE 1

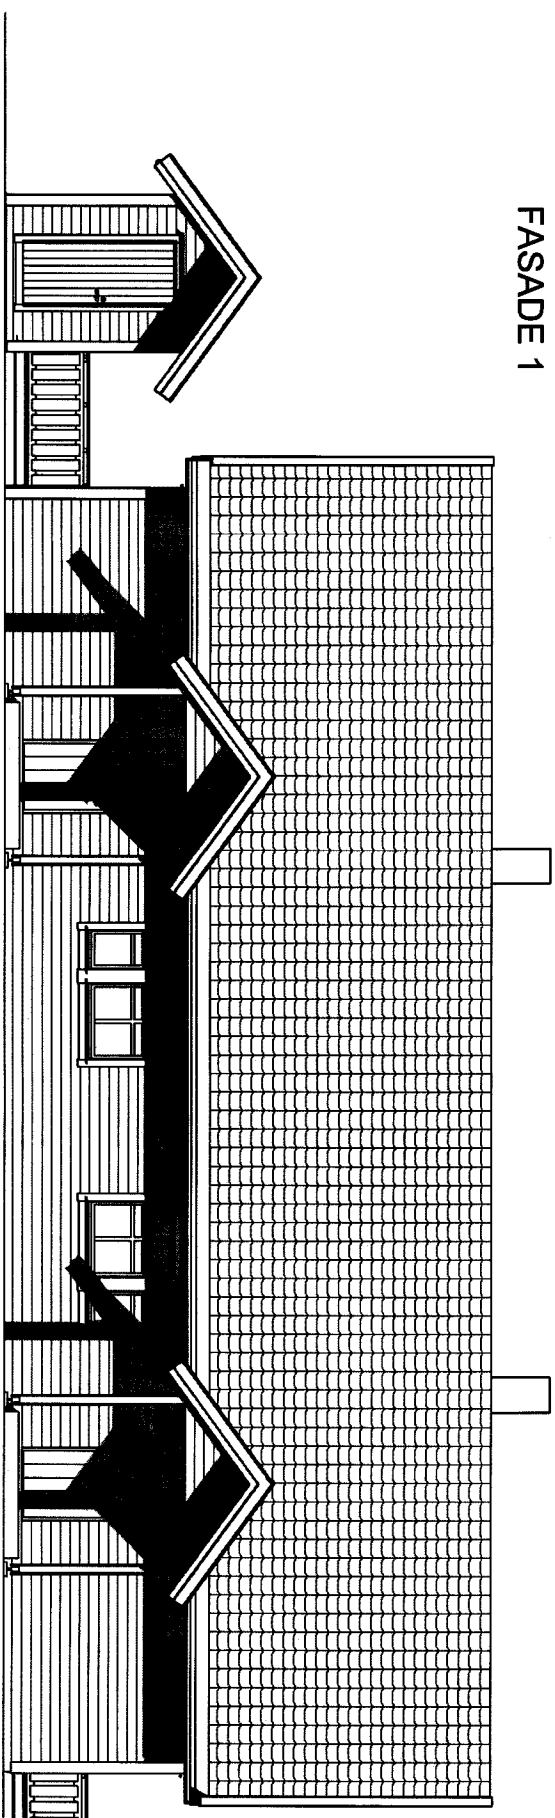

FASADE 3

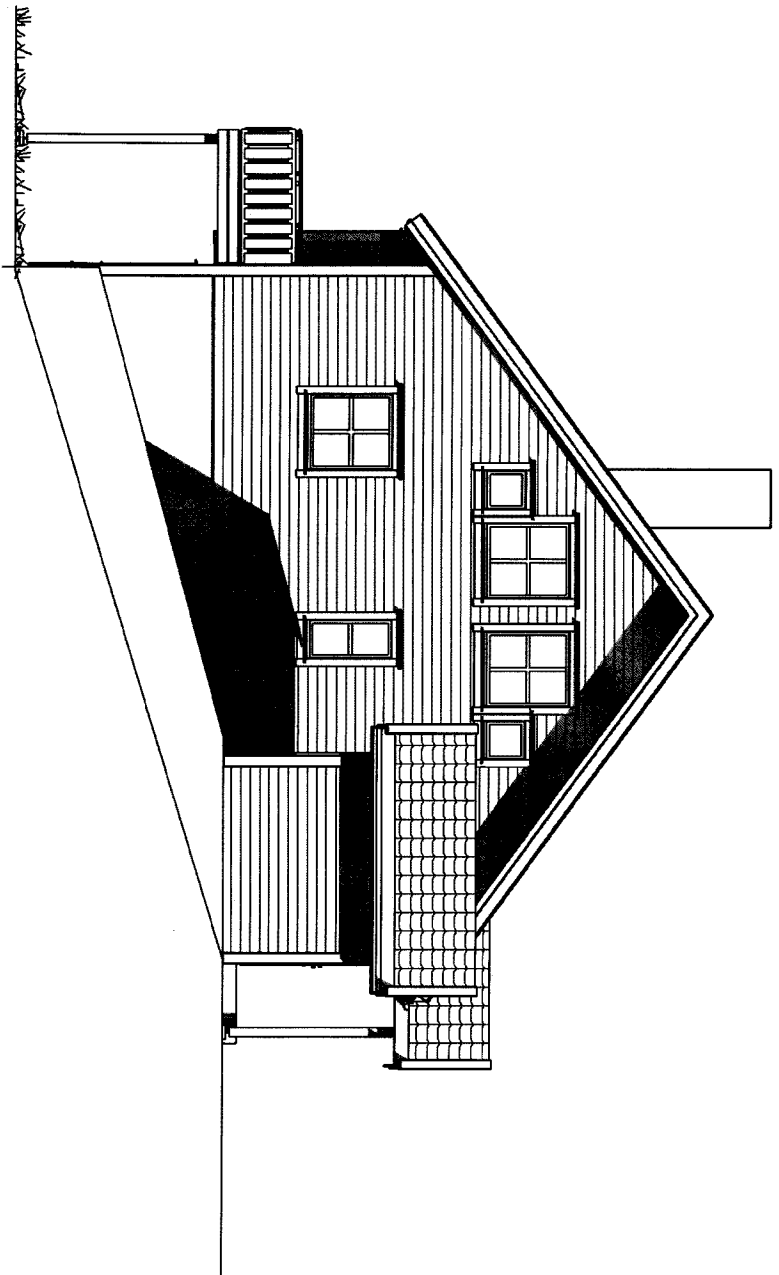

FASADE 2


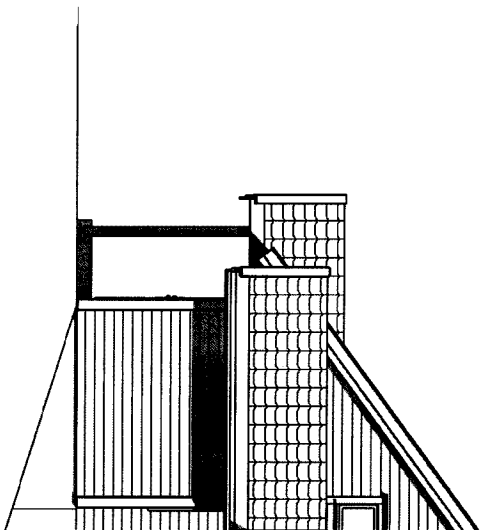


FASADE 4

4000

17400

SNITT  
A-A

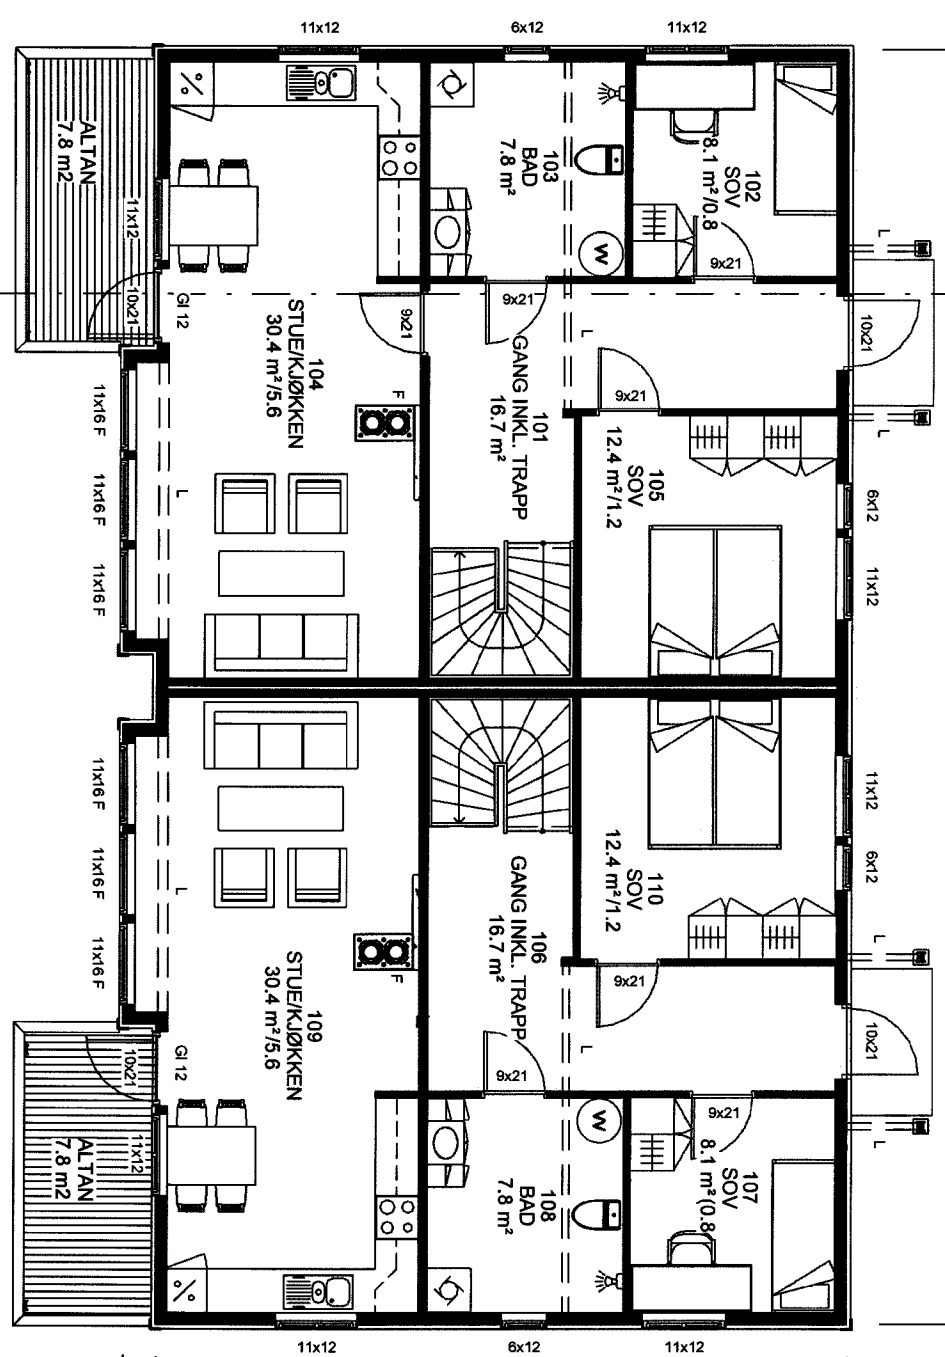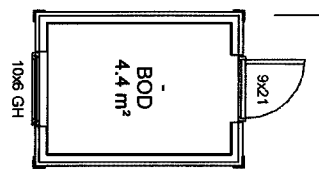

Leiligh. 3

Leiligh. 4

1. ETASJE


AREAL PR. LEILIGHET LEILIGH. 3 OG 4

SNITT  
A-A




AREAL	BRA
2.ETG	23.8 m <sup>2</sup>
1.ETG	84 m <sup>2</sup>
SUM	108 m <sup>2</sup>

SNITT A-A

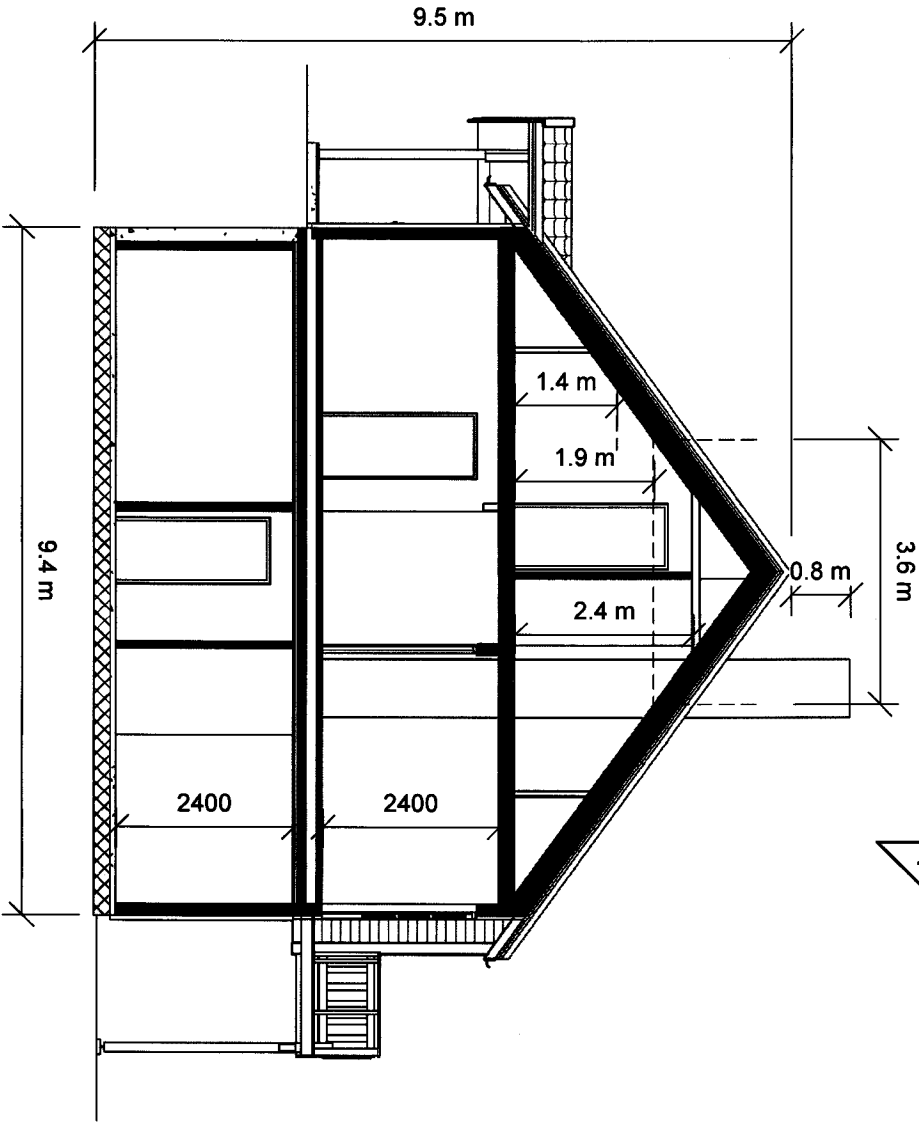

4000

17400

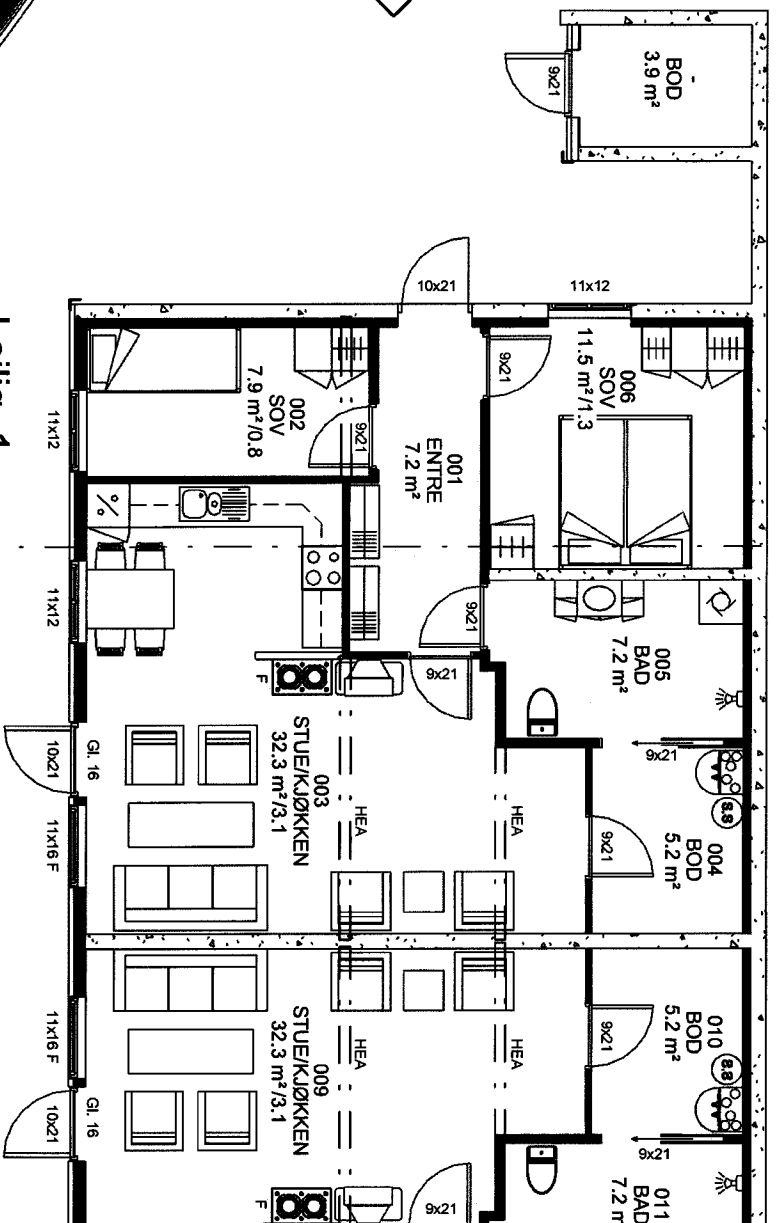

Leilig. 1

N  
SNITT  
A-A

UNDERETASJE

AREAL PR. LEILIGHET LEILIGH. 1 OG 2


AREAL	BRA
UNDERETASJE	77 m <sup>2</sup>

BYA	197 m <sup>2</sup>
-----	--------------------

SNITT  
I-A-A

17400

4

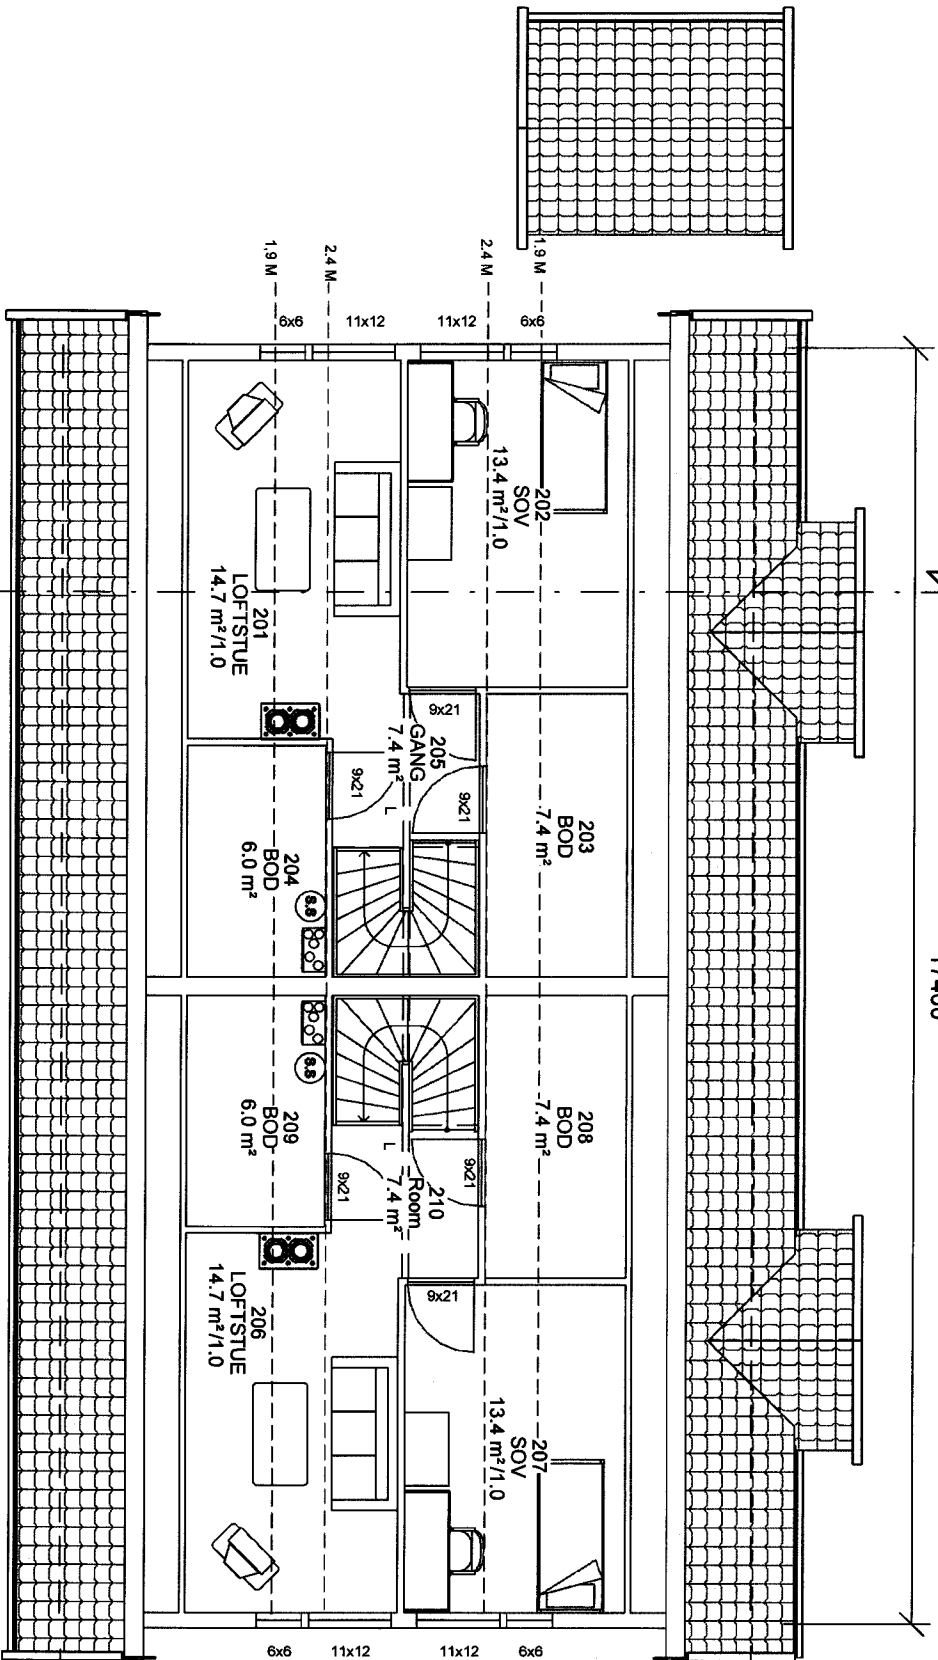

Leiligh. 3

Leiligh. 4


N  
SNITT  
A-A

1

2. ETASJE






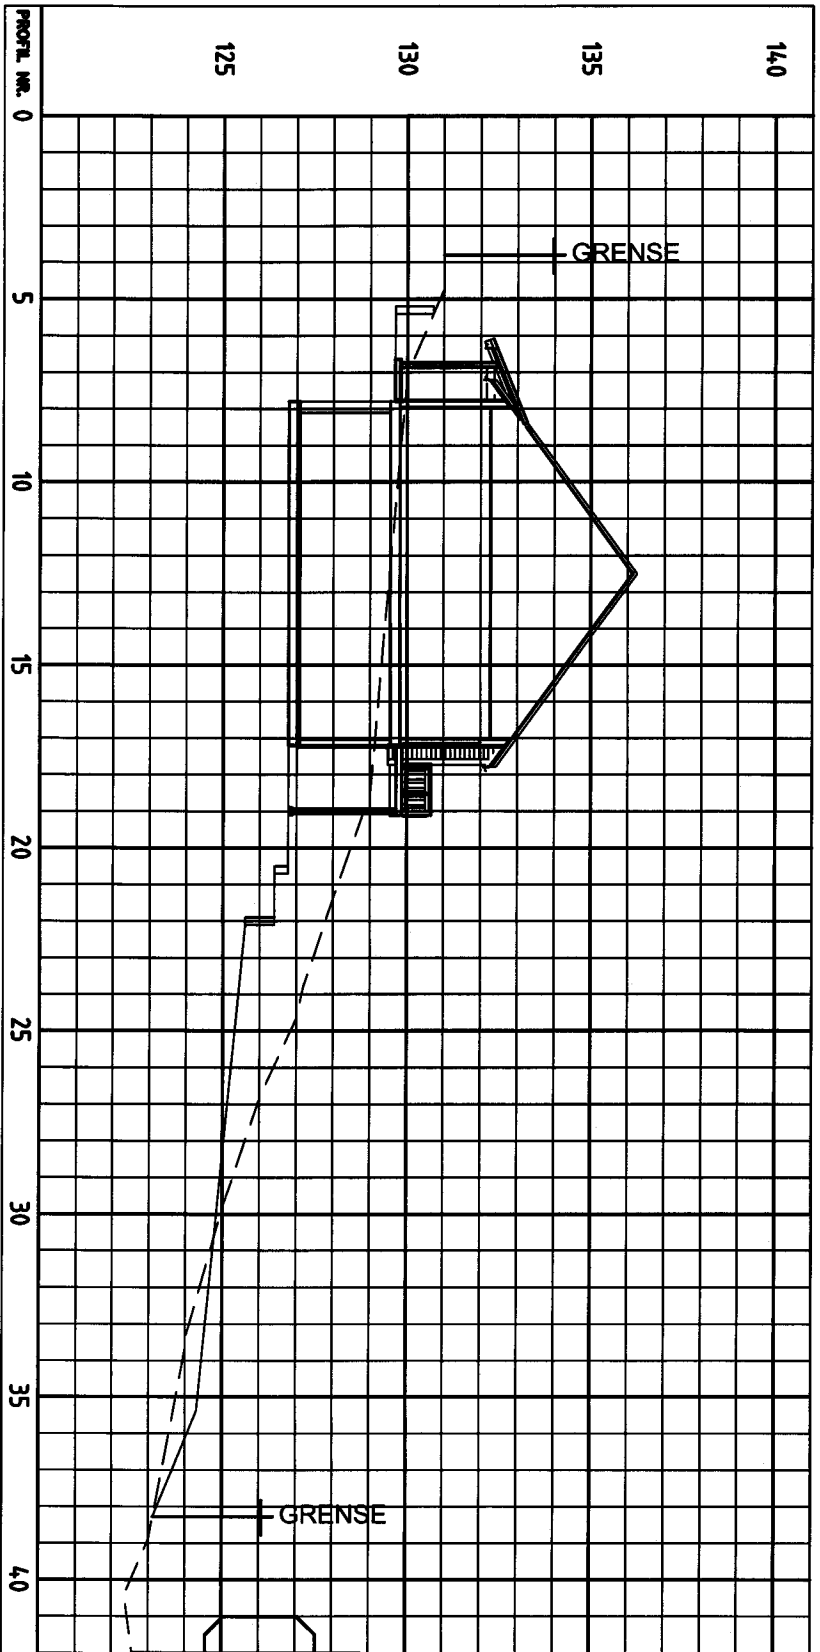

Snitt A-A

Eks. terrenng


Nytt terrenng

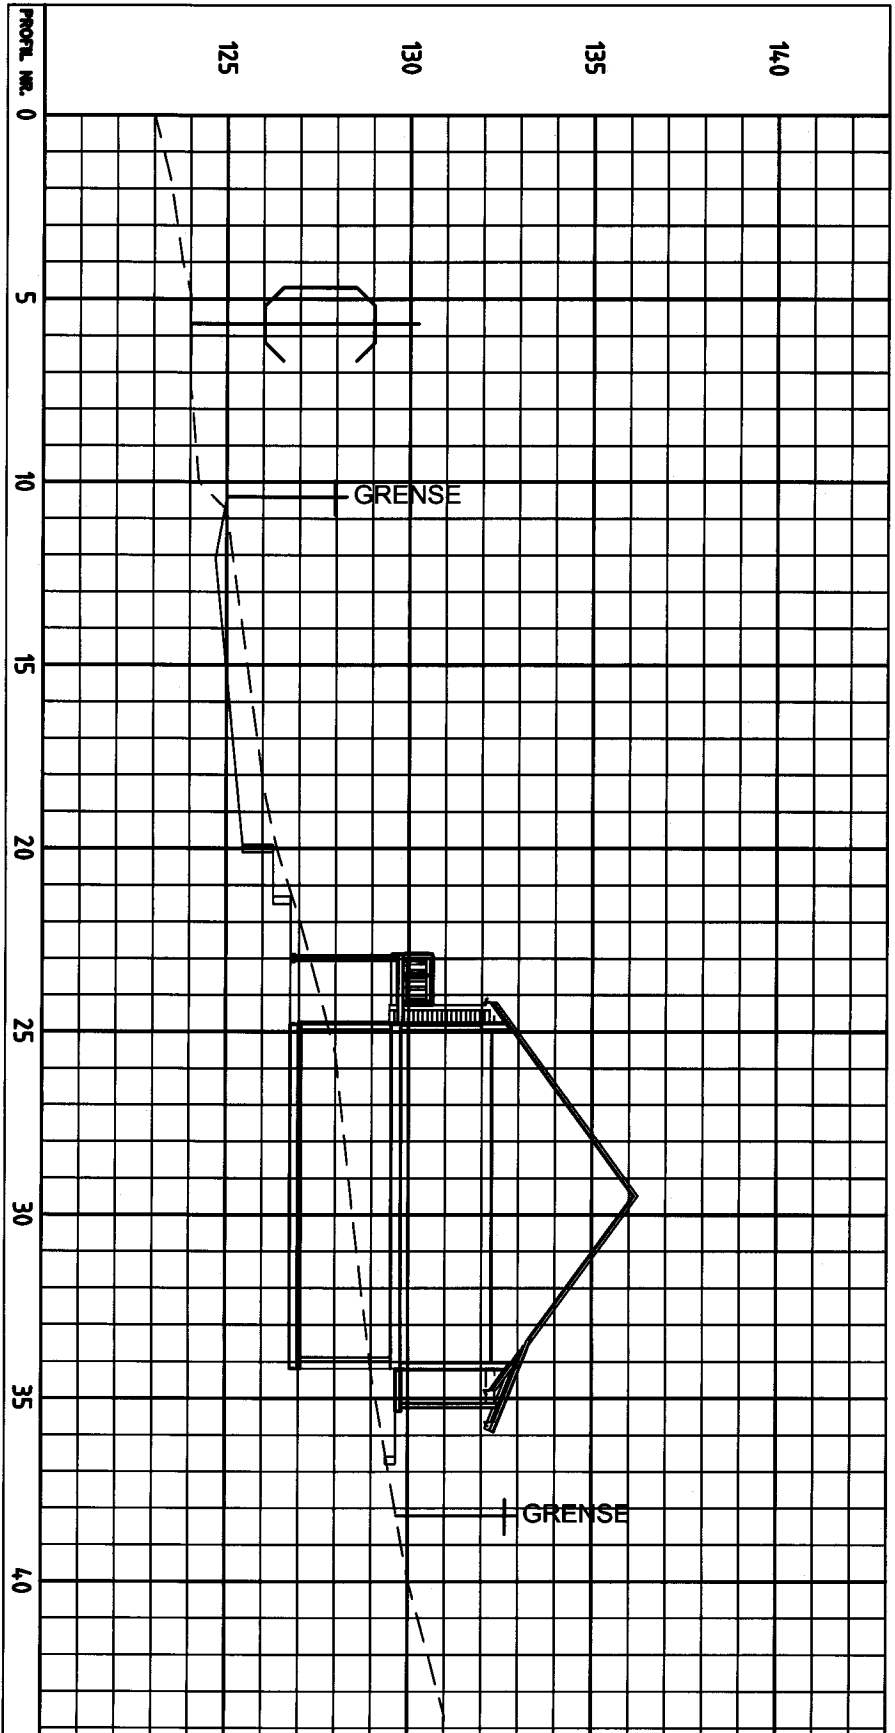


Snitt B-B

Eks. terreng

Nytt terreng

 

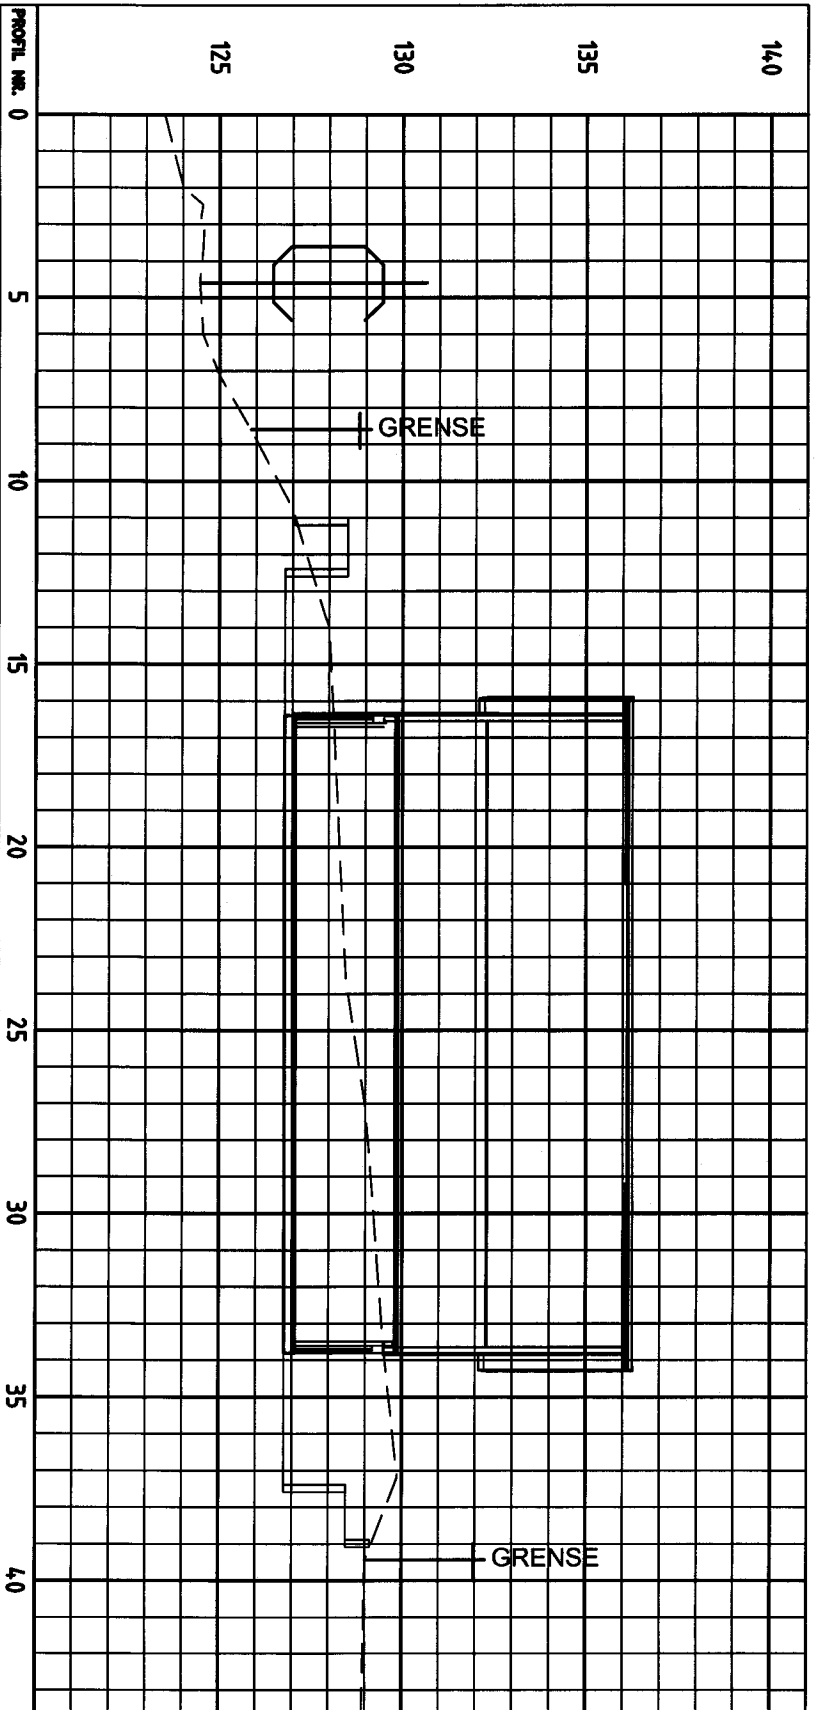

Snitt C-C

Eks. terreng

Nytt terreng