


© Denne tegning må ikke kopieres eller benyttes ved foretagender som rettighetshaver ikke medvirker i.

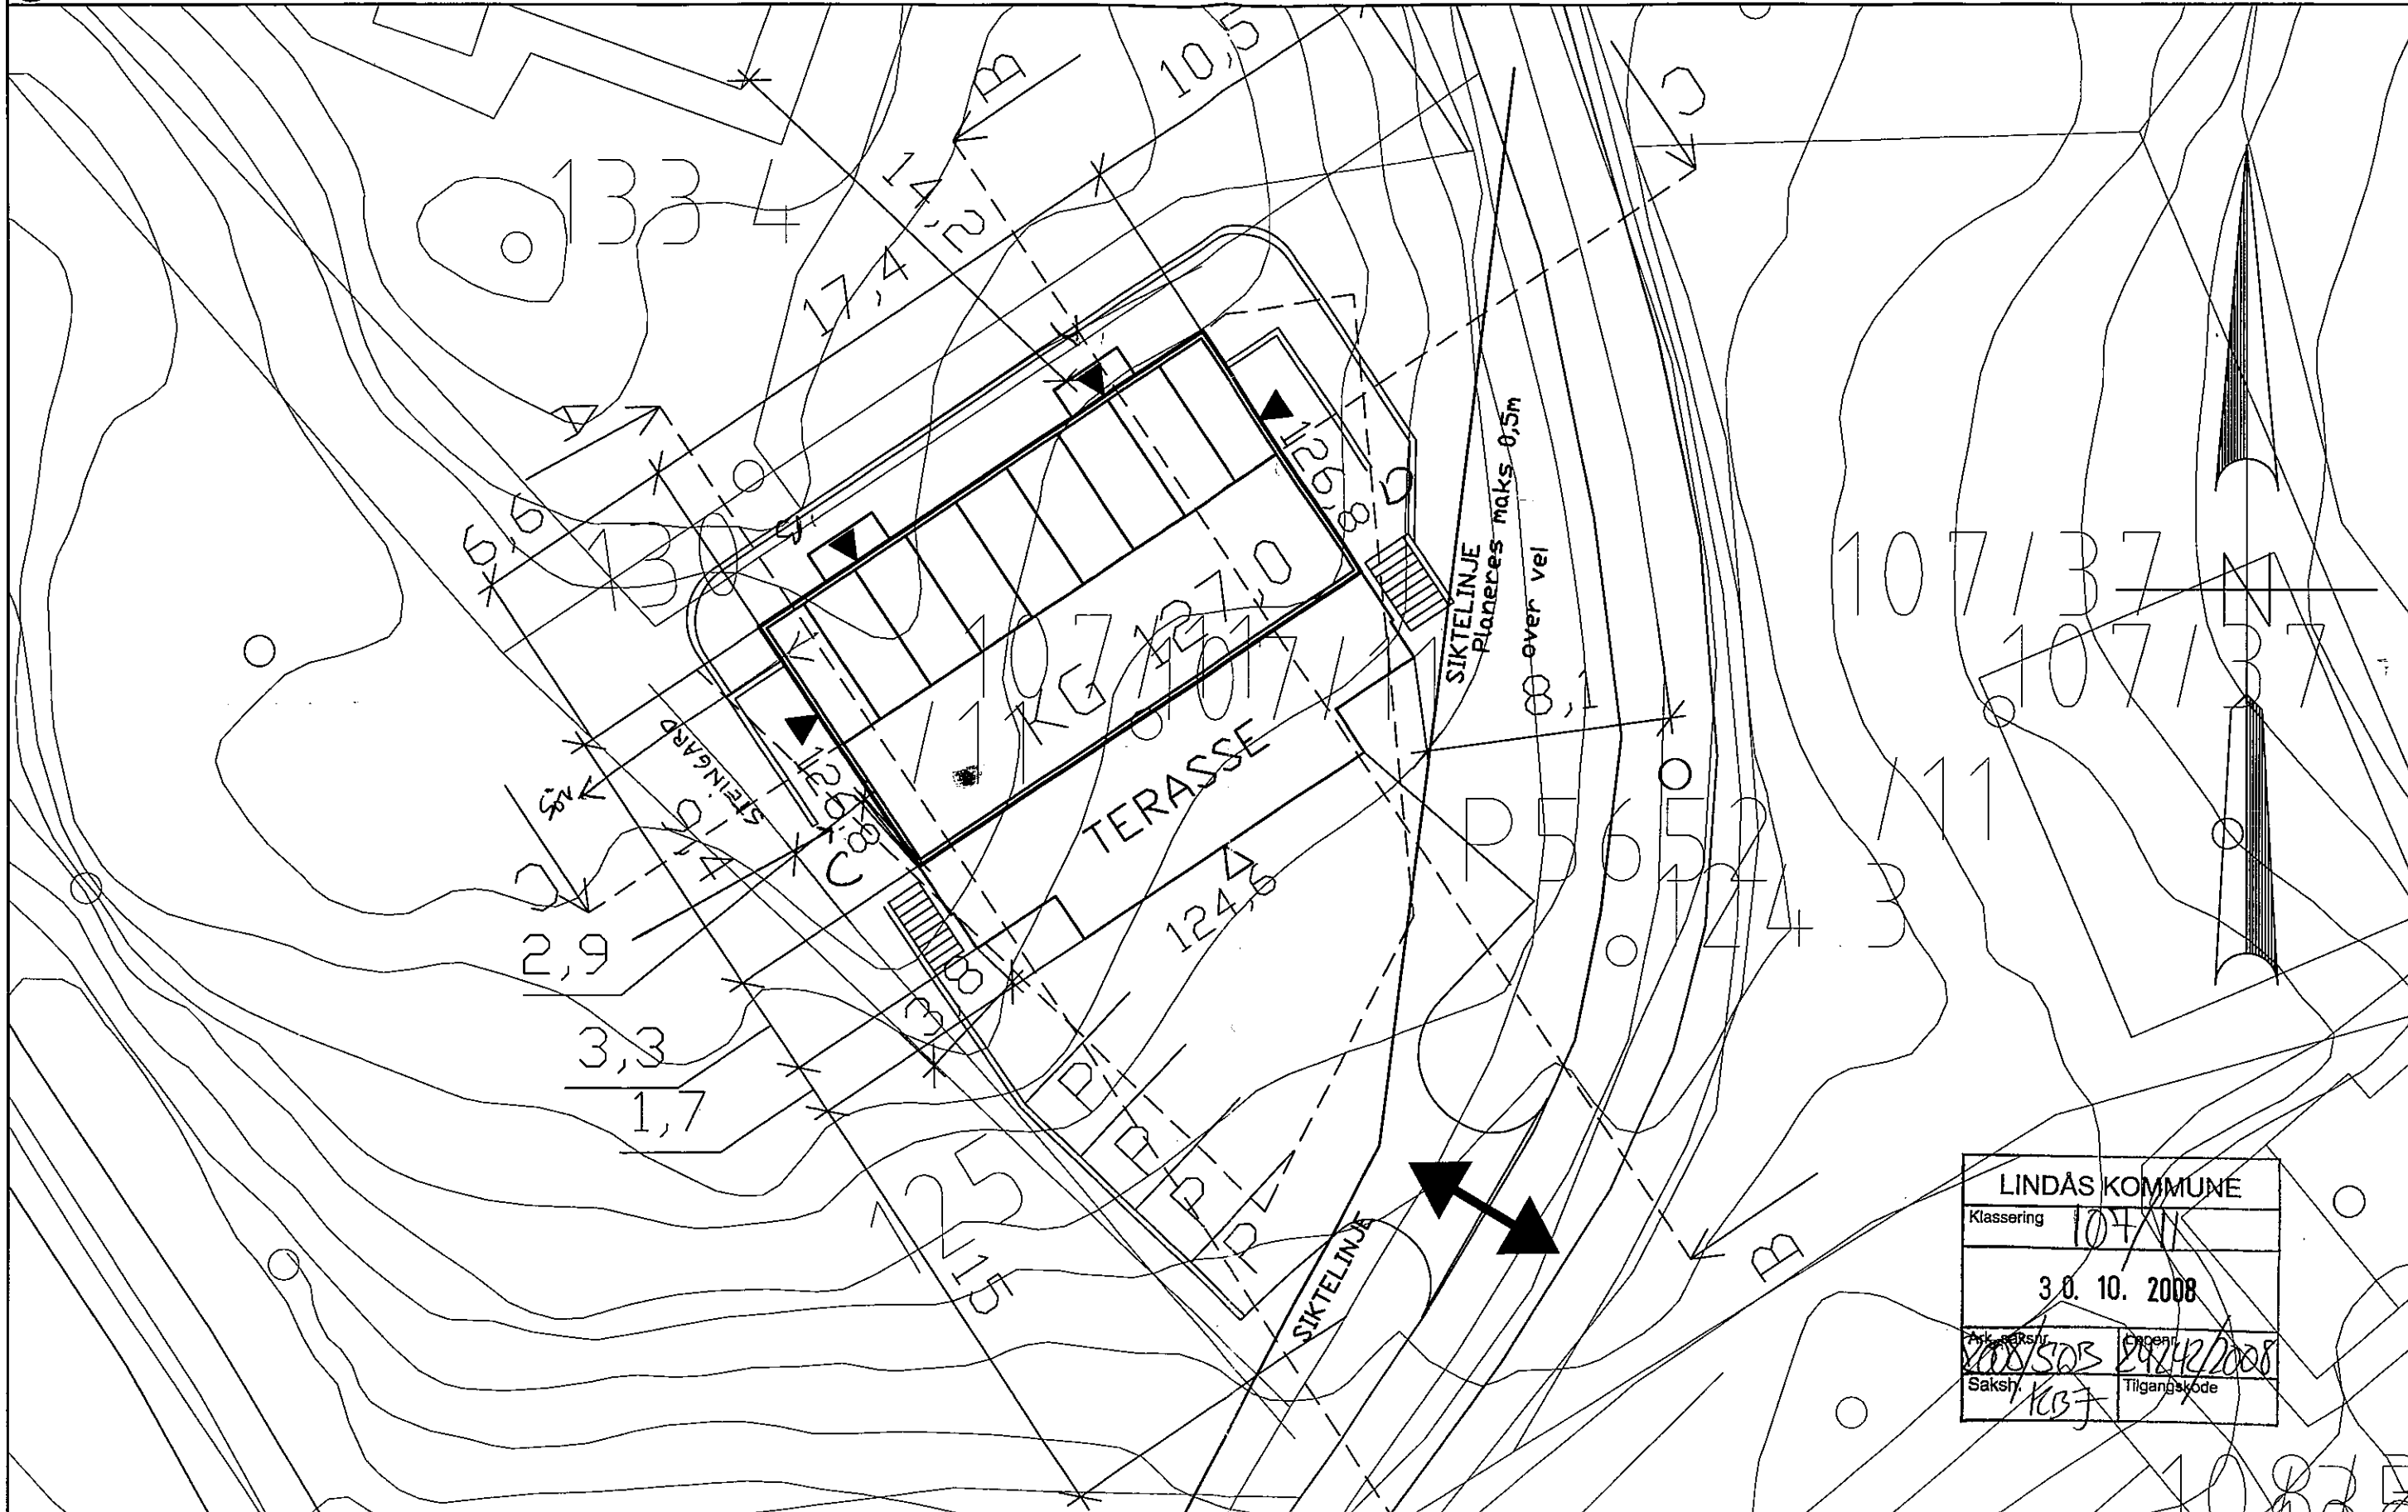

LINDÅS KOMMUNE	
Klassering	107/11
3.0. 10. 2008	
Arkitekt	29.10.2008
Saksh.	Tilgangskode

Unikus
konsulent og arkitekttjenester

FØRHANDLER	KALAND TRALAST AS		


REV.	DATE	REVISJON	SIGN
A	23.06.08	Endret parkering	NBN
B	21.10.08	Endret gangveg	NBN

TILTAKSHAVER	Geir Svåsand		
BYGGEPLASS	107/11		
KOMMUNE	Lindås		
	UNIKUS AS, arkitekt og byggeteknisk konsulent Postboks 4104, Jensvoll 8089 BIDD tlf 75 56 51 20 fax 75 56 51 10		

TEGN. INNHOLD	SITUASJONSPLAN			MAL	1:200
PROSJEKT	KOLÅS			PROSJEKT NR	08123
ARKITEKT	DATE	SIGN	REV	TEGN. NR	
	13.02.08	NBN	B	0700	

© Denne tegning må ikke kopieres eller benyttes ved foretagender som rettighetshaver ikke medvirker i.

LINDÅS KOMMUNE	
Klassering 107/11	
30.06.2008	
Ark. saknr. 2008/503	Løpnr.
Sakst. FOLK	Tilgangskode

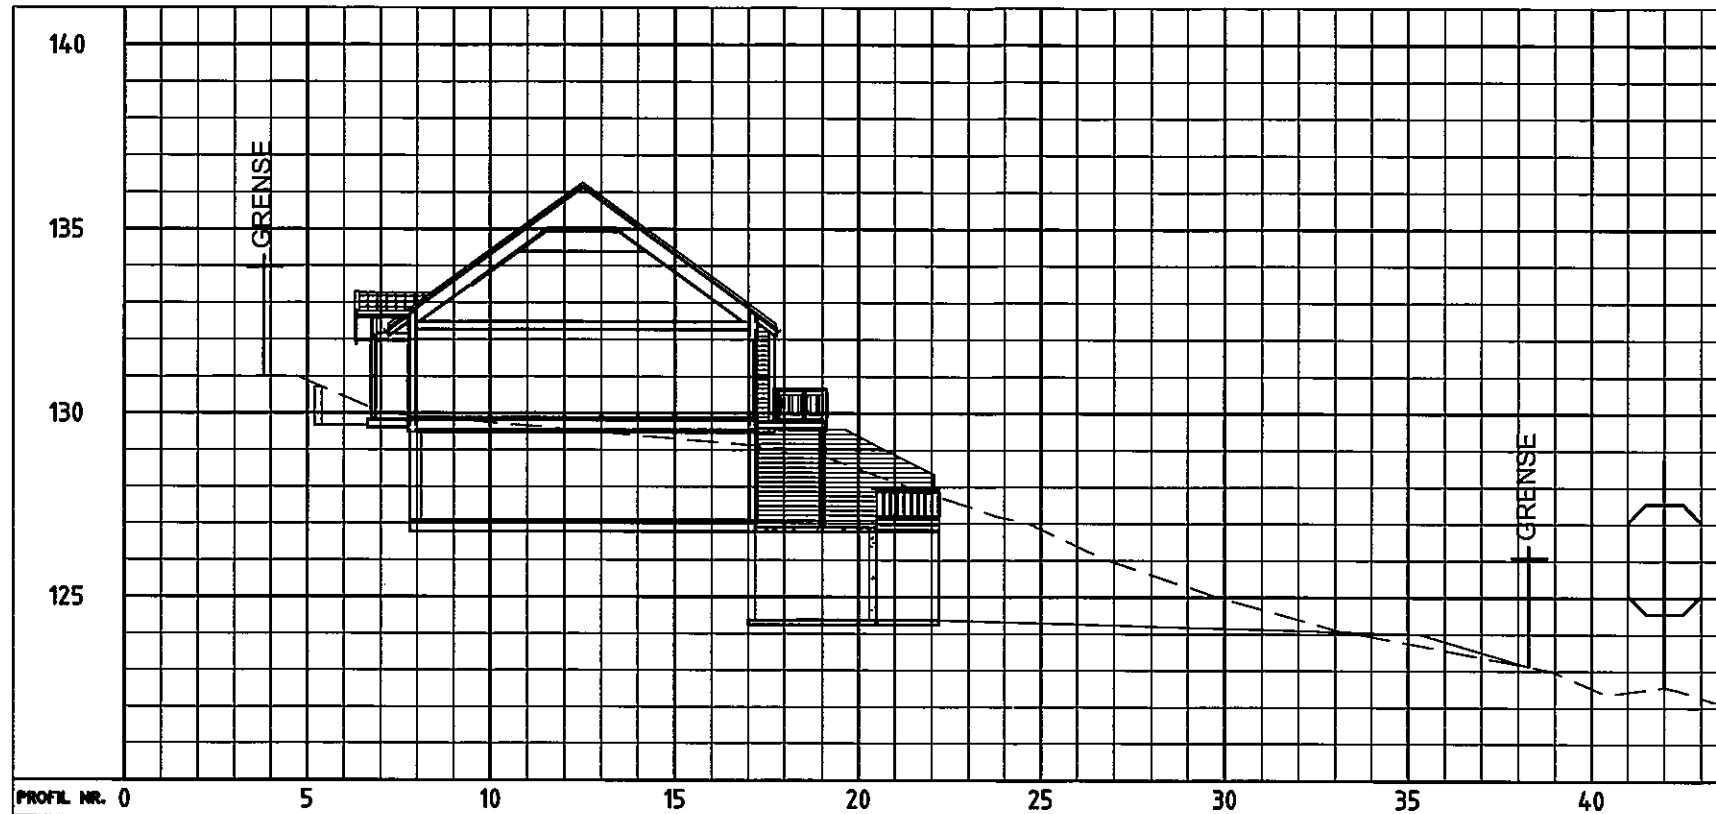

Snitt A-A Eks. terreng -----
 Nytt terreng _____



FORHANDLER:	KALAND TRELAST AS


REV.	DATE	REVISJON	SIGN
A	23.06.08	Endret parkering	NBN

TILTAKSHAVER:	Geir Svåsand	
BYGGEPLASS:	107/11	
KOMMUNE:	Lindås	
	UNIKUS AS, arkitekt og byggeteknisk konsulent Postboks 4104, Jensvoll 8069 BIDD tlf 75 56 51 20 fax 75 56 51 10	

TEGN. INNHOLD:	SNITT AA	MAL:	1:200
PROSJEKT:	KOLÅS	PROSJEKT NR:	08123
ARKITEKT:	DATE: 13.02.08	SIGN: NBN	REV.: A
			TEGN. Nr: 0701

© Denne tegning må ikke kopieres eller benyttes ved foretagender som rettighetshaver ikke medvirker i.

LINDÅS KOMMUNE	
Klassering 107/11	
30.06.2008	
Ark. saksnr. 2008/503	Løpnr.
Saksh. FOLK	Tilgangskode

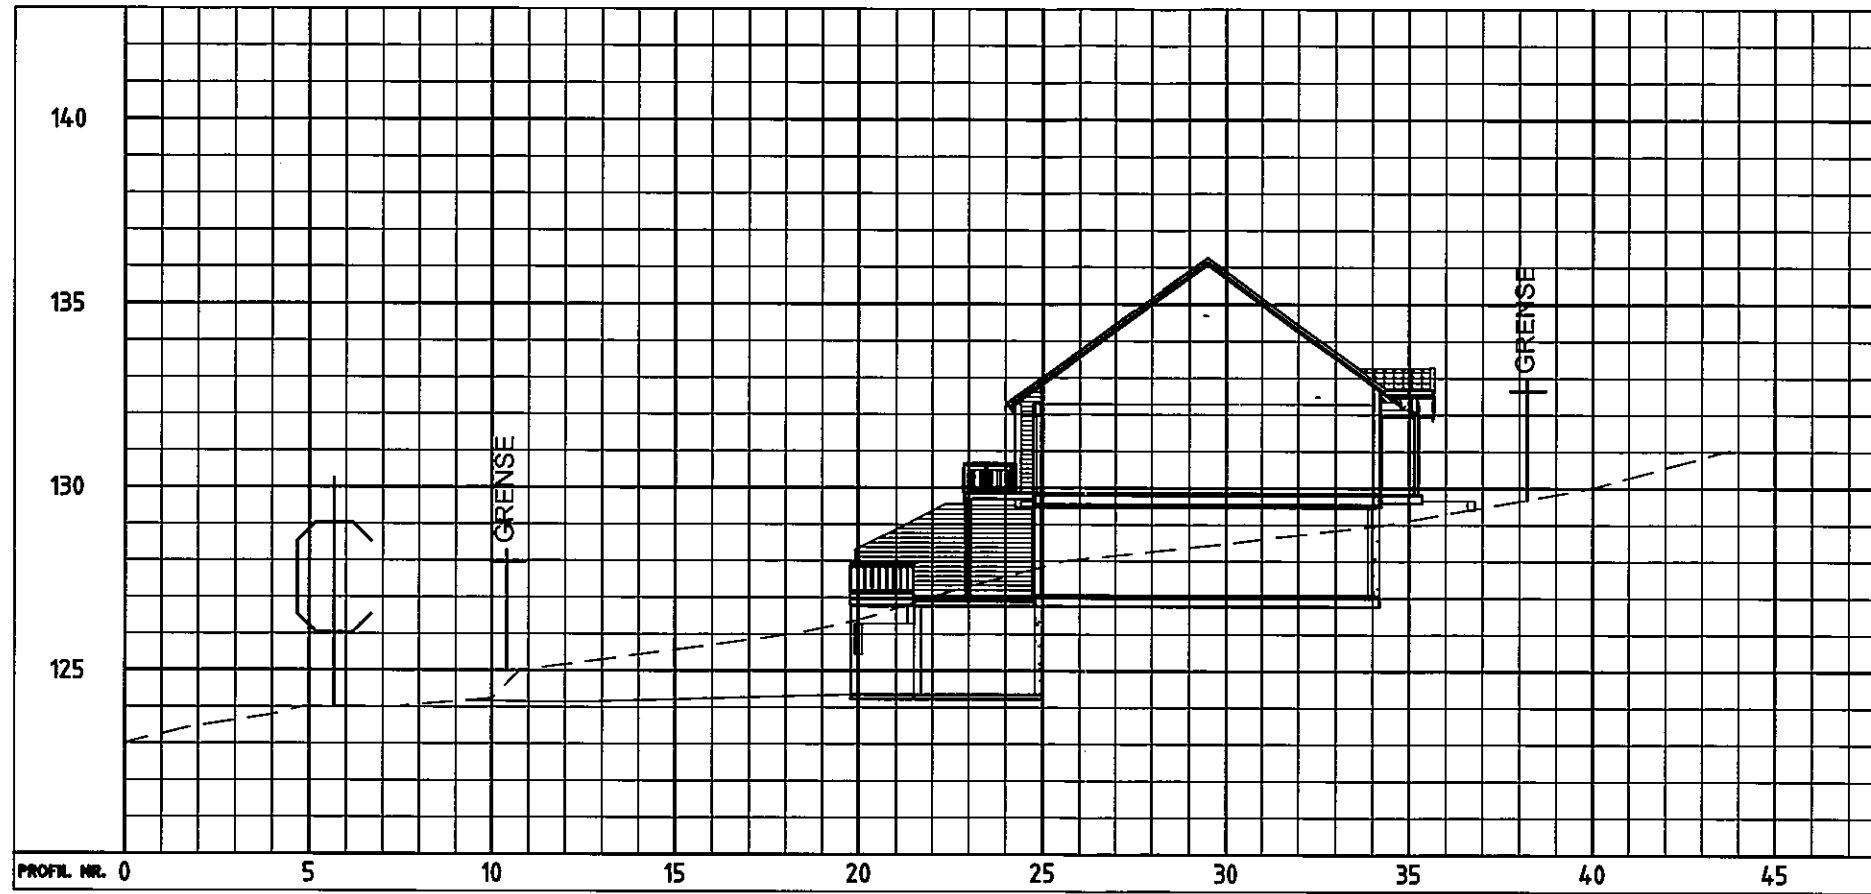

Snitt B-B

Eks. terreng - - - - -

Nytt terreng —————

Unikus
konsulent og arkitekttjenester

FORHANDLER	KALAND TRELAST AS


REV	DATO	REVISJON	SIGN
A	23.06.08	Endret parkering	NBN

TILTAKSHAVER	Geir Svåsand	
BYGGEPLASS	107/11	UNIKUS AS, arkitekt og byggeteknisk konsulent Postboks 4104, Jensvoll 8889 BODØ tlf 75 56 51 20 fax 75 56 51 10
KOMMUNE	Lindås	

TEGN. INNHOLD	SNITT BB	MAL	1:200
PROSJEKT	KOLÅS	PROSJEKT NR	08123
ARKITEKT	DATO	SIGN	REV
	13.02.08	NBN	A
			TEGN. NR
			0702

© Denne tegning må ikke kopieres eller benyttes ved foretagender som rettighetshaver ikke medvirker i.

LINDÅS KOMMUNE	
Klassering 107/11	
30.06.2008	
Ark. saksnr. 2008/503	Løpnr.
Sakst. / FOLK	Tilgangskode

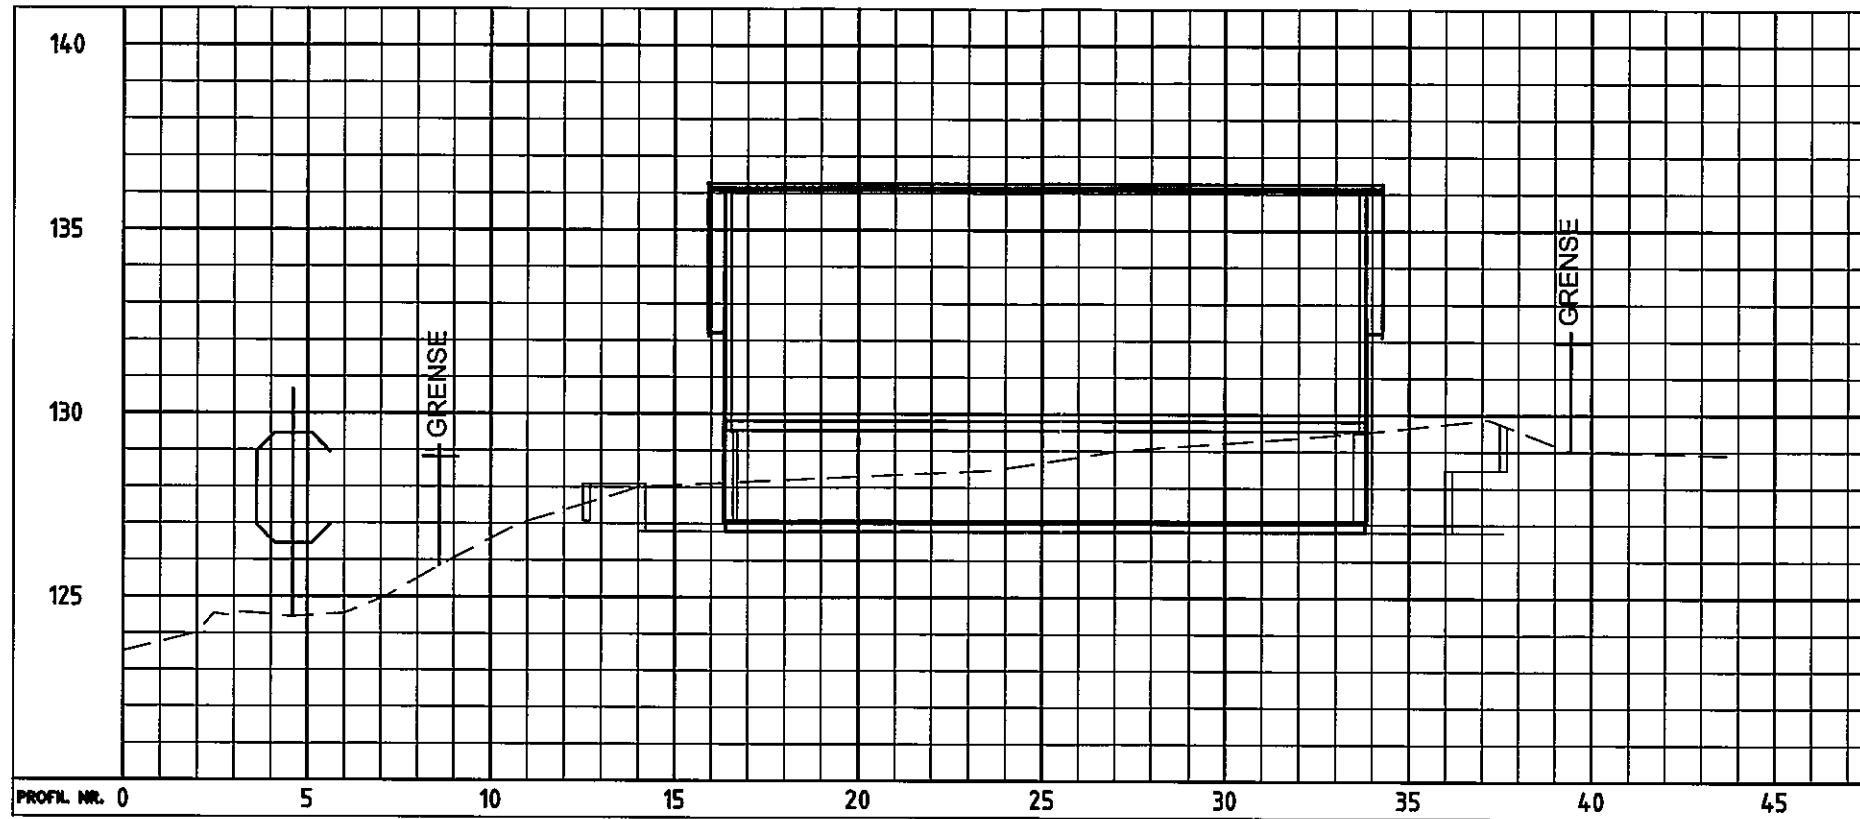

Snitt C-C

Eks. terreng -----

Nytt terreng _____

Unikus
konsulent og arkitekttjenester

FORHANDLER:	KALAND TRELAST AS

REV.	DATD	REVISJON	SIGN
A	23.06.08	Endret parkering	NBN

TILTAKSHAVER:	Geir Svåsand
BYGGEPLASS:	107/11
KOMMUNE:	Lindås
	UNIKUS AS, arkitekt og byggeteknisk konsulent Postboks 4104, Jensvoll 8069 BIDD tlf 75 56 51 20 fax 75 56 51 10

TEGN. INNHOLD:	SNITT CC	MAL:	1:200
PROSJEKT:	KOLAS	PROSJEKT NR:	08123
ARKITEKT:	DATD 13.02.08	SIGN: NBN	REV: A
			TEGN. NR: 0703