


SNITT VANNKUM V8
M=1:20

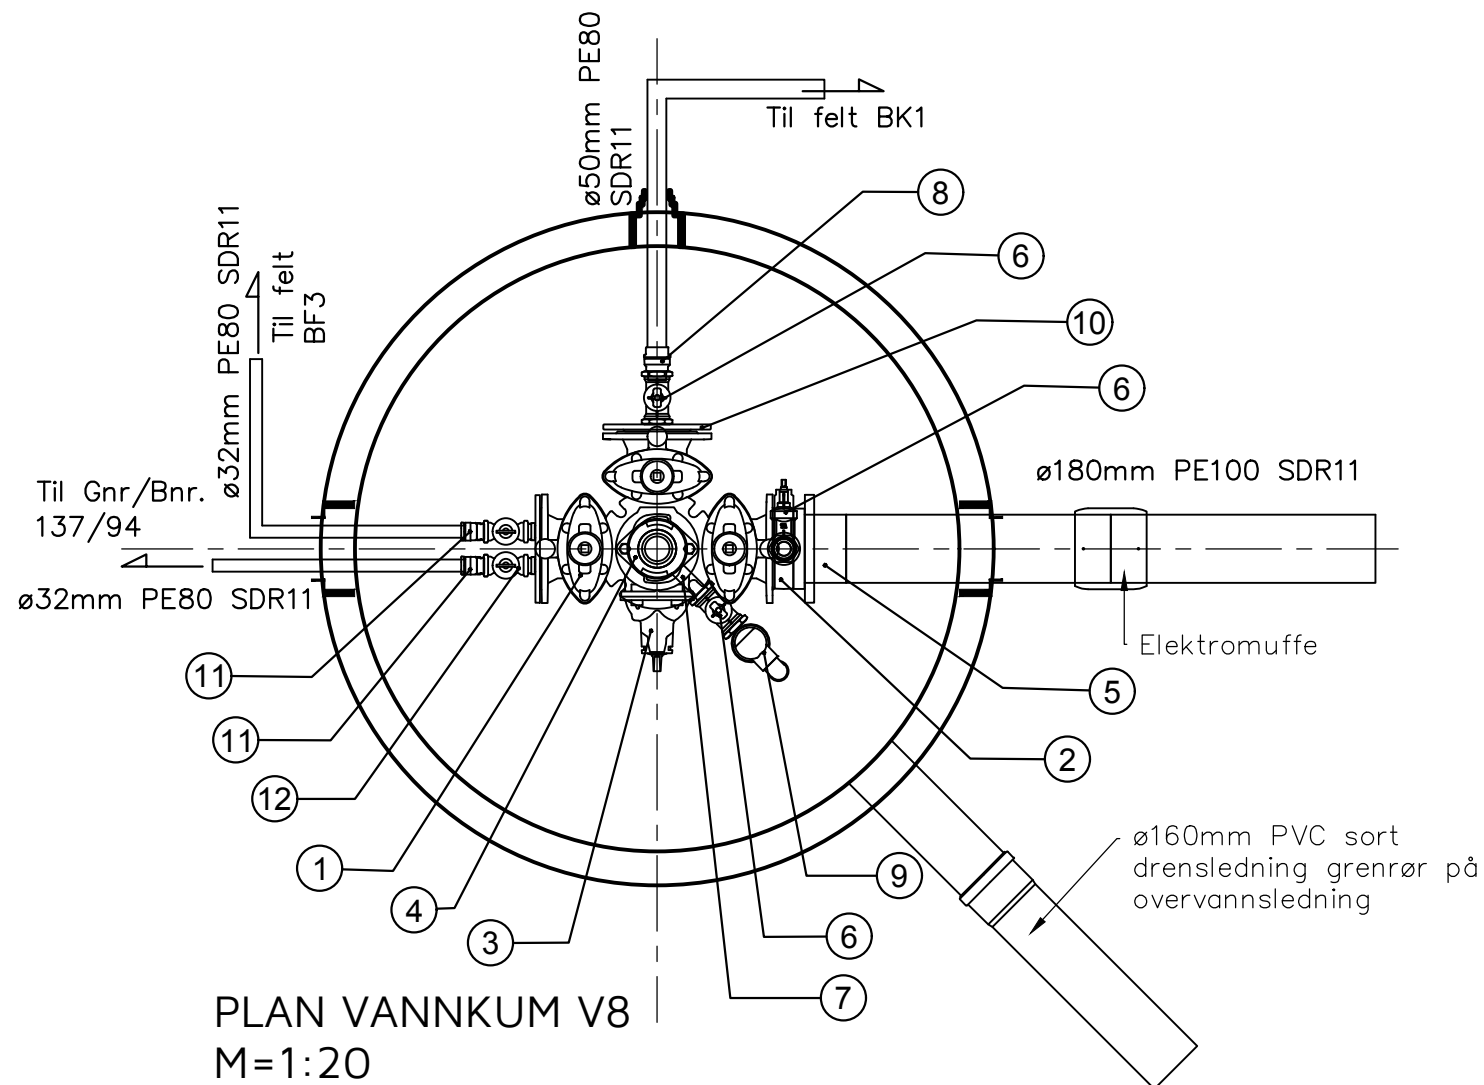

PLAN VANNKUM V8
M=1:20

PDS-LISTE: V8				
Pos	Beskrivelse	Dimensjon	Antall	Anmerkning
1	Ventil T-rør	150	1	m/brannventilavstikker
2	Mellomring med Esco Lock	150	1	
3	Sluseventil	100	1	
4	Brannventil	100	1	m/beskyttelseslokk og sikring
5	PE krage for spellsveis	180	1	m/galvanisert løslens
6	Kuleventil	50	3	Serviceventil plugges
7	Mellomring	100	1	m/kuleventil og plugg
8	Tippunion	50mmx11/2"	1	for PE-rør
9	Lufteventil	50_⟨2"⟩	1	m/90° bænd/albu
10	Blindflens med gjenge PN10/16	150 x 2"	1	
11	Tippunion	32mmx11/4"	2	for PE-rør
12	Samleflens med bakkekraner	150	1	2 stk plugges

ARBEIDSTEGNING

A	09.08.17	THF	Høyde kum. ARB.TEGN.
Rev.	Dato	Sign.	Revisjonen gjelder
Oppdragsgiver			
SOMMERRO PANORAMA AS			
Prosjekt		Tegn.	Kontr.
Kubbaleitet bustadområde.		THF	THF
Plan og snitt vannkum V8.		Dato: 28.04.17	
		Målestokk: 1:20 A3	
		Prosjektnr.	
		8116	
		Tegningsnr.	
		GH21	
		Rev.	
		A	

Fabrikkgaten 7B
5059 Bergen
Tlf. 55 59 82 60
e-post:
post@haugenvva.no

haugen VVA