


TEGNFORKLARING

Eksisterende	Prosjektert
Vannledning (VL)	Vannledning (VL)
Spillvannledning (SP)	Spillvannledning (SP)
Overvannledning (OV)	Overvannledning (OV)
Ledning i borehull	
Stakekum (S/O)	
Vannledningskum m/brann- og stengeventil (V)	
Sandfangskum m/kuppelrist (SF)	
Sandfangskum m/kjeftesluk (SF)	
Byggetrinnsgrense	

MERKNAD:

- 1 Lokalisering og frigraving av eks. ø200mm SP. Tilknytning av kum S1 til eks. ledn. Tilknytning av ø180mm VL til eks. ledn. fra Isdalstøbakken.
- 2 Lokalisering og frigraving av eks. SP for midlertidig tilknytning av SP fra kum S7. Tilknytning m/grennrør.

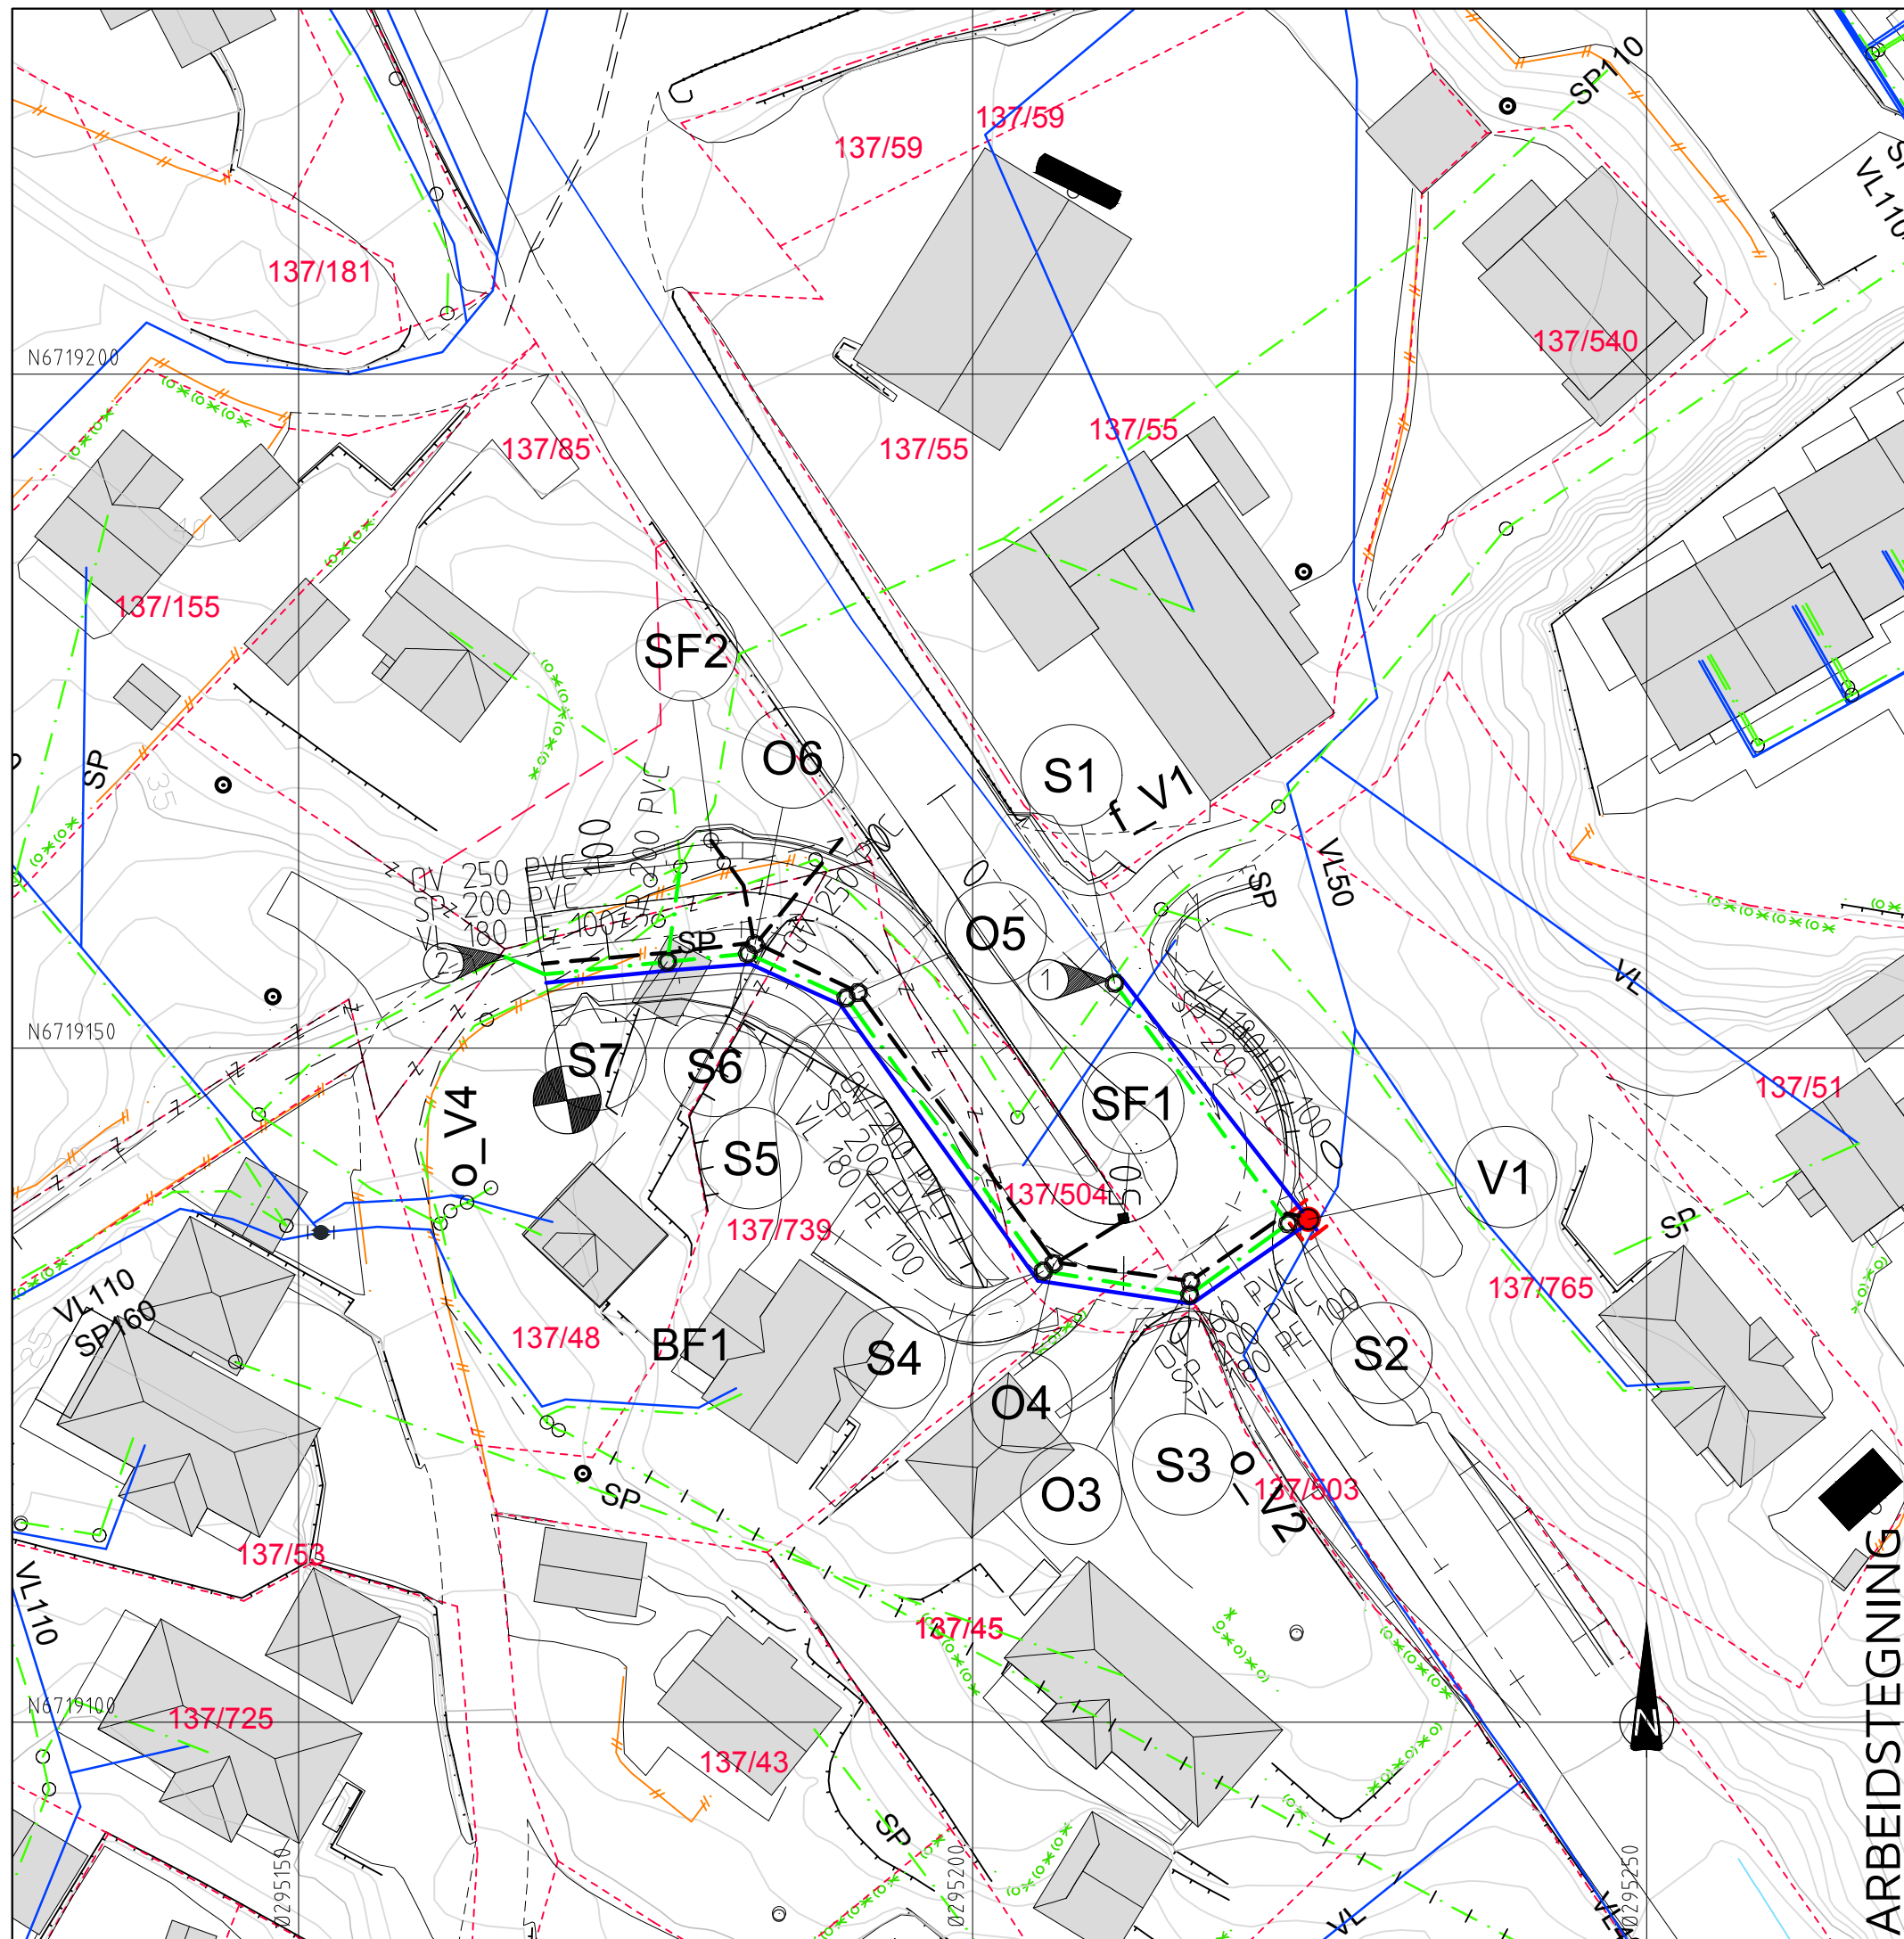

ARBEIDSTEGNING

Rev.	Dato	Sign.	Revisjonen gjelder		
Oppdragsgiver					
SOMMERRO PANORAMA AS					
Prosjekt					
Kubbaleitet bustadområde.					
Vann- og avløpsplan - trinn 1.					
Tegn.	Kontr.	Godkj.			
THF	THF		Dato: 20.10.17		
Målestokk: 1:500/A3			Prosjektnr.		
			8116		
			Tegningsnr.		
			GH90		
			Rev.		
			Fabrikkgaten 7B 5059 Bergen Tlf. 55 59 82 60 e-post: post@haugenvva.no		