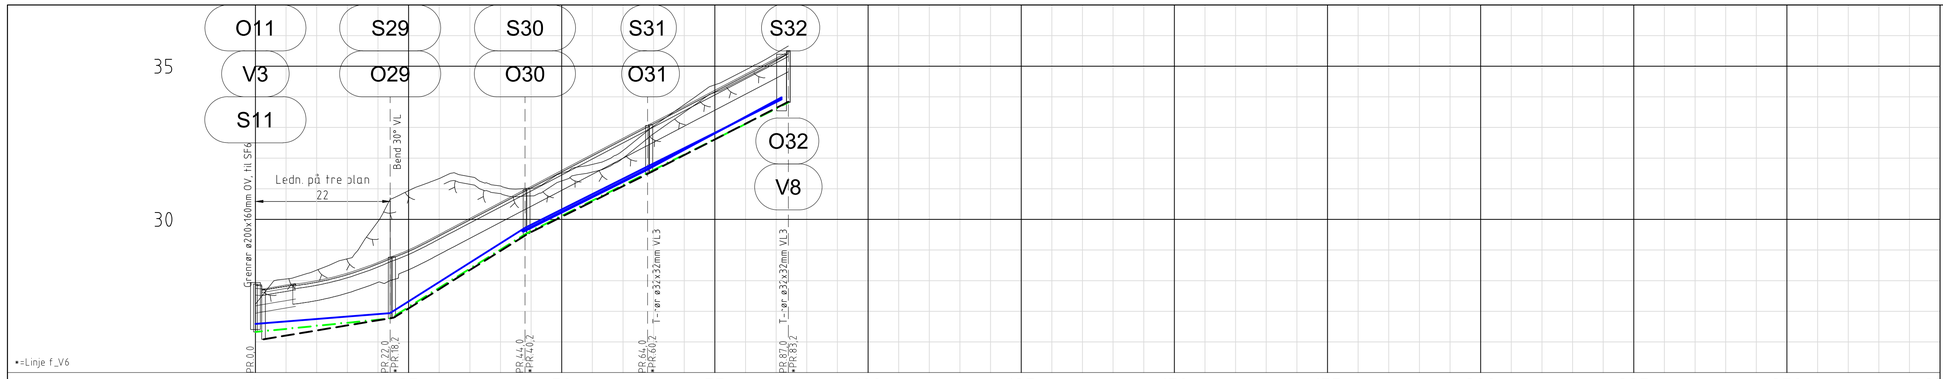

PROFIL NR.		0	25	50	75	100	125	150	175	200	225	250	27
Grunneier		Gnr/Bnr. 137/66				Gnr/Bnr. 137/69							
Markslag		Veg											
Grunnforhold		Sprengsteinsfylling på fjell											
TERRENG H./TOPP VEGDEKKE		27,89	27,86	28,00	28,24	28,60	29,00	29,51	30,03	30,55	31,08	31,60	32,12
Hor.vinkelpunktavstand i m			22,0				22,0				20,0		
Vannledning	Kumavstand i m		22,0				22,0				20,0		
	Fall i ‰		15,4				125,0				100,0		
	Kote utv. topp	26,59				26,94				29,73			
	Type og dim	180PE 100 SDR 11 m/PP-kappe											
Vannledning 2	Kumavstand i m										20,4		
	Fall i ‰										100,0		
	Kote utv. topp											29,61	
	Type og dim	50PE 80 SDR 11											
Vannledning 3	Kumavstand i m										20,0		
	Fall i ‰										100,0		
	Kote utv. topp											29,59	
	Type og dim	32PE 80 SDR 11											
Spillvannsledning	Kumavstand i m		22,0				22,0				20,0		
	Fall i ‰		20,0				125,0				100,0		
	Kote innv. bunn	26,33				26,76				29,51			
	Type og dim	160PVC SDR 34,4											
Overvannsledning	Kumavstand i m		21,2				22,0				20,0		
	Fall i ‰		33,6				125,0				100,0		
	Kote innv. bunn	26,09				26,79				29,54			
	Type og dim	200PVC SN8											

PROFIL NR.		150	175	200	225	250	27
Grunneier							
Markslag							
Grunnforhold							
TERRENG H./TOPP VEGDEKKE		33,17	33,69	34,21	34,74	35,26	35,47
Hor.vinkelpunktavstand i m				23,0			
Vannledning	Kumavstand i m			21,9			
	Fall i ‰			100,0			
	Kote utv. topp	31,73				33,92	
	Type og dim						
Vannledning 2	Kumavstand i m			21,9			
	Fall i ‰			100,0			
	Kote utv. topp	31,66				33,95	
	Type og dim						
Vannledning 3	Kumavstand i m			22,2			
	Fall i ‰			94,1			
	Kote utv. topp	31,59				33,98	
	Type og dim						
Spillvannsledning	Kumavstand i m			23,0			
	Fall i ‰			100,0			
	Kote innv. bunn	31,51				33,81	
	Type og dim						
Overvannsledning	Kumavstand i m			22,5			
	Fall i ‰			100,0			
	Kote innv. bunn	31,54				33,84	
	Type og dim						

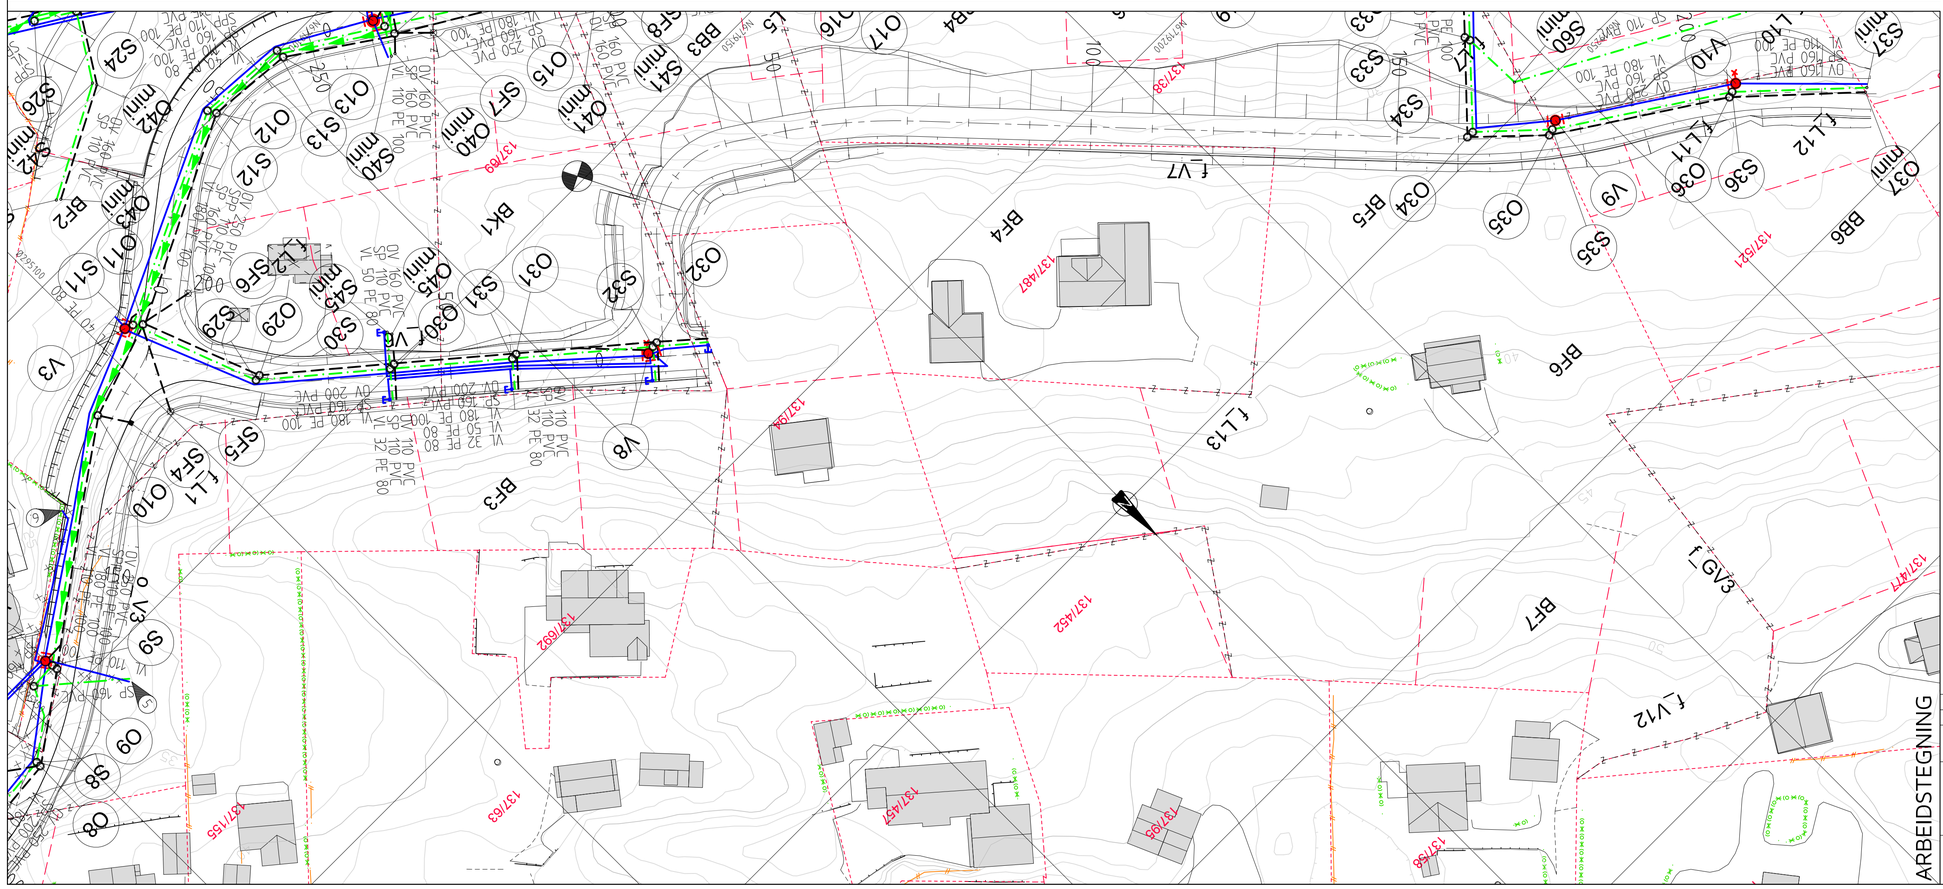

ARBEIDSTEGNING

TEGNFORKLARING

Eksisterende		Prosjektert
	Vannledning (VL)	
	Spillvannsledning (SP)	
	Overvannsledning (OV)	
	Pumpeledning spillvann (SPP)	
	Ledning i borehull	
	Ledning utgår	
EKS	Stakekum (S/O)	
	Ministakekum (S/O mini)	
EKS	Vannledningskum m/brann- og stengeventil (V)	
	Luftventil	
	Utspylingsventil	
	Stoppekran på vannledning	
	Sandfangskum m/kuppelrist (SF)	
	Sandfangskum m/kjøffesluk (SF)	
	Sandfangskum m/ristlokk (SF)	
	Kloakkpumpestasjon (P)	
	Byggetrinnsgrense	

Rev.	Dato	Sign.	Revisjonen gjelder
A	09.08.17	THF	Høyde trase kum S11-S32 justert ift. ny veghøyde. ARB.TEGN.

Oppdragsgiver
SOMMERRO PANORAMA AS

Prosjekt
Kubbaleitet bustadområde.
Ledningsplan og profil veg f_V6,
kum S11-S32.

Tegn.	Kontr.	Godkj.
THF	THF	

Dato: 28.04.17
Målestokk: 1:500/100
Format: A1
Prosjektnr.: 8116
Tegningsnr.: GH05
Rev.: A

haugen VVA
Fabrikkgaten 7B
5059 Bergen
Tlf. 55 59 82 60
e-post: post@haugenvva.no