


VEDLEGG E-4

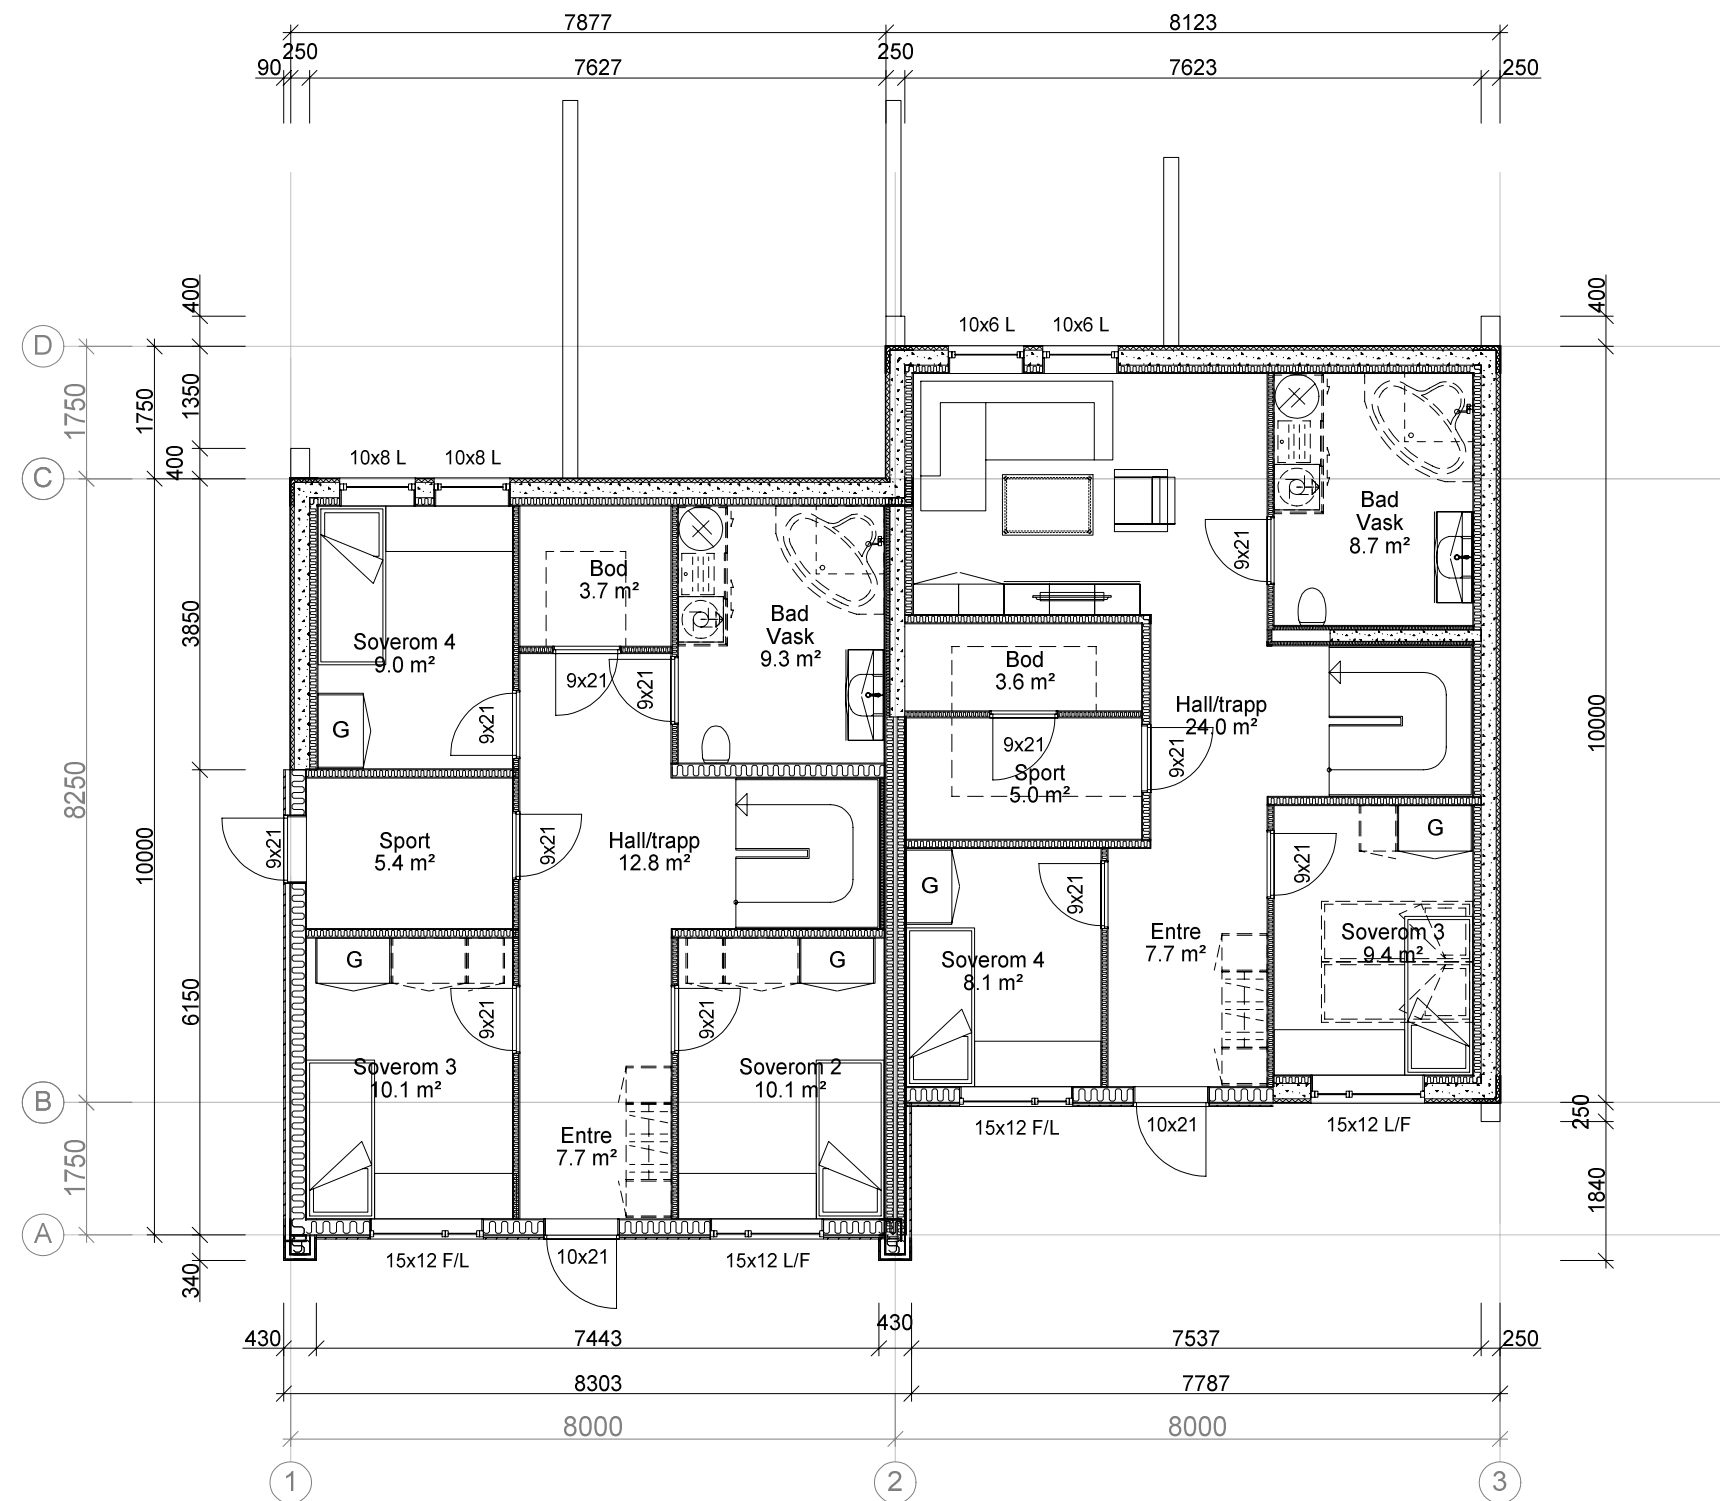


BOLIG 48
Plan 1. etasje BRA 71,5 m2

BOLIG 47:
Plan 1. etasje BRA 70,3 m2

REV.	ANT.	REVIDERINGEN GJELDER	SIGN.	DATO

RAMMESØKNAD

TILTAKSHAVER:		BYGGSTED:	
ALVERSUND UTV. AS		HILLAND VEST, FELT 6	
PLAN UNDERETASJE		TOMANNSB. 47 - 48	
KOMMUNE: LINDÅS		G.NR. 134 B.NR. 471	
TEGN.	GODKJ.	MÅL 1 : 100	DATO: 7.10.16
 BYGGPROSJEKT AS Byggtknisk rådgiving Legalisering og seksjonering av eiendom Arkitekt Ansvarlig prosjekterende/søker		PROSJ.NR. 16-148 TEGN. NR. 501	
Tlf. 55277150 P. Boks 53, Fantoft, 5899 BERGEN			