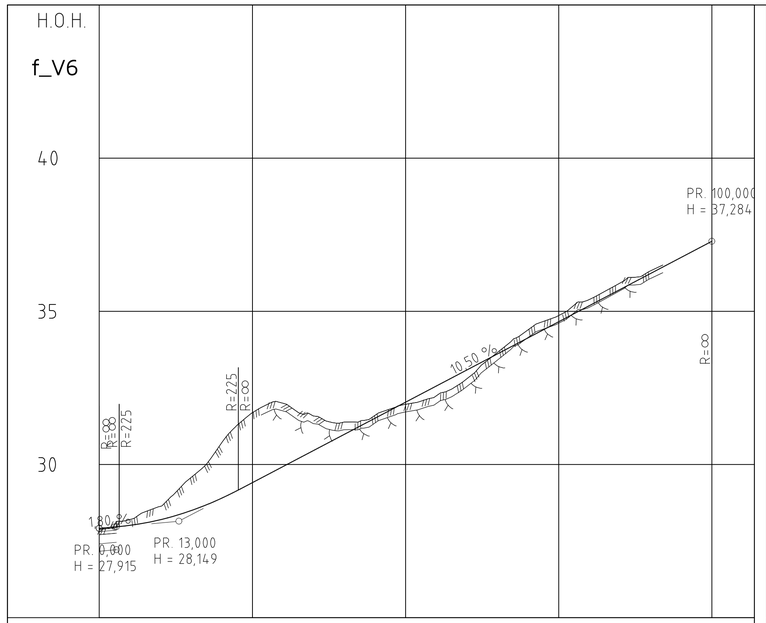

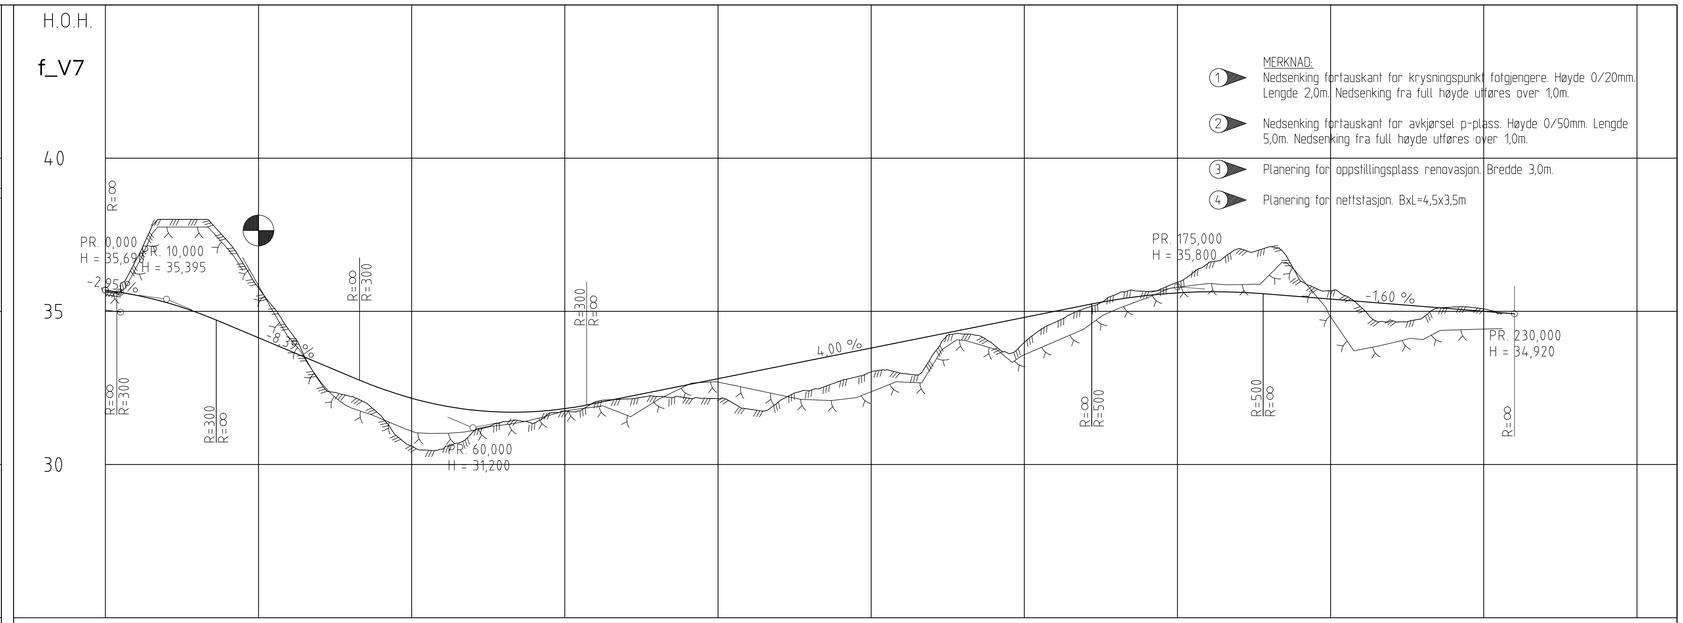

PROFIL NR.	0	25	50	75	100
HOR.KURV.	R=∞	R=-30	R=∞		
BREDDEUTV.					
TVERRFALL H.kj.b.k.	3,0%	3,0%			3,0%
TVERRFALL V.kj.b.k.	3,1%				
PROFIL H.	27,91	28,01	28,20	28,49	28,90	29,44	29,93	30,46	30,98	31,51	32,03	32,56	33,08	33,61	34,13	34,66	35,18	35,71	36,23	36,76	37,28
TERRENG H.	27,92	28,20	28,64	29,58	30,72	31,69	32,00	31,38	31,97	32,80	33,66	34,40	35,38	36,32	36,76
OVERBYGN.T.	65CM				
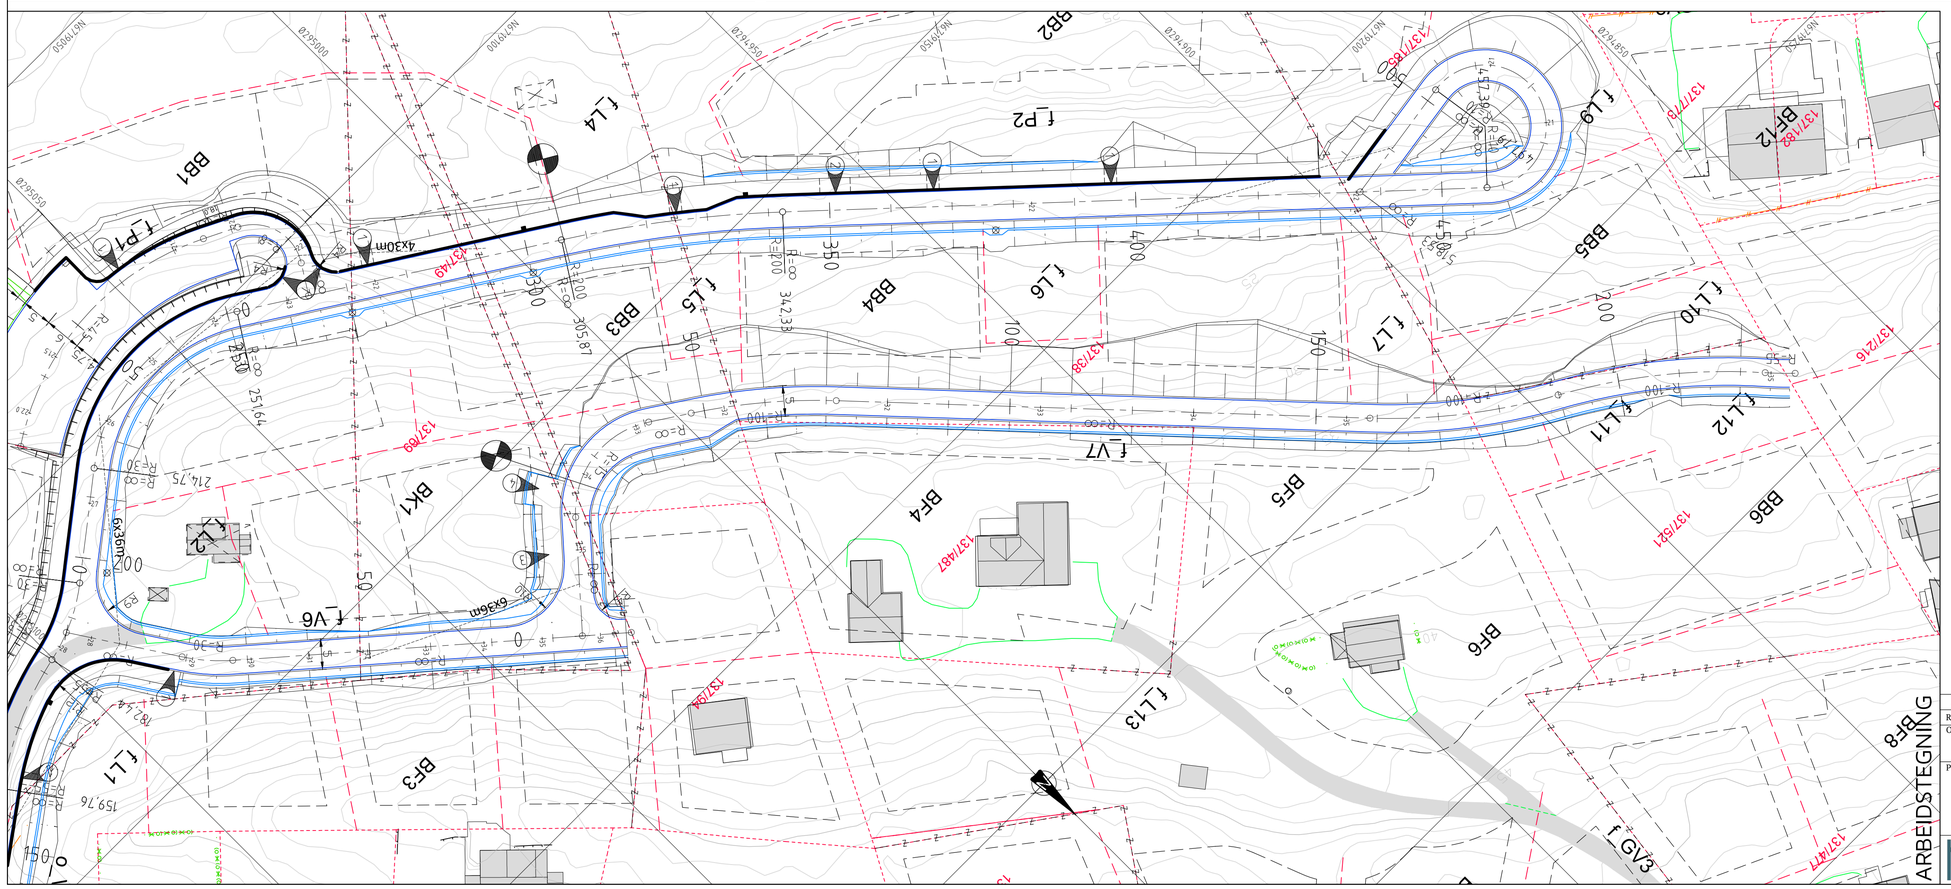
PROFIL NR.	0	25	50	75	100	125	150	175	200	225	250
HOR.KURV.	R=∞	R=15	R=∞	R=100	R=∞	R=-100	R=100	R=-55			
BREDDEUTV.											
TVERRFALL H.kj.b.k.	3,0%	3,0%	3,0%	3,0%	3,0%	3,0%	3,0%	3,0%	1,4%		
TVERRFALL V.kj.b.k.											
PROFIL H.	35,69	35,53	35,28	34,96	34,56	34,14	33,72	33,30	32,88	32,48	32,16	31,93	31,77	31,71	31,72	31,82	32,00	32,20	32,40	32,60	32,80	33,00	33,20	33,40	33,60	33,80	34,00	34,20	34,40	34,60	34,80	35,00	35,20	35,38	35,52	35,60	35,64	35,62	35,56	35,48	35,40	35,32	35,24	35,16	35,08	35,00	34,92
TERRENG H.	35,69	36,67	38,00	37,28	35,76	34,39	32,70	32,22	30,60	30,50	31,07	31,35	32,05	32,23	32,15	32,07	32,73	32,98	34,26	33,99	35,11	35,65	36,57	37,11	35,67	34,69	35,14	35,08
OVERBYGN.T.	65CM			65CM