


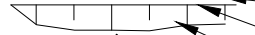




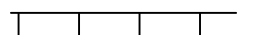
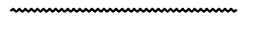

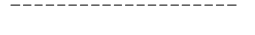










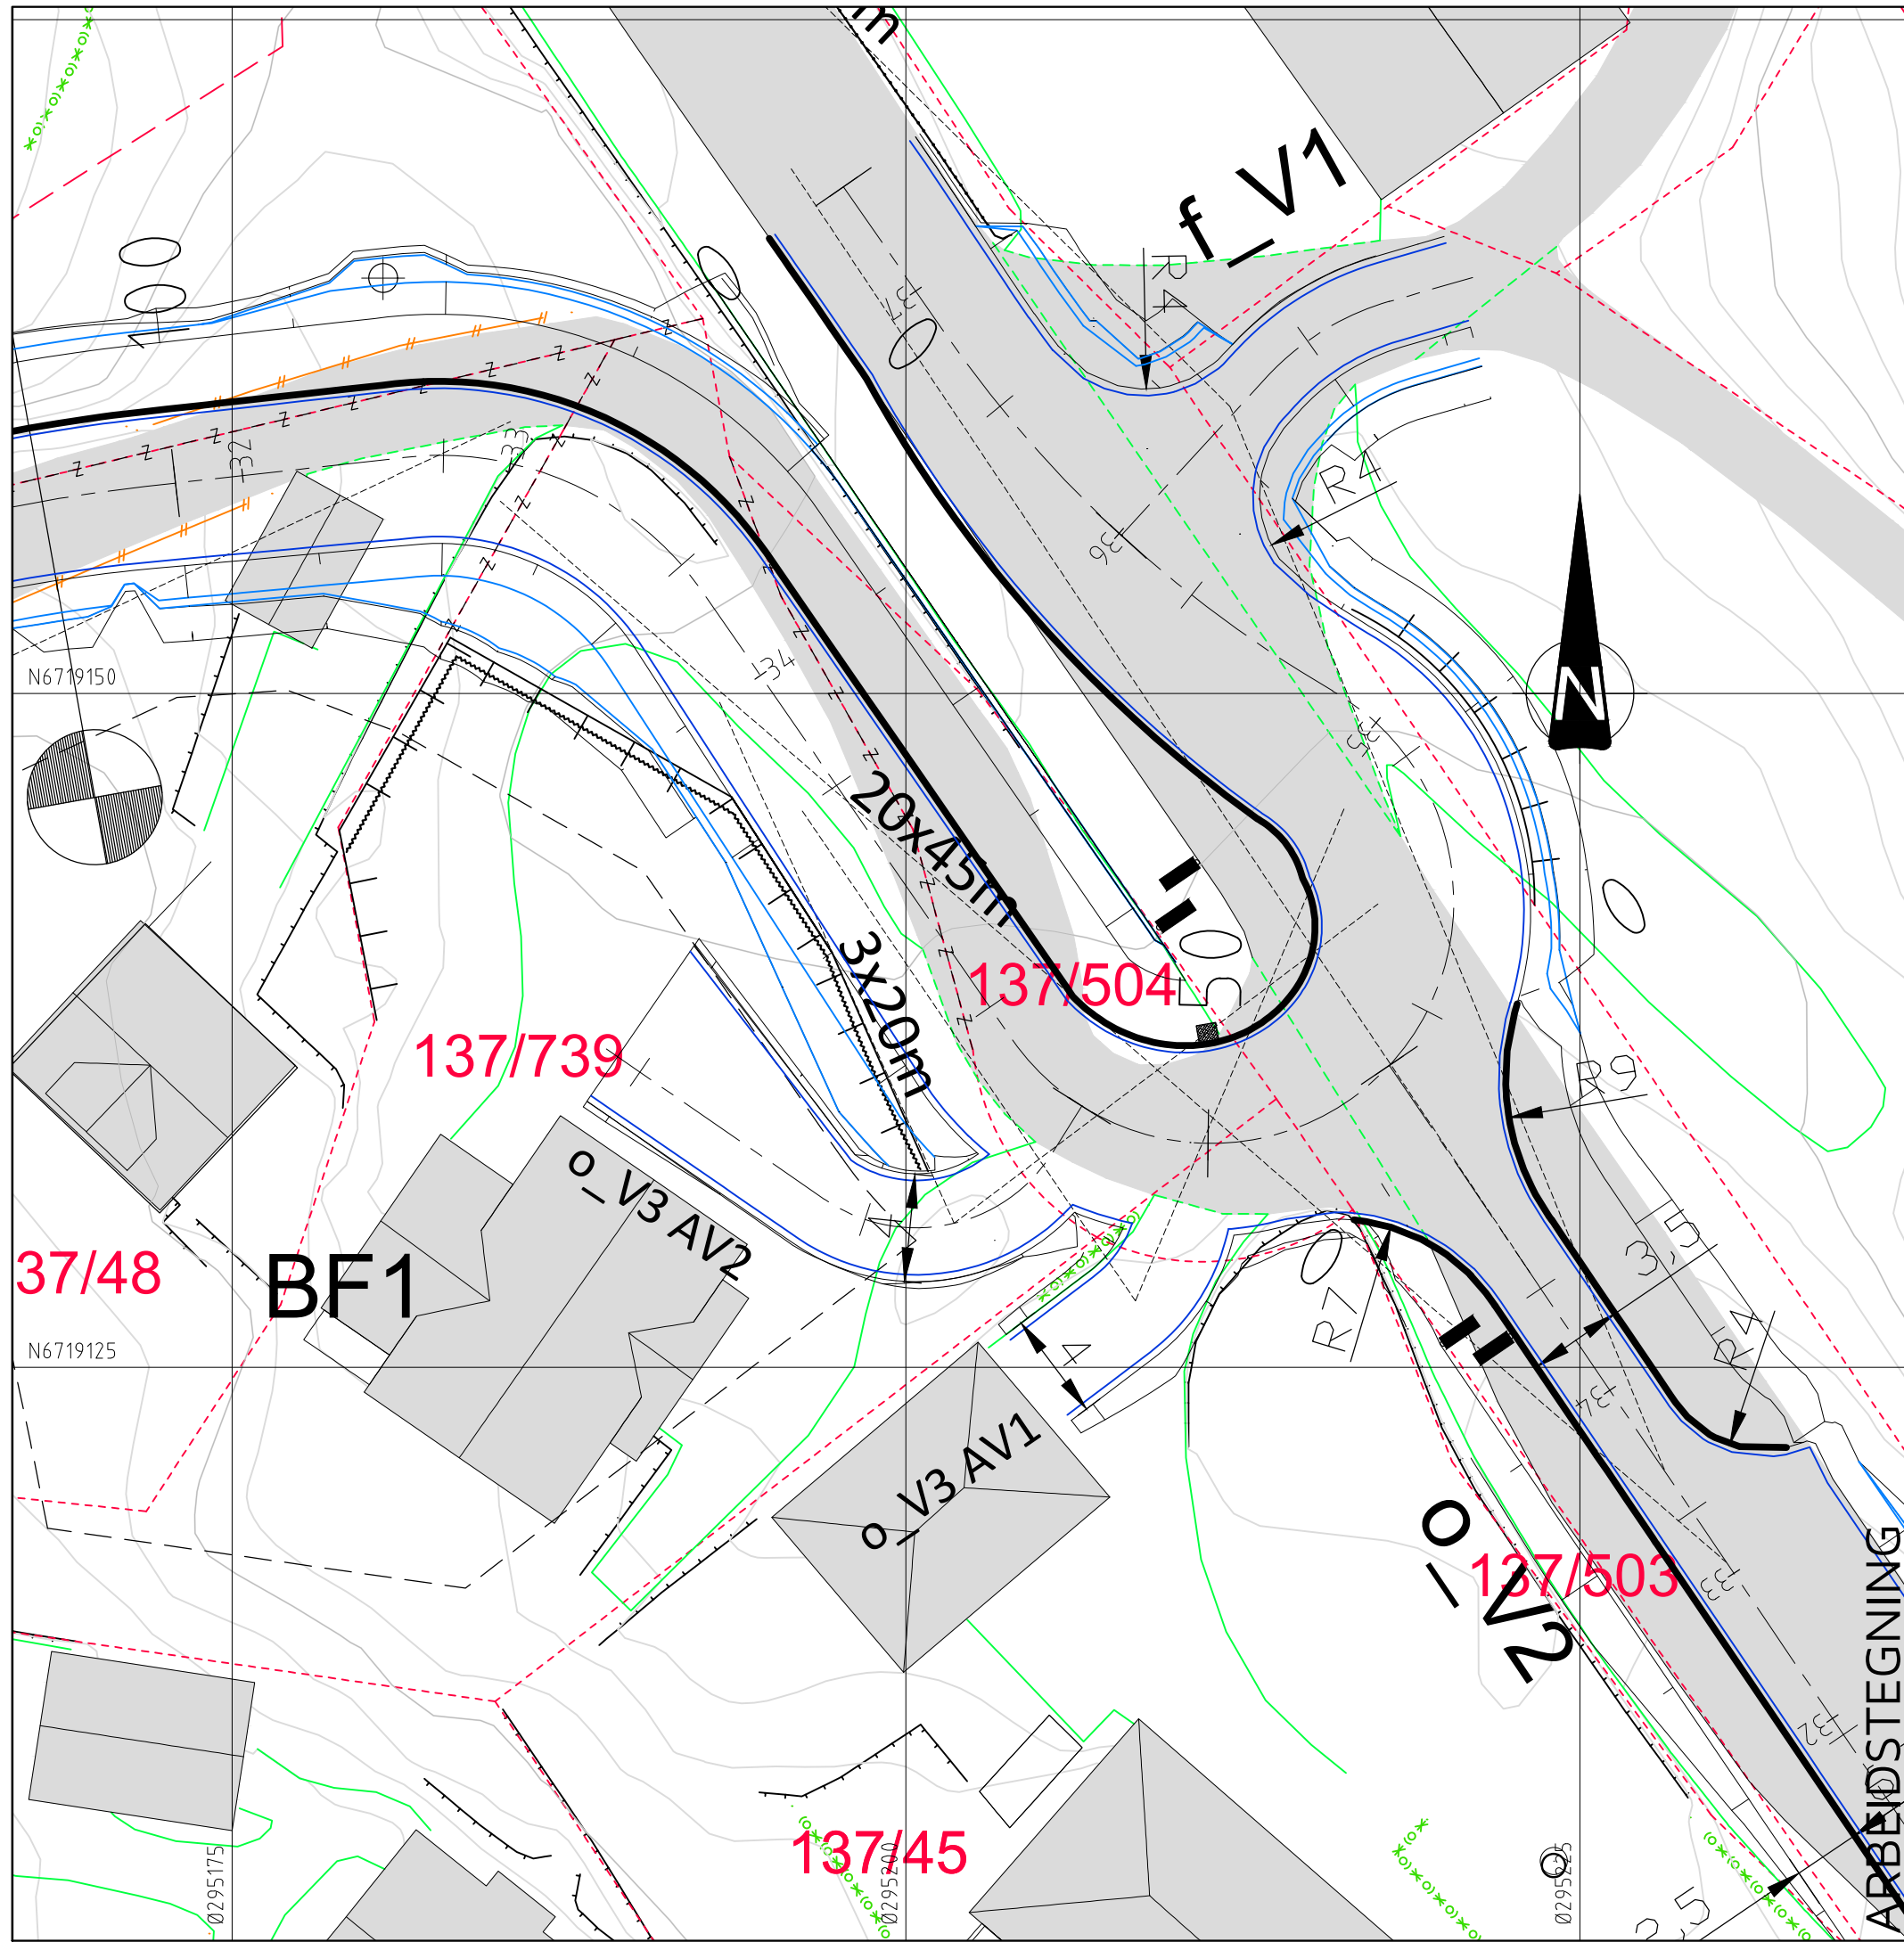


TEGNFORKLARING

-  Vegskjæring
-  Grøftebunn
-  Senterlinje
-  Kjørebane kant
-  Skulderkant
-  Vegfylling
-  Profilnummer

-  Fortauskant
-  Støttemur
-  Støyskjem/tett gjerde
-  Sykkelsperre
-  Frisikt
-  Eiendomsgrense
-  Byggegrense
-  Vegsluk m/kuppelrist
-  Vegsluk m/kjeftesluk
-  Eks. eiendomsgrenser
-  Eks. eiendomsgrense - utgår
-  Eksisterende vei
-  Eksisterende mur
-  Eksisterende gjerde
-  Byggetrinnsgrense 1



Rev.	Dato	Sign.	Revisjonen gjelder		
B	20.10.17	THF	Større omfang mur på bnr. 739. Byggetrinnsgrense 1.		
A	31.07.17	THF	Veg o_V3 AV1 og AV2. ARBEIDSTEGNING		
Oppdragsgiver					
SOMMERRO PANORAMA AS					
Prosjekt					
Kubbaleitet bustadområde.					
Plan avkjørsler veg o_V3, pel 0-100.					
Tegn.	Kontr.	Godkj.			
THF	THF		Dato: 05.05.17		
Målestokk: 1:250			A3		
Prosjektnr.					
8116					
Tegningsnr.					
E01					
Rev.					
B					


 Fabrikkgaten 7B
 5059 Bergen
 Tlf. 55 59 82 60
 e-post: post@haugenvva.no