



32

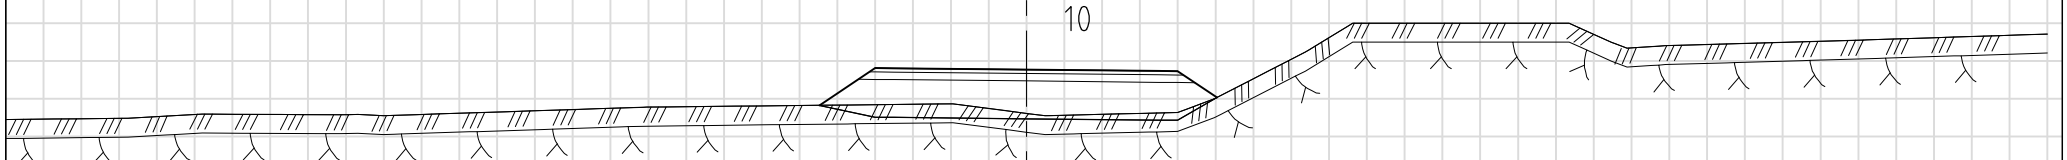

32

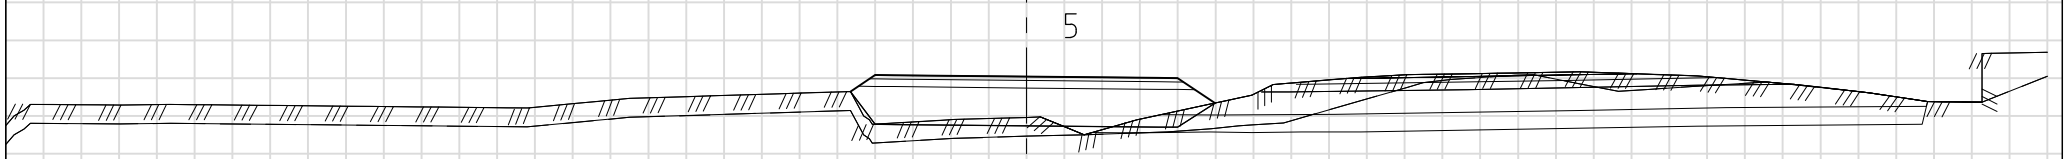

32

ARBEIDSTEGNING

Rev.	Dato	Sign.	Revisjonen gjelder		
Oppdragsgiver			<b>SOMMERRO PANORAMA AS</b>		
Prosjekt			Tegn.	Kontr.	Godkj.
Kubbaleitet bustadområde.			THF	THF	
Tverrprofiler veg o_V3 AV1.			Dato: 31.07.17		
			Målestokk: 1:100 A3		
			Prosjektnr.		
			8116		
			Tegningsnr.	Rev.	
			U10		

Fabrikkgaten 7B  
5059 Bergen  
Tlf. 55 59 82 60  
e-post:  
post@haugenvva.no

**haugen** VVA