




SKALA 1:500

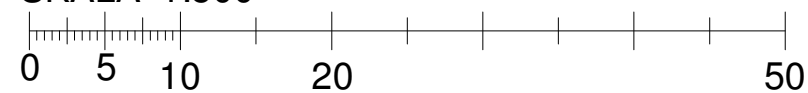

METER

TERRENGMURER

Gnr 108, Bnr 362, Hestegjerdet 10
Lindås kommune
P.nr 1714

Arkitekt Mette Kyed Thorson

Situasjonsplan

SØKNAD OM TERRENGMURER
Eli og Bjørn Korsfur
Hestegjerdet 10, 5955 Lindås

Sivilarkitekt MNAL Medlem av Arkitektbedriftene Org.nr 987 788 682
Kvalen 16, N-5955 Lindås Tlf +47 901 48 834 mktho@online.no

Mål 1 : 500 / A3

Tegn.nr A101

Rev B

Dato 6.10.2017