


Tverrsnitt i vei
1 : 100

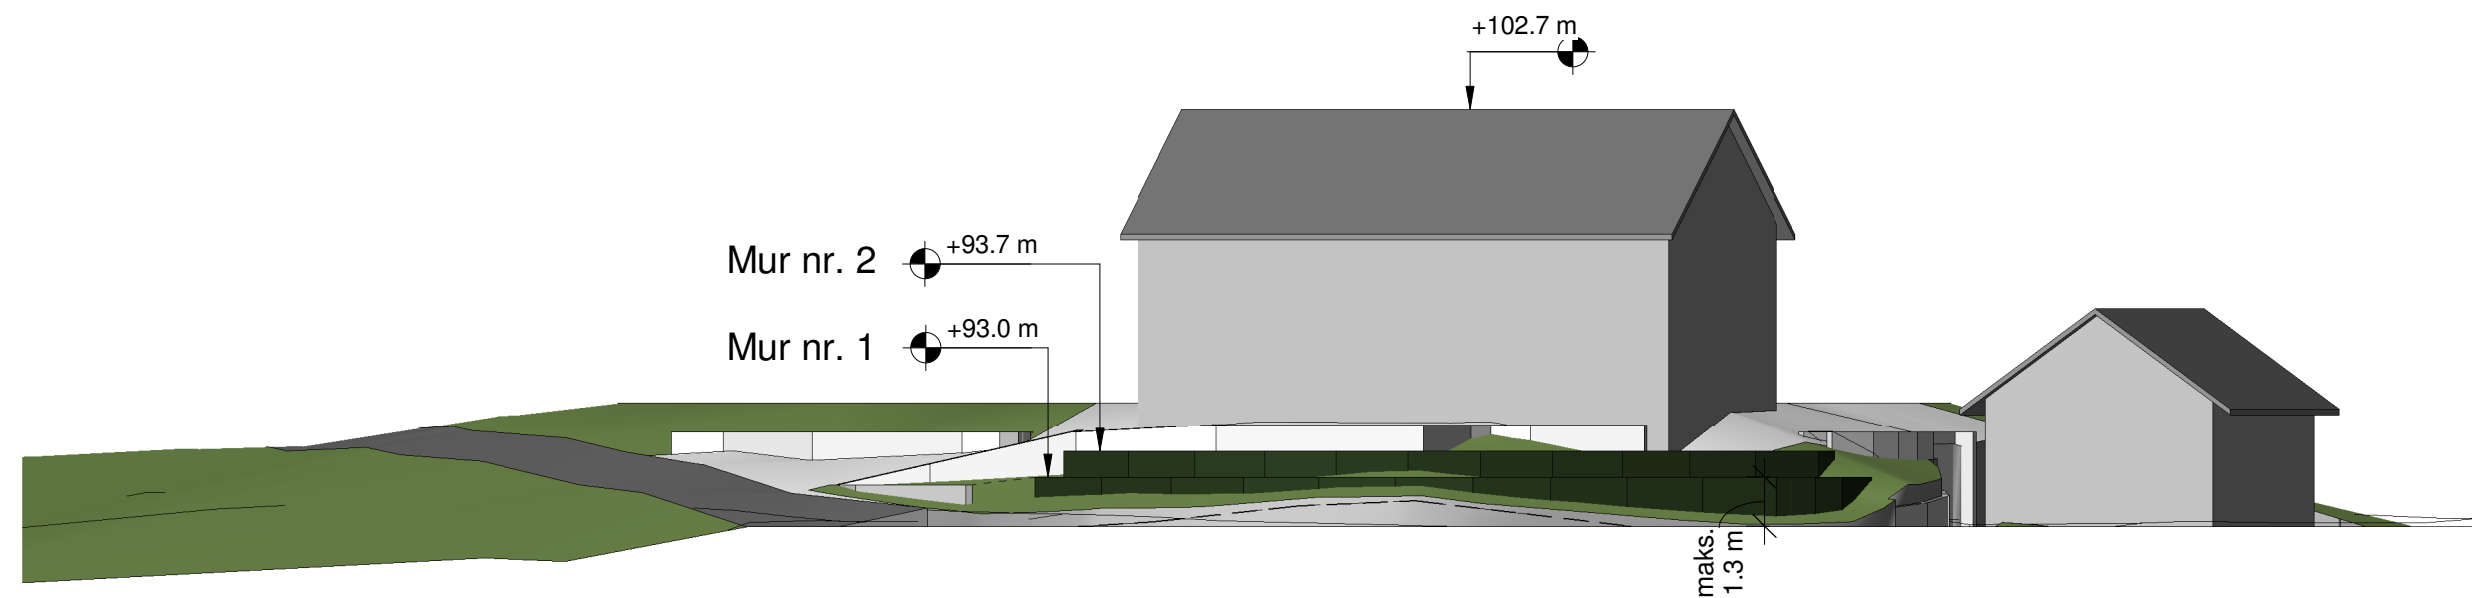

Lengdesnitt i vei
1 : 200

NB! Forskjellig målestokk på terrengsnittene.

TERRENGMURER	Terrengsnitt	Mål As / A3
Gnr 108, Bnr 362, Hestegjerdet 10 Lindås kommune P.nr 1714	SØKNAD OM TERRENGMURER Eli og Bjørn Korsfur Hestegjerdet 10, 5955 Lindås	indicated Tegn. nr A201
		Rev B
		Dato 6.10.2017
Arkitekt Mette Kyed Thorson	Sivilarkitekt MNAL Medlem av Arkitektbedriftene Kvalen 16, N-5955 Lindås Tlf +47 901 48 834 mktho@online.no	Org.nr 987 788 682