




FASADE MOT SØR

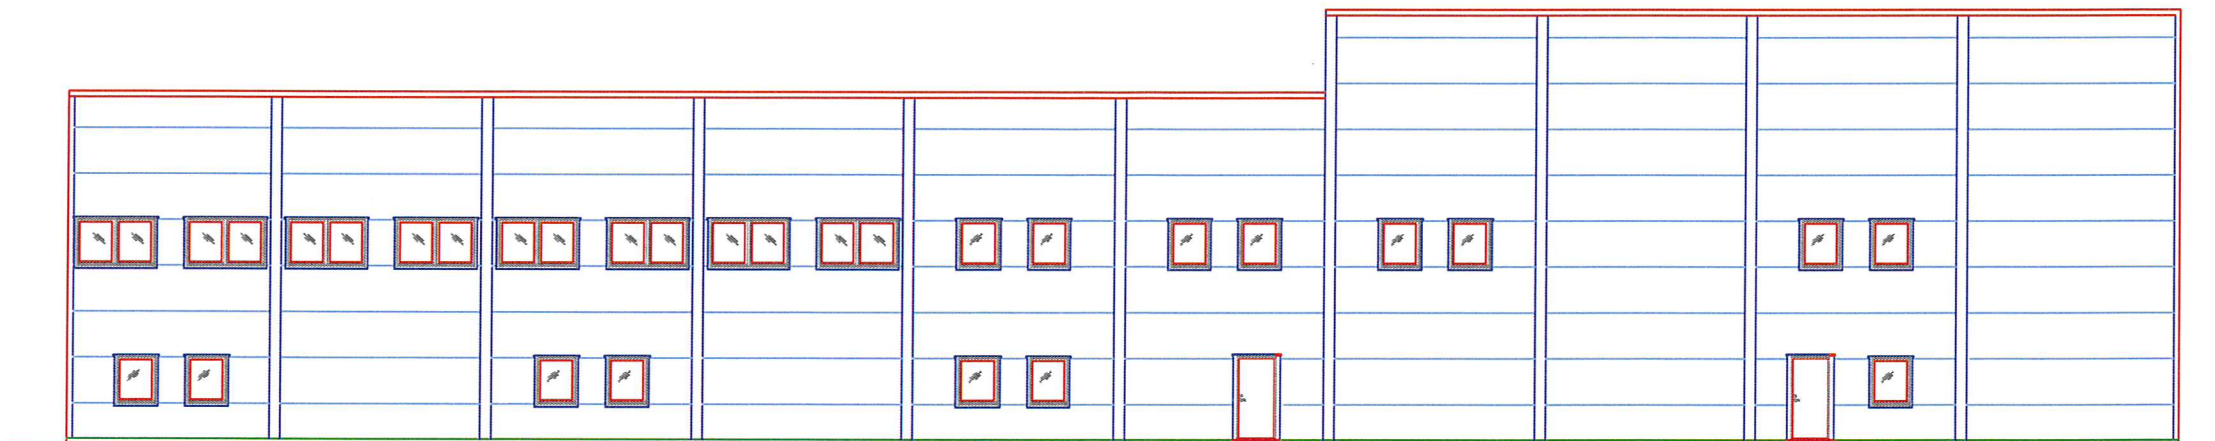

FASADE MOT NORD

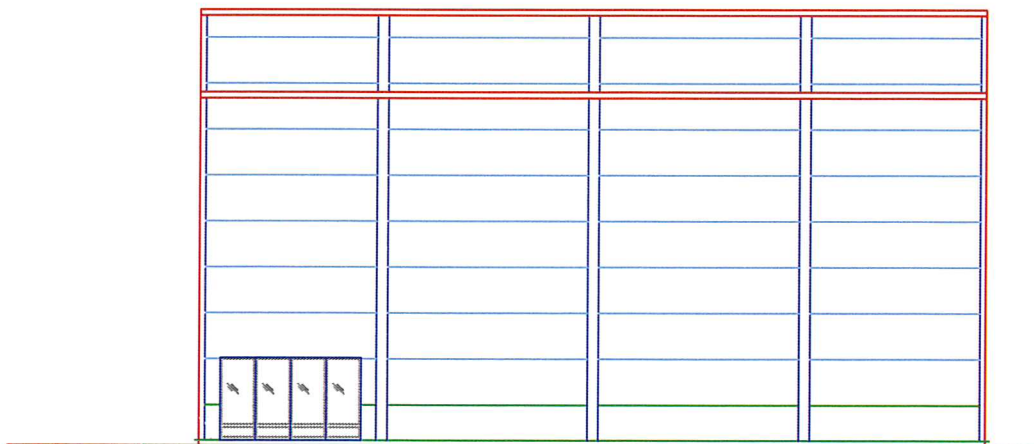

FASADE MOT ØST

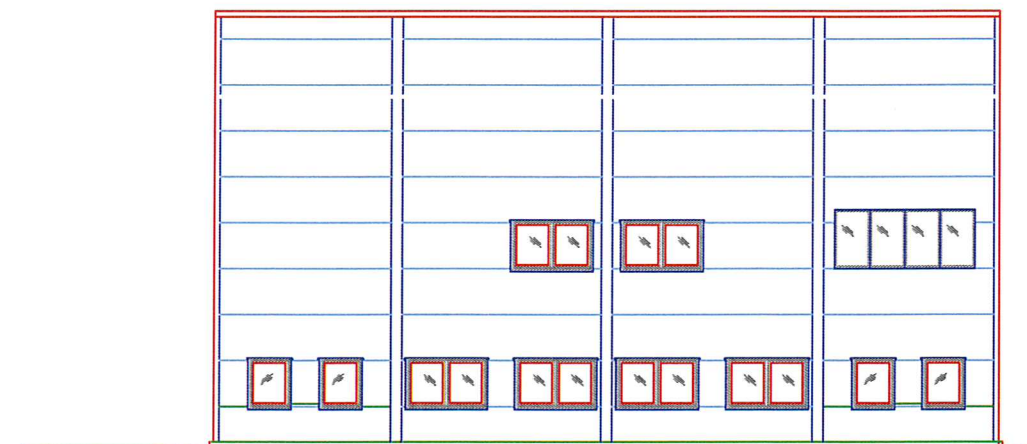

FASADE MOT VEST

					Oppdragsgiver:	Prosjekt	X
						Kjetil Møn	X
					Tegningsnavn	Dato: 16.05.14	Tegnet av: AN
					Kjetil Møn Transport AS.	Kontrollert av: XX	Format: A3
					Tegningsstatus	Målestokk: 1:1	Rev.: B
					Under arbeid	Tegningsnr.: 5001	
					Prosjektnr.: X		
Dato	Tekst	Tegn.	Kontr.				

