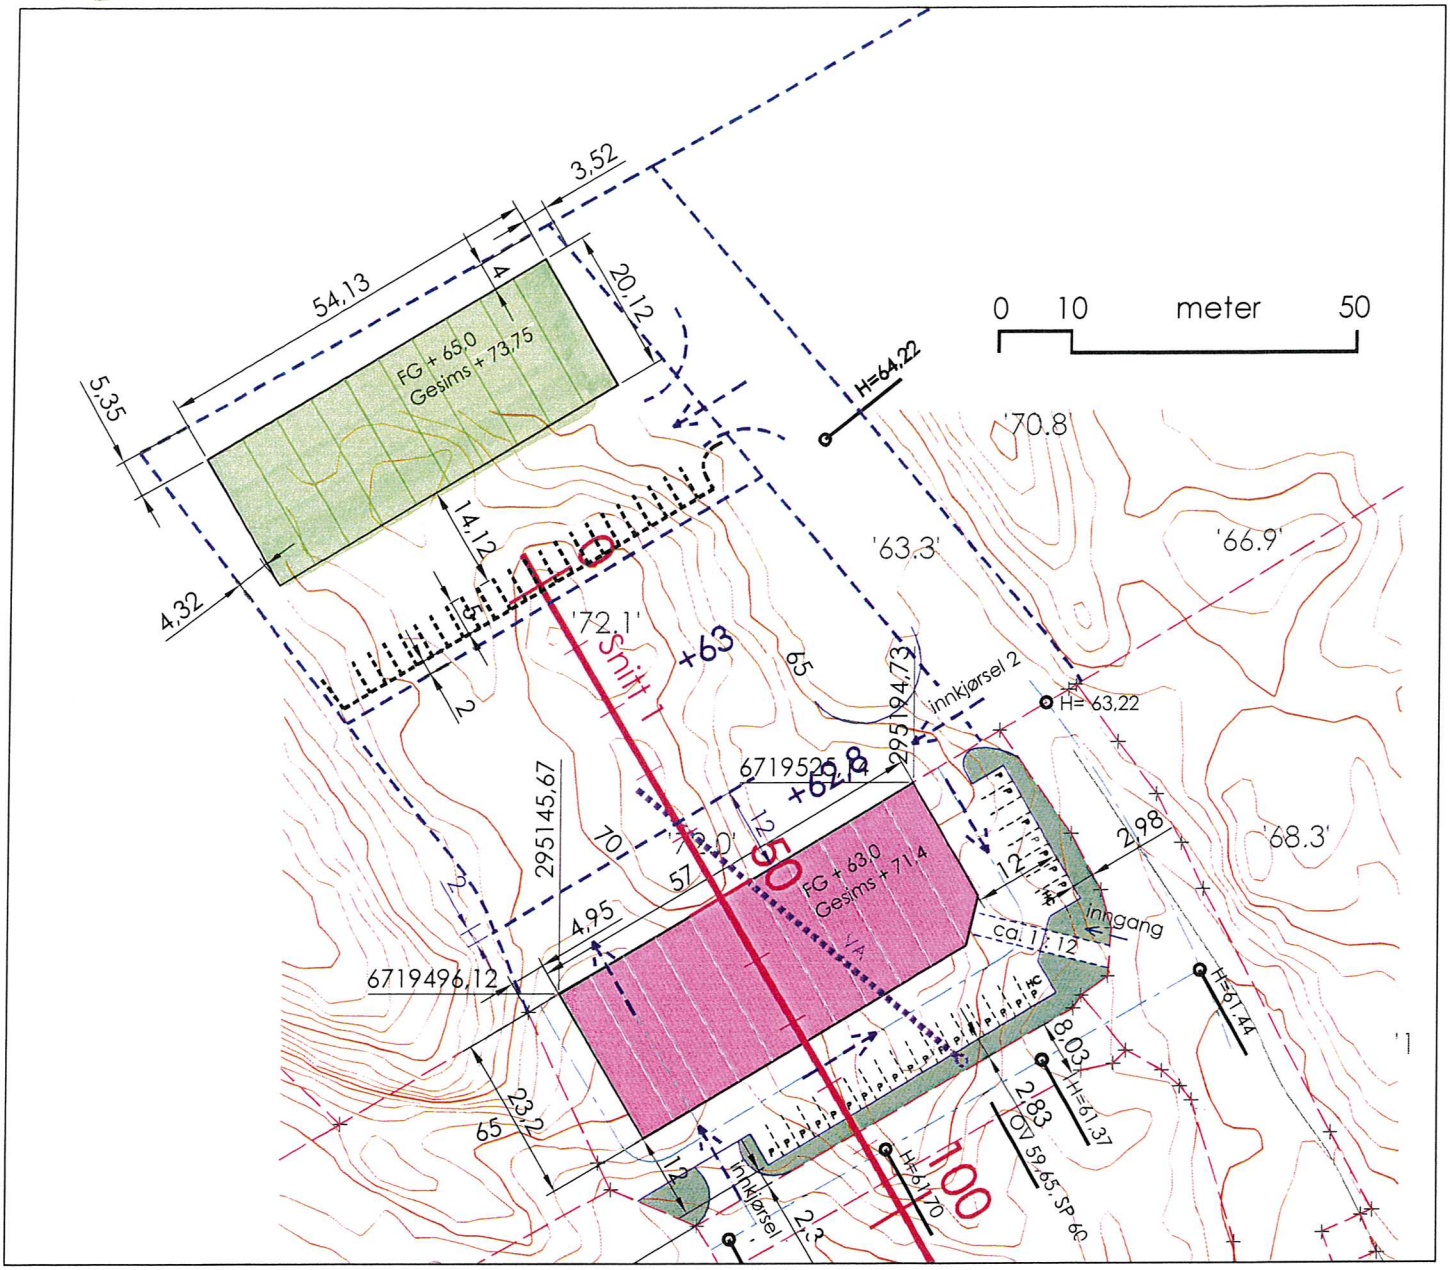

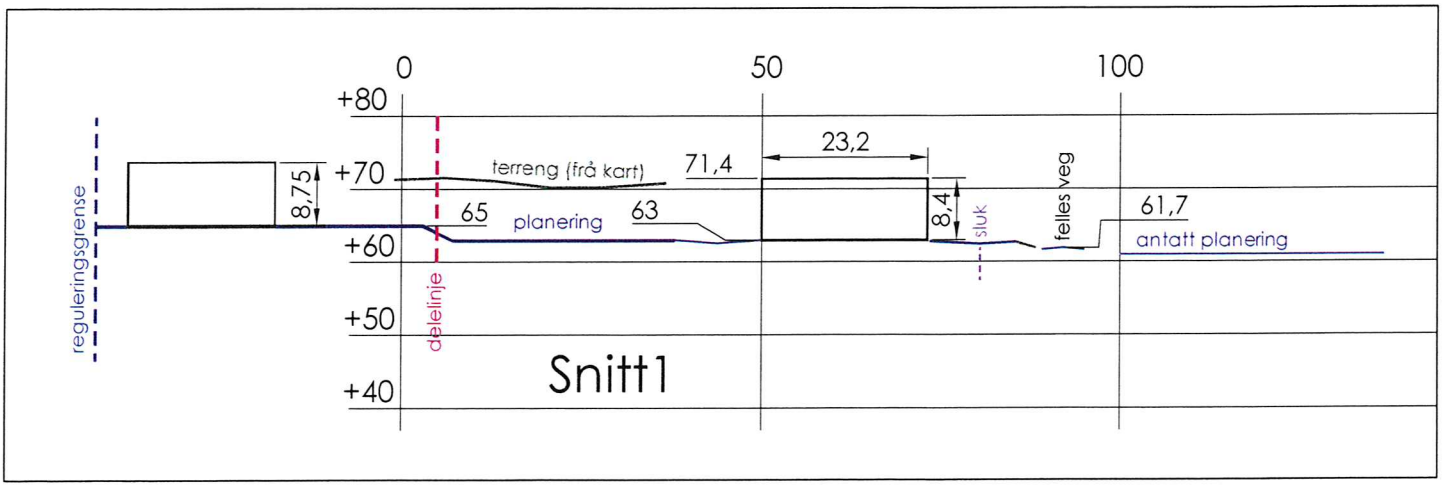

Fronta Bygg Bergen

Galtaråsen, gbnr 137/xxx Alver

11 Situasjonsplan 19. 06. 2014

Siv. ing. Vidar Mjøs
Fabrikkgaten 7B, 5059 BERGEN