



FASADE 1 NORD-ØST




FASADE 2 NORD-VEST

TOPP RINGMUR. KOTE +48



FASADE 3 SØR-VEST

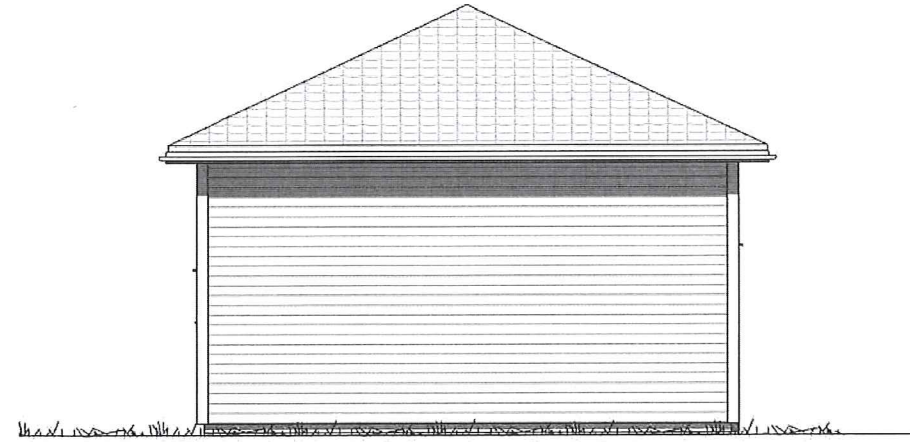

FASADE 4 SØR-ØST

Revisjon A ihht mail 28.08.17 EL

Revisjon B ihht mail 31.08.17 EL

RB HUS
REKNES BYGGJEVARER L.L
 Selvåg, 5986 Høsteland - avd. Isdalstø, 5914 Isdalstø
 Tlf: 56 16 60 60 - fax: 56 16 60 61
 FRÅ GRUNNMUR TIL FERDIG HUS




UTARBEIDET AV: **Unikus** Postboks 4104, Terminalveien 10, 8089 Bode, tlf: 75 56 51 20, E-mail: post@unikus.no

TILTAKSHAVER: G.nr/B.nr:

BYGGEPLASS: KOMMUNE:

M
mundus

TEGN, INNHOLD: FASADER	MÅLSTOKK: 1 : 100
PROSJEKT: Garasje dobbel	PROSJEKT NR: 170352
ARKITEKT:	TEGN NR: 09.02
DATE: 28.08.17	REV: EL B

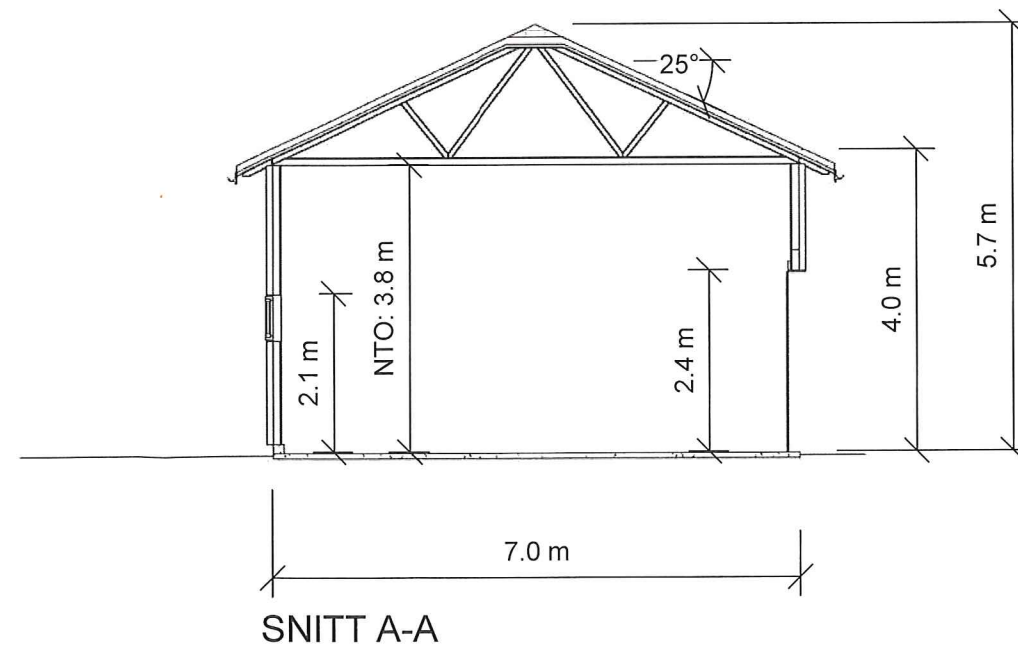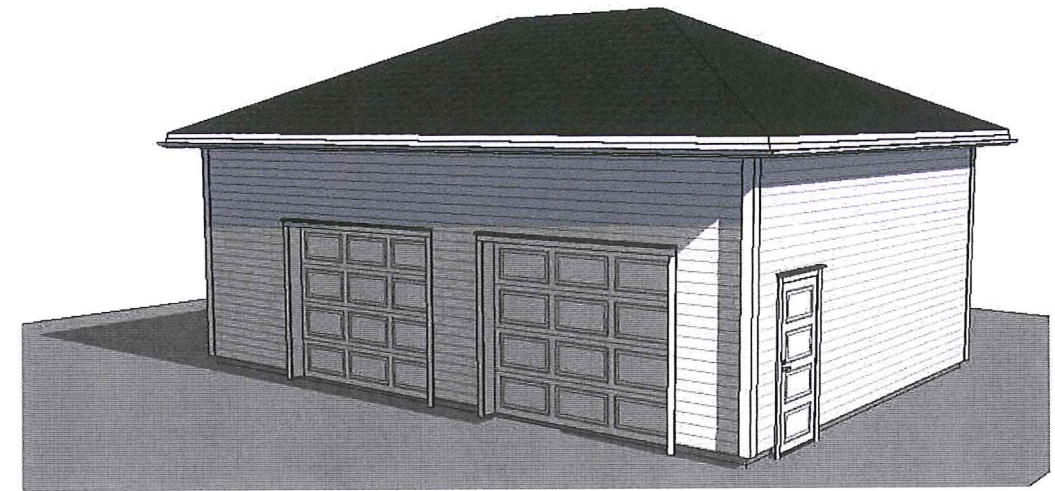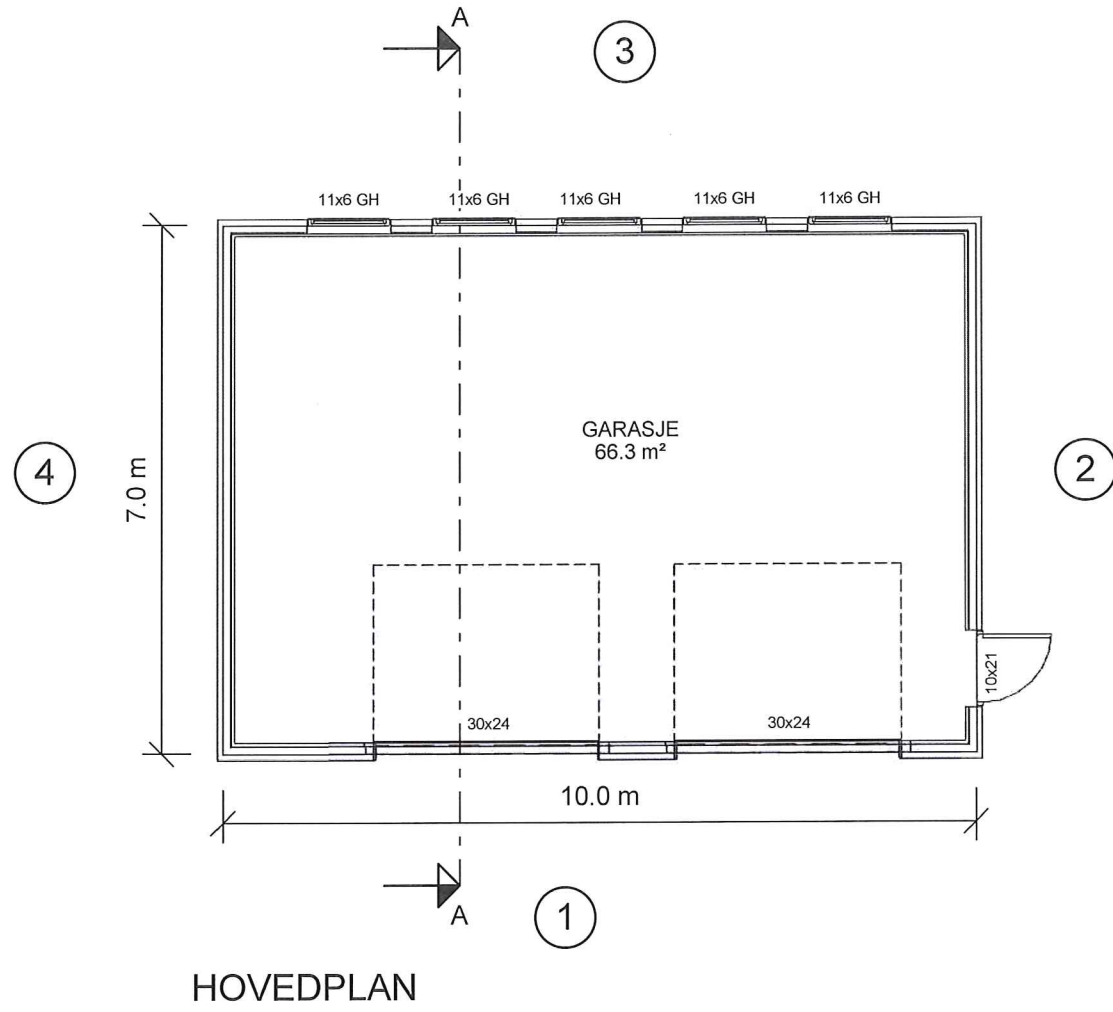

Areal BYA	
	73 m ²

Areal BRA	
Beskrivelse:	Areal:
GARASJE	66.3 m ²
	66.3 m ²

Revisjon A ihht mail 28.08.17 EL
 Revisjon B ihht mail 31.08.17 EL

RB HUS
REKNES BYGGJEVARER L.L
 Selvåg, 5986 Hosteland - avd. Isdalstø, 5914 Isdalstø
 Tlf: 56 16 60 60 - fax: 56 16 60 61
 FRÅ GRUNNMUR TIL FERDIG HUS

UTARBEIDET AV: **Unikus** Postboks 4104, Terminalveien 10, 8089 Bodø, tlf. 75 56 51 20, E-mail: post@unikus.no
 TILTAKSHAVER: G.nr/B.nr:
 BYGGEPLASS: KOMMUNE:

M mundus

TEGN, INNHOLD: Plan, snitt & fasader
 PROSJEKT: **Garasje dobbel**
 ARKITEKT: DATO: 28.08.17 TEGN: EL REV: B TEGN.NR: 09.01
 MÅLESTOKK: 1 : 100
 PROSJEKT NR: 170352