



E-1

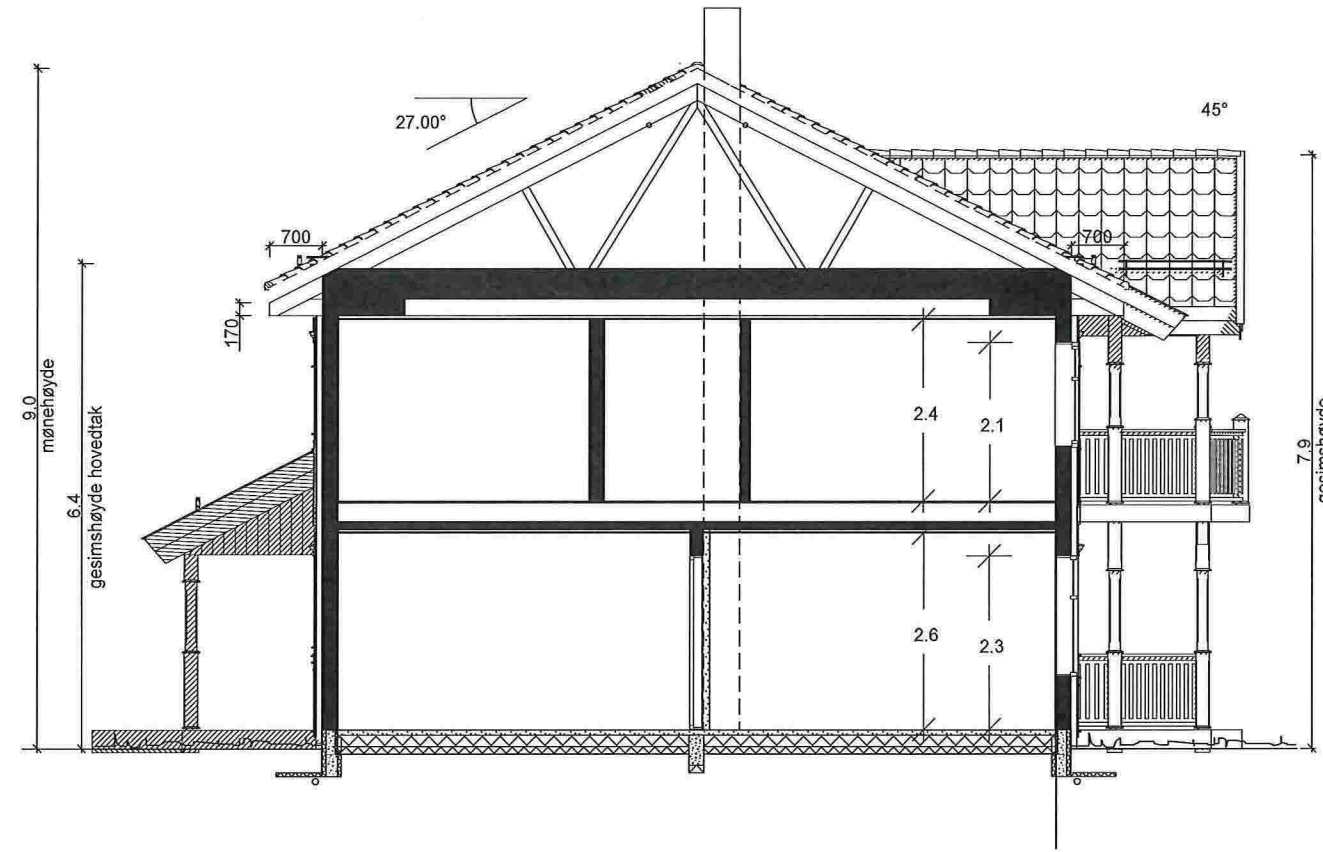

SNITT A-A

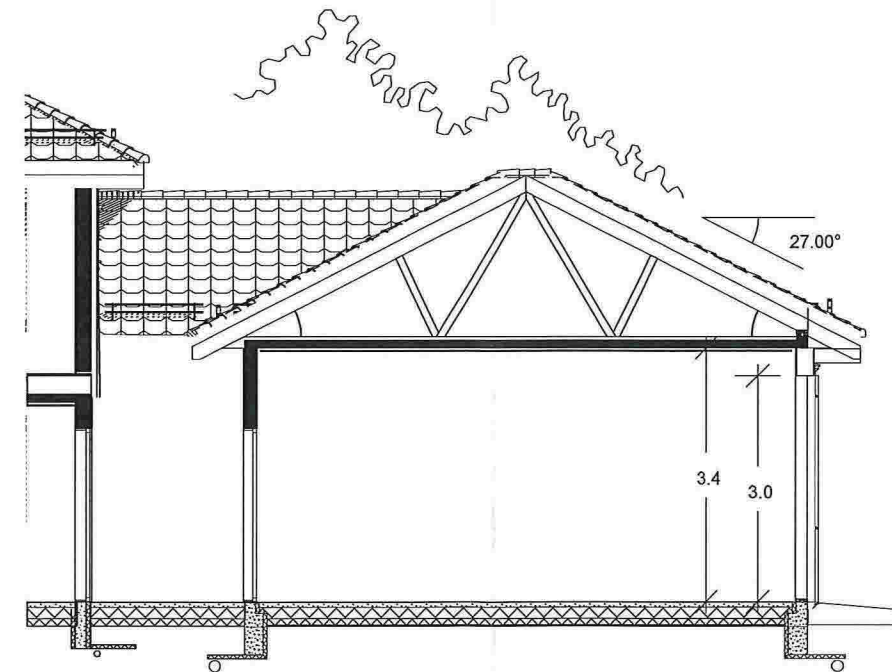

SNITT B-B

Beregninger i hht NS3940

| Arealer (m <sup>2</sup> ) | BRA   |
|---------------------------|-------|
| Hovedplan                 | 132.4 |
| Etg.plan                  | 120.4 |
| Utv. bod 1. etg.          | 5.1   |
| Garasje 1.etg.            | 41.5  |
| Tilleggsareal utvendig    | 10.5  |
| Bruksareal bolig          | 299   |
| Totalt bruksareal         | 310   |

Bebygd areal bolig (BYA) 216

Areal av primærrom (P-rom) 241

"Herskapelig"  
SAGATUN mod

Denne tegning tilhører Bolig Partner AS og kan ikke benyttes uten skriftlig samtykke B A Byggesøknadstegninger 03.02.14 mss Revidert etter endringsmld. 09.01.14LRD

SNITT OG AREALER



Tiltakshaver :  
May Britt Bjørsvik


Pnr.:  
2380013

Byggeplass :  
Mangerbua 2, 5911 Alversund Lindås kommune

Gnr: 137  
Bnr: 750

MÅL 1 : 100

Dato 28.10.13 Sign. beh  
Tegnings Nr.  
4192 — 501 B

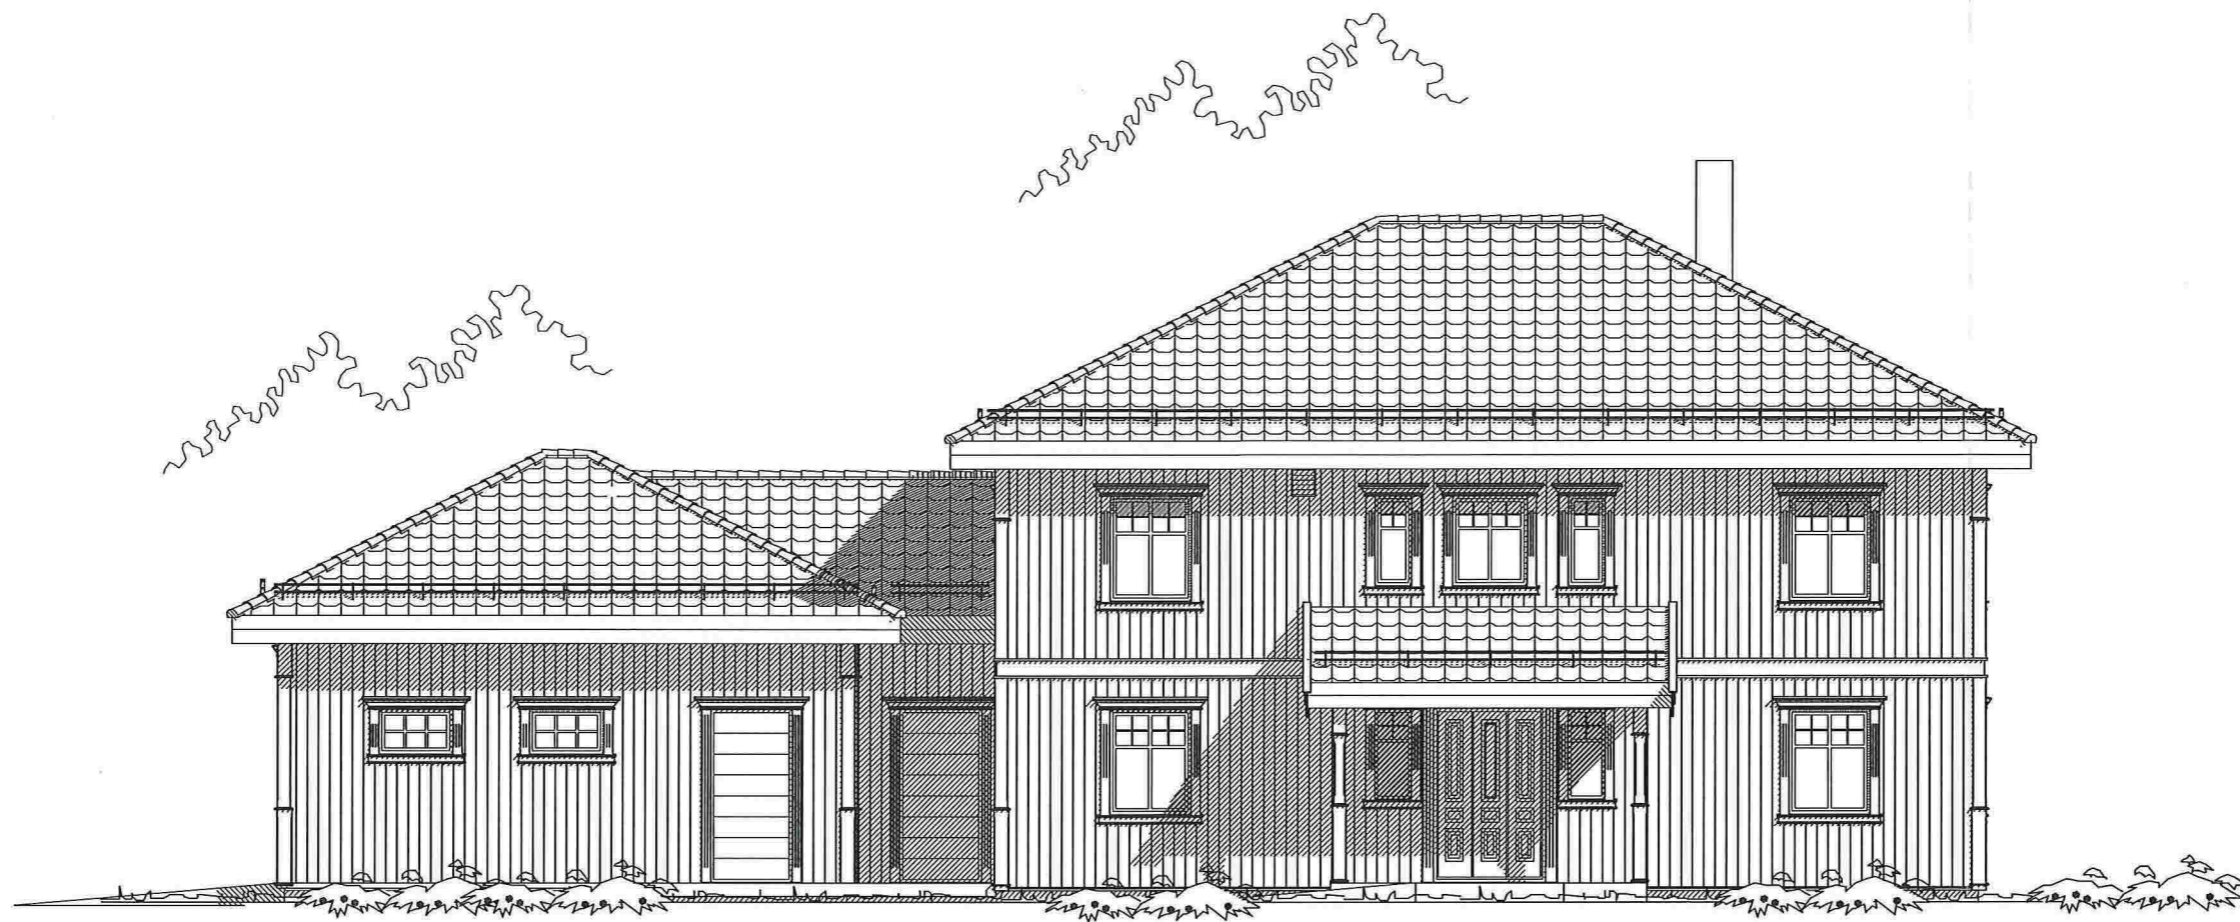

"Herskapelig"  
SAGATUN mod

Denne tegning tilhører Bolig Partner AS og kan ikke benyttes uten skriftlig samtykke

|   |                            |              |
|---|----------------------------|--------------|
| C | Byggesøknadstegninger      | 03.02.14 mss |
| B | Endret etter mail 15.01.14 | 15.01.14LRD  |
| A | Revidert etter endringsmld | 09.01.14LRD  |

FASADE 3

 The logo for Bolig Partner AS, featuring the word "Bolig" in a large, stylized script font, "Partner" in a smaller sans-serif font, and a small house icon above the letter "I" in "Partner".


Tiltakshaver :  
May Britt Bjørsvik

Pnr.:  
2380013

Byggeplass :  
Mangerbua 2, 5911 Alversund Lindås kommune

MÅL 1 : 100

Dato 28.10.13 Sign. beh  
Tegnings Nr.  
4192 — 507 C

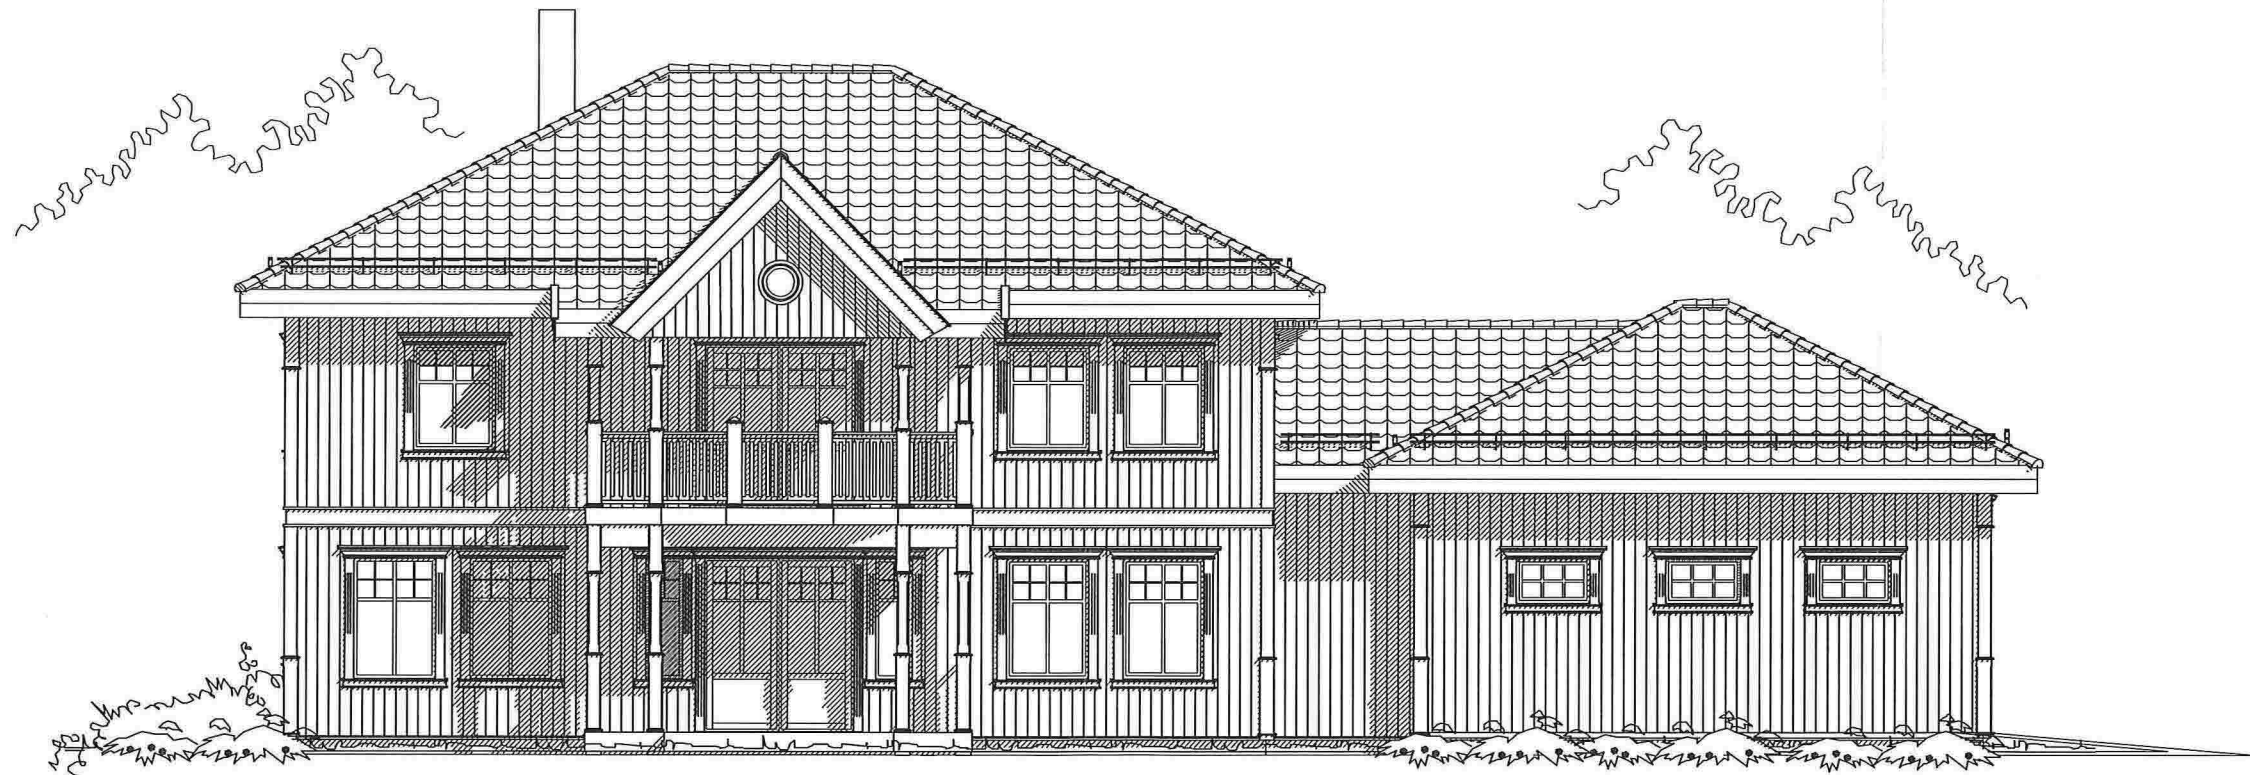

"Herskapelig"  
SAGATUN mod

Denne tegning tilhører Bolig Partner AS og kan ikke benyttes uten skriftlig samtykke

B  
A

Byggesøknadstegninger  
Revidert etter endringsmld

03.02.14 mss  
09.01.14 LRD

FASADE 1



Tiltakshaver :  
May Britt Bjørsvik

Pnr.:  
2380013

Byggeplass :  
Mangerbua 2, 5911 Alversund Lindås kommune

Gnr: 137  
Bnr: 750

MÅL 1 : 100

Dato 28.10.13 Sign. beh  
Tegnings Nr.  
4192 — 505 B

E-4



"Herskapelig"  
SAGATUN mod

Denne tegning tilhører Bolig Partner AS og kan ikke benyttes uten skriftlig samtykke

|   |                              |              |
|---|------------------------------|--------------|
| B | Byggesøknadstegninger        | 03.02.14 mss |
| A | Revidert etter endringsmeld. | 09.01.14 LRD |

FASADE 2



Tiltakshaver :

May Britt Bjørsvik

Pnr.:

2380013

Byggeplass :

Mangerbua 2, 5911 Alversund Lindås kommune

Gnr: 137

Bnr: 750


MÅL 1 : 100

Dato 28.10.13 Sign. beh

Tegnings Nr.

4192 — 506 B

E-5

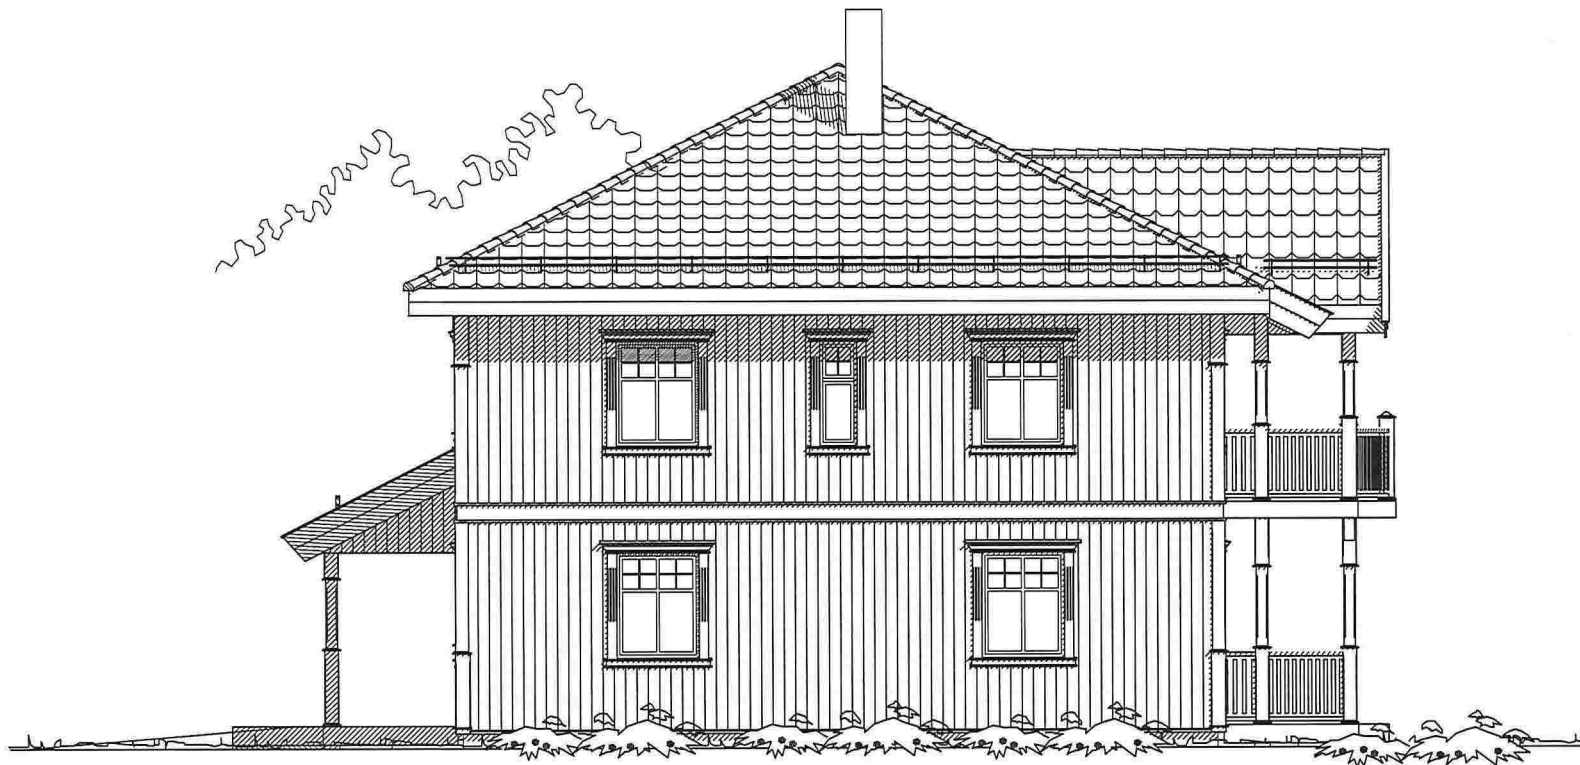

"Herskkelig"

SAGATUN mod

Denne tegning tilhører Bolig Partner AS og kan ikke benyttes uten skriftlig samtykke

B  
A

Byggesøknadstegninger  
Revidert etter endringsmld

03.02.14 mss  
09.01.14 LRD

FASADE 4

Tiltakshaver :

May Britt Bjørsvik

Pnr.:

2380013

Byggeplass :

Mangerbua 2, 5911 Alversund Lindås kommune

Gnr: 137

Bnr: 750


MÅL 1 : 100

Dato 28.10.13 Sign. beh

Tegnings Nr.

4192 — 508 B

E-6

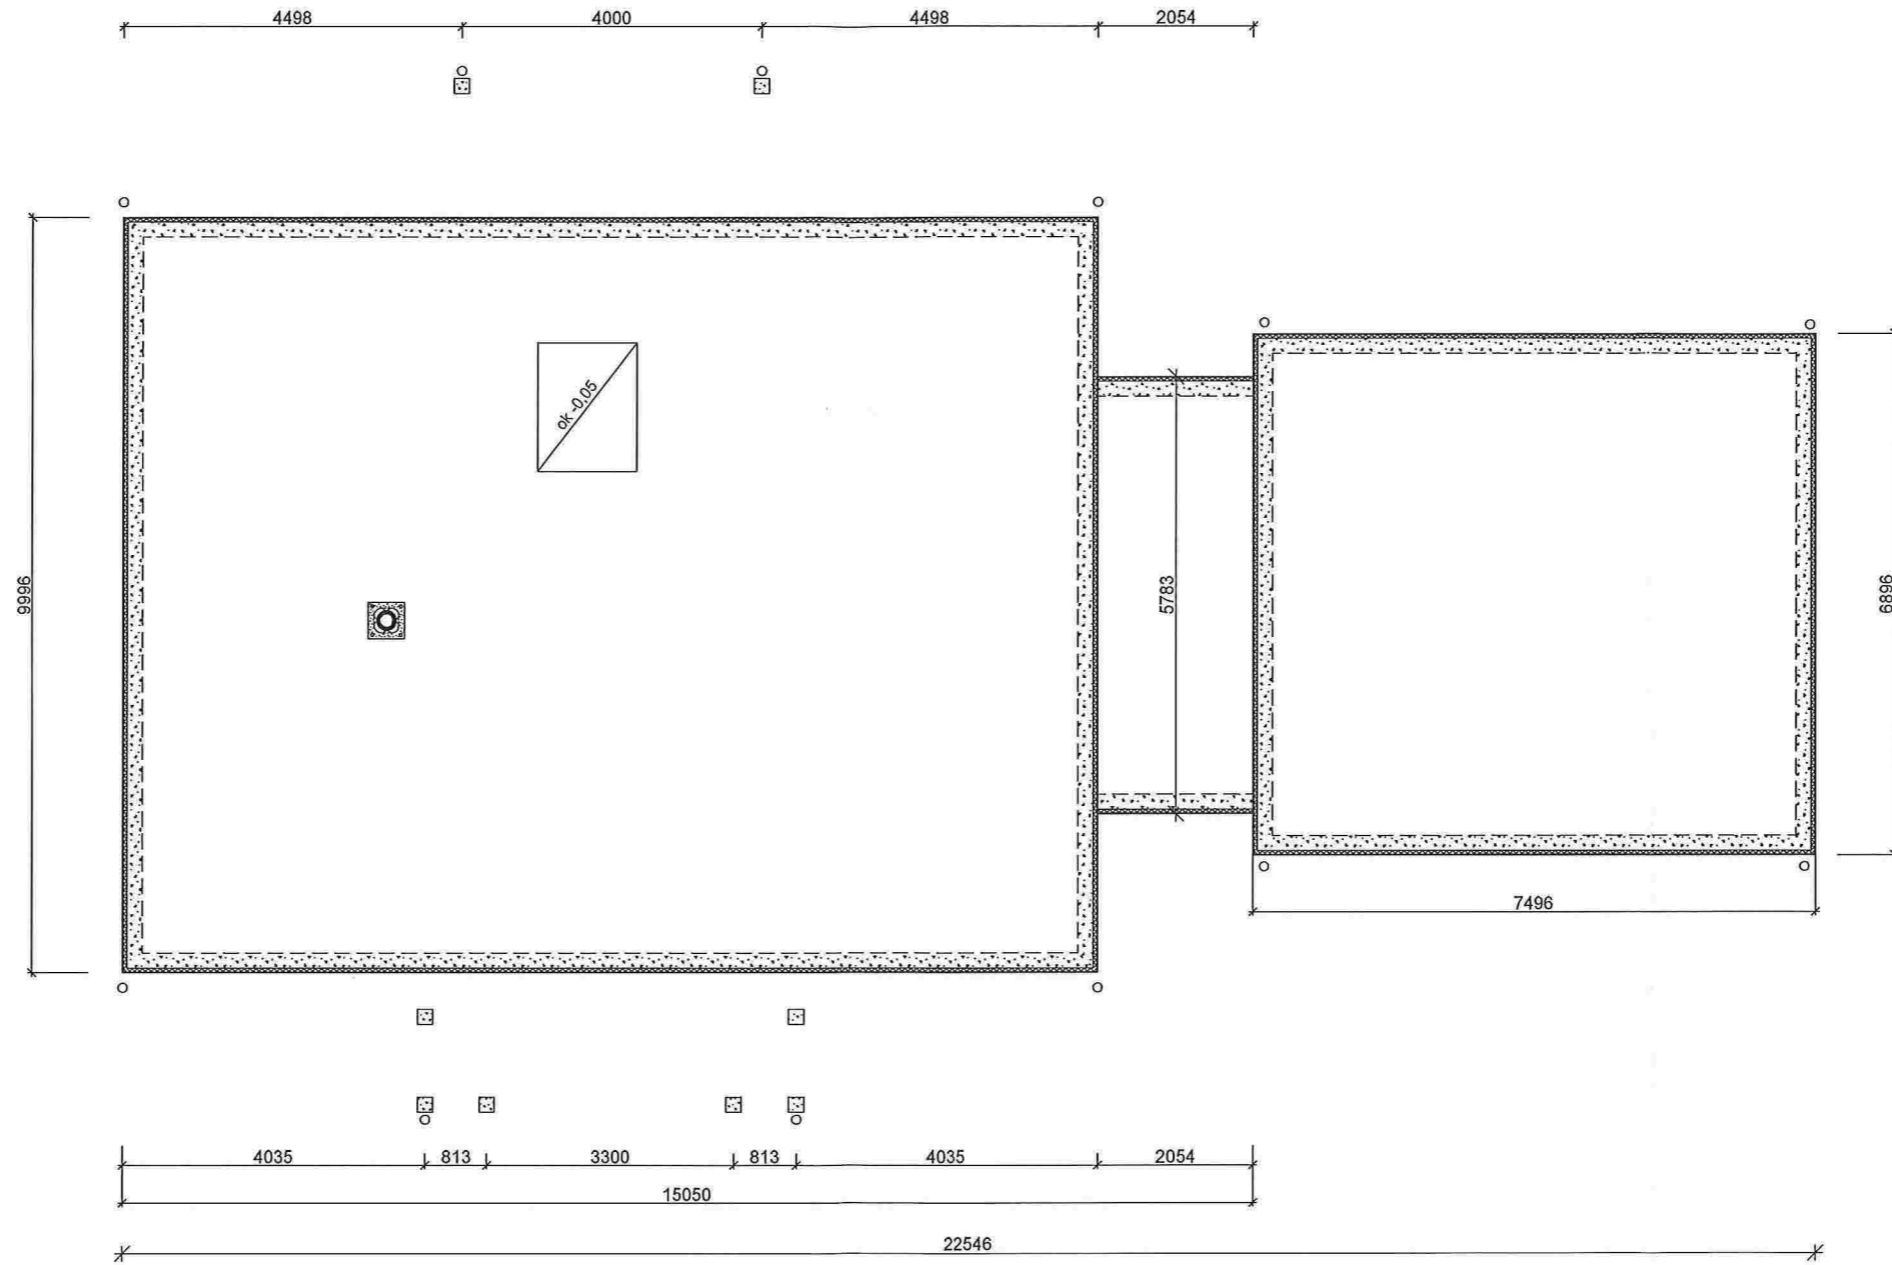

"Herskapelig"  
SAGATUN mod

Denne tegning tilhører Bolig Partner AS og kan ikke benyttes uten skriftlig samtykke

B  
A

Byggesøknadstegninger  
Revidert etter endringsmld

03.02.14 mss  
09.01.14LRD

STØPT PLATE PÅ MARK

Tiltakshaver :  
May Britt Bjørsvik

Byggeplass :  
Mangerbua 2, 5911 Alversund Lindås kommune


Pnr.:  
2380013

Gnr: 137  
Bnr: 750

MÅL 1 : 100

Dato 28.10.13 Sign. beh  
Tegnings Nr.  
4192 — 504 B

- B = Bærevegg
- F = Fast vindu
- FL = Fast med åpningsbart felt iht. fasade
- = Synlig drager
- skj = Skjult drager

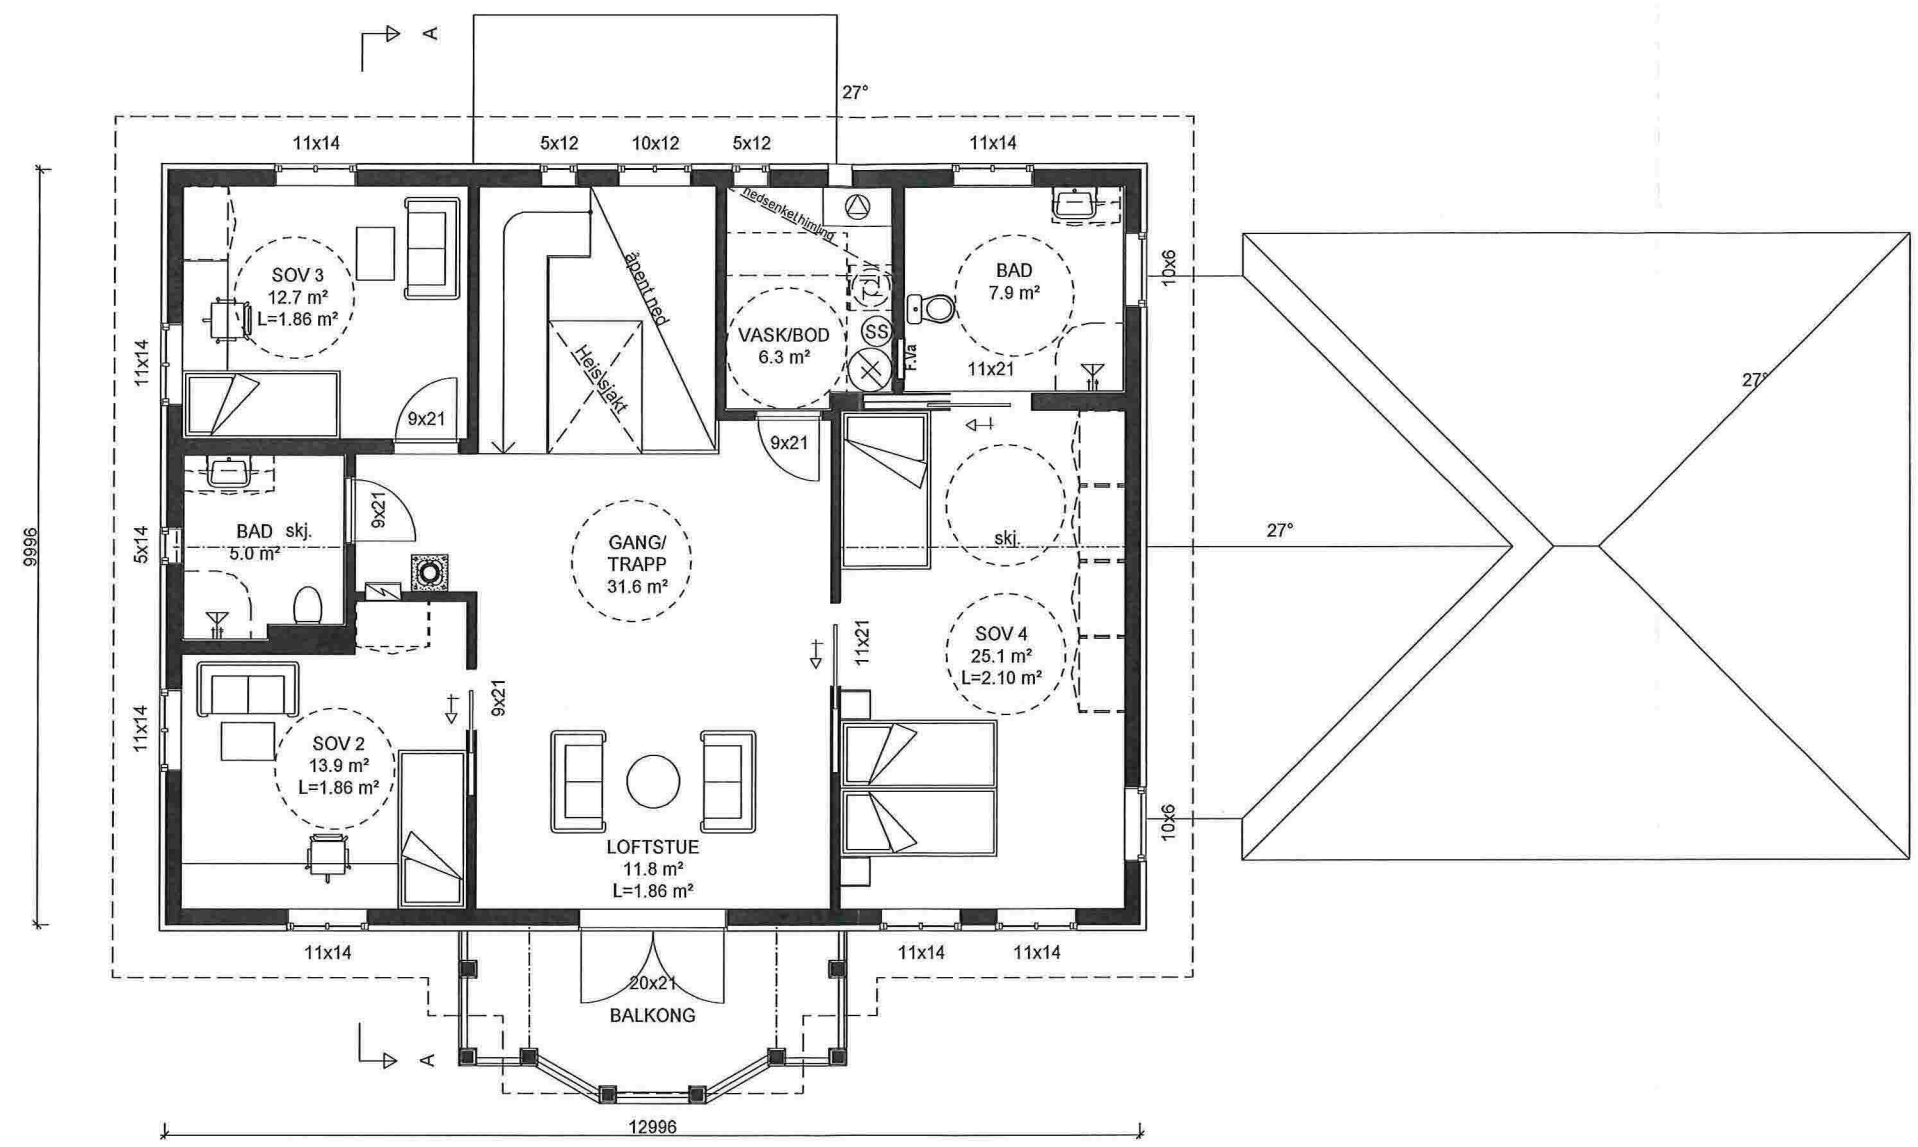

"Herskapelig"  
SAGATUN mod

Denne tegning tilhører Bolig Partner AS og kan ikke benyttes uten skriftlig samtykke

|   |                             |             |
|---|-----------------------------|-------------|
| C | Byggesøknadstegninger       | 03.02.14mss |
| B | Endret etter mail 15.01.14  | 15.01.14LRD |
| A | Revidert etter endringsmld. | 09.01.14LRD |

ETASJEPLAN 2.etg.

Tiltakshaver :  
May Britt Bjørsvik

Byggeplass :  
Mangerbua 2, 5911 Alversund Lindås kommune


Pnr.:  
2380013

Gnr: 137  
Bnr: 750

MÅL 1 : 100

Dato 28.10.13 Sign. beh  
Tegnings Nr.  
4192 — 503 C

- B = Bærevegg
- F = Fast vindu
- FL = Fast med åpningsbart felt iht. fasade
- = Synlig drager
- <sub>skl</sub> = Skjult drager

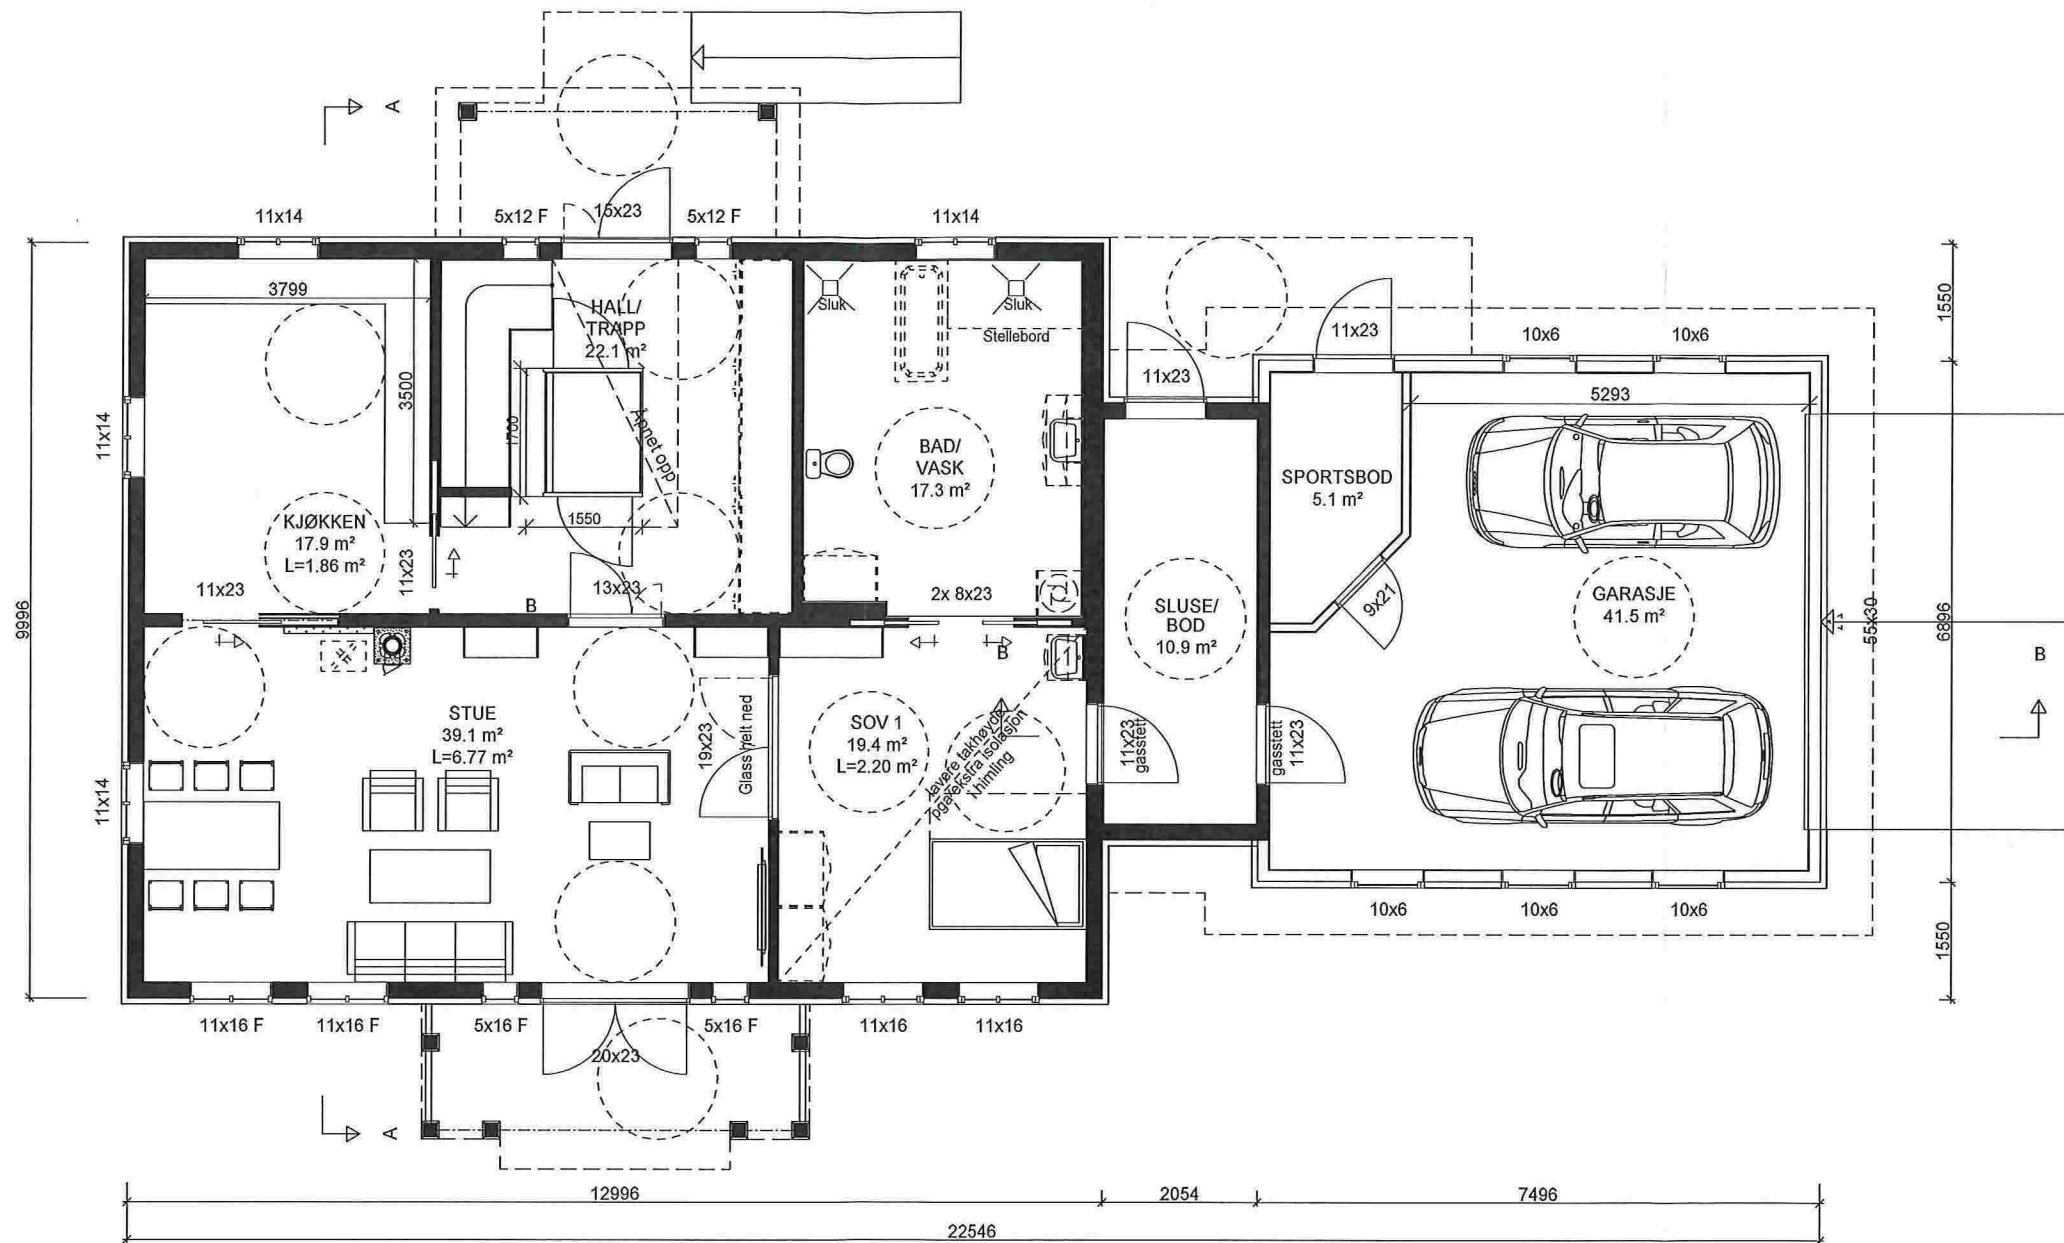

"Herskkelig"  
SAGATUN mod

Denne tegning tilhører Bolig Partner AS og kan ikke benyttes uten skriftlig samtykke

|   |                              |              |
|---|------------------------------|--------------|
| C | Byggesøknadstegninger        | 03.02.14 mss |
| B | Revidert etter mail 15.01.14 | 15.01.14LRD  |
| A | Revidert etter endringsmd.   | 09.01.14LRD  |

HOVEDPLAN



Tiltakshaver :  
May Britt Bjørsvik

Pnr.:  
2380013

Byggeplass :  
Mangerbua 2, 5911 Alversund Lindås kommune

Gnr: 137  
Bnr: 750

MÅL 1 : 100

Dato 28.10.13 Sign. beh  
Tegnings Nr.  
4192 — 502 C