




Tilbyggene er vist med blå farge

SKALA 1:500

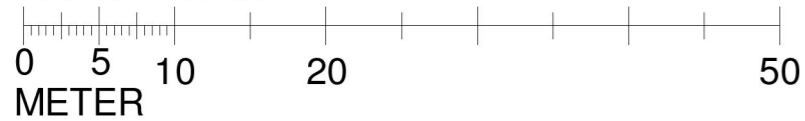

**Tilbygg til hytte**

Gnr 83 Bnr 2, Spjotøyvegen 371  
Lindås kommune  
P.nr. 1707

**Situasjonsplan**

SØKNAD OM TILBYGG TIL HYTTE  
Anne-Mari og Rune Lien  
Plytten 22, 5265 Ytre Arna

Mål 1 : 500 / A3

Tegn.nr A100

Rev D

Dato 30.10.2017

**Arkitekt Mette Kyed Thorson**

Sivilarkitekt MNAL Medlem av Arkitektbedriftene Org.nr 987 788 682  
Kvalen 16, N-5955 Lindås Tlf +47 901 48 834 mktho@online.no