


1 Snitt A-A
1 : 50

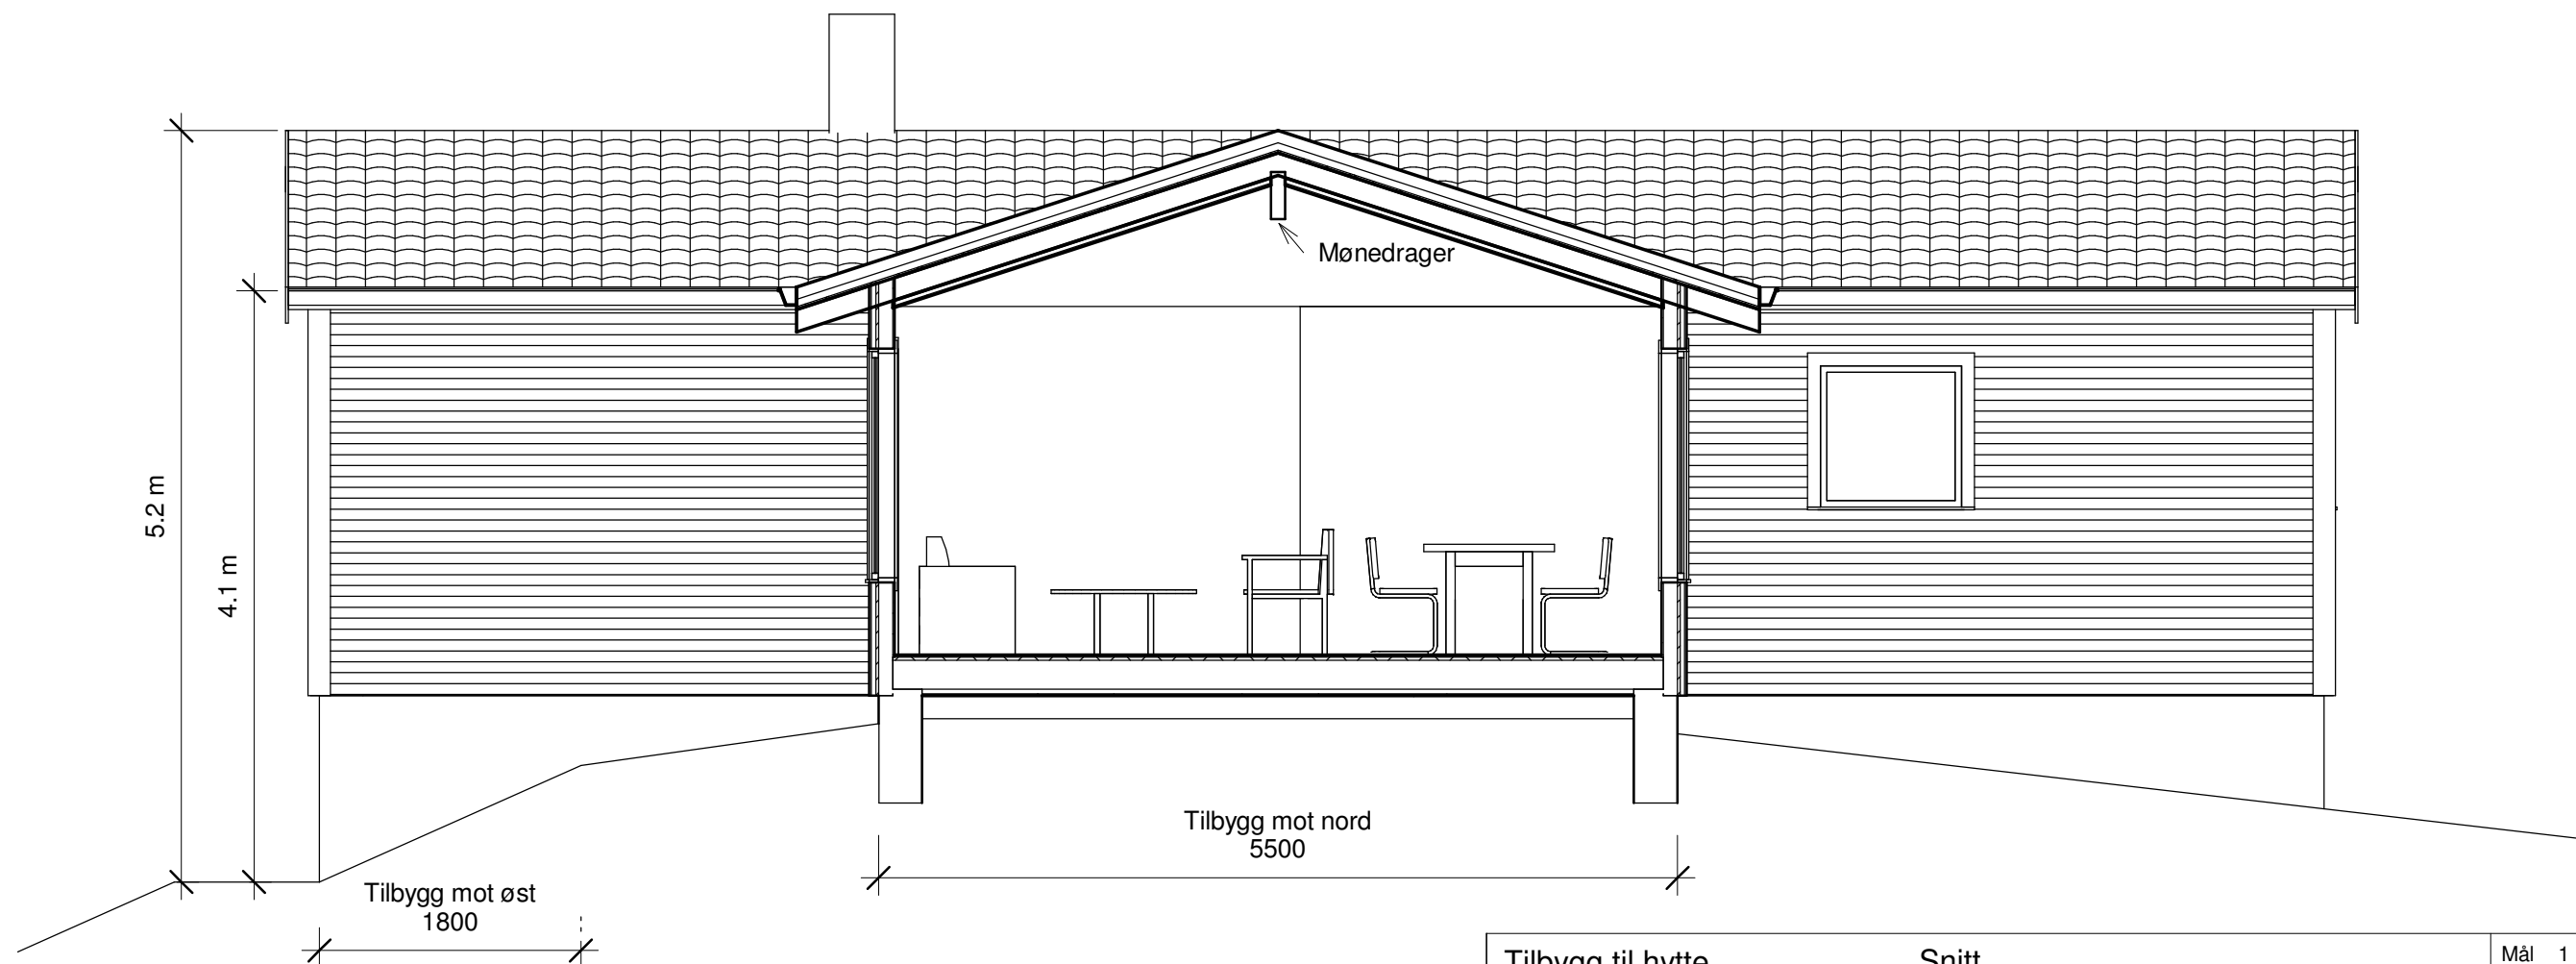

2 Snitt B-B
1 : 50

Tilbygg til hytte Gnr 83, Bnr 2, Lindås kommune Spjøtøyvegen 371, 5955 Lindås P.nr 1707	Snitt SØKNAD OM TILBYGG TIL HYTTE Anne-Mari og Rune Lien Plytten 22, 5265 Ytre Arna	Mål 1 : 50 / A3
		Tegn.nr A310
Arkitekt Mette Kyed Thorson		Rev D
Sivilarkitekt MNAL Medlem av Arkitektbedriftene Org.nr 987 788 682 Kvalen 16, N-5955 Lindås Tlf +47 901 48 834 mktho@online.no		Dato 30.10.2017