


Fasade mot sør

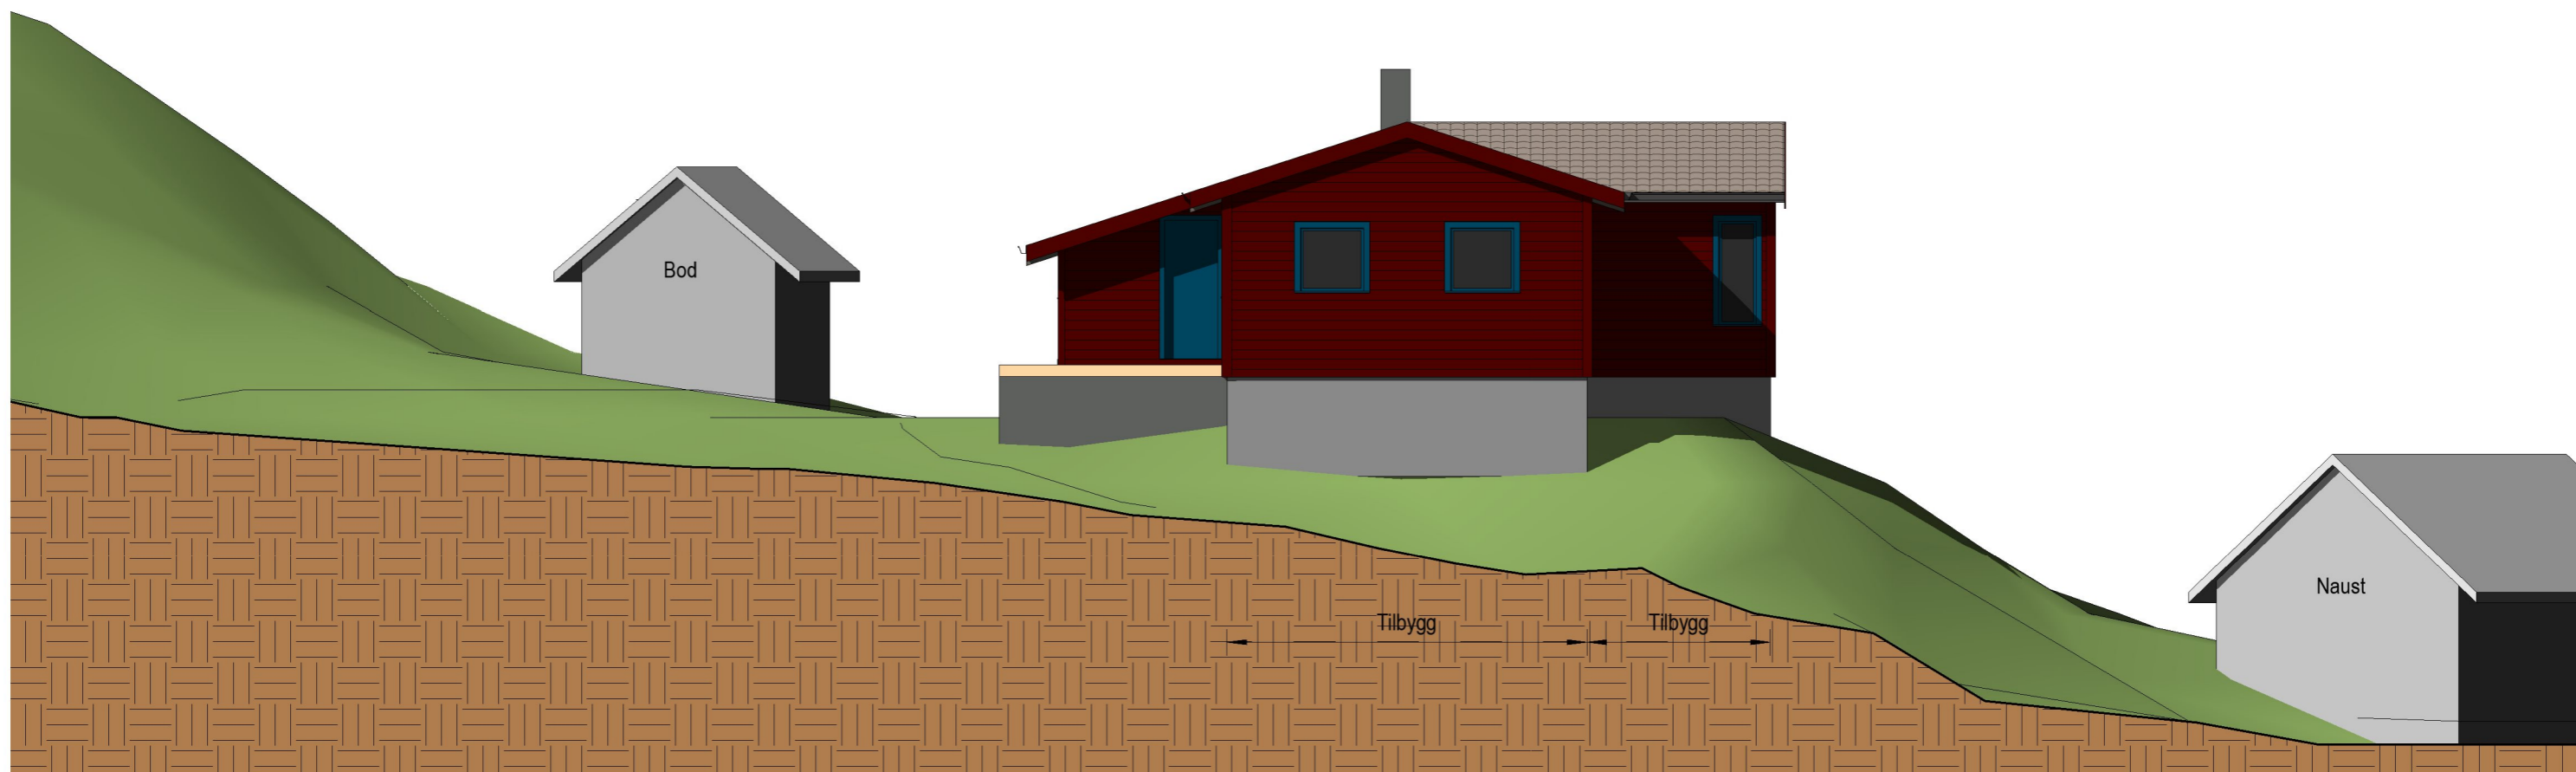

Fasade mot øst

Tilbygg til hytte

Gnr 83 Bnr 2, Spjøtøyvegen 371
Lindås kommune
P.nr. 1707

Arkitekt Mette Kyed Thorson

Fasader, sør og øst

SØKNAD OM TILBYGG TIL HYTTE
Anne-Mari og Rune Lien
Plytten 22, 5265 Ytre Arna

Sivilarkitekt MNAL Medlem av Arkitektbedriftene Org.nr 987 788 682
Kvalen 16, N-5955 Lindås Tlf +47 901 48 834 mktho@online.no

Mål 1 : 100 / A3

Tegn.nr A320

Rev D

Dato 30.10.2017