


Fasade mot nord

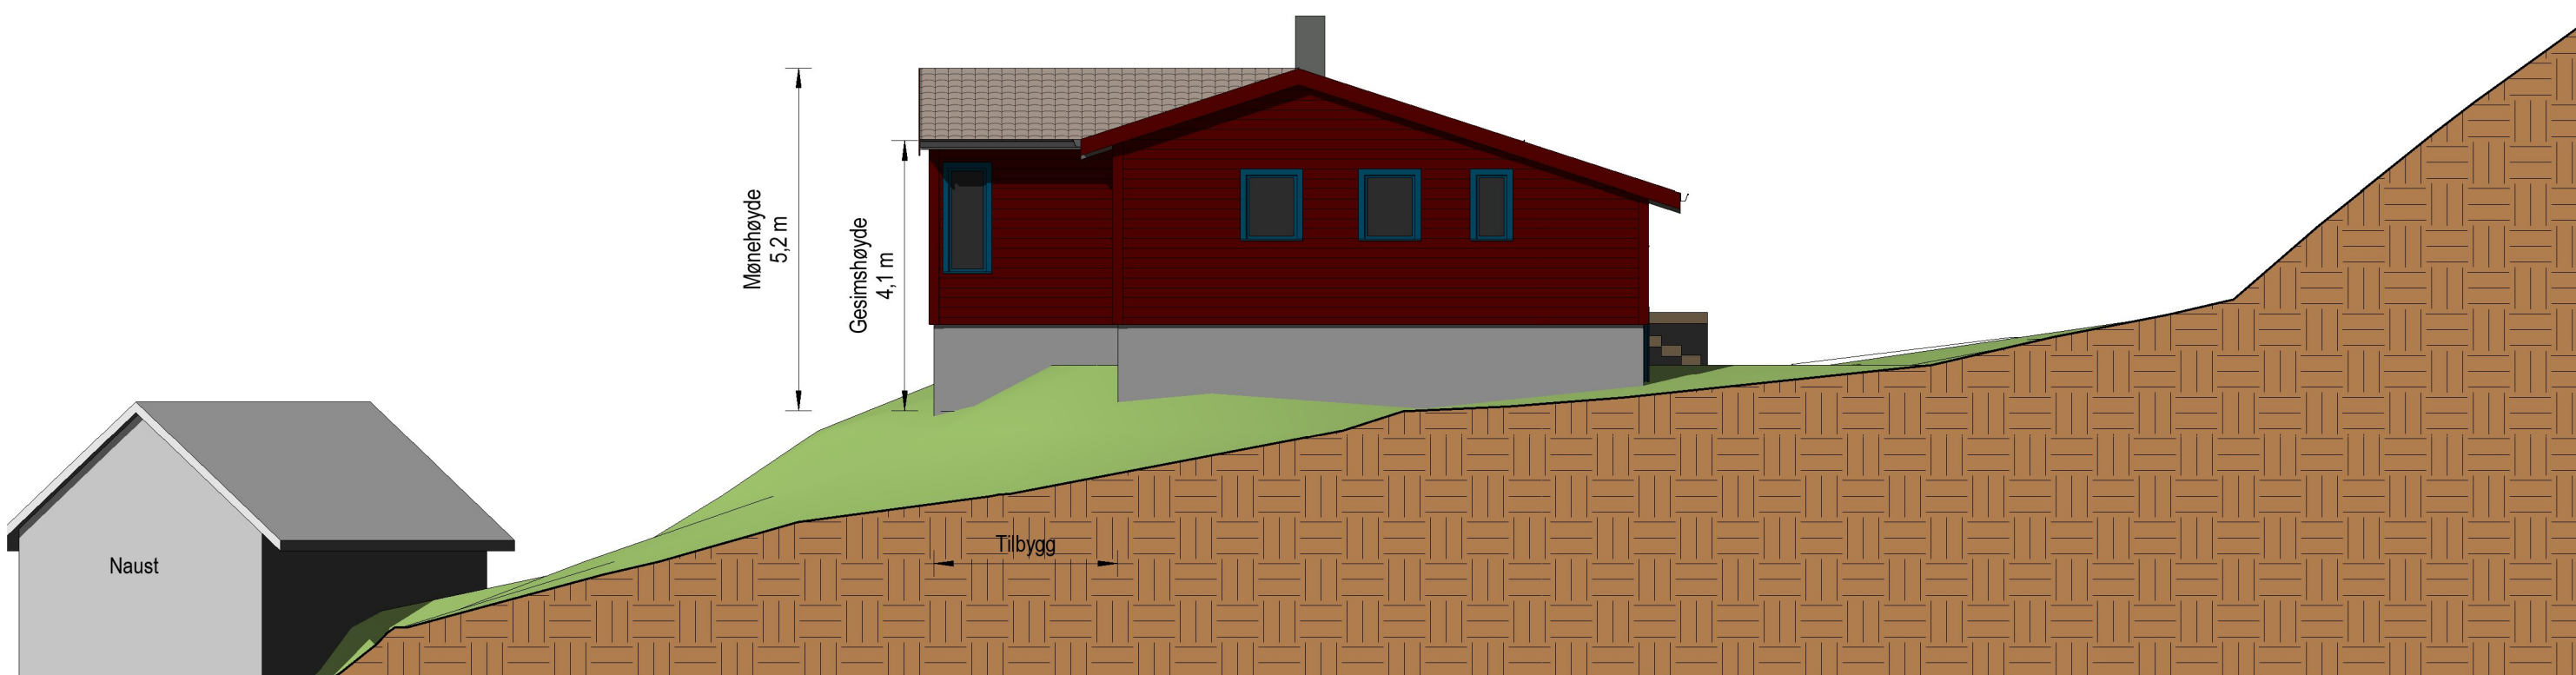

Fasade mot vest

Tilbygg til hytte

Gnr 83 Bnr 2, Spjøtoyvegen 371
Lindås kommune
P.nr. 1707

Fasader, nord og vest

SØKNAD OM TILBYGG TIL HYTTE
Anne-Mari og Rune Lien
Plytten 22, 5265 Ytre Arna

Mål 1 : 100 / A3

Tegn.nr A321

Rev D

Dato 30.10.2017

Arkitekt Mette Kyed Thorson

Sivilarkitekt MNAL Medlem av Arkitektbedriftene Org.nr 987 788 682
Kvalen 16, N-5955 Lindås Tlf +47 901 48 834 mktho@online.no